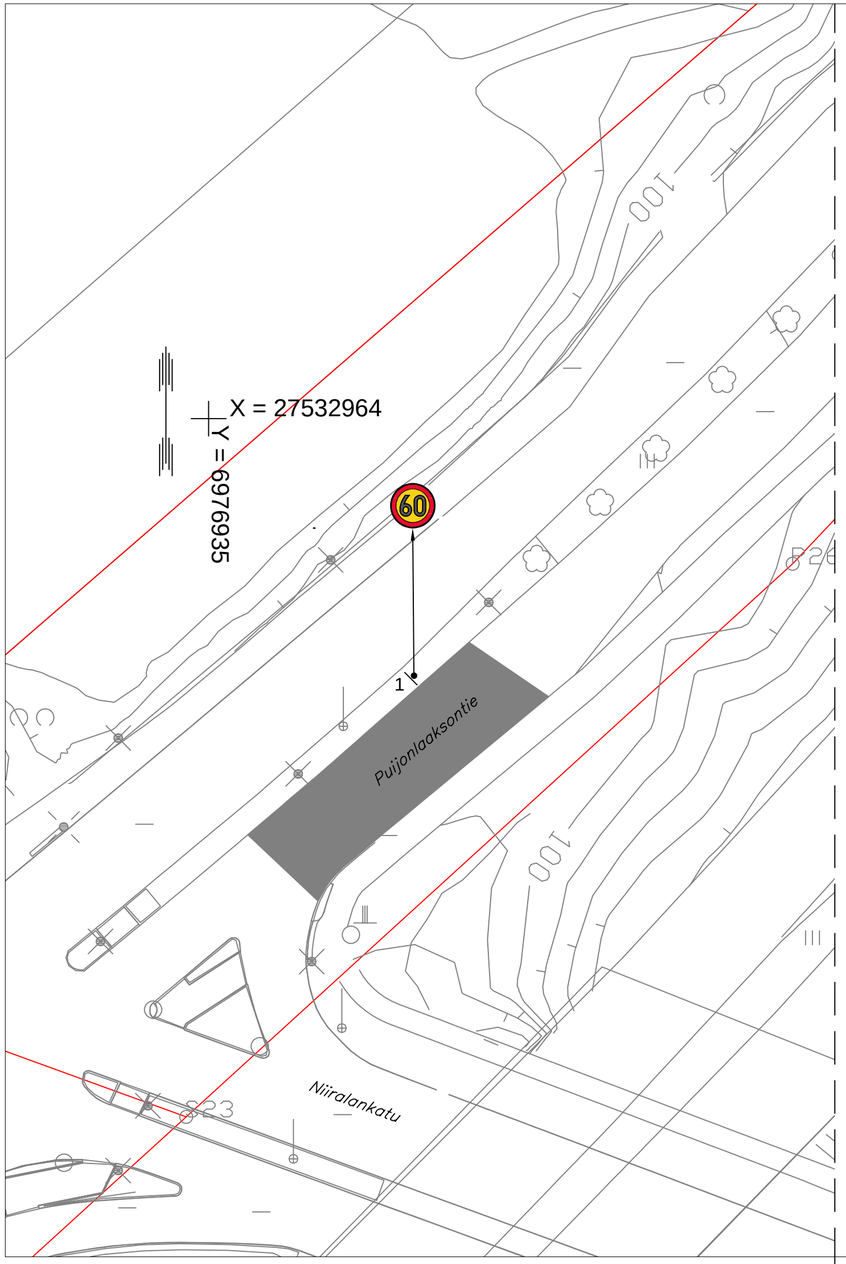

SUUNNITELMAN LIIKENNEMERKKILUETTELO

NRO	NIMI	TUNNUS	KOKO	KALVOTYYPPI	LISÄTIEDOT
1	Nopeusrajoitus	C32	640	R2	Asetetaan

VP = valaisinpylväs

SUUNNITELMAN KAPPALEMÄÄRÄLUETTELO

TUNNUS	KOKO	KPL	KALVOTYYPPI	LISÄTIETO
C32	640	1	R2	"60"

Tulostusteknisistä haasteista johtuen suunnitelmassa esitettyjen merkkien ulkoasu voi joltain osin poiketa niiden virallisesta ulkoasusta. Maastoon asennettavien merkkien tulee vastata ulkoasultaan kyseisten merkkien virallisia tyyppipiirustuksia.

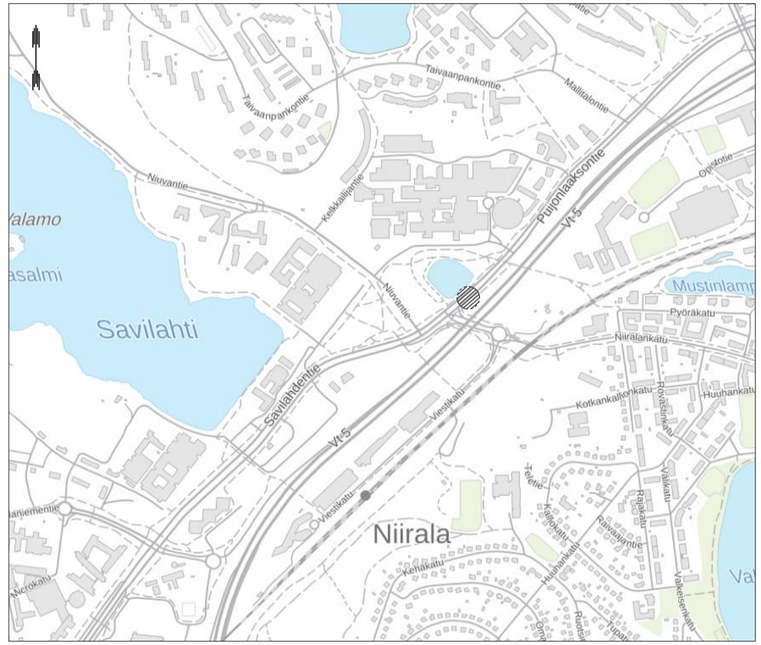

Suunnitelma–aineisto © Kuopion kaupunki 2026

KORKEUSJÄRJESTELMÄ N2000
KOORDINAATTIJÄRJESTELMÄ ETRS–GK27

Liite on allekirjoitettu koneellisesti Kuopion kaupungin asianhallintajärjestelmässä.
Allekirjoituksen oikeellisuuden voi todentaa kirjaamosta.

	MUUTOS/TÄYDENNYS	PÄIVÄYS	NIMI
C			
B			
A			

Kohde
Puijonlaakso 12
Puijonlaaksontie
Nopeusrajoitusmerkin lisääminen

Piirustuksen sisältö
ASEMAPIIRUSTUS

Mittakaava
1:500

Piirustuslaji
LIIKENNE

KUOPIO
KAUPUNKITEKNIIKKA, KUNNALLISTEKNINEN SUUNNITTELU
SUOKATU 42, 70110 KUOPIO
017 185 044, www.kuopio.fi

Päiväys	*27.11.2026*	Suunn. alue	
Hyv.	*H. Väätäinen*	As.nro	*8389/2026*
Asemak. tark.		Projektinro	
Suunn./Tark.	*J. Korhonen*	Piir. nro	
Piirt.	*J. Korhonen*		