Tyyppipoikkileikkaus

A-A

katualue 26.6 m

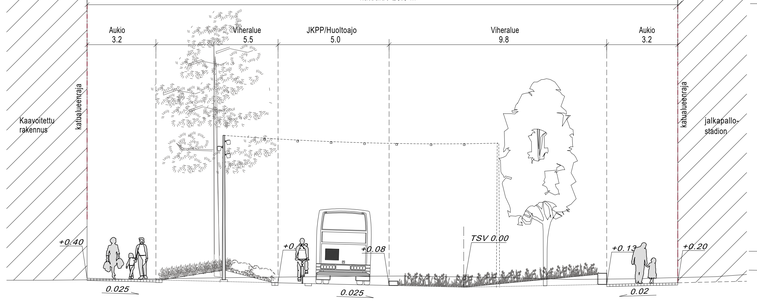

Tyyppipoikkileikkaus

B-B

katualue 27.2 m

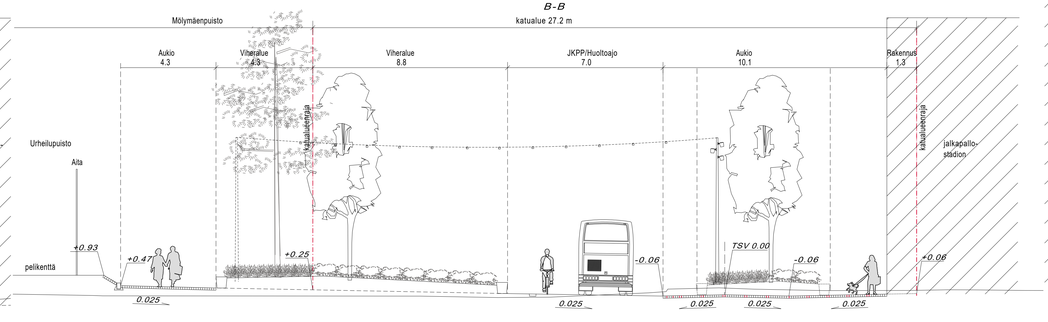

Tyyppipoikkileikkaus

C-C

katualue 21.3 m

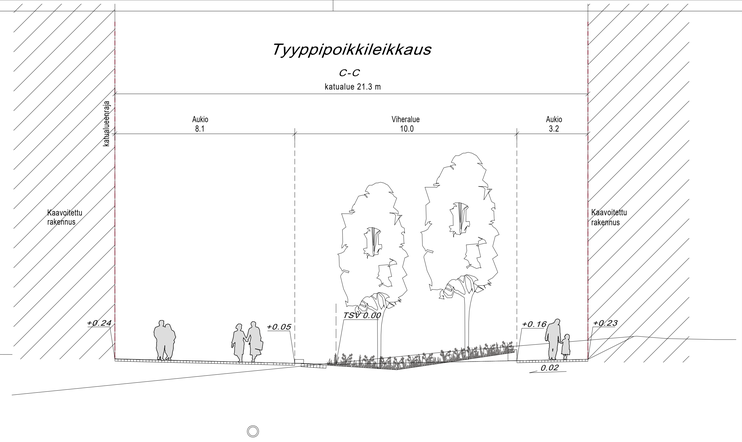

MERKINTÖJEN SELITYKSET

- Mittalinja, paalutus ja paalulukema
- +98.3 Kadun liikim. korkeusasema (TSV)
- 98.5 Tontin liikim. nurkkakorko
- Vahvistusraja
- A–A Tyyppipoikkileikkaus
- 22 Kortteli
- Tonttiviiva
- Valaisinpylväs
- TS Tapahtumasähkön pollari
- Ripustettava valoketju
- Jakokaappi aluevarauksella
- Ajorata, asfalttipäällyste
- Betonikivi
- Noppakivi
- Huomiokiviraita
- Puupinta
- Tukimuuri
- Niitty
- Pensas, matala
- Perenna
- Istutettava lehtipuu
- Istutettava havupuu
- Säilytettävä huomattava havupuu
- Nykyinen lehti- ja havupuu
- Poistettava lehtipuu
- Tulvareitti

Ohjeellinen hulevesijärjestelmä

- Hulevesikaivo
- Huleveden tarkastuskaivo
- Huleveden tonttiliittymä
- Hulevesiviemäriputki

ISTUTUSALUEEN PERIAATE, NOPPAKIVIRAJAUS MAANTASOSSA

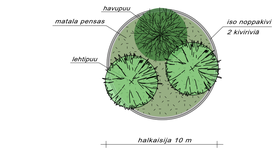

ISTUTUSALUEEN PERIAATE, BETONIMUURI

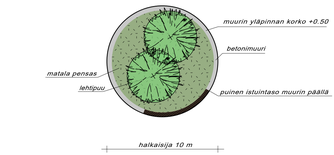

HULEVESIEN KÄSITTELYALUEEN PERIAATE

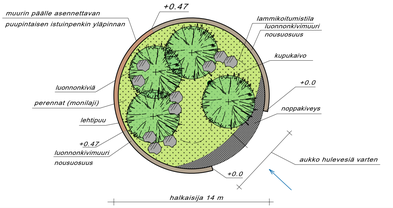

KORKEUSJÄRJESTELMÄ N2000
KOORDINAATTIJÄRJESTELMÄ ETRS-GK27
Liite on alliekirjoitettu koneellisesti Kuopion kaupungin asianhallintajärjestelmässä.
Allekirjoituksen oikeellisuuden voi todentaa kirjaamosta.

MUUTOS/TÄYDENNYS	PÄIVÄYS	NIMI

Kohde
HAAPANIEMI 8
AULIS RYTKÖSEN KATU
VÄLILLÄ KAARTOKATU-AULIKSENAUKIO

Piirustuksen sisältö
ASEMAPIIRUSTUS
POIKKILEIKKAUKSET
PERIAATEPIIRROKSET
Mittakaava
1:500
1:100
1:200

Piirustuslaji
KATU- JA HULEVESISUUNNITELMA

Päiväys 22.11.2022 | Suunn. alue 103
Hyv. Ari Räsänen | Aa:nro 5017/2022
Tark. Mikko Niskanen | Projektinro 0147
Suunn. | Piir. nro K1
Piirt.

KUOPIO
KAUPUNKISUUNNITTELUPALVELUT, KUNNALLISTEKNINEN SUUNNITTELU
PL 1097 (SUOKATU 42), 70111 KUOPIO
(017)182 111, www.kuopio.fi

RAMBØLL
Ramboll Finland Oy
Puutarhakatu 9
70300 Kuopio
puh. 020 755 611

Suunn.ala TKA | Työnro 1510070997 | Piirustusnro K1 | Muutos

suunnittelija	piirt.	tark.	pvm.
Tuomas Turunen	SKuk	Teemu Matilainen	18.11.2022