


- ### MERKINTÖJEN SELITYKSET
- 50 Mittalinja, paalutus ja paalulukema
 - (+98.3) Kadun likim. korkeusasema (TSV)
 - (98.5) Tontin likim. nurkkakorkeus
 - Vahvistusraja
 - 22 Kortteli
 - Tonttiviiva
 - Ajorata, asfalttipäällyste
 - yhdistetty jalankulku- ja pyöräilyväylä, asfalttipäällyste
 - Liuskekivi
 - Betonikivi
 - Graniittinen reunakivi
 - Luisattu reunakivi
 - Madallettu reunakivi
 - Upotettu reunakivi

- Korotettu liittymä, upotettu reunakivi
- Nurmi
- Nykyinen nurmi
- Istutettava lehti- ja havupuu
- Istutettava puu ja runkosuoja
- Nykyinen lehti- ja havupuu
- Poistettava lehtipuu
- Säilytettävä havupuu
- Jakokaappi aluevaraus
- Valaisinpylväs
- Ajoeste
- Tulvareitti
- Ohjeellinen hulevesijärjestelmä
- Hulevesi ritilä- ja kitakaivo
- Huleveden tarkastuskaivo
- Hulevesiviemäriputki
- Huleveden tonttiliittymä

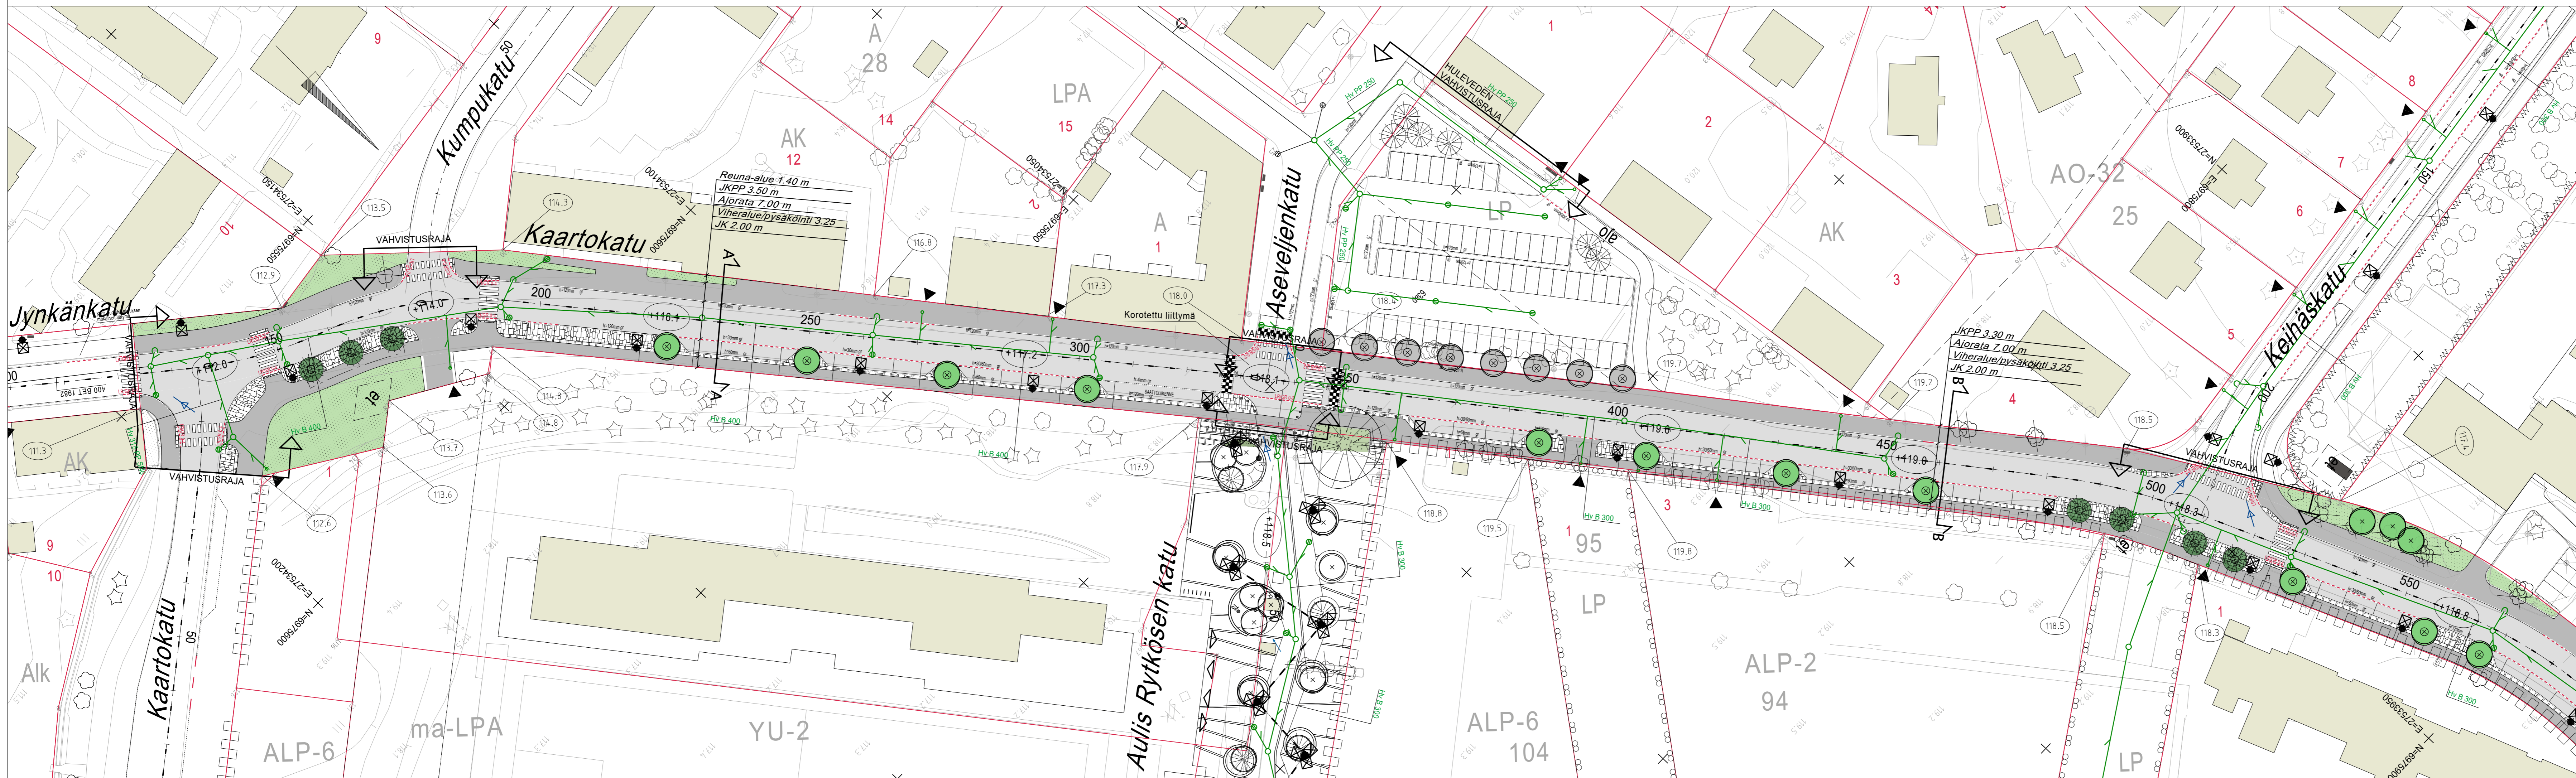

KORKEUSJÄRJESTELMÄ N2000
 KOORDINAATTIJÄRJESTELMÄ ETRS-GK27
 Liite on allekirjoitettu koneellisesti Kuopion kaupungin asiantuntijajärjestelmässä.
 Allekirjoituksen oikeellisuuden voi todentaa kirjaamosta.

MUUTOSTÄYDENNYS	PÄIVÄYS	NIMI
Kohde HAAPANEMI 8 KAARTOKATU VÄLILLÄ JYNKÄNKATU-KEIHÄSKATU	Piirustuksen sisältö ASEMAPIIRUSTUS POIKKILEIKKAUKSET	Mittakaava 1:500 1:100
Piirustuslaji KATU- JA HULEVESISUUNNITELMA	Päiväys 22.11.2022	Suunn. alus 103
KUOPIO KAUPUNKISUUNNITTELU- JA KUNNALLISTEKNIINEN SUUNNITTELU PL 1097 (SUOKATU 42), 70111 KUOPIO (017)182 111, www.kuopio.fi	Hyv. Ari Räsänen	As.no 5017/2022
RAMBOLL Ramboll Finland Oy Puutarhakatu 9 70300 KUOPIO puh. 020 755 611	Tark. Mikko Niskanen	Projekti 0147
Suunnittelija Tuomas Turunen	Piir. Jasper	Piir. no K2-1
tark. Teemu Matilainen	Työnro 1510070997	Piirustusno K2-1
	hyv. Maksos	Muutos
		pvm 18.11.2022