



KADUN KUNNOSSA- JA PUHTAANAPITOVASTUUT KUOPION KAUPUNKI

KINTEISTÖ A	Viheralue ja oja	Yhdistetty jalakäytävä ja pyörätie	Ilmasto- ja viheralue	Ajorata	Jalkakäytävä	KINTEISTÖ B

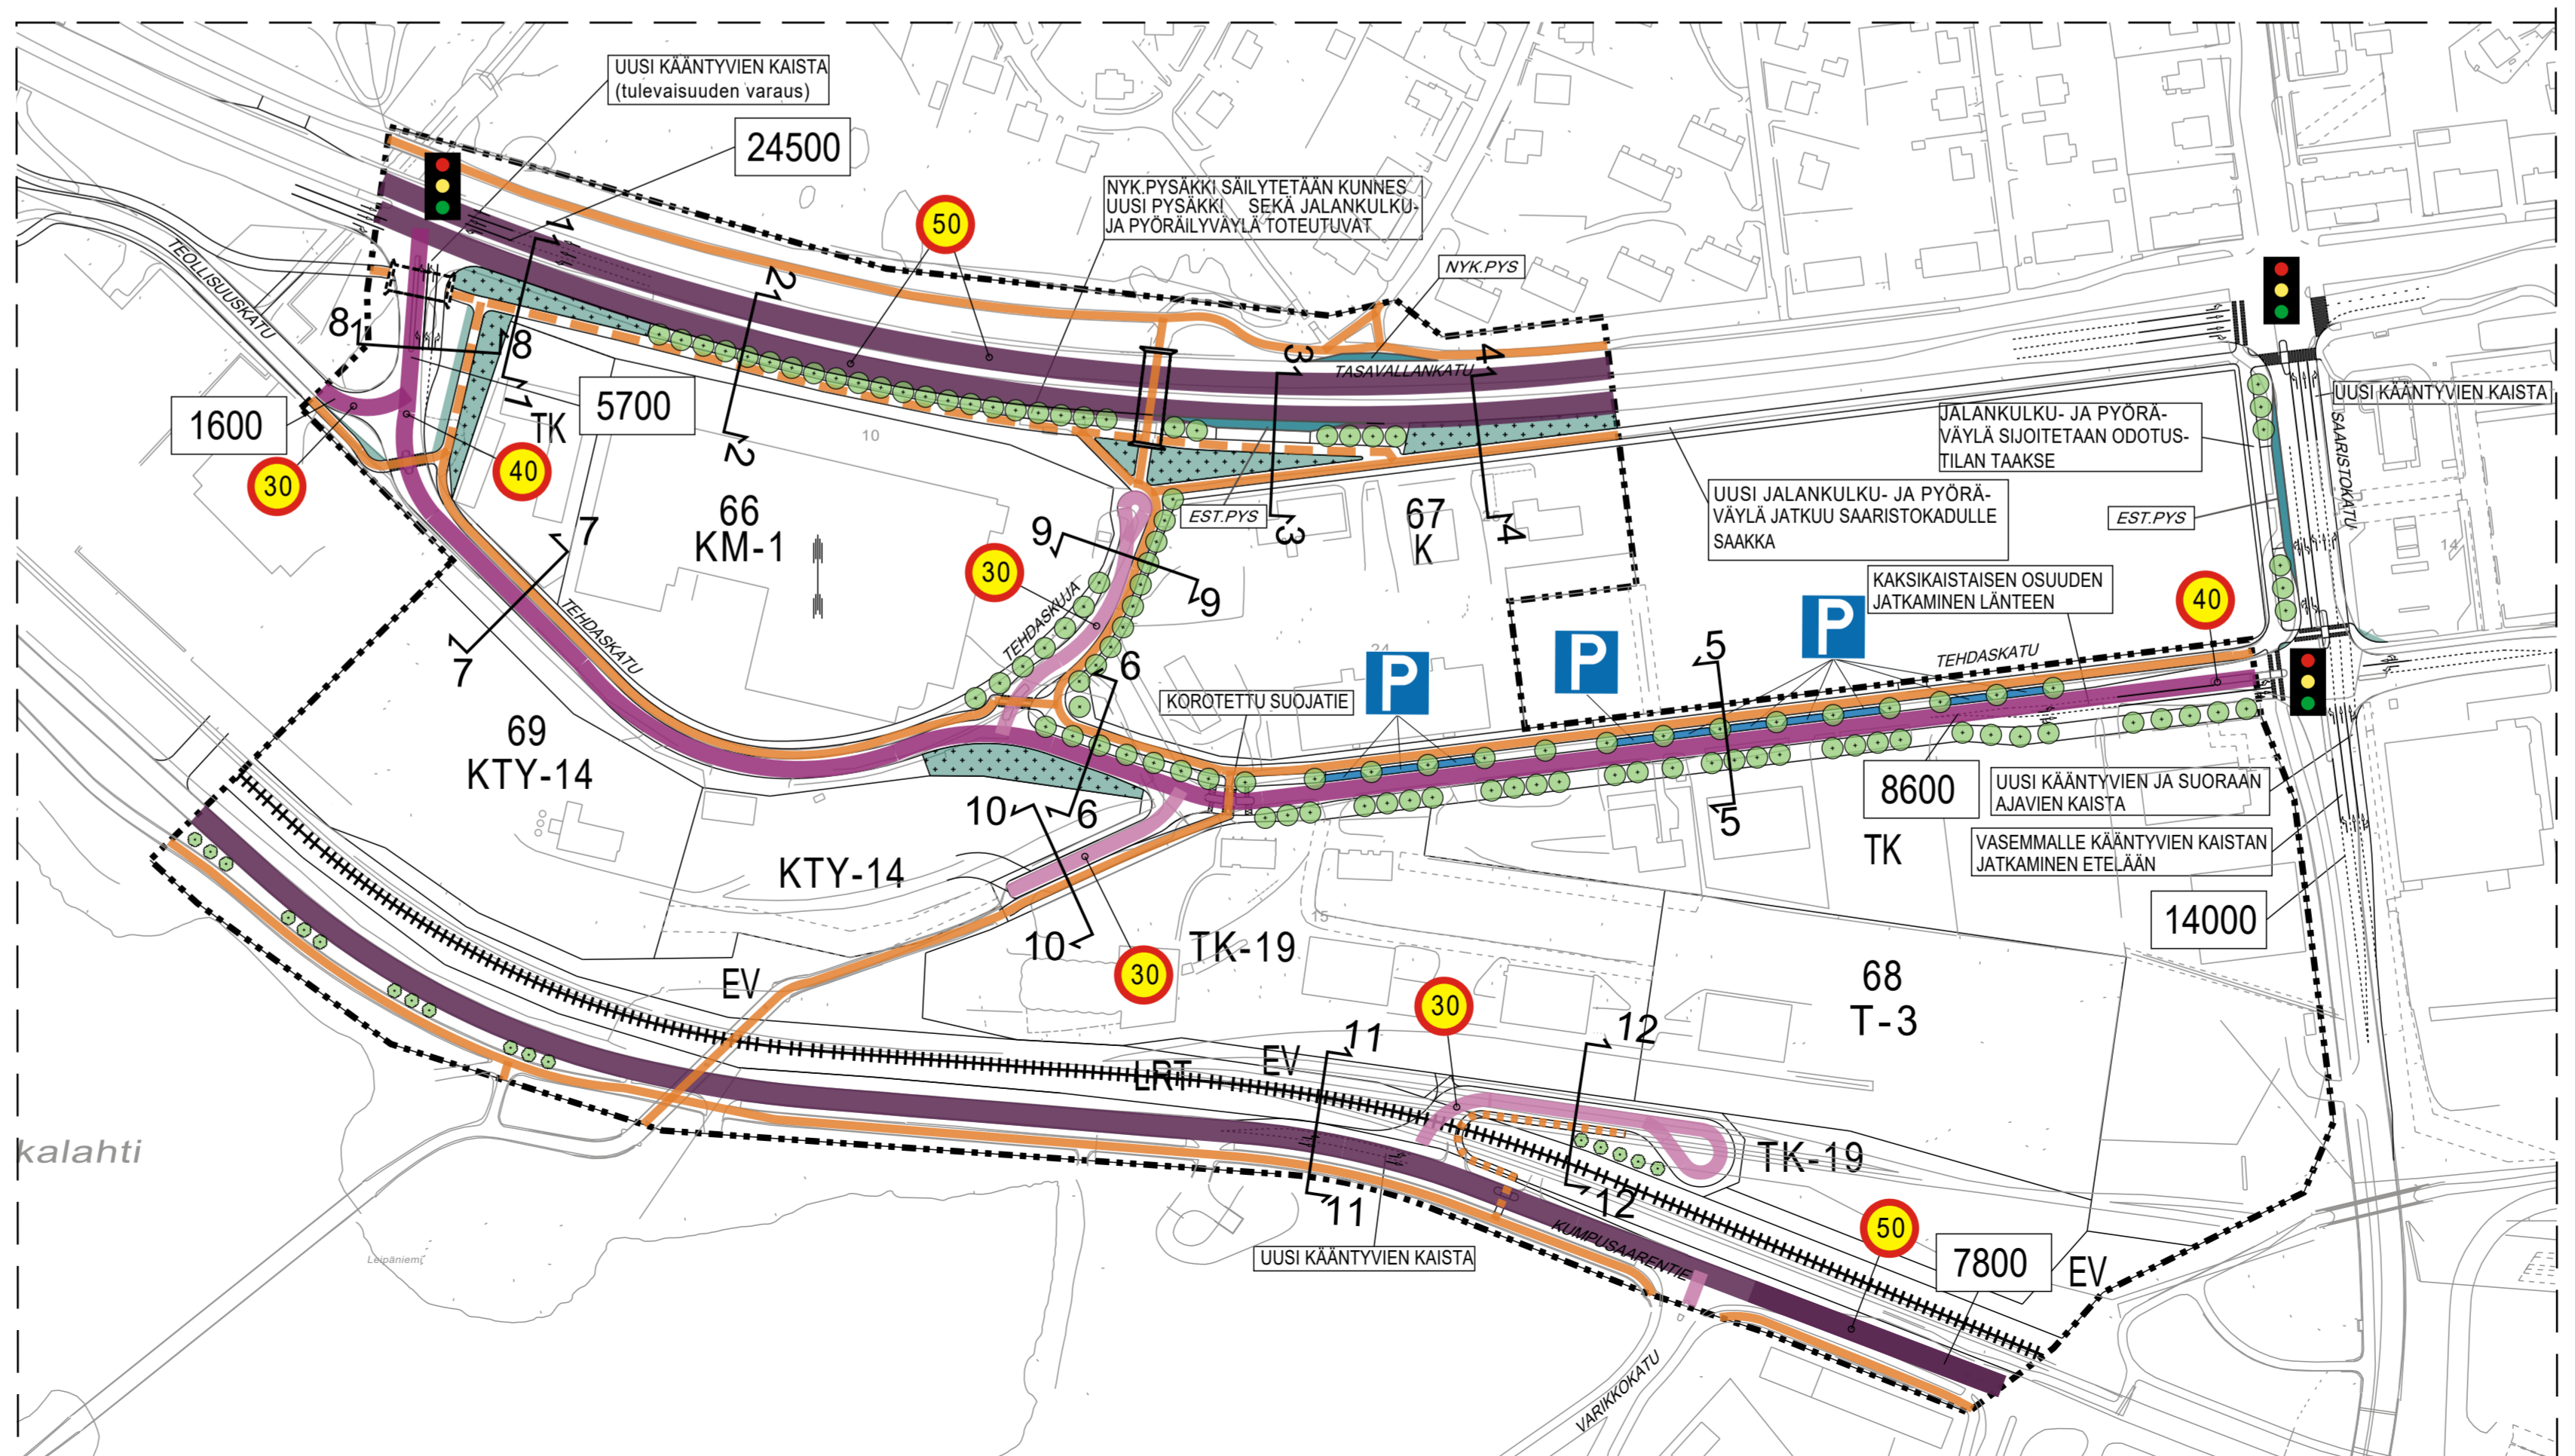

- ### MERKINTÖJEN SELITYKSET
- Pääkatu (kunnossapitoluokka 1)
 - Kokoojkatu (kunnossapitoluokka 2)
 - Tonttikatu (kunnossapitoluokka 3)
 - Yhdistetty pyörätie ja jalkakäytävä
 - Yhdistetty pyörätie ja jalkakäytävä Mahdollinen tulevaisuuden väylä
 - Jalkakäytävä
 - Istuettava katupuu
 - Metsitys
 - Liikennevalo-ohjattu liittymä
 - Rautatievaraus
 - Esteetön bussipysäkki
 - Pysäköintipaikka
 - Ennustettu liikennemäärä (ajoneuvo/vrk)
 - Nopeusrajoitus
 - Aikuku
 - Mahdollinen tulevaisuuden aikuku
 - Leikkaus

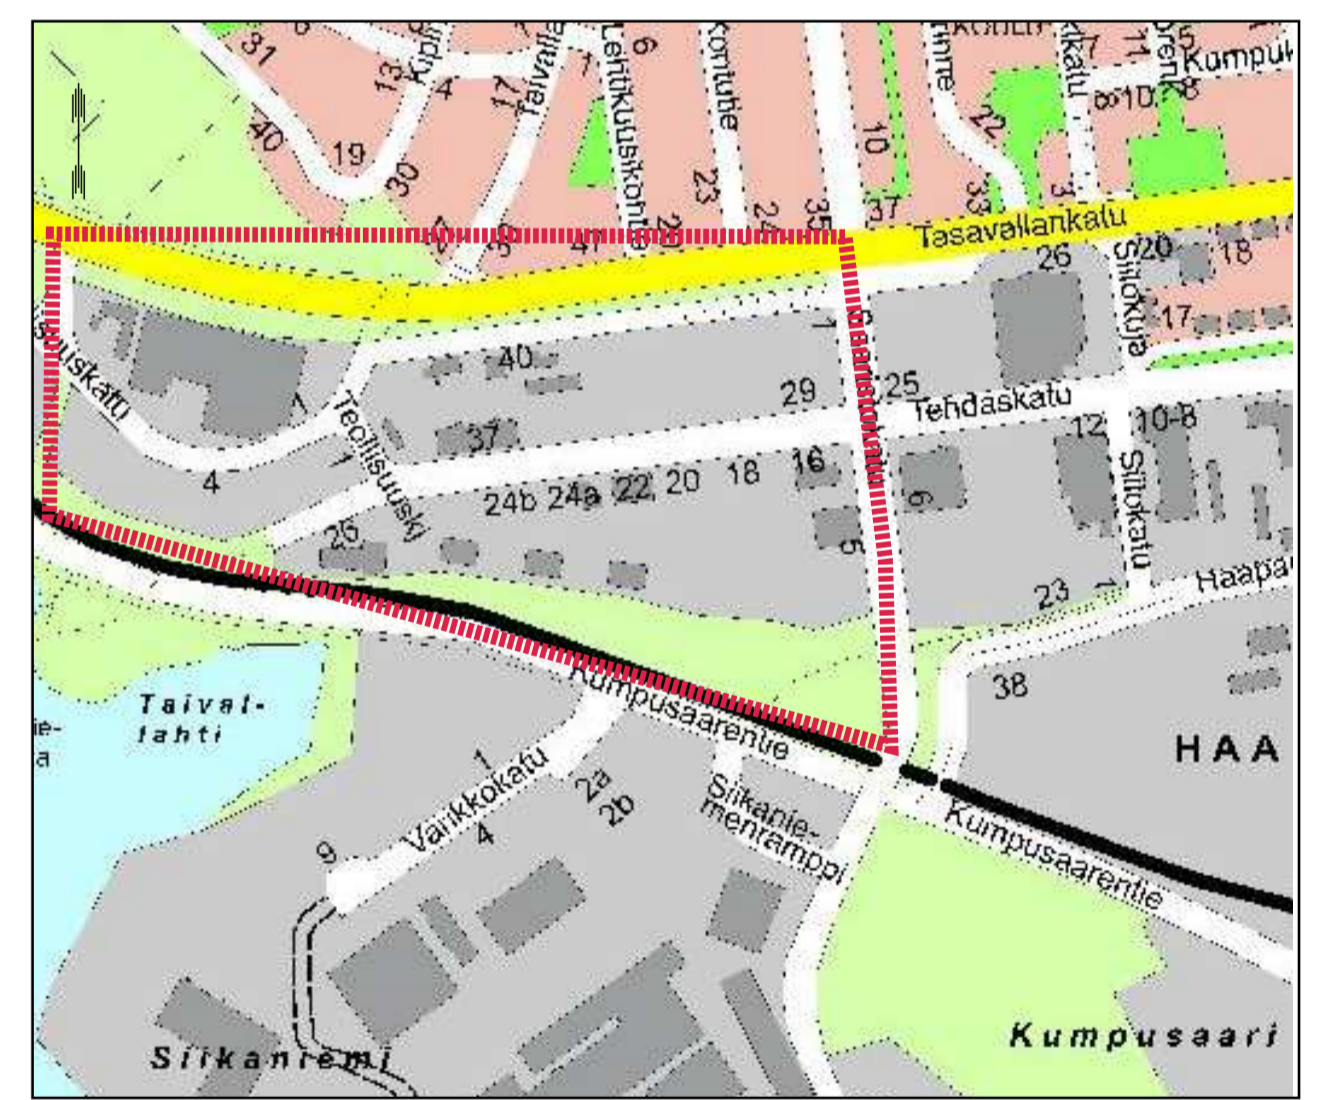

KORKEUSJÄRJESTELMÄ N2000
KOORDINAATTIJÄRJESTELMÄ ETRS-GK27

Kohde	PÄIVÄYS	NIM
008 HAAPANIEMI		
ASEMAPIIRUSTUS		Mitakaava
POIKKILEIKKAUS		1:2000
		1:100

081 TEHDASKADUN YRITYSALUE
LIIKENNEVERKKOSUUNNITELMA

Päiväys	25.5.2023	Suom. Aika	105
Asiant. tek.		Arvio	
Suom. Tek.		Projekti	
Piir.		Piir. nro	
Pln.		JLEVIANIEMI	1

KUOPIO
KAUPUNKISUUNNITTELPALVELUT, KUNNALLISTEKNIINEN SUUNNITTELU
PL 1997 (SUUKATU 42), 70111 KUOPIO
(017)182 111, www.kuopio.fi