





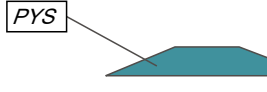
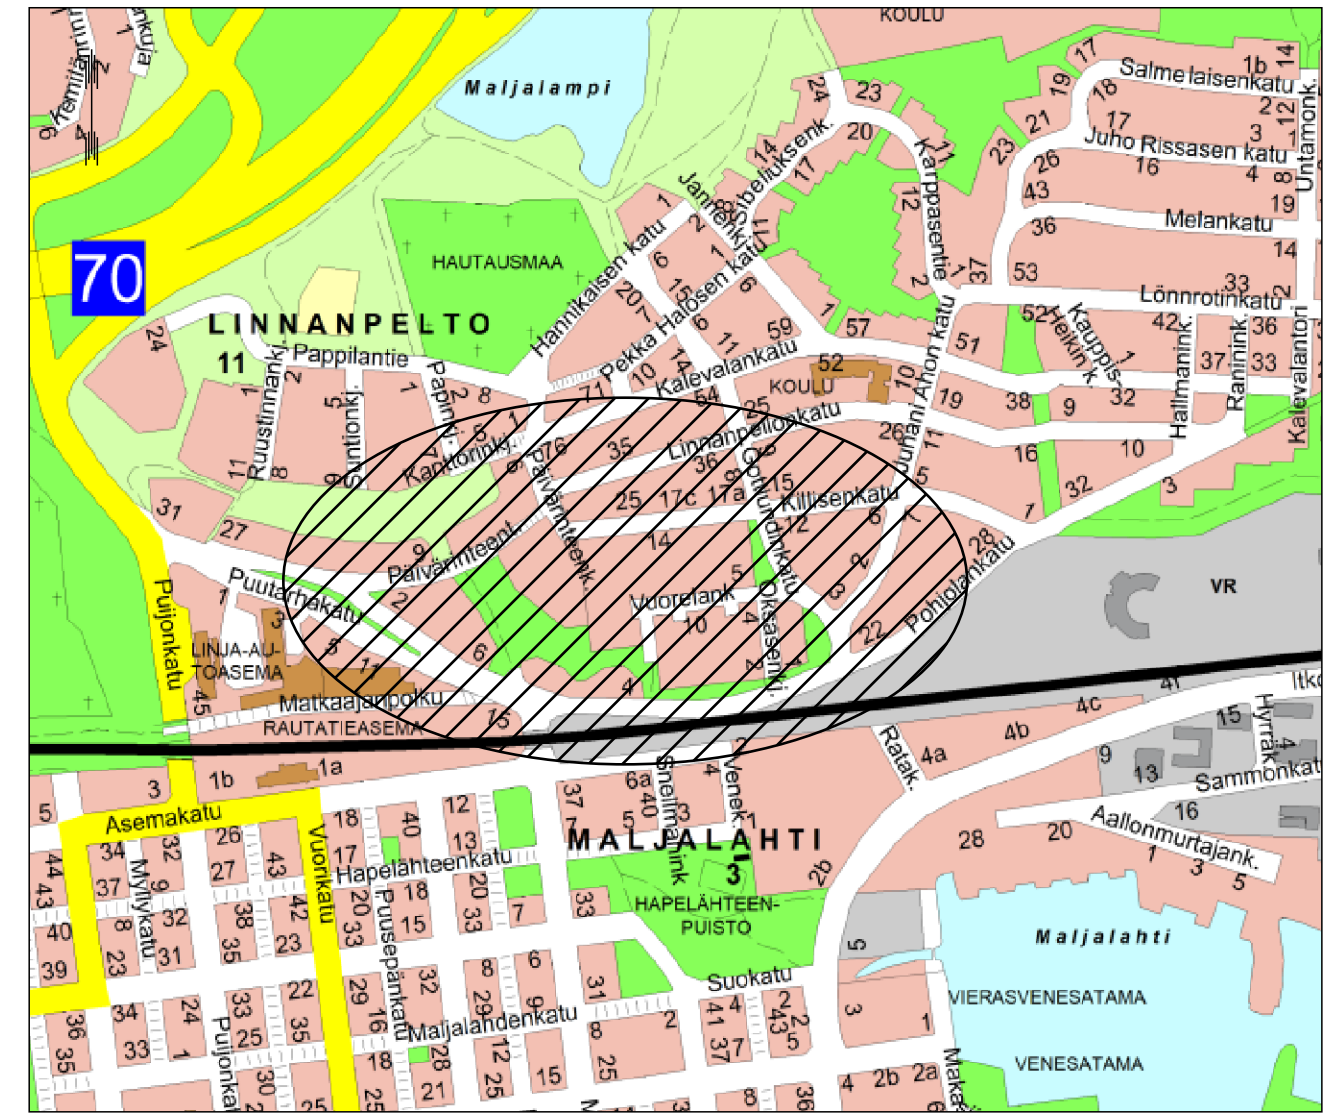
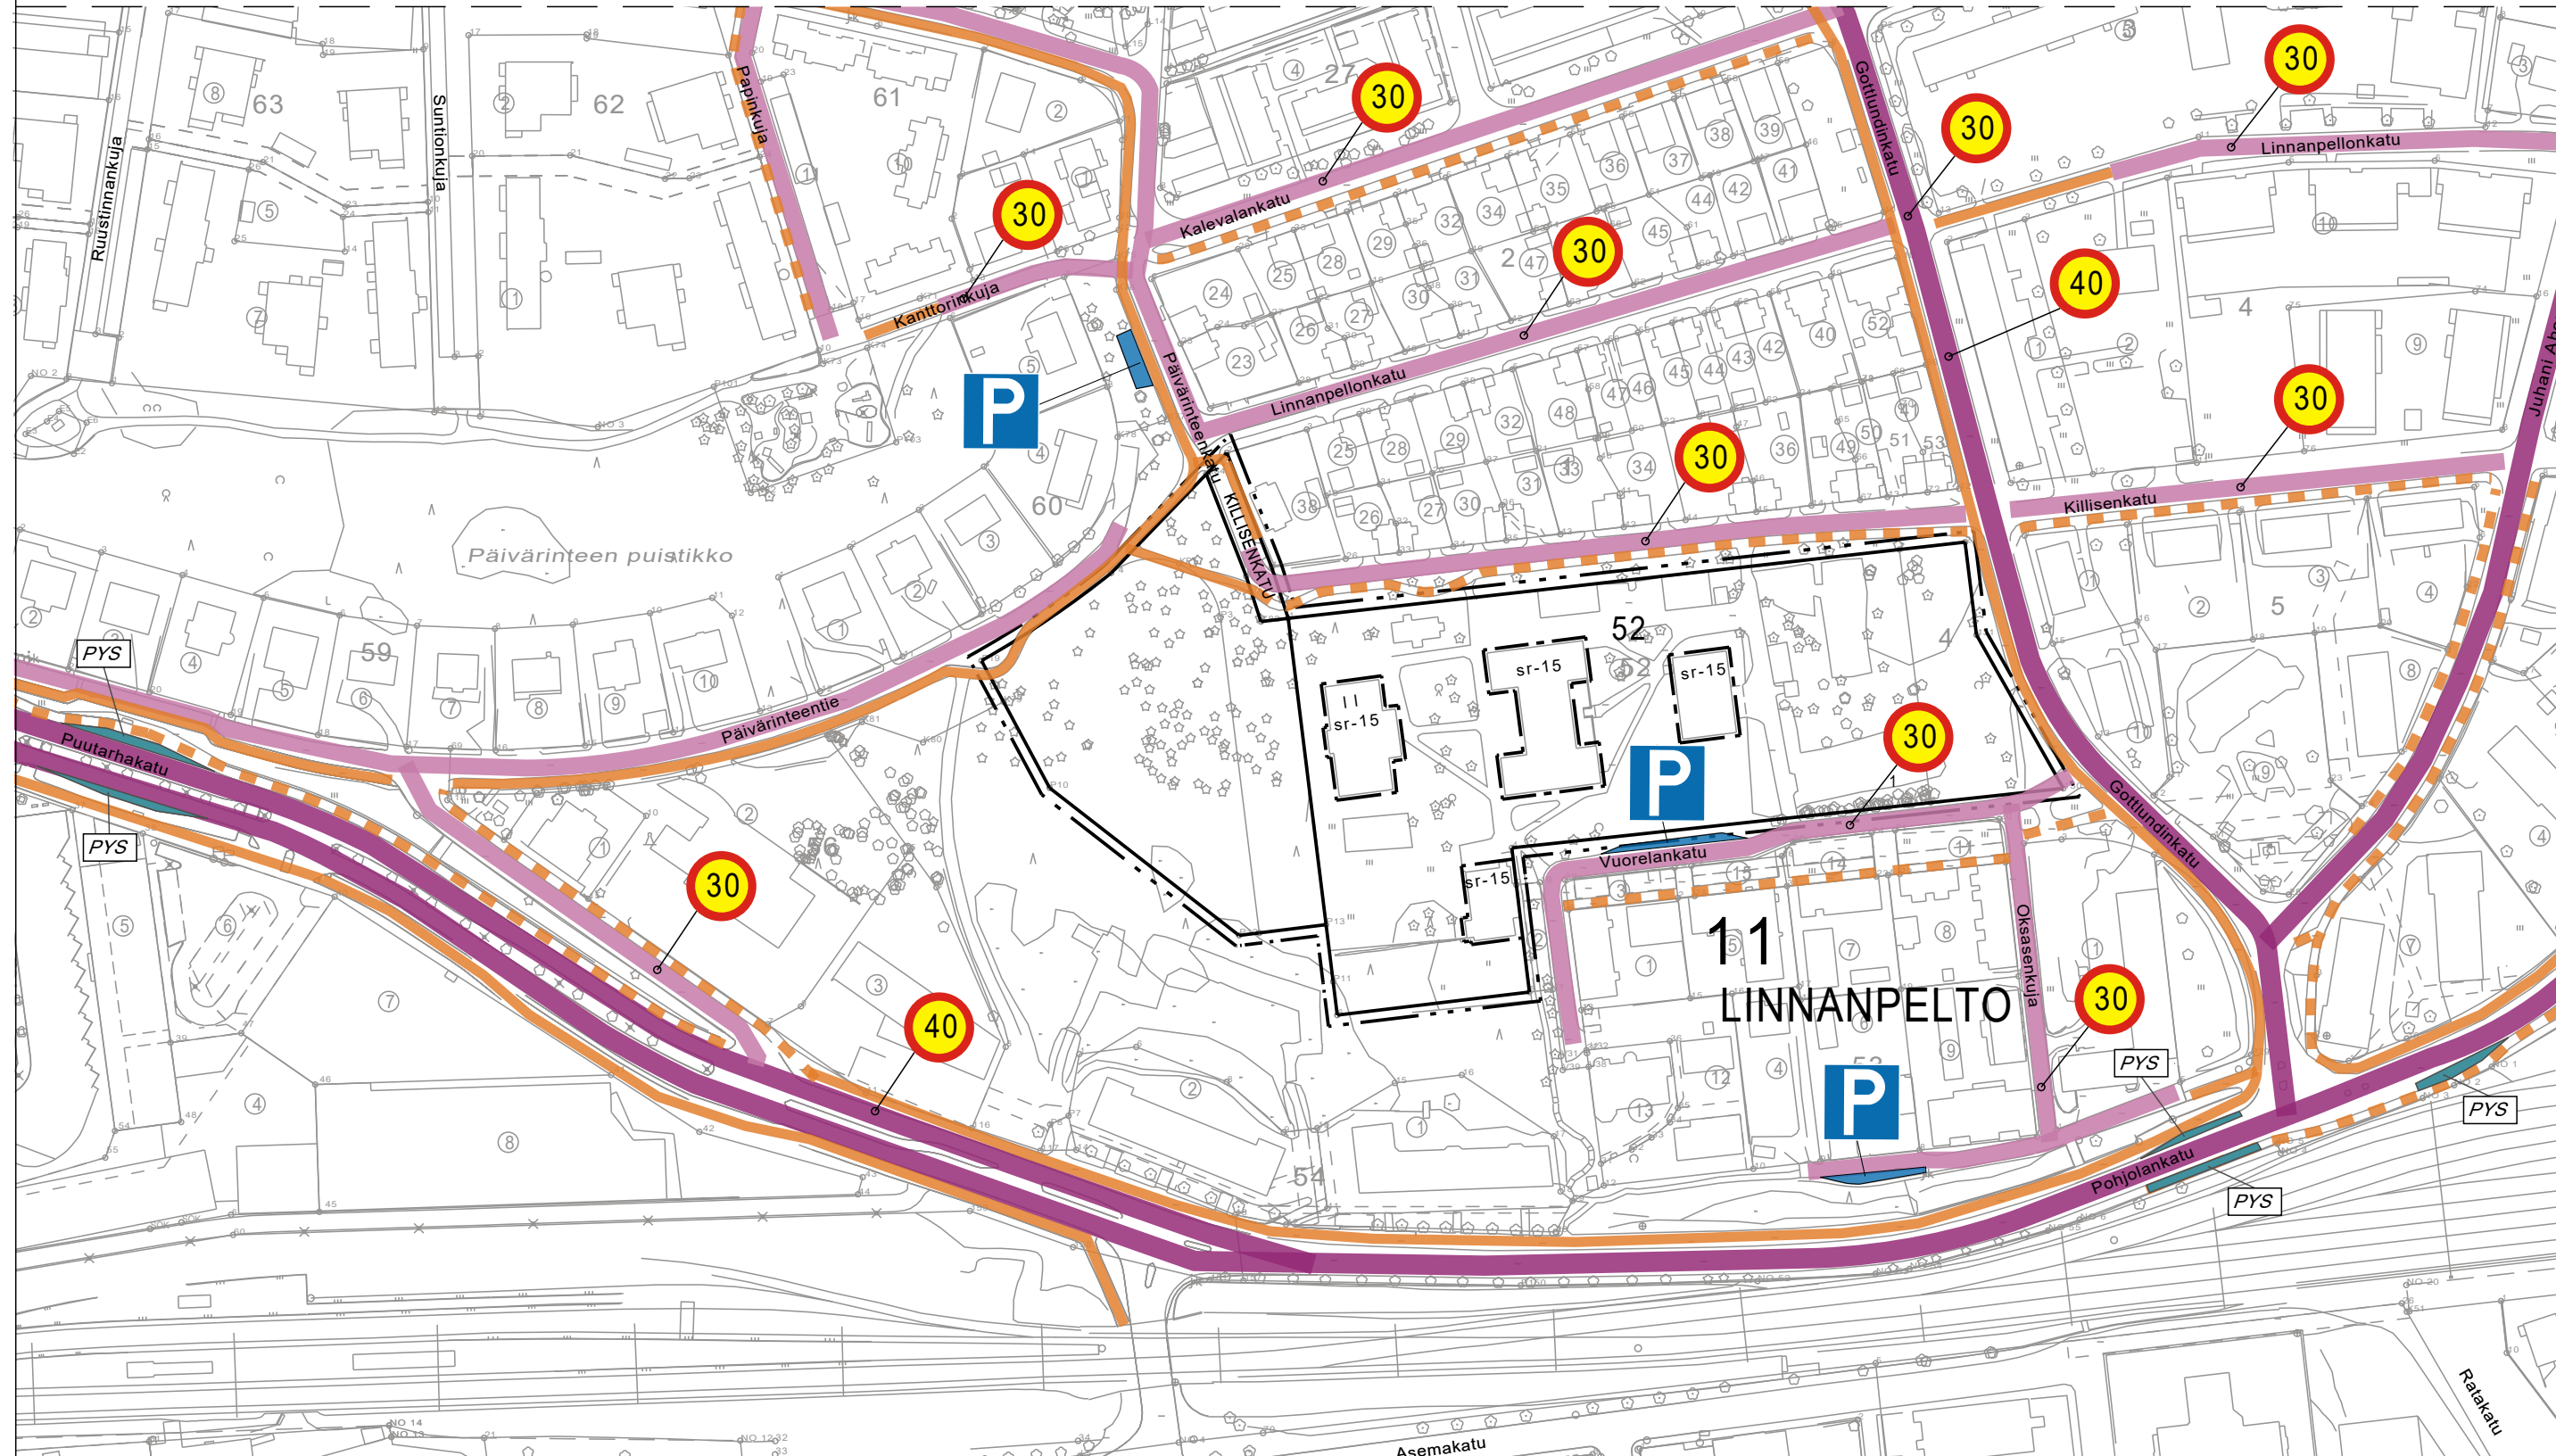


MERKINTÖJEN SELITYKSET

-  Kokoojaku (kunnossapitoluokka 2)
 -  Tonttikatu (kunnossapitoluokka 3)
 -  Jalkakäytävä
 -  Yhdistetty pyörätie ja jalkakäytävä
-  Nopeusrajoitus
 -  Pysäköintialue
 -  Bussipysäkki



Suunnitelma-aineisto © Kuopion kaupunki 2021

KORKEUSJÄRJESTELMÄ N2000
KOORDINAATTIJÄRJESTELMÄ ETRS-GK27

Liite on allekirjoitettu koneellisesti Kuopion kaupungin asianhallintajärjestelmässä.
Allekirjoituksen oikeellisuuden voi todentaa kirjaamosta.

C			
B			
A			
	MUUTOS/TÄYDENNYYS	PÄIVÄYS	NIMI
Kohde	LINNANPELTO 011		Piirustuksen sisältö
	Sokeainkoulun ympäristö		Mittakaava
	AK0854		1:2000
	LIIKENNEVERKKO		Piirustuslaji
			LIIKENNE
	Päiväys	21.4.2023	Suunn. alue
	Hyv.	A.Räsänen	121
	Asemak. tark.		As.nro
	Suunn./Tark.	H.Myllynen	Projektinro
	Piirt.	A-M.Korhonen	Piir. nro
			1

KUOPIO

KAUPUNKISUUNNITTELU- JA KUNNALLISTEKNIINEN SUUNNITTELU
PL 1097 (SUOKATU 42), 70111 KUOPIO
(017)182 111, www.kuopio.fi