


MERKINTÖJEN SELITYKSET

- 50 Mittalinja, paalutus ja paalulukema
- (+101.5) Kadun liikim. korkeusasema (TSV)
- (98.5) Tontin liikim. nurkkakorko
- Vahvistusraja
- 22 Tyypipoikkileikkaus
- Kortteli
- Tonttiviiva
- Ajorata, asfalttipäällyste
- Yhdistetty jalankulku- ja pyöräilyväylä, asfalttipäällyste
- Betonikivi
- Nurmi
- Istutettava pensasryhmä matala
- Kivituhka
- Kuorikate

- Istutettava lehtipuu
- Istutettava havupuu
- Betoninen reunakivi
- Hidastetöyssy
- Valaisinpylväs
- Suunniteltu painanne ja avo-oja (pohjan leveys alle 1m)
- Ojan/purkukohdan korkolukema
- Tulvareitti
- Nykyinen painanne ja avo-oja
- Ohjeellinen hulevesijärjestelmä
- Hulevesikaivo
- Huleveden tarkastuskaivo
- Hulevesiviemäriputki
- Huleveden tonttiliittymä

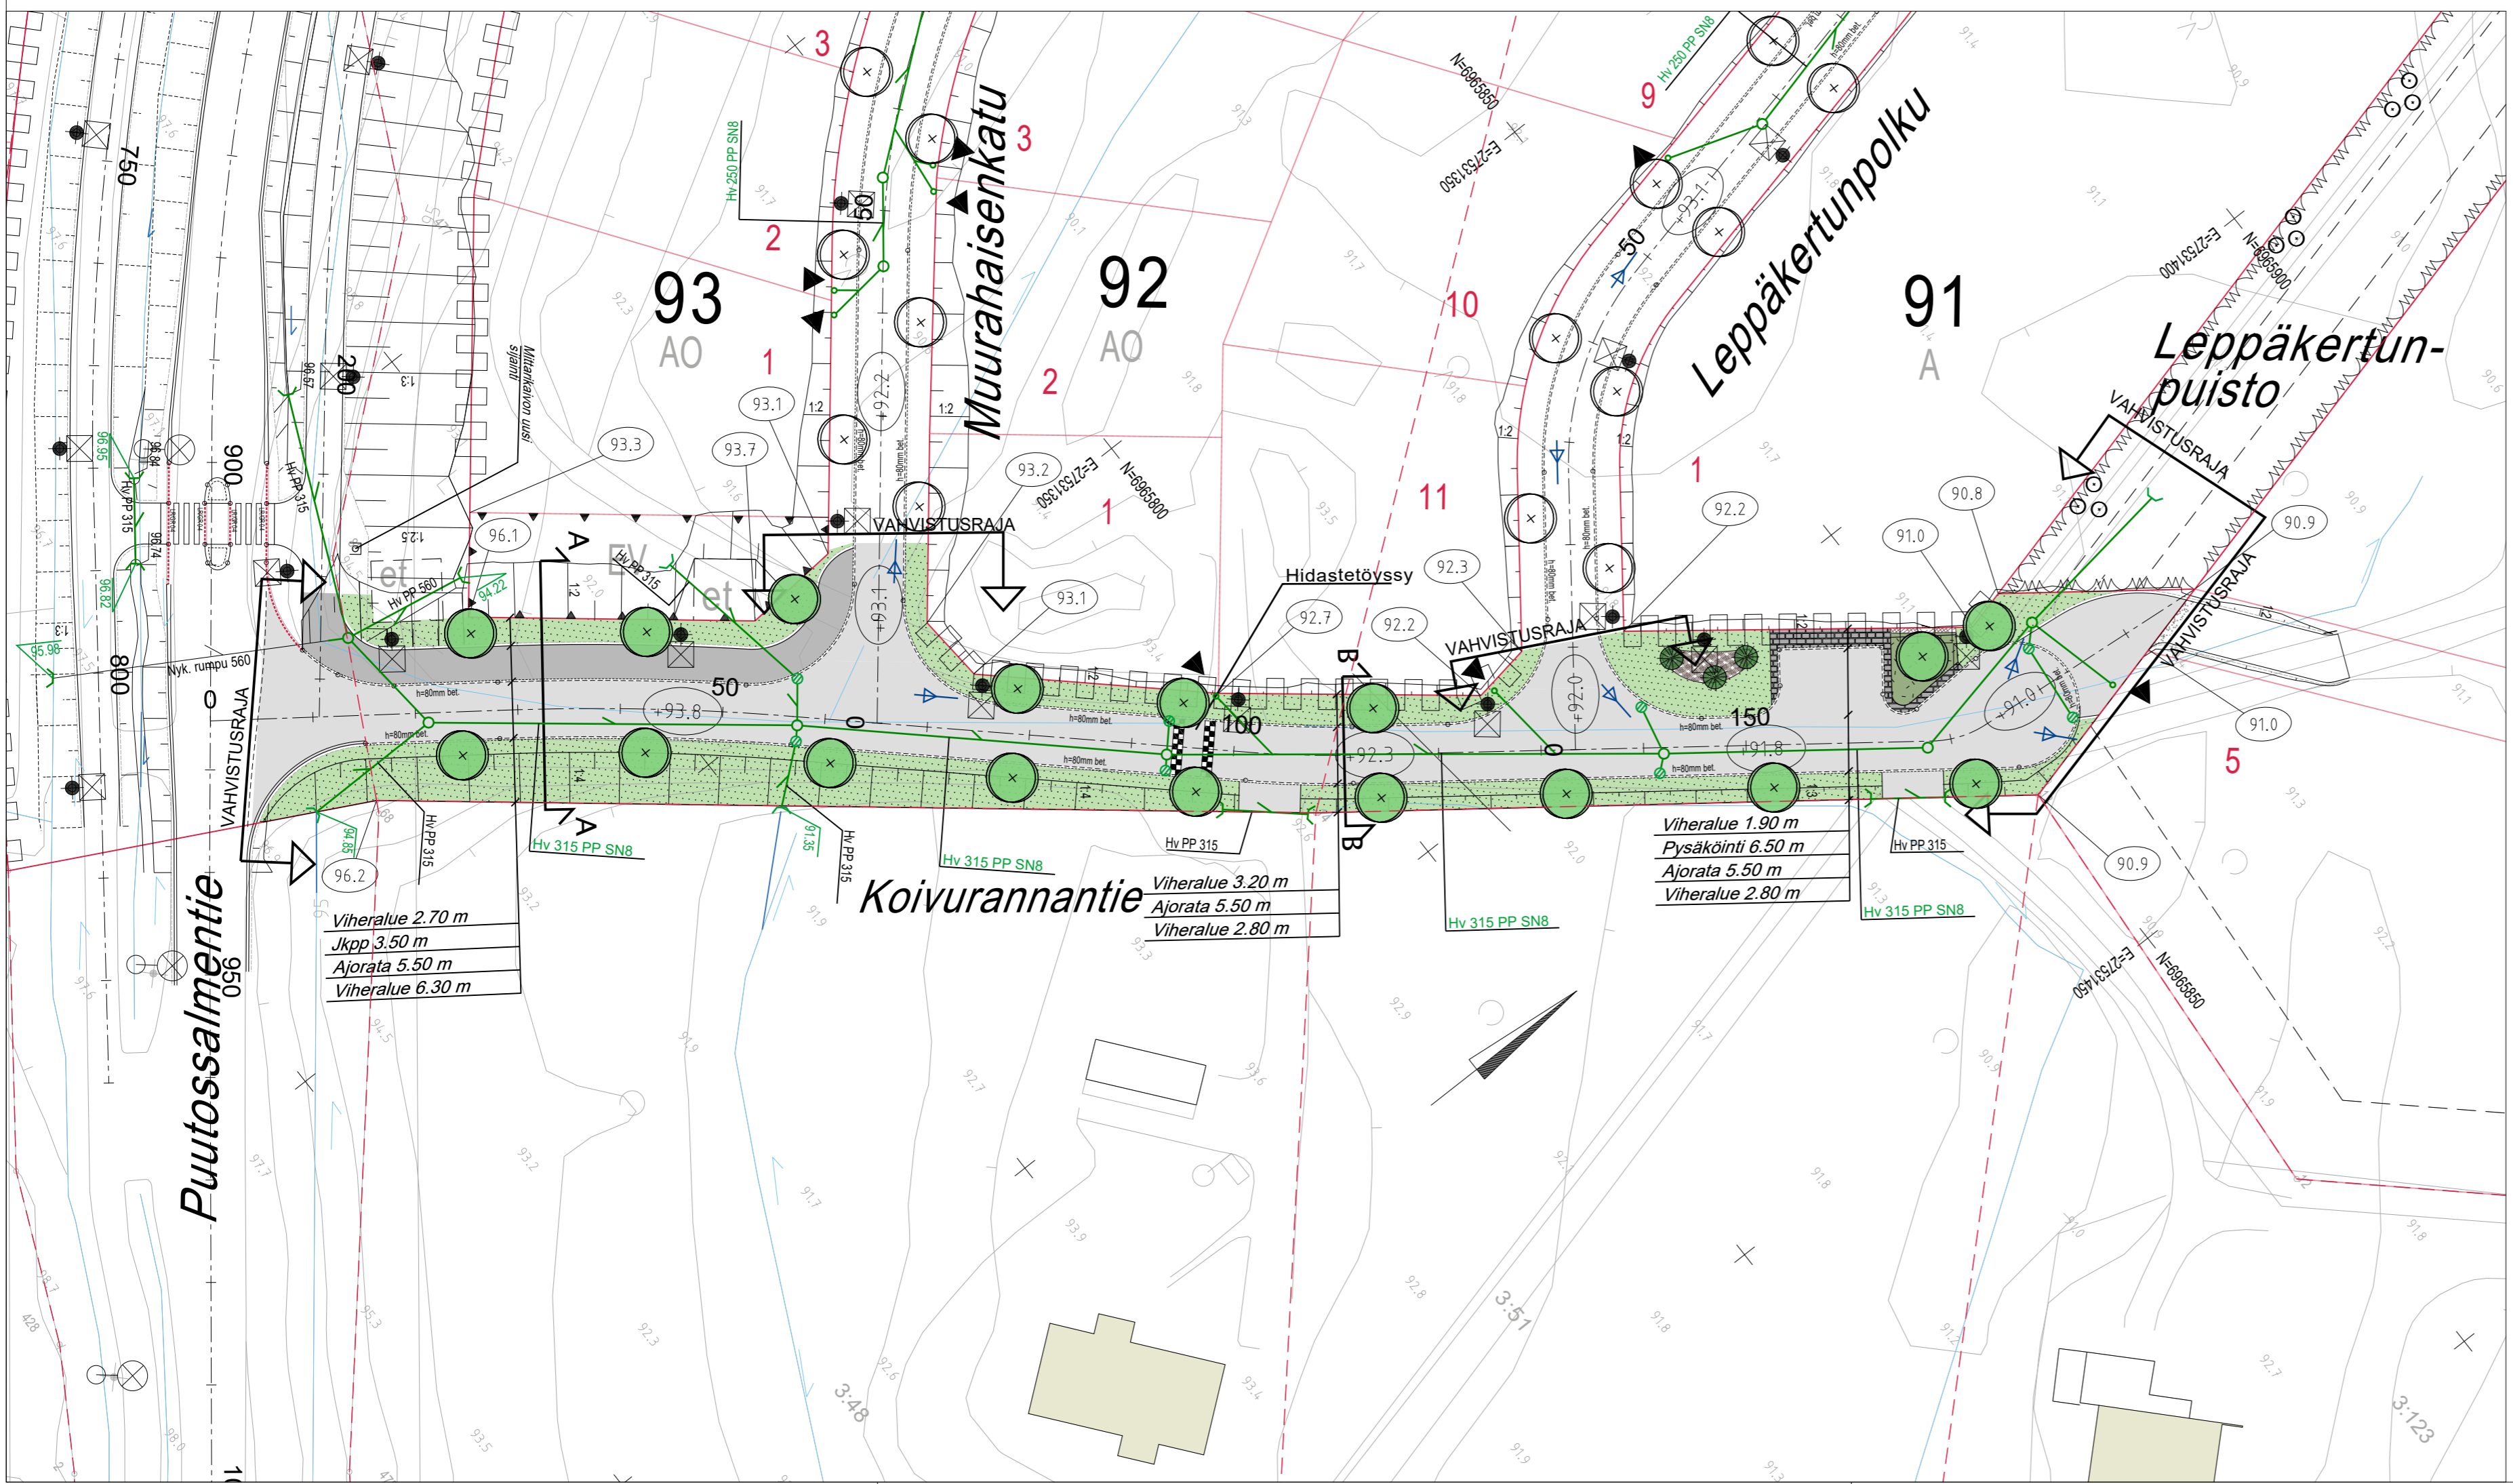

KORKEUSJÄRJESTELMÄ N2000
 KOORDINAATTIJÄRJESTELMÄ ETRS-GK27
 Liite on allekirjoitettu koneellisesti Kuopion kaupungin asianhallintajärjestelmässä.
 Allekirjoituksen oikeellisuuden voi todentaa kirjaamosta.

MUUTOS/TÄYDENNYS		PAIVÄYS	NIMI
Kohde HILTULANLAHTI 36 KOIVURANNANTIE		Piirustuksen sisältö ASEMAPIIRUSTUS POIKKILEIKKAUKSET	Mittakaava 1:500 1:100
KUOPIO KAUPUNKISUUNNITTELPALVELUT, KUNNALLISTEKNINEN SUUNNITTELU PL 1097 (SUOKATU 42), 70111 KUOPIO (017)182 111, www.kuopio.fi		Piirustustyyppi KATU- JA HULEVESISUUNNITELMA Päiväys 1.9.2023 Hyv. A. Räsänen Tark. J. Korhonen Suunn. Suunn. ala Piir. nro Suunn.ala Työnro Piirustusnro TKA 1510062800 K18-1 Muutos Suunnittelija piirt. tark. pvm Tuomas Turunen SKuk Teemu Matilainen 9.12.2022	