




POIKKILEIKKAUS A-A

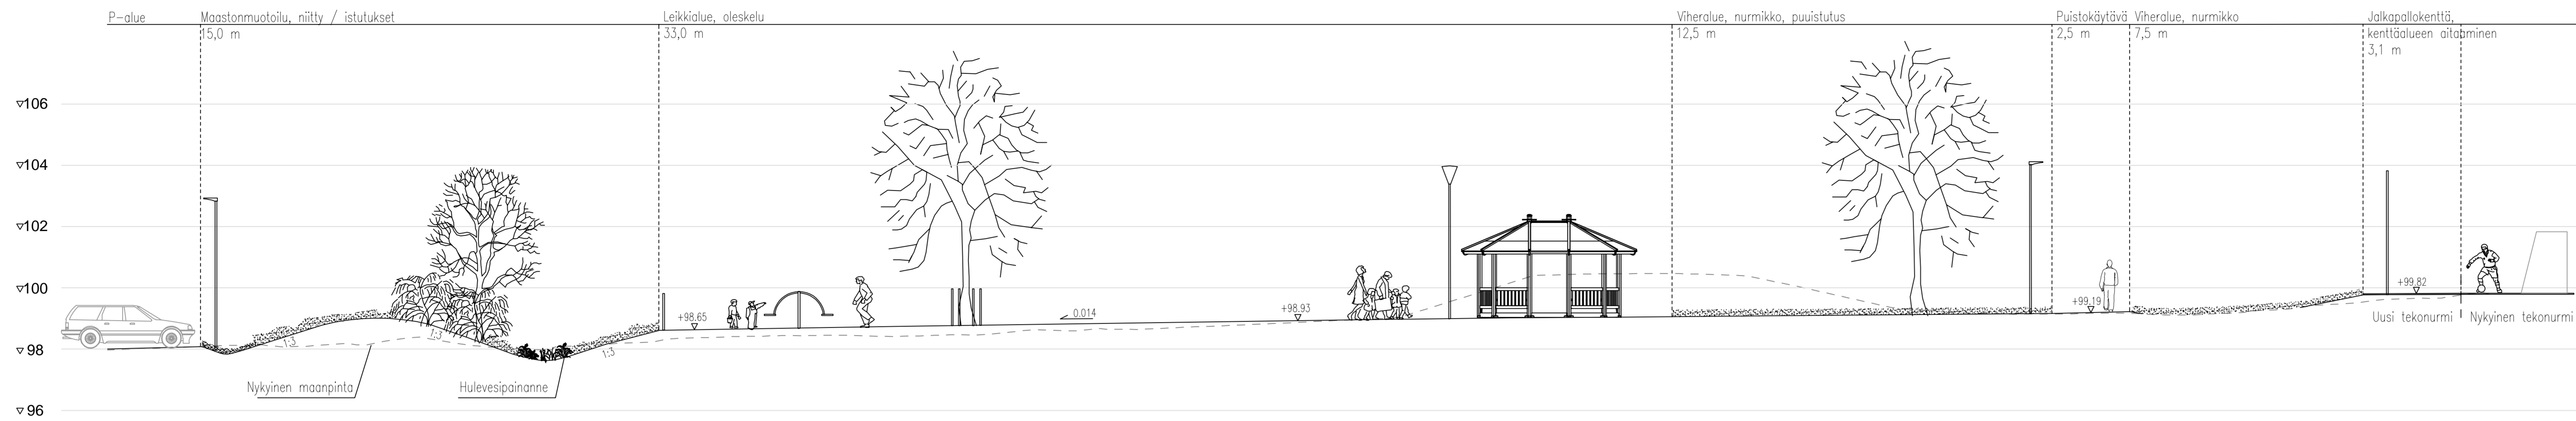

POIKKILEIKKAUS B-B

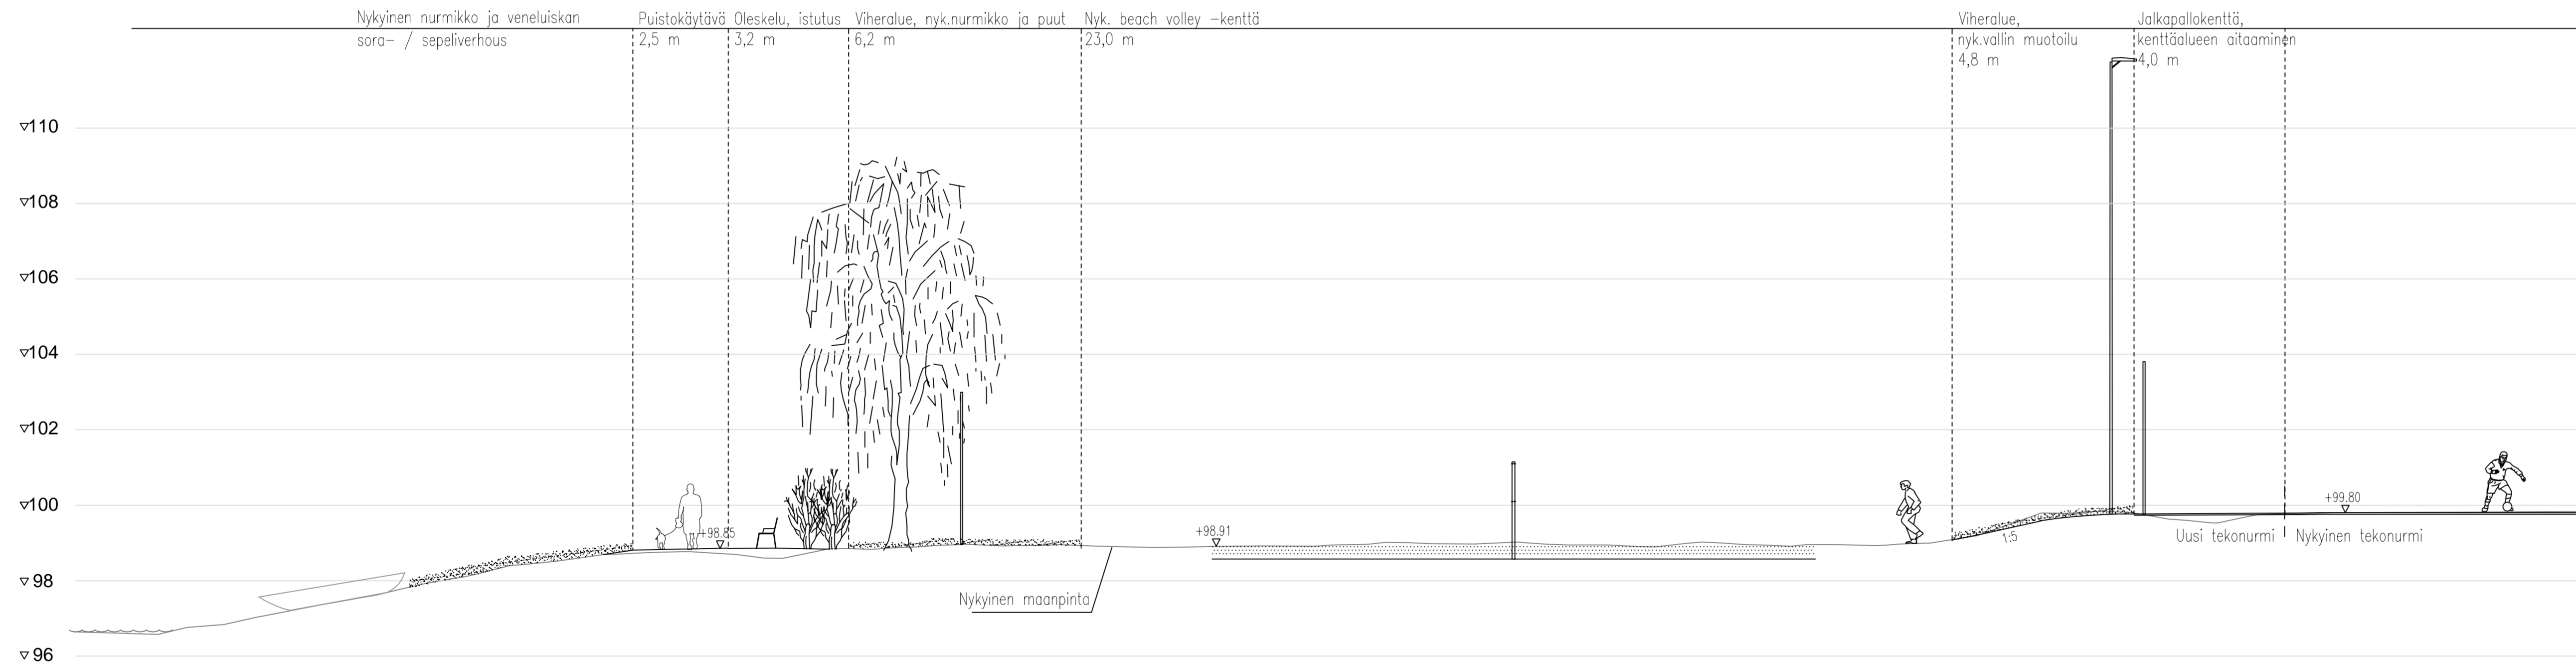

POIKKILEIKKAUS C-C

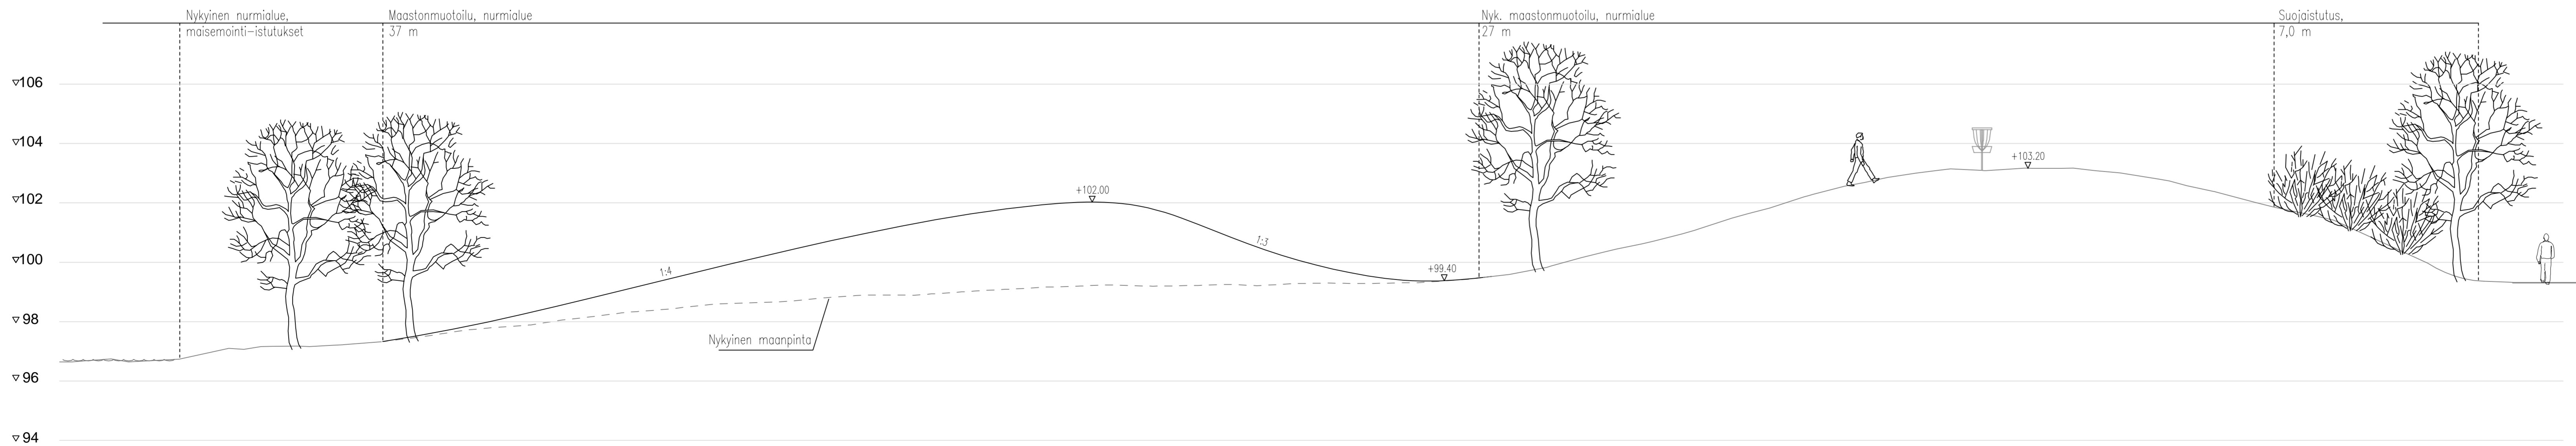

Suunnitelma-aineisto © Kuopion kaupunki 2023

KORKEUSARJESTELMA N2000  
KOORDINAATTIARJESTELMA ETRS-GK27

Liite on allekirjoitettu konkreettisesti Kuopion kaupungin asianhallintajärjestelmässä.  
Allekirjoituksen oikeellisuuden voi todentaa kirjasta.

C			
B			
A			
UUTOS/TRÖNDENS		Päivys	Nimi
Kohde	NILSIÄ 50 <b>NILSIÄN RANTAPUISTO</b> Nilsian Rantapuiston lähiikuntapaikka	Piirustuksen sisältö <b>POIKKILEIKKAUKSET</b> A-A, B-B, C-C	Mittakaava 1:100
		Piirustaja <b>Yleissuunnitelma</b>	
		Päivä 12.10.2023	Suom. dia 701
		Hyv. A. Räsänen	Arvio 539/2023
		Asiak. tek. Destia/S. Riekinen	850/2022
		Piir.	Piir. no VH2659-2

**DESTIA**  
A COLAS COMPANY

DESTIA OY, Infraosasto  
Suunnittelu  
000100010  
KESÄ JYVÄSKYLÄ  
20100  
etunimi.suola@destia.fi

Suunnittelija  
Toula Karhunen  
Projektipäällikö  
Laura Soosalu