



VÄRITYSSUUNNITELMA

Julkisivu länteen


1:100



VÄRITYSSUUNNITELMA

Julkisivu itään


1:100

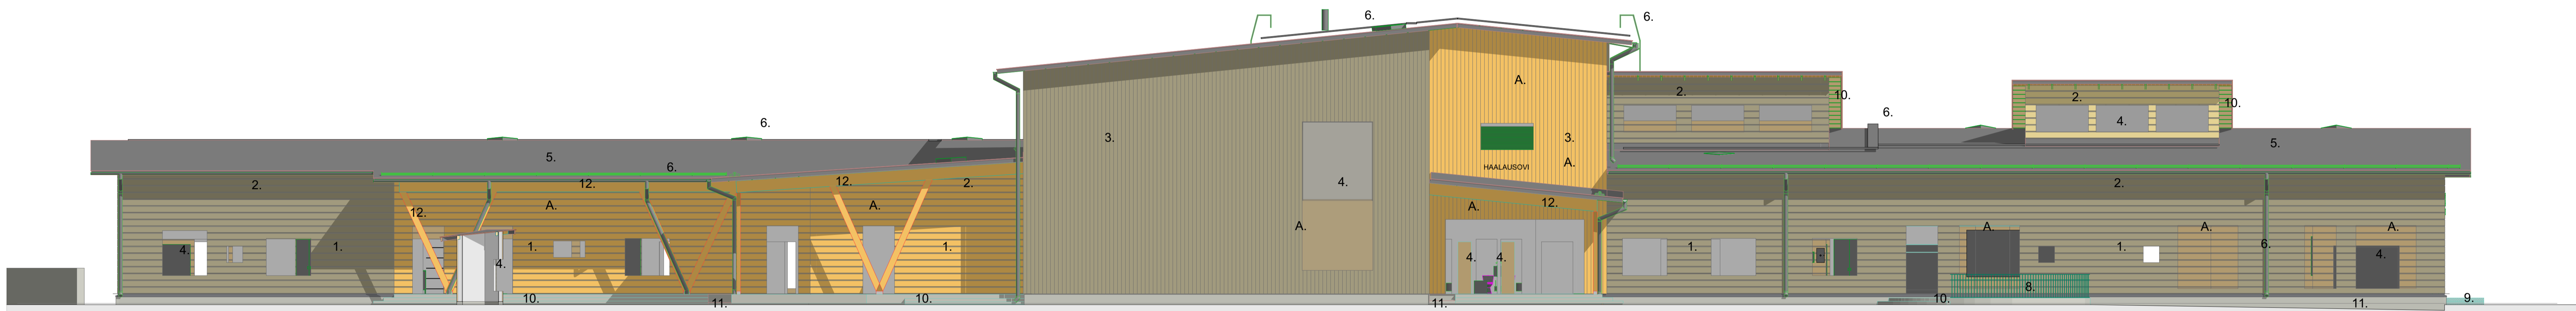

VÄRITYSSUUNNITELMA

Julkisivu etelään

1:100

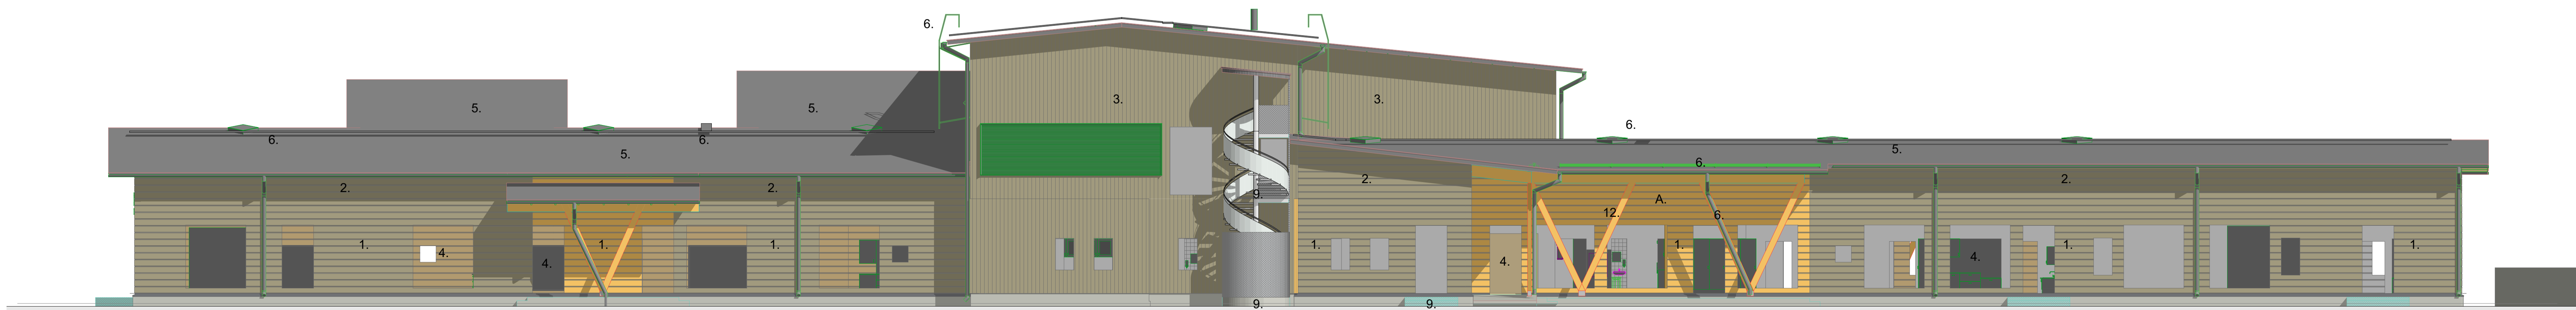

VÄRITYSSUUNNITELMA

Julkisivu pohjoiseen

1:100

JULKISIVUMATERIAALIT JA -VÄRIT:

1. Painumaton lamellihiirsi
2. Hirsipaneli
3. Pystyloimalauta
4. Lasi, kirkas
5. Bitumikermi, tumman harmaa
6. Talovarusteet, tumman harmaa RR23/ RAL 7016
7. Puusäleikkö
8. Pinnakaide
9. Ritiläpörras, teräsverkko, sinkin harmaa
10. Puu
11. Betoni, harmaa
12. Puupilarit ja palkit

VÄRIT:

- Puuosat yleensä NCS S 6005-Y20R, ruskean harmaa
- Ikkunat ja ovet yleensä NCS S 4502-G / RAL 7042 / RR22
- Räystäsalus ja tehosteväritus merkityillä alueilla:
- A. NCS S 1080-Y20R keltainen
- puuverhous, pilarit, palkit, ikkunat

	NCS S 6005-Y20R
	NCS S 1080-Y20R
	NCS S 4502-G / RAL 7042 / RR22
	RR23 / RAL 7016
	BETONIN HARMAA
	VERKKOLEVY SINKITYY

LOPPUKUVA

K.O.S.A. 417	KORTTELITILA 1	TONTTINUMERO 329	RAKENNUSLUVAN TUNNUS	JAKS.No
RAKENNUSMENEFIDE	1		PIIRUSTUS	MITTAUKSET
ULDISRAKENNUS			TYÖPIIRUSTUS	1:100
RAKENNUSKOHTEEN NIMI JA Osoite	Läntisen maaseutualueen koulu ja päiväkot			
RAKENNUSKOHTEEN NIMI JA Osoite	Pesäkiemuritie 15			
71520 Kasilastenlahti	Väriyysuunnitelma			
ARKKITEHTITOIMISTO JORMA PALORANTA OY Kytöläntie 20, 04120 Viikinkaari 1, Läntinen Kirkkokuja 5, 07101 Kauniainen Puhelin: 09-2550-0000 www.jorma-paloranta.fi	SUUNNITTELIJA ARK	TYÖNUMERO 2667	PIIRUSTUS KH	JAKS.No 13
	PAIVÄYS 09.07.2019	PIIRUSTUS KH	TEOSTO	