
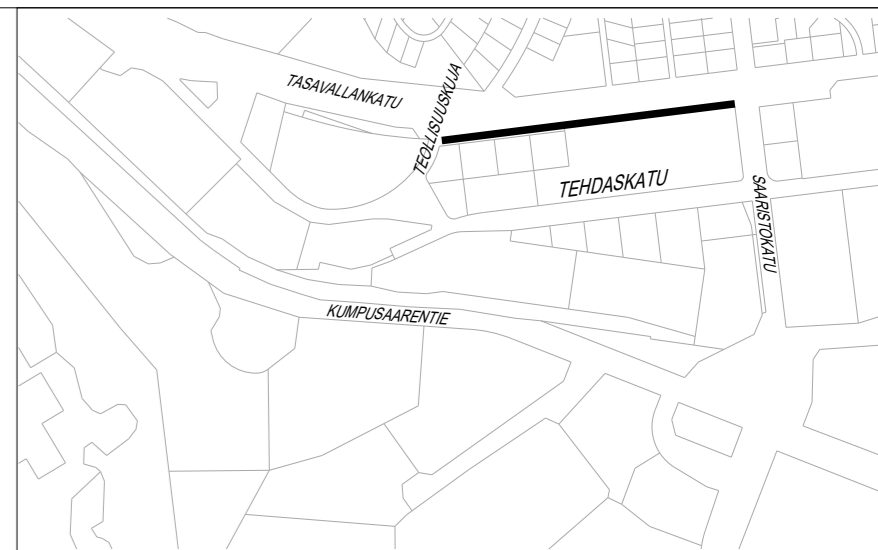


MERKINTÖJEN SELITYKSET

- 50 Mittalinja, paalutus ja paalulukema
- 105.6 Tontin liikim. nurkkakorko
- Vahvistusraja
- Tyyppiopikkileikkaus
- 22 Kortteli
- 1 Tontti
- Tonttiviiva
- yhdistetty jalankulku- ja pyöräilyväylä, asfalttipäällyste
- Nurmi
- Noppakivi
- h=120mm gr Graniittinen reunakivi, näkömä 12 cm
- L8.8+--- Luiskattu reunakivin, näkömä 0-4 cm
- G8.8--- Upotettu reunakivi
- ⊗ Poistettava lehti-/havupuu
- ⊗ Valaisinpylväs
- ⊗ Nykyinen valaisin
- ⊗ Poistettava valaisin
- Ohjeellinen hulevesijärjestelmä
- e Hulevesikaivo
- o Huleveden tarkastuskaivo
- u Kitakaivo
- Hulevesiviemäriputki
- o Nykyinen hulevesikaivo ja -viemäri
- Tulvareitti

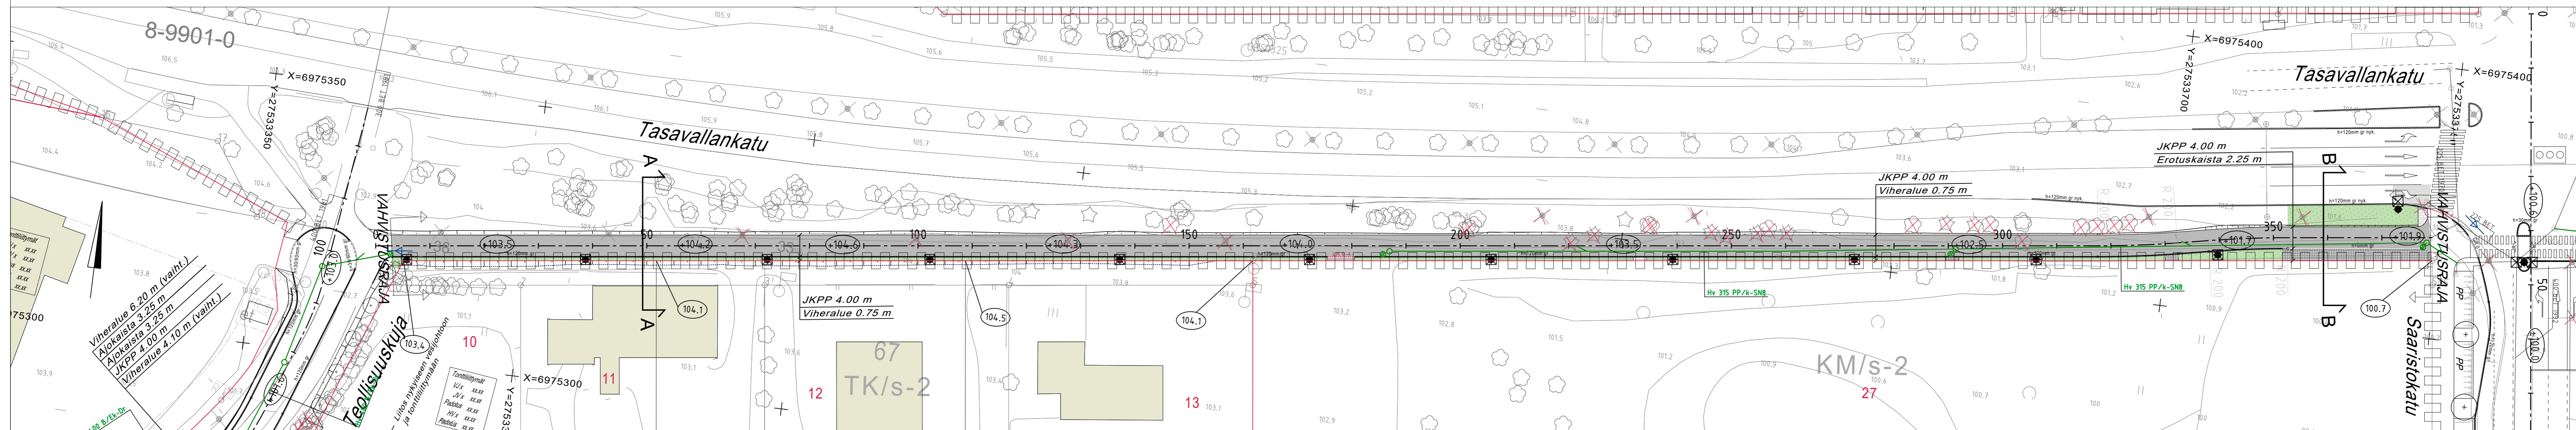

Suunnitelma-aineisto © Kuopion kaupunki 2023

KORKEUSJÄRJESTELMÄ N2000
 KOORDINAATTIJÄRJESTELMÄ ETRS-GK27
 Liite on allekirjoitettu koneellisesti Kuopion kaupungin asianhallintajärjestelmässä.
 Allekirjoituksen oikeellisuuden voi todentaa kirjaamosta.

Kohde HAAPANIEMI 8 TASAVALLANKADUN YHDISTETTY PYÖRÄTIE JA JALKAKÄYTÄVÄ VÄLILLÄ TEOLLISUUSKUJA-SAARISTOKATU	Piirustuksen sisältö ASEMAPIIRUSTUS POIKKILEIKKAUKSET	Mittakaava 1:500 1:100
KUOPIO KAUPUNKISUUNNITTELUPALVELUT, KUNNALLISTEKNIINEN SUUNNITTELU PL 1097 (SUOKATU 42), 70111 KUOPIO (017)182 111, www.kuopio.fi	Piirustustaji KATU- JA HULEVESISUUNNITELMA	
Päiväys 28.12.2023	Suunn. alue 105	
Hyv. Ari Räsänen	As.nro 7302/2023	
Tark. Mikko Niskanen	Projekti 0186	
Suunn. Piirt. nro	6	
Piirt.		
Suunn.ala TKA	Työnro 1510079675	Piirustusnro 6
hyv.		Muutos
suunnittelija Tuomas Turunen	piirt. SKuk	tark. Teemu Matilainen
		pvm 28.12.2023