



**MERKINTÖJEN SELITYKSET**

- 50 Mittalinja, paalutus ja paalulukema
- (+110.2) Kadun liikim. korkeusasema (TSV)
- (105.6) Tontin liikim. nurkkakorko
- Vahvistusraja
- A1 A Tyypipoikkileikkaus
- 22 Kortteli
- 1 Tontti
- Tonttiviiva
- Ajorata, asfalttipäällyste yhdistetty jalankulku- ja pyöräilyväylä, asfalttipäällyste
- Betonikivi
- Huomiokivi
- Nurmi
- Matala lehtipensas
- Graniittinen reunakivi, näkömä 12 cm
- Luiskattu reunakivi, näkömä 0-4 cm
- Upotettu reunakivi
- Graniittinen madallettu reunakivi
- Istutettava lehtipuu
- Istutettava havupuu
- Poistettava lehti-/havupuu

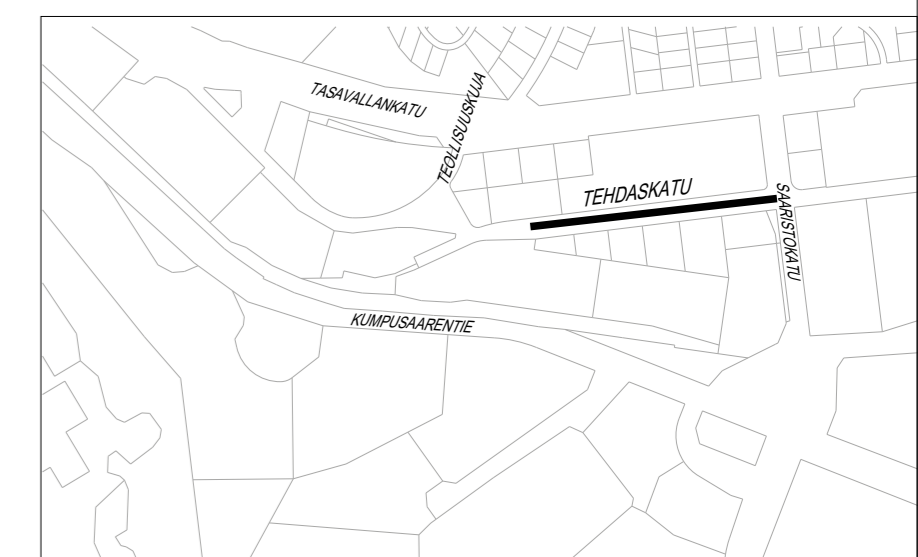

Suunnitelma-aineisto © Kuopion kaupunki 2023

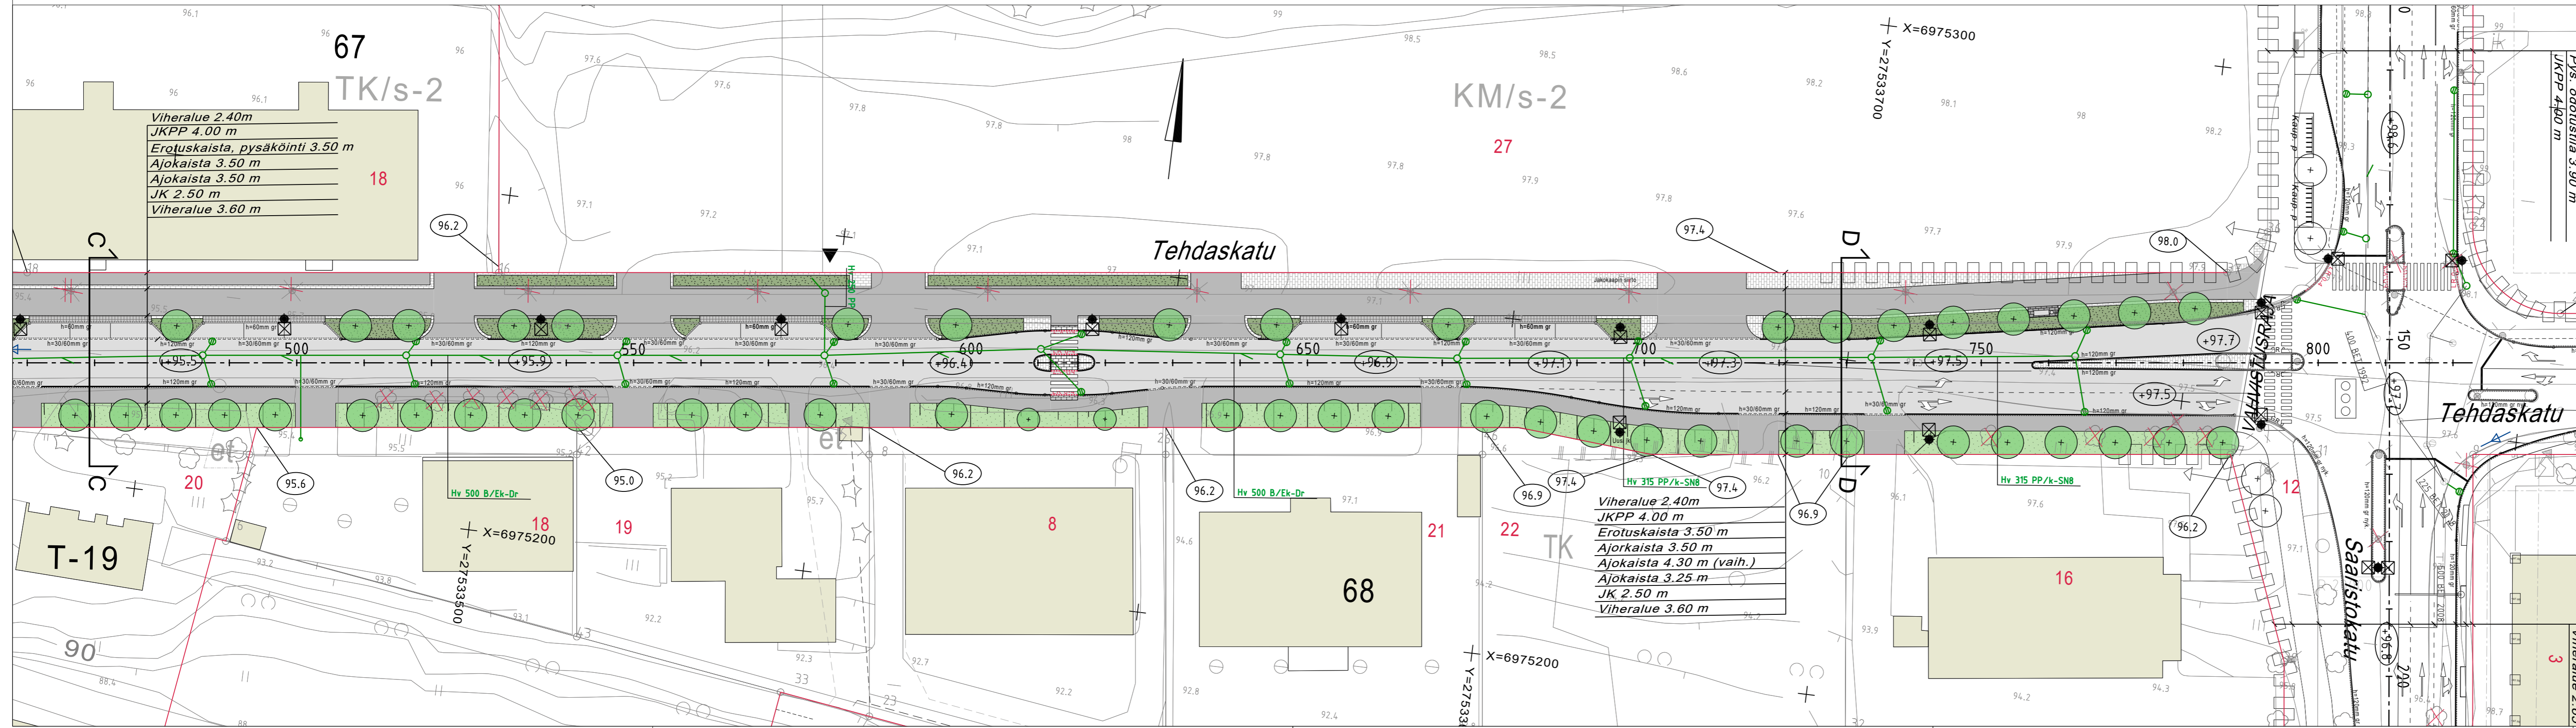

KORKEUSJÄRJESTELMÄ N2000  
 KOORDINAATTIJÄRJESTELMÄ ETRS-GK27  
 Liite on allekirjoitettu koneellisesti Kuopion kaupungin asianhallintajärjestelmässä.  
 Allekirjoituksen oikeellisuuden voi todentaa kirjaamosta.

|   |   |                              |
|---|---|------------------------------|
| Kohde<br>HAAPANIEMI 8<br><b>TEHDASKATU</b><br>VÄLILLÄ VILJAVARASTONKUIJA-SAARISTOKATU | Piirustuksen sisältö<br><b>ASEMAPIIRUSTUS</b><br><b>POIKKILEIKKAUKSET</b> | Mittakaava<br>1:500<br>1:100 |
| Piirustuslaji<br><b>KATU- JA HULEVESISUUNNITELMA</b>                                  |   |                              |
| Päiväys<br>28.12.2023   | Suunn. alue<br>105  |                              |
| Hv.<br>Ari Räsänen  | As.no<br>7302/2023  |                              |
| Tark.<br>Mikko Niskanen   | Projektori<br>0186  |                              |
| Suunn.<br>Pilt.   | Pilt. nro<br>3  |                              |
| Suunn.ala<br>TKA  | Työnro<br>1510079675  | Piirustusnro<br>3            |
| hyv.  | Muutos  |                              |
| suunnittelija<br>Tuomas Turunen   | pilt.<br>SKuk   | tark.<br>Teemu Matilainen    |
|   |   | pvm<br>28.12.2023            |