
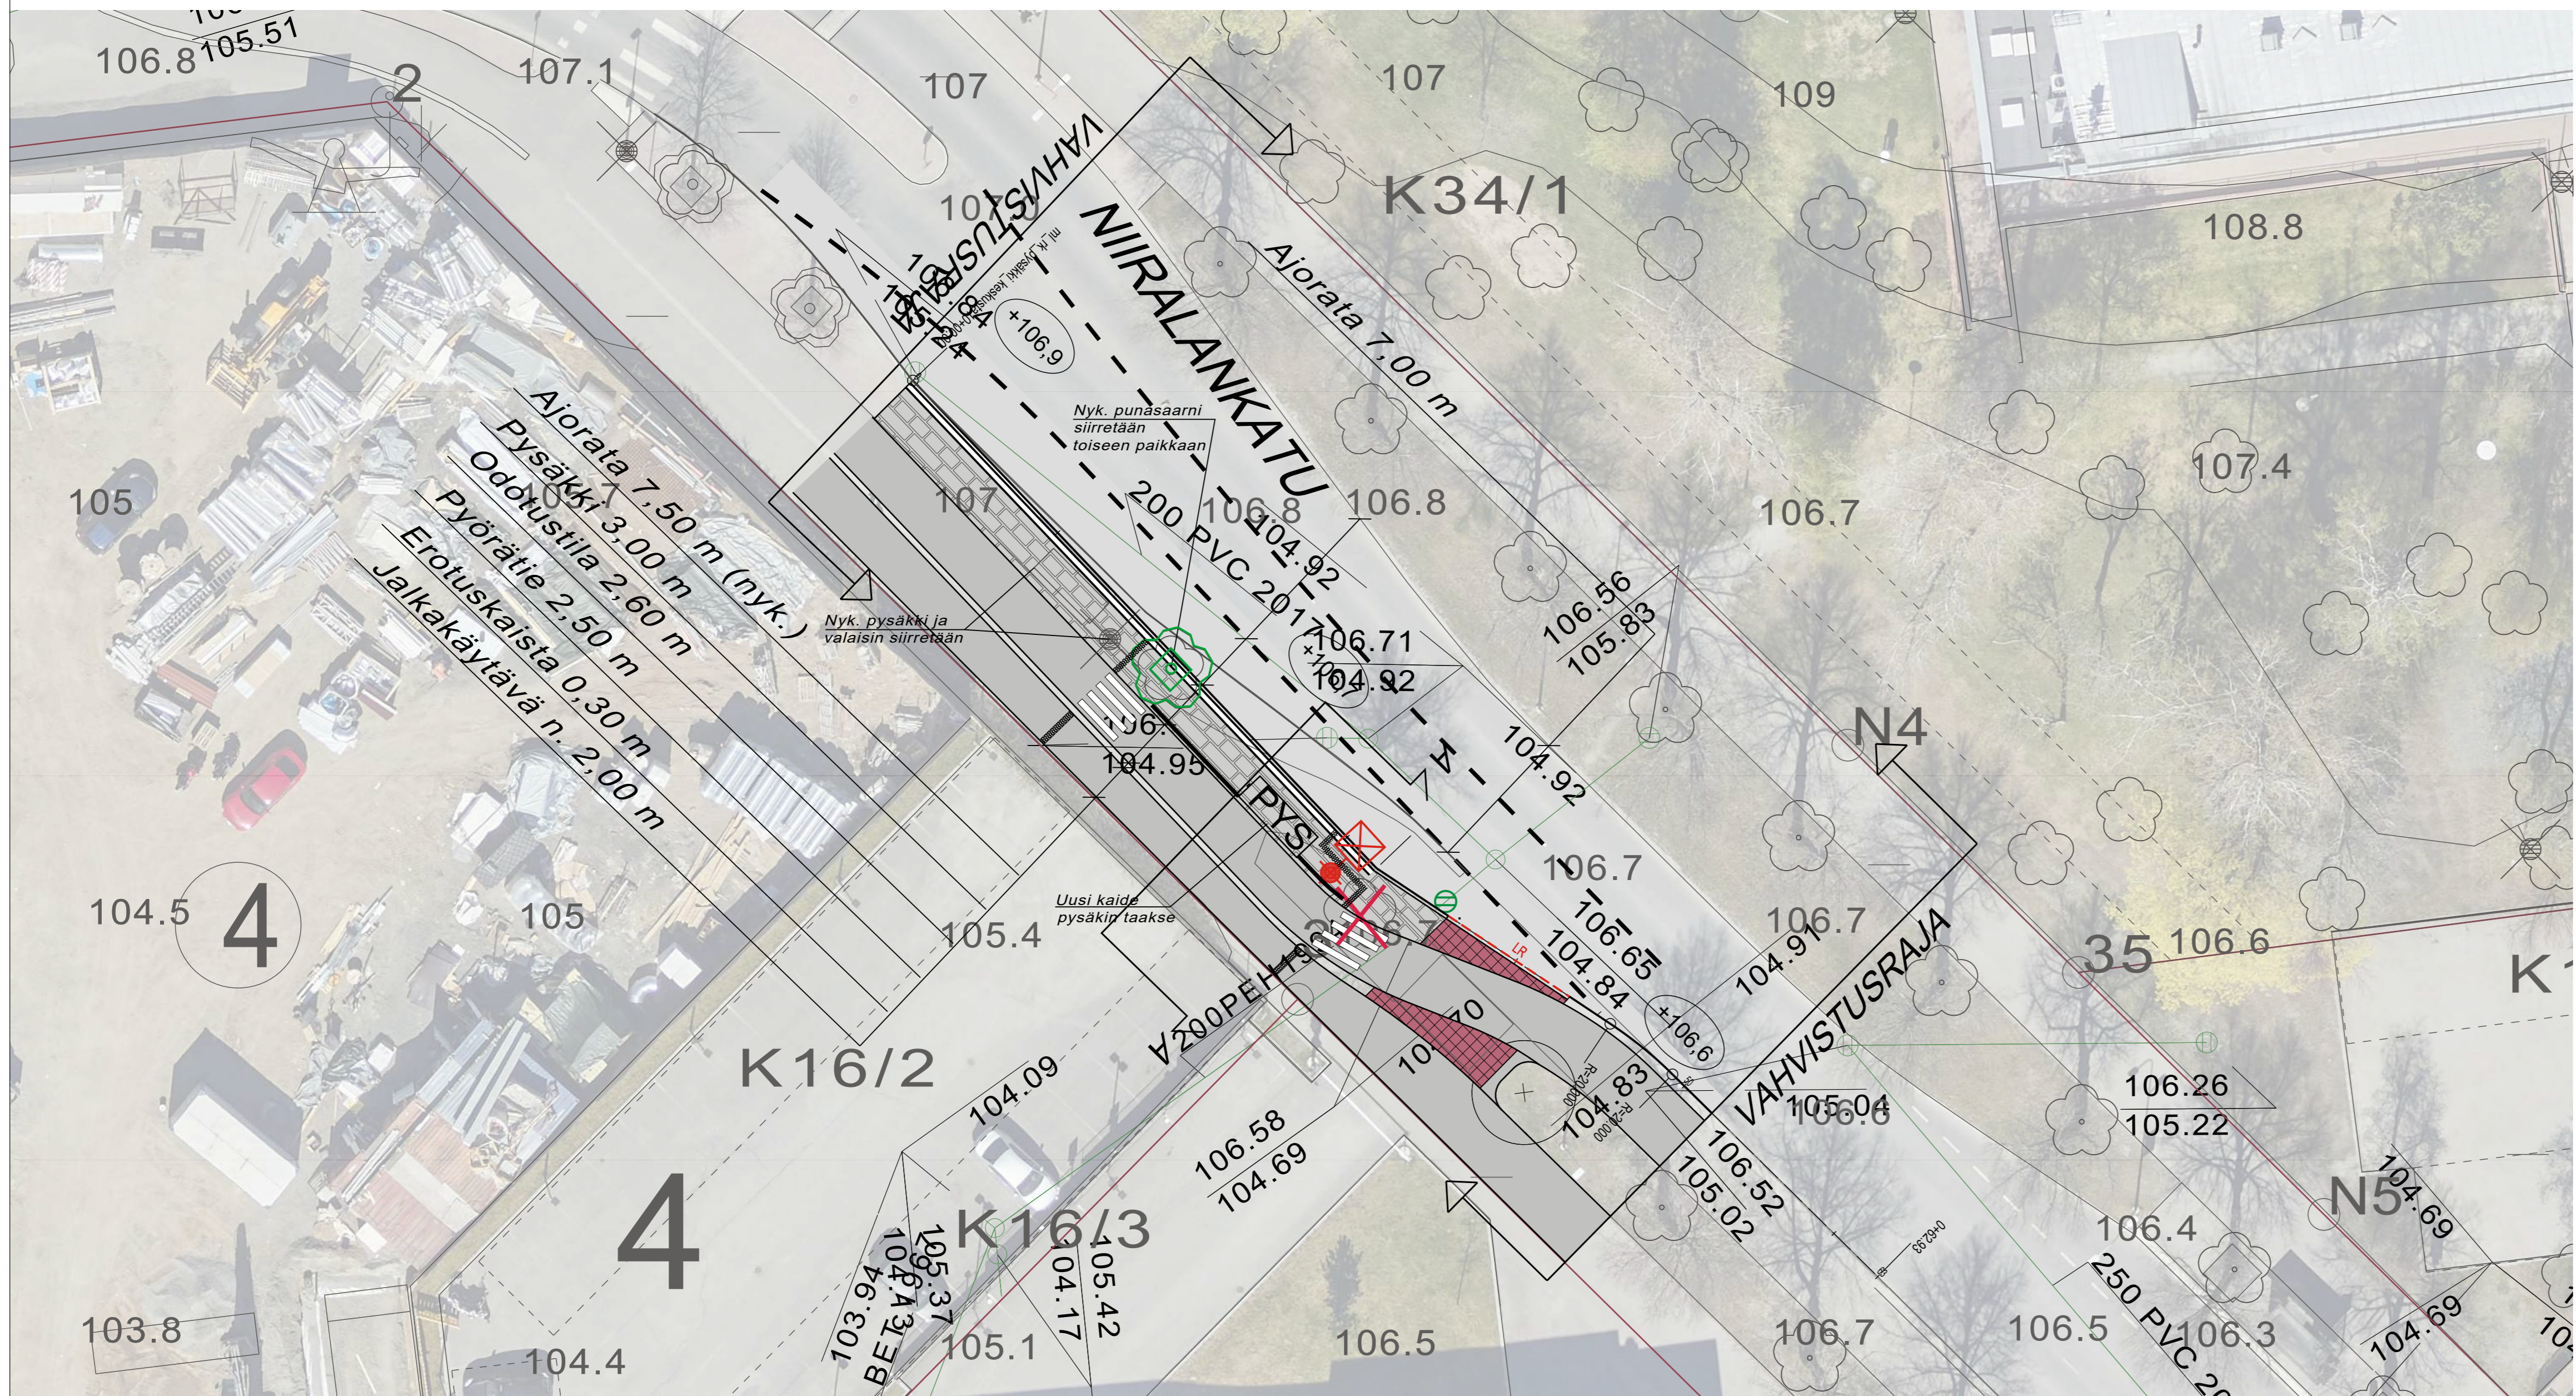


**MERKINTÖJEN SELITYKSET**

- ⑪ Kiinteistönumero
- 23 Korttelin numero
- 200 Mittalinja
- R 500.00 Kaarresäde
- 83.5 Maanpinnan korkeus, nykyinen
- +90.2 Korkomerkinntä, suunnitellut
- Betonikiveys, punainen
- Uudelleenasfaltointi
- Betonikiveys, harmaa
- Betoninen huomiokiveys, valkoinen
- Uusi valaisin
- Pys Pysäkkikatos
- LR Graniittinen reunakivi, harmaa
- Graniittinen reunakivi, luiskattu, harmaa
- Graniittinen ylijajettava reunakivi, harmaa
- Säilyvä puu
- Säilyvä puu (punasaarni), siirto uuteen paikkaan
- Istutettava puu
- Poistettava puu
- Hulevesiviemäri, nykyinen
- Hulevesikaivo, nykyinen
- Hulevesikaivo, uusi
- Nykyinen sähkökaapeli
- Nykyinen kaukolämpö
- Nykyinen kaapeli, DNA
- Nykyinen kaapeli, Elisa

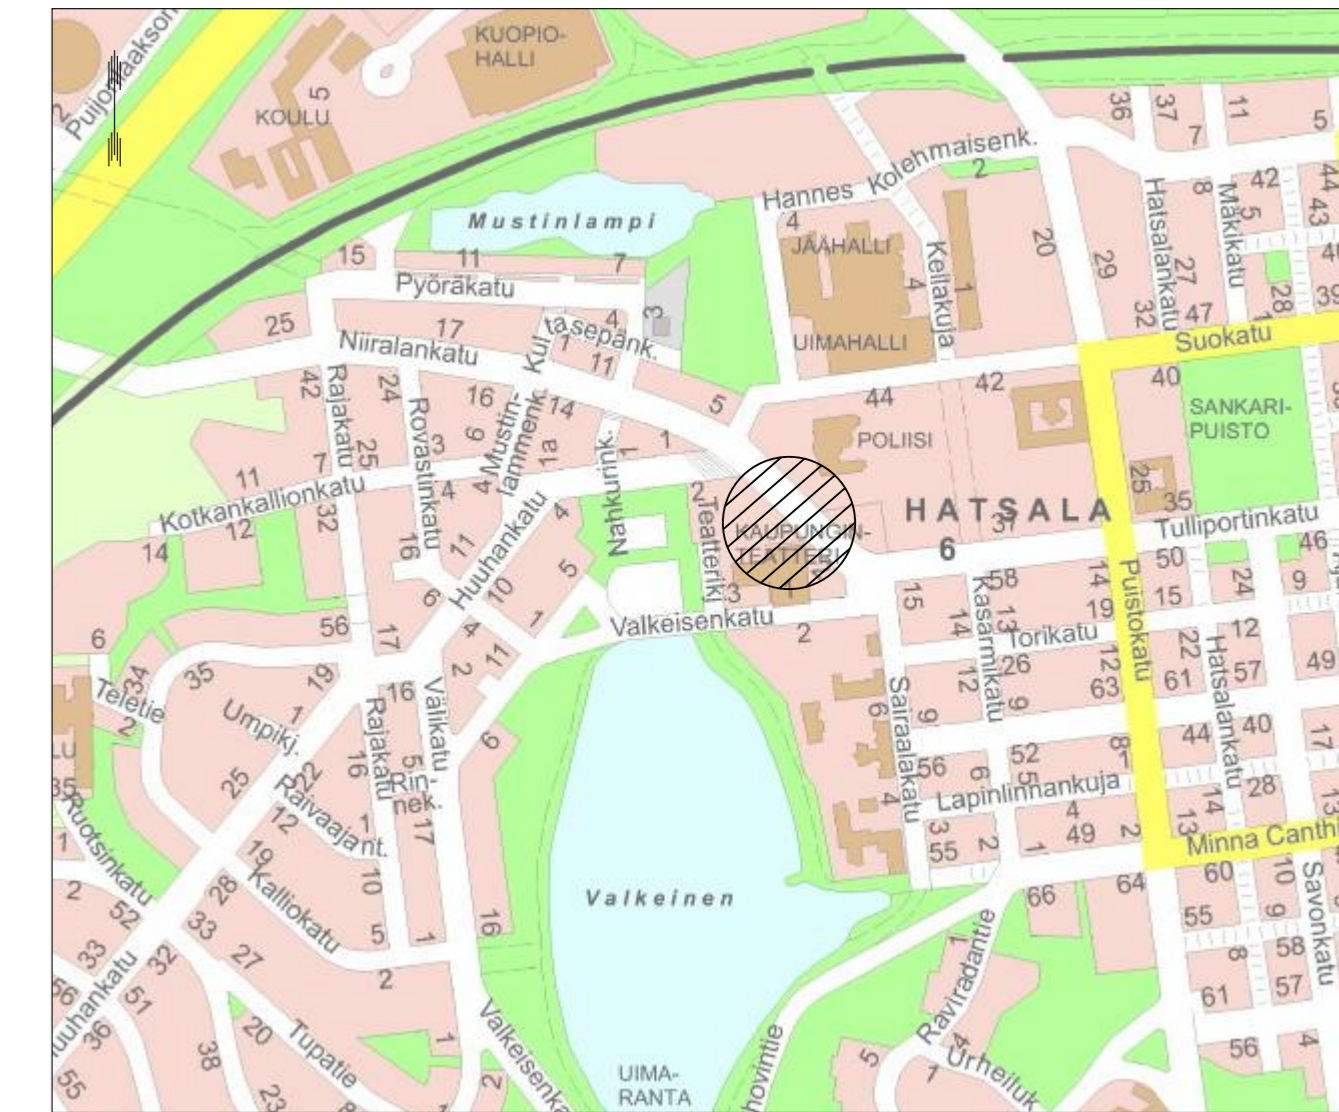

KORKEUSJÄRJESTELMÄ N2000  
KOORDINAATTIJÄRJESTELMÄ ETRS-GK27

C		
B		
A		
MIUUTOS/ÄYDENVYS	PÄIVÄYS	NIM
Kohde	Piirustuksen sisältö	Mittakaava
NIIRALA 7	ASEMAPIIRUSTUS	1:200
<b>NIIRALANKATU</b>		
Pysäkki Poliisiasema I		
Piirustuslaji	KATUSUUNNITELMA	
Päiväys	14.5.2024	Suunn. alue
Hyv.	A.RÄSÄNEN	Äänro
Asenn.	1990/2024	Projekti
Asenn./Tark.	J.KARPPINEN	Piir. nro
Piir.	J.KARPPINEN	1

**KUOPIO**  
KAUPUNKISUUNNITTELUPALVELUT, KUNNALLISTEKINEN SUUNNITTELU  
PL 1097 (SUOKATU 42), 70111 KUOPIO  
(017)182 111, www.kuopio.fi