


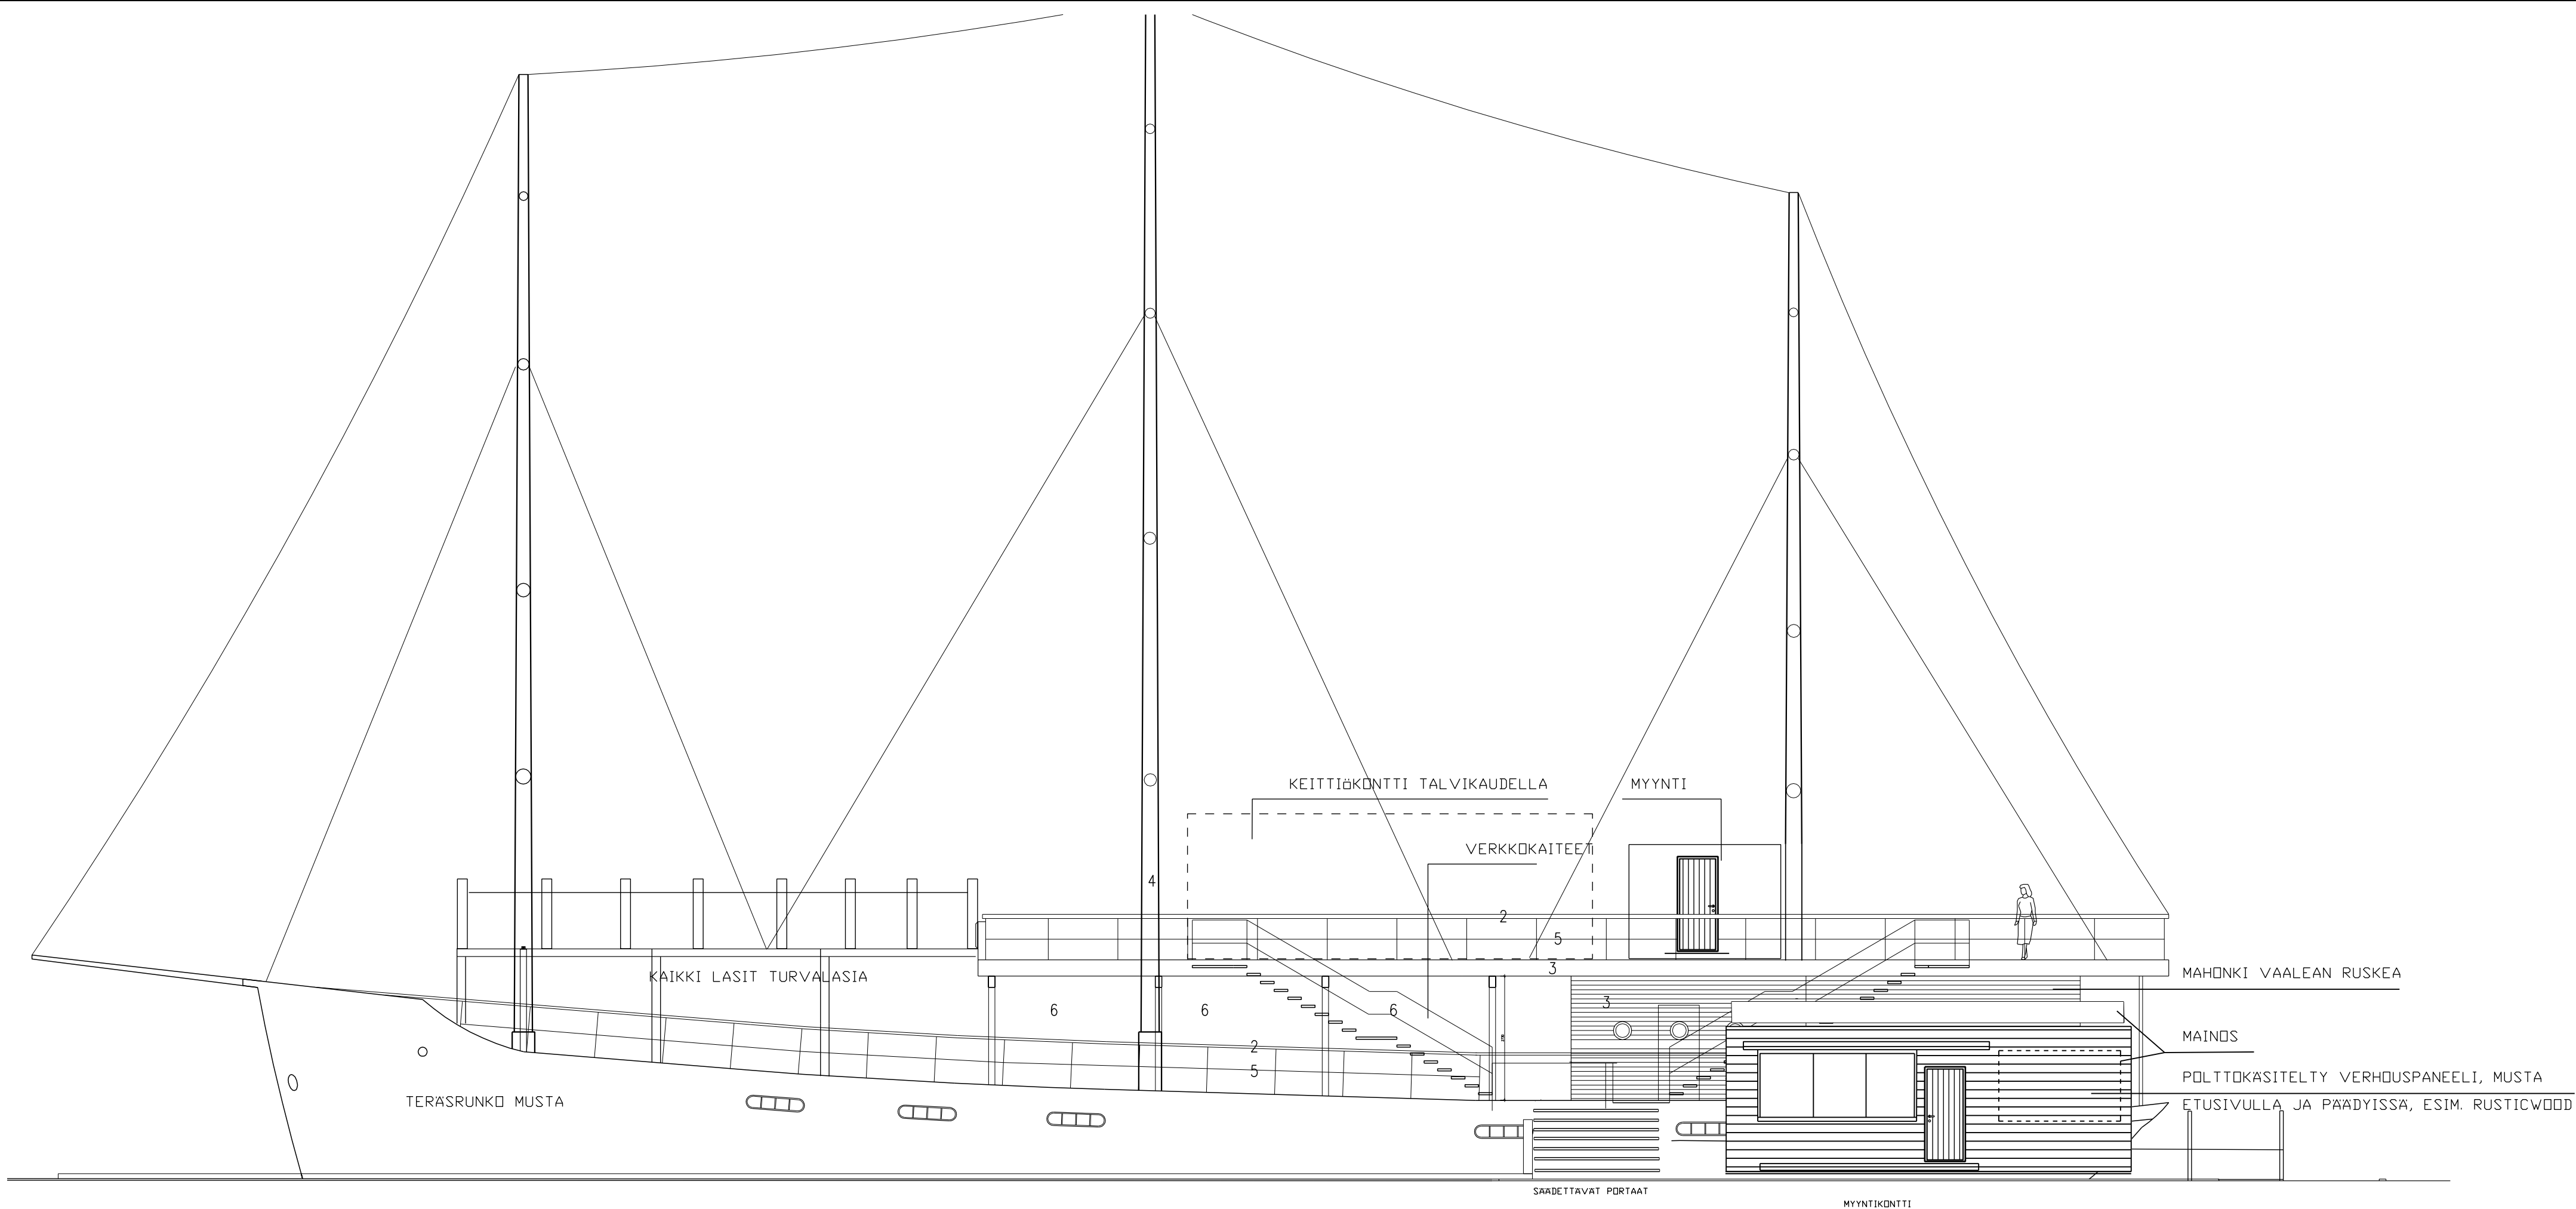

TUNN. LUKUM. MUUTOS			NIMIM. PVM	
Kaupunginosa/Kylä	Kortteli/Tila	Tontti/Rno	Viranomaisten merkintä/jä	
2	9906	1		
Rakennuksen numero/Rakennusten numerot/Rakennustunnus/Rakennustunnukset				
Rakennustoimenpide		Piirustuslaji		Juokseva no
Myyntikontin tilap. sijoittaminen		Pääpiirustus		2
Rakennuskohde		Piirustuksen sisältö		Mittakaava
Ravintolalaiva Toivo		Julkisivu laiturille		1:100
Kontti				
Makasiinikatu 1				
KUOPIO				
Suunnittelijan yhteystiedot: yritys, osoite ja puhelinnumero		Työnumero	Piirustuksen tunnus	Muutos
INKA Insinööritoimisto Kaatrasalo Haukankuja 1 H. 29, 78850 VARKAUS P. 040 583 2601				
Vastuullinen suunnittelija: nimi, tutkinto, allekirjoitus ja päiväys		Suunnitteluala	Tiedosto	
Pekka Kaatrasalo		7.5.2024	ARK	