

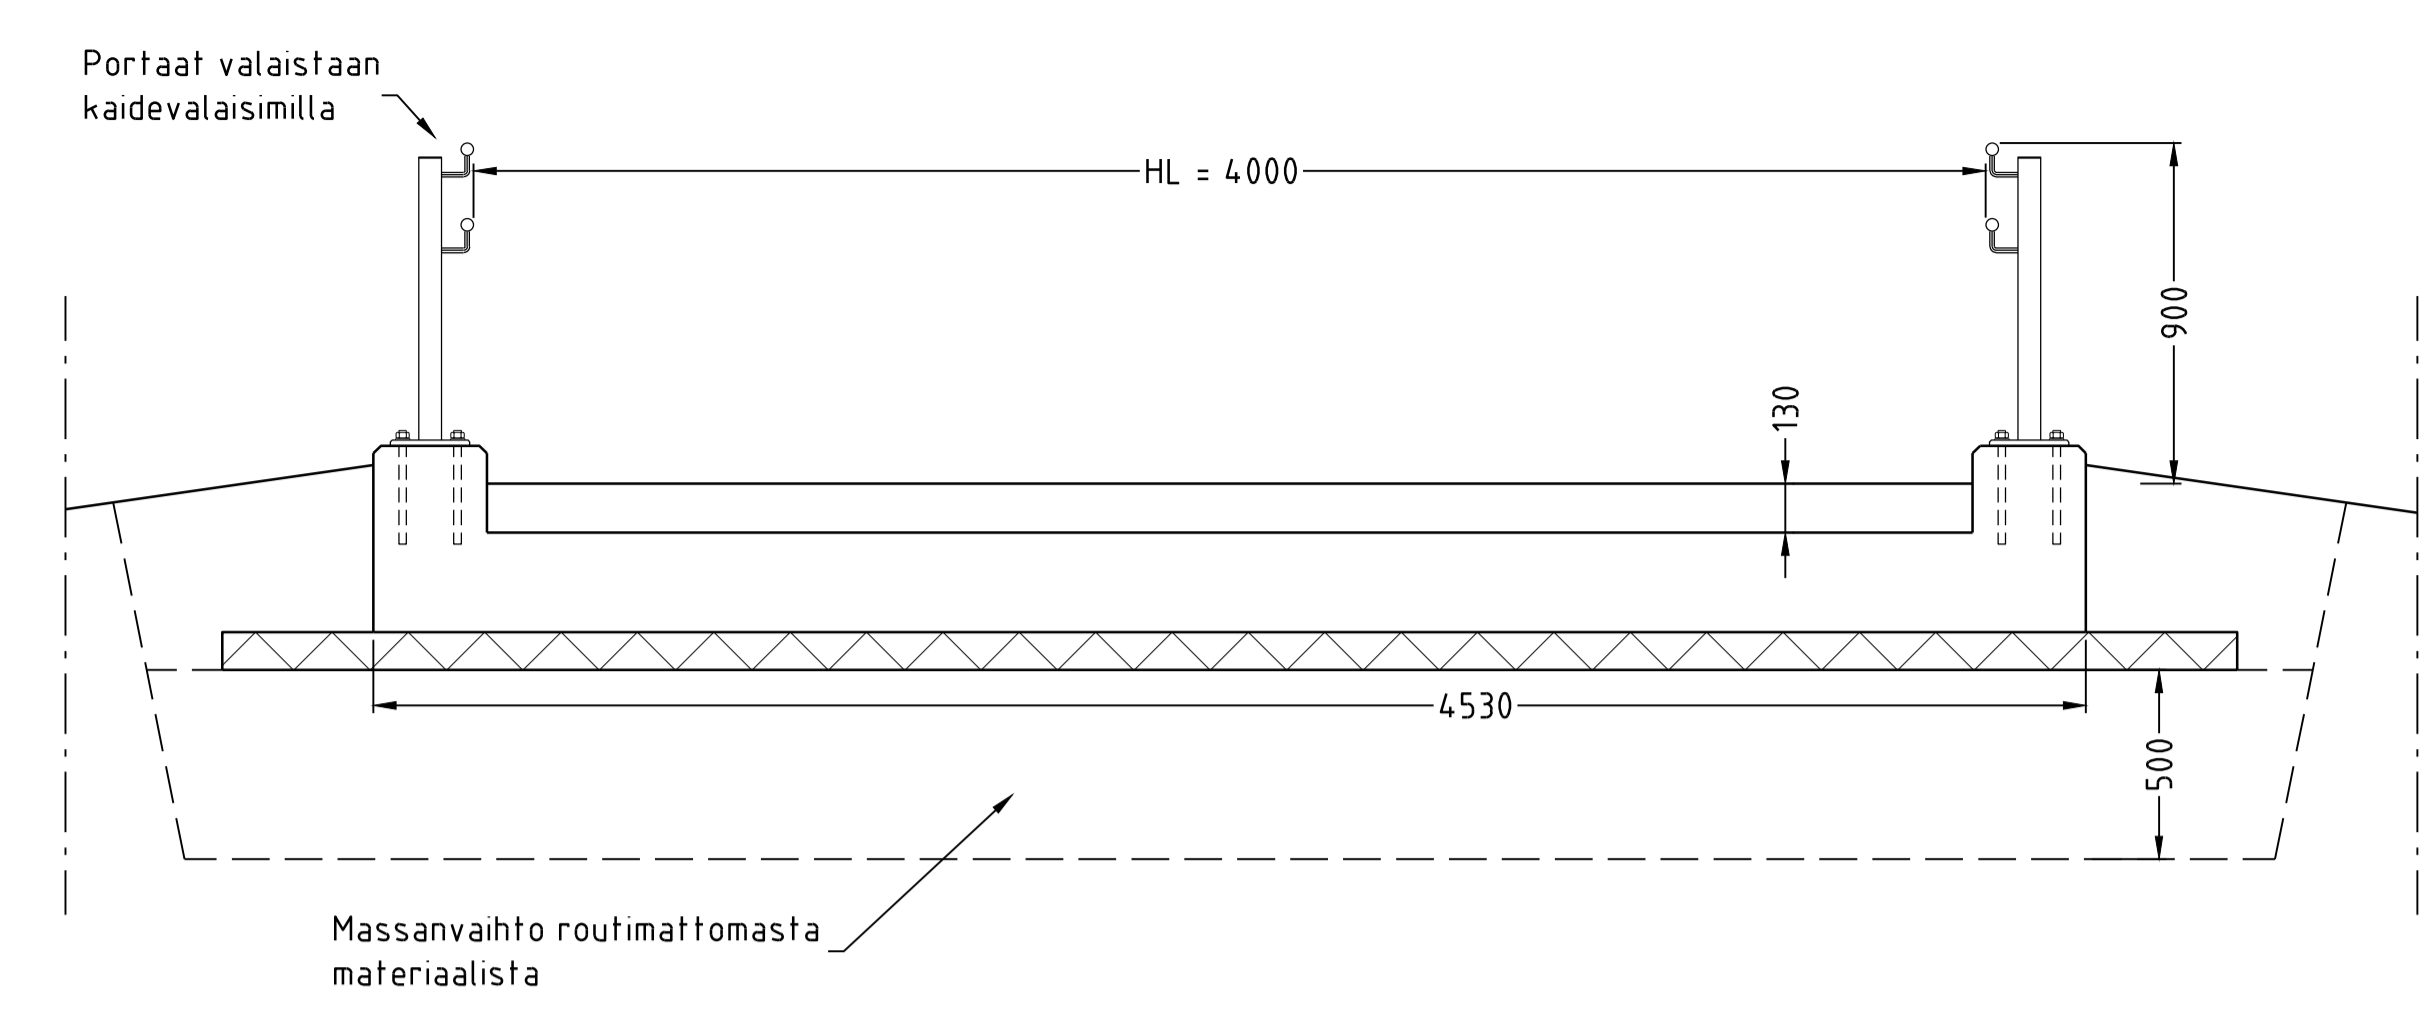


LEIKKAUS A-A 1:100


LEIKKAUS B-B 1:20

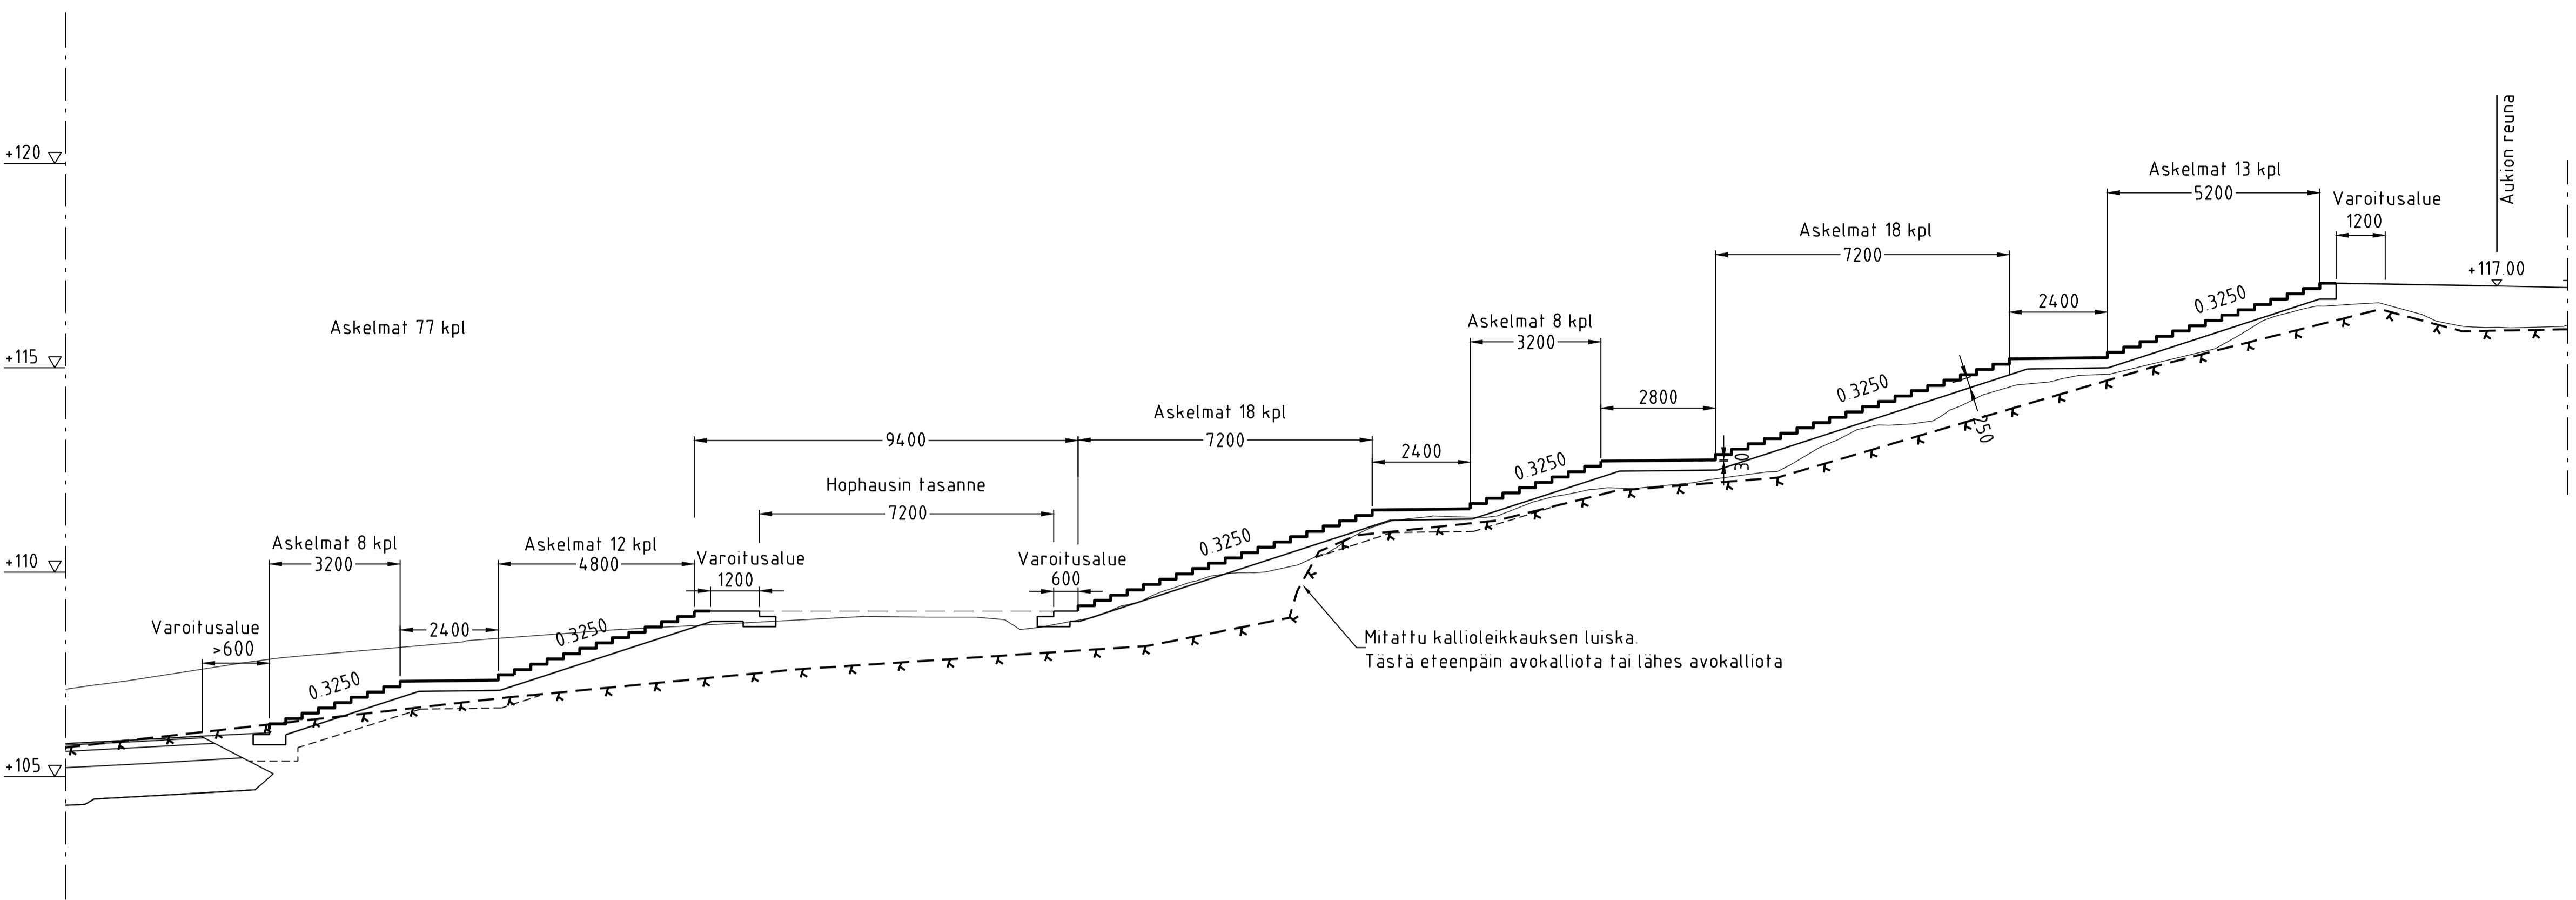


ASKELMA 1:10

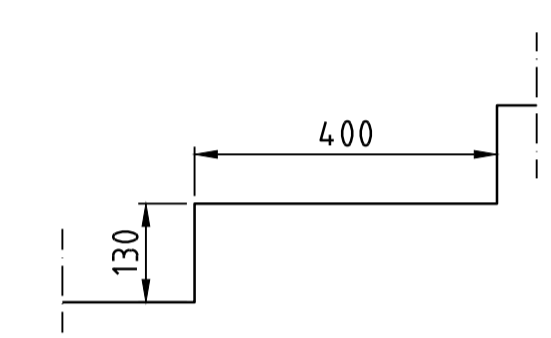

TASOKUVA 1:100

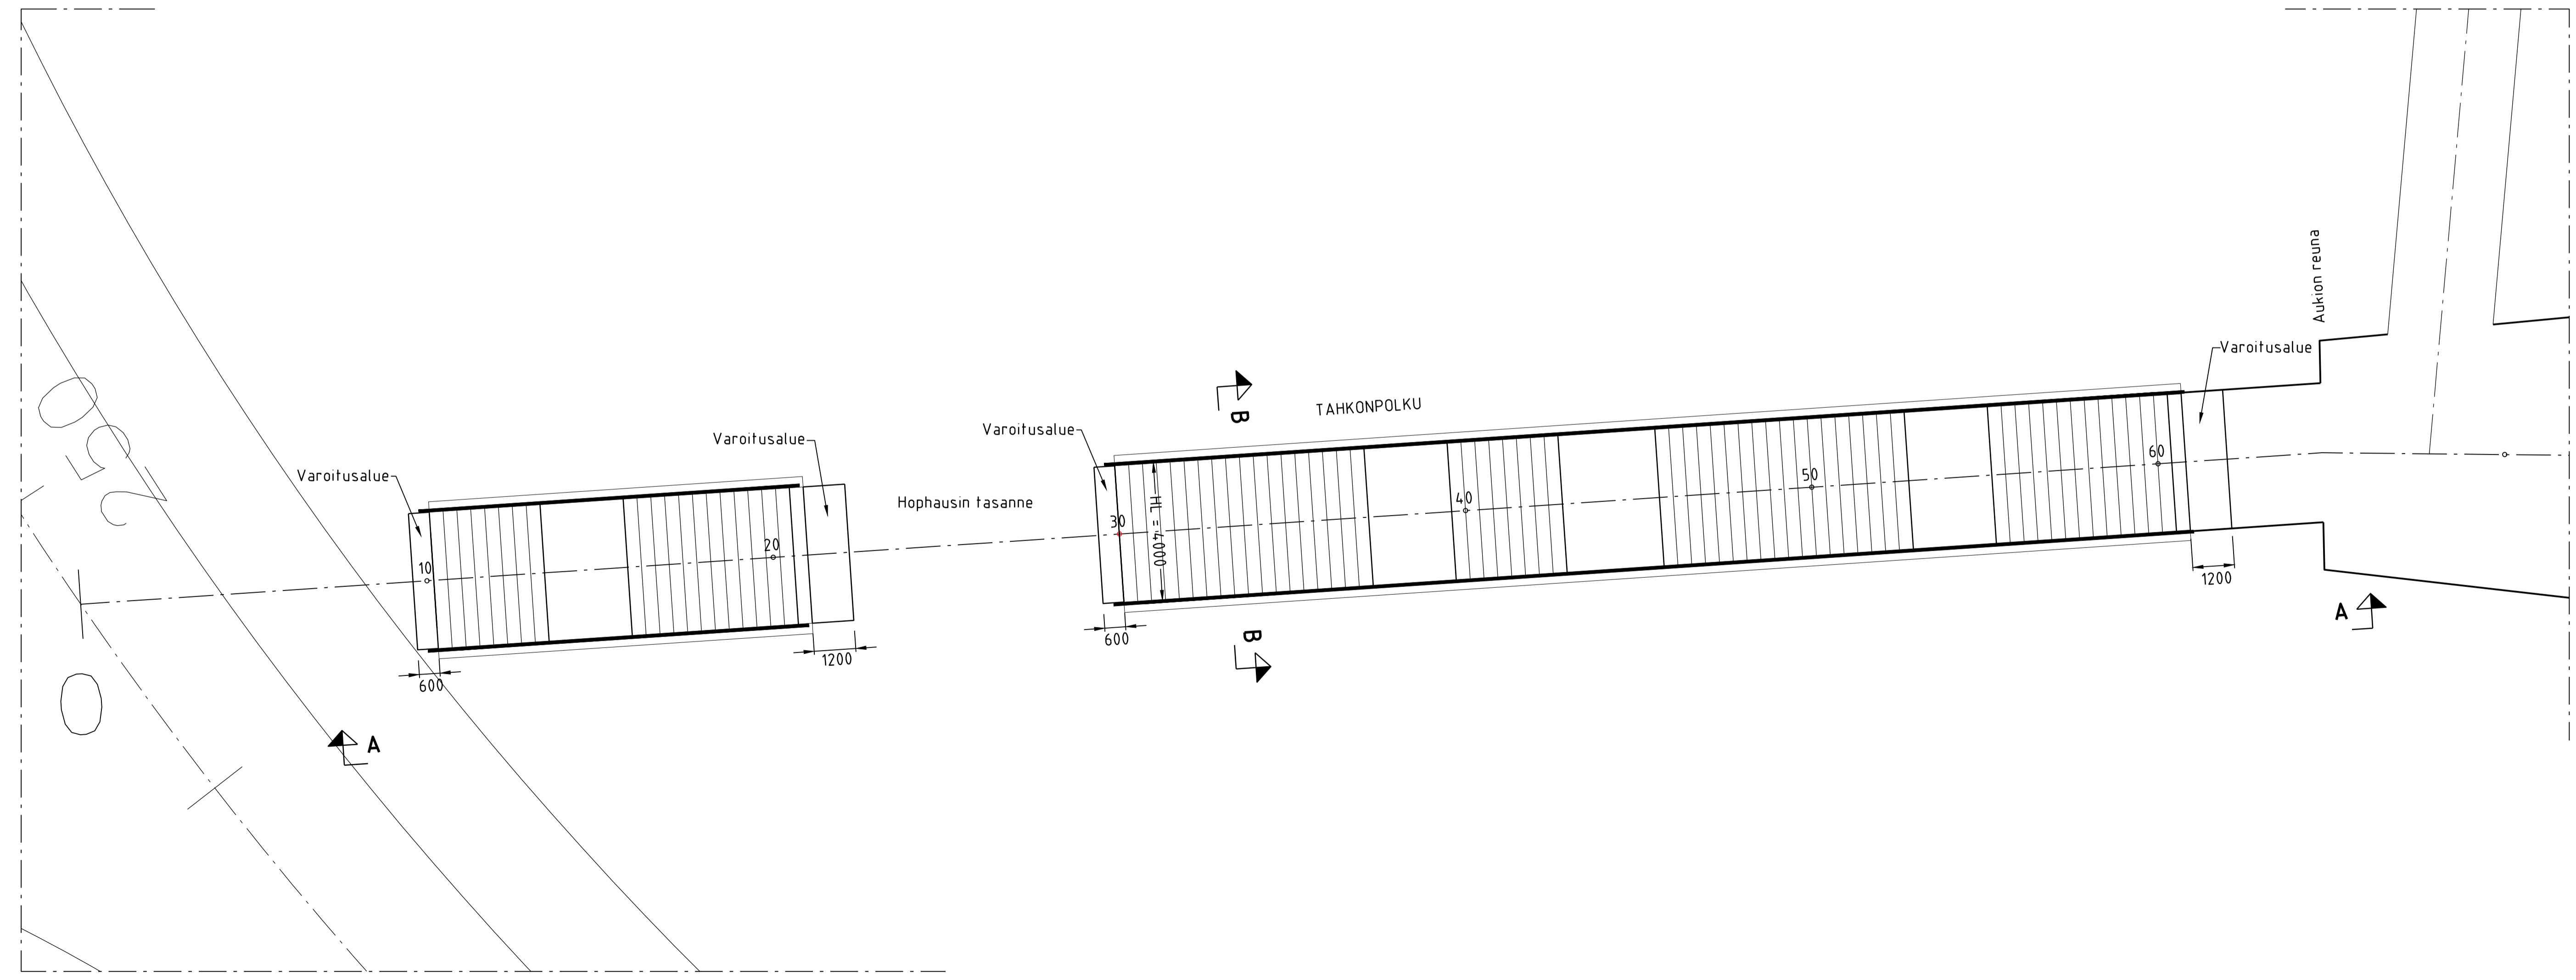

SUUNNITTELUKUORMA: 2.5 kN/m<sup>2</sup>  
 KOORDINAATTIJARJESTELMAT: ETRS-GK27, N2000  
 LAATUVAATIMUKSET: InfraRYL 2024/1, 11.6.2024  
 PORTAAT: Betoni  
 KAITEET: Kaiteiden materiaalina on teräs.  
 VALAISTUS: Portaat valaistaan kaidevalaisimilla

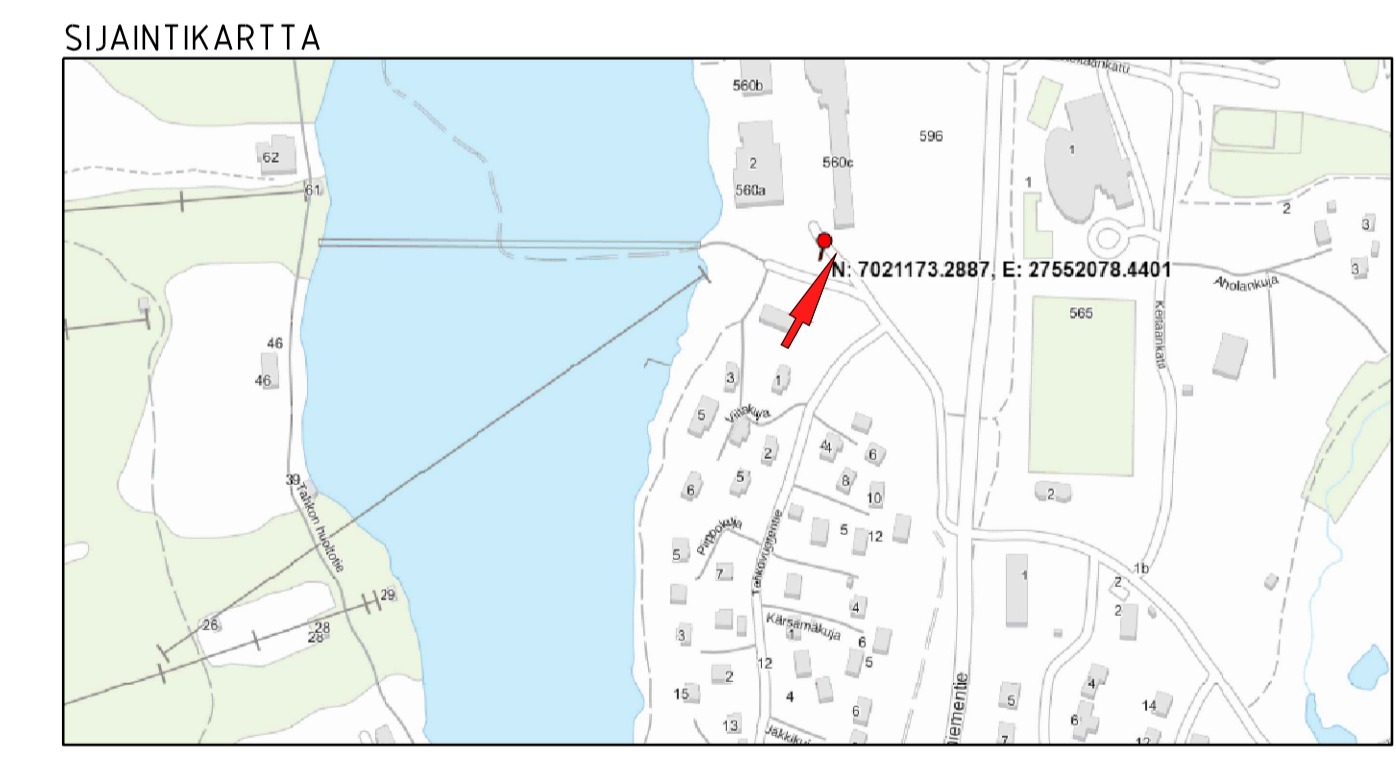

Suunnitelma-aineisto © Kuopion kaupunki 2024  
 KORKEUSJÄRJESTELMÄ N2000  
 KOORDINAATTIJÄRJESTELMÄ ETRS-GK27  
 Liite on allekirjoitettu koneellisesti Kuopion kaupungin asianhallintajärjestelmässä.  
 Allekirjoituksen oikeellisuuden voi todentaa kirjasta.

| MUUTOS/ÄYDÄNNYS   | PÄIVÄYS                                        | NIMI                                           |
|---|------------------------------------------------|------------------------------------------------|
| Kohde<br><b>Tahko, Kuopio</b><br><b>TAHKONPOLUN PORTAAT</b>                                                                                      |                                                |                                                |
| Piirustuksen sisältö<br><b>Alustava yleispiirustus</b><br><b>Ve1 betoniporaaat</b>                                                               |                                                | Mittakaava<br>1:100<br>1:20<br>1:10            |
| Piirustustyyppi<br><b>YLEISSUUNNITELMALUONNOS</b>                                                                                                |                                                |                                                |
| <b>KUOPIO</b><br>KAUPUNKISUUNNITTELUPALVELUT, KUNNALLISTEKNINEN SUUNNITTELU<br>PL 1097 (SUOKATU 42), 70111 KUOPIO<br>(017)182 111, www.kuopio.fi |                                                |                                                |
| Piväys<br>11.9.2024   | Suun. alue<br>Projektors<br>Mero               | Suun. alue<br>Projektors<br>Mero               |
| Suunnittelija<br>M. Roslöf / tark. M. Mikkonen                                                                                                   | Suunnittelija<br>M. Roslöf / tark. M. Mikkonen | Suunnittelija<br>M. Roslöf / tark. M. Mikkonen |
| <b>DESTIA</b><br>A COLAS COMPANY   |                                                |                                                |