




LEIKKAUS A-A 1:100

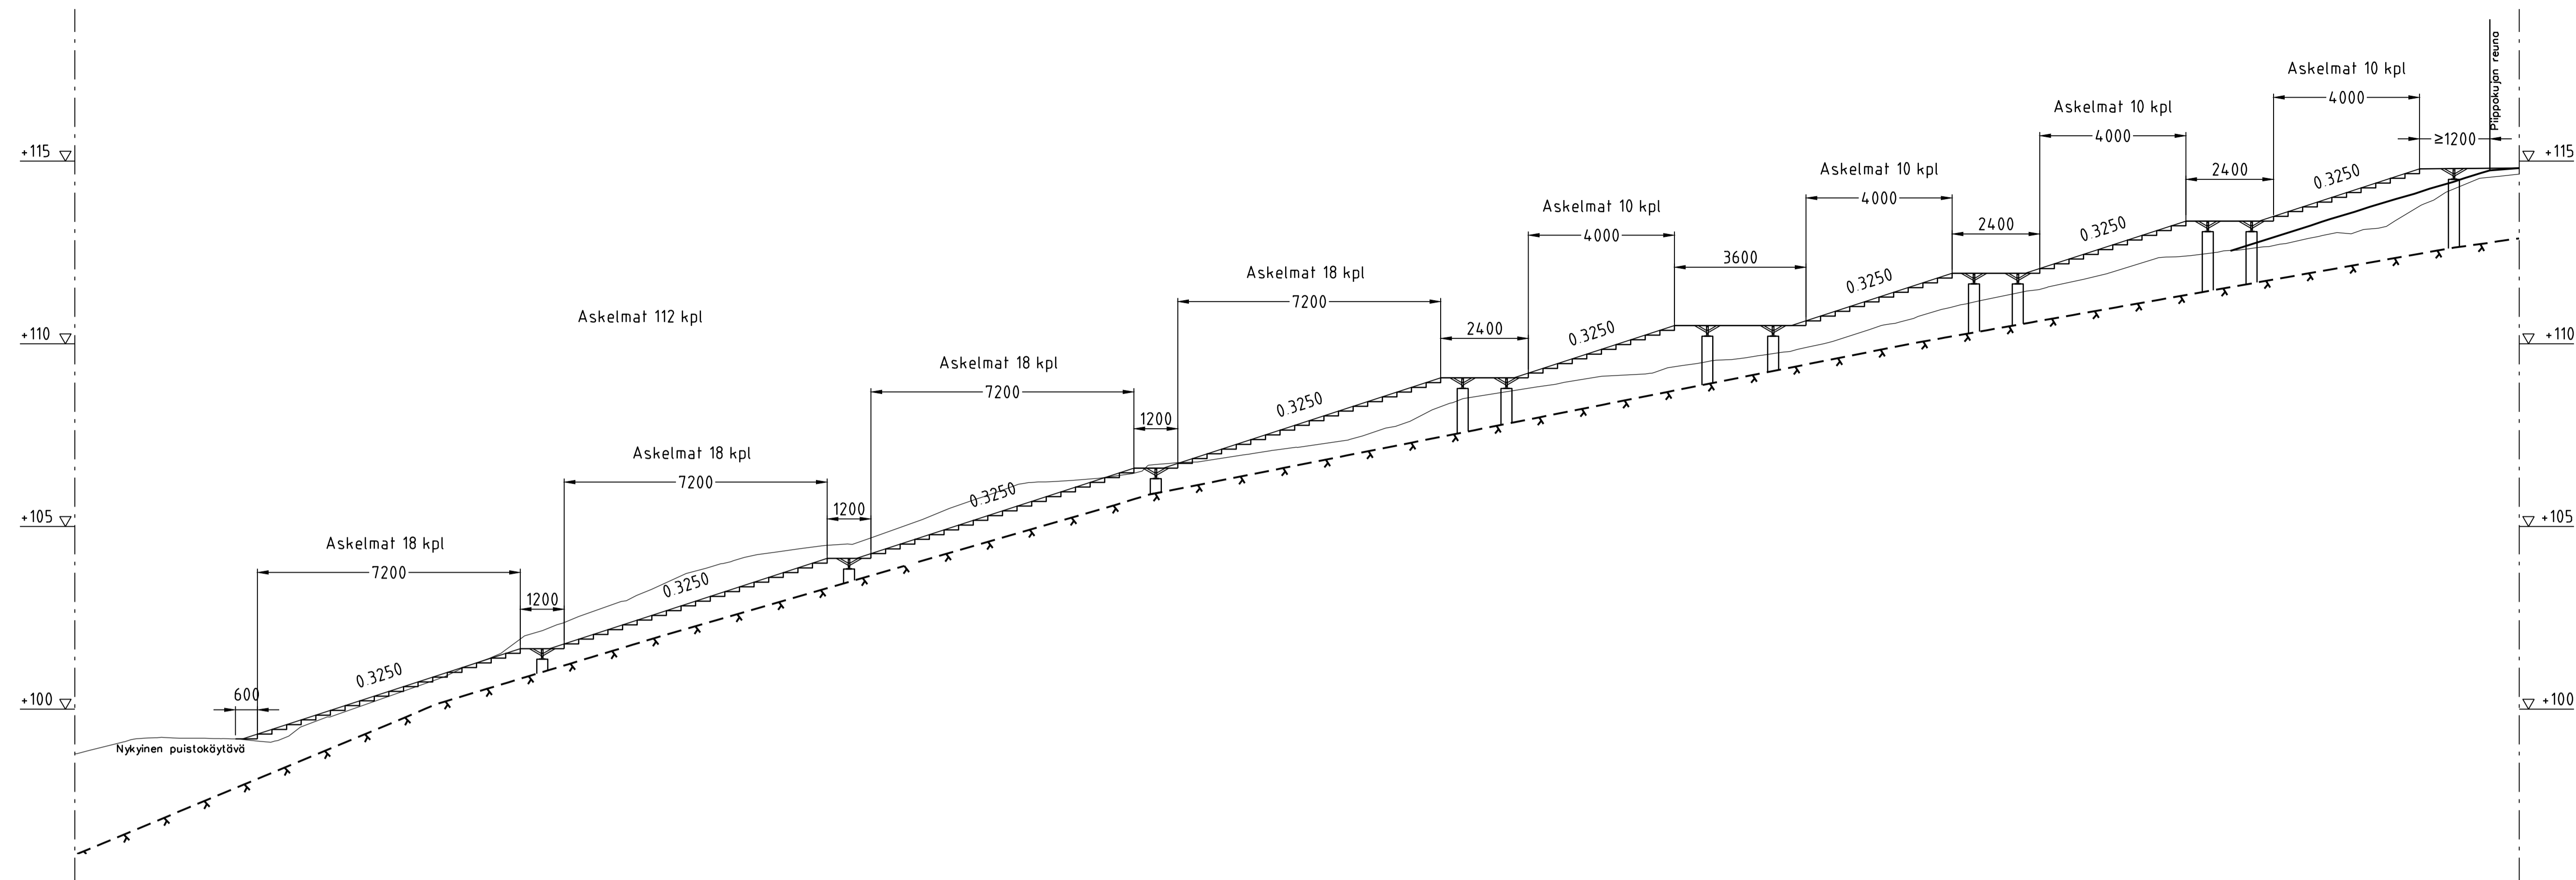

LEIKKAUS B-B 1:20


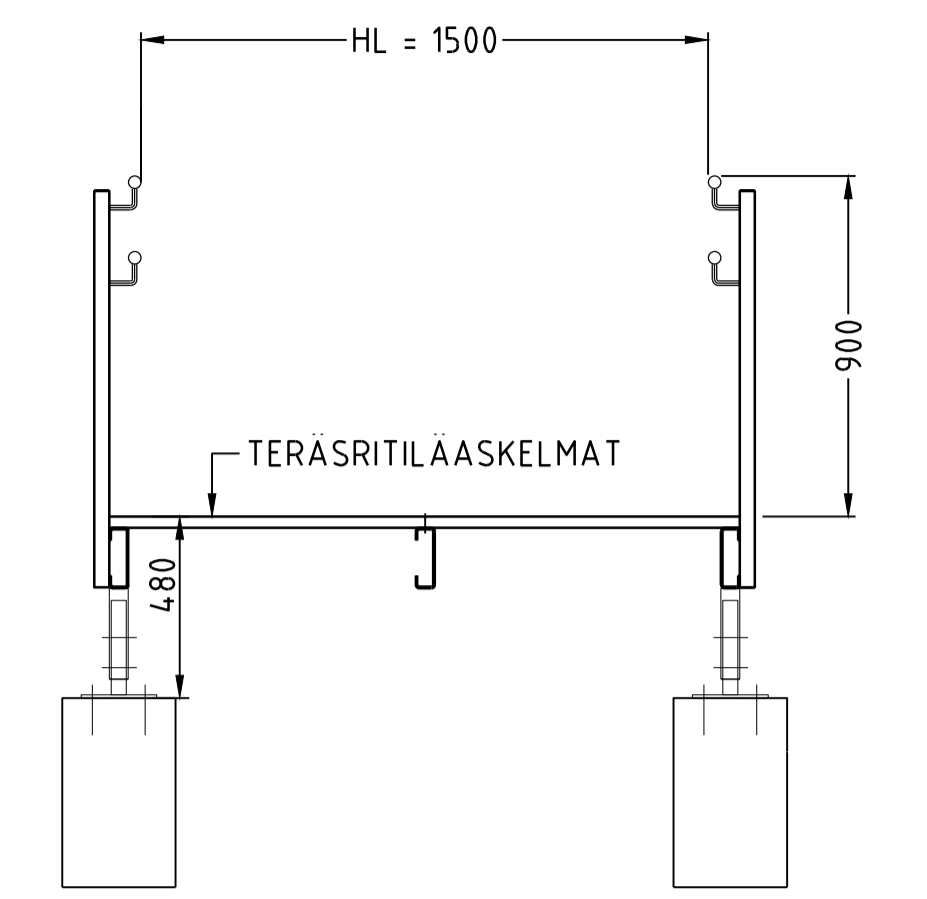


ASKELMA 1:10

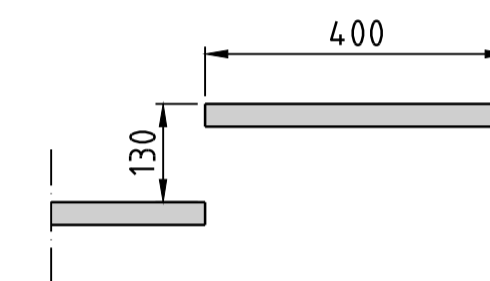

SUUNNITTELUKUORMA: 2.5 kN/m²
 KOORDINAATTIJARJESTELMÄ: ETRS-GK27, N2000
 LAATUVAATIMUKSET: InfraRYL 2024/1, 11.6.2024
 TERÄS: Teräsportaat tehdään toimittajan mitoituksen mukaan.
 Rakenteet ja kiinnitysosat kuumasinkittään SFS-EN ISO 1461 mukaisesti.
 KAITEET: Kaiteiden materiaalina on teräs.

TASOKUVA 1:100

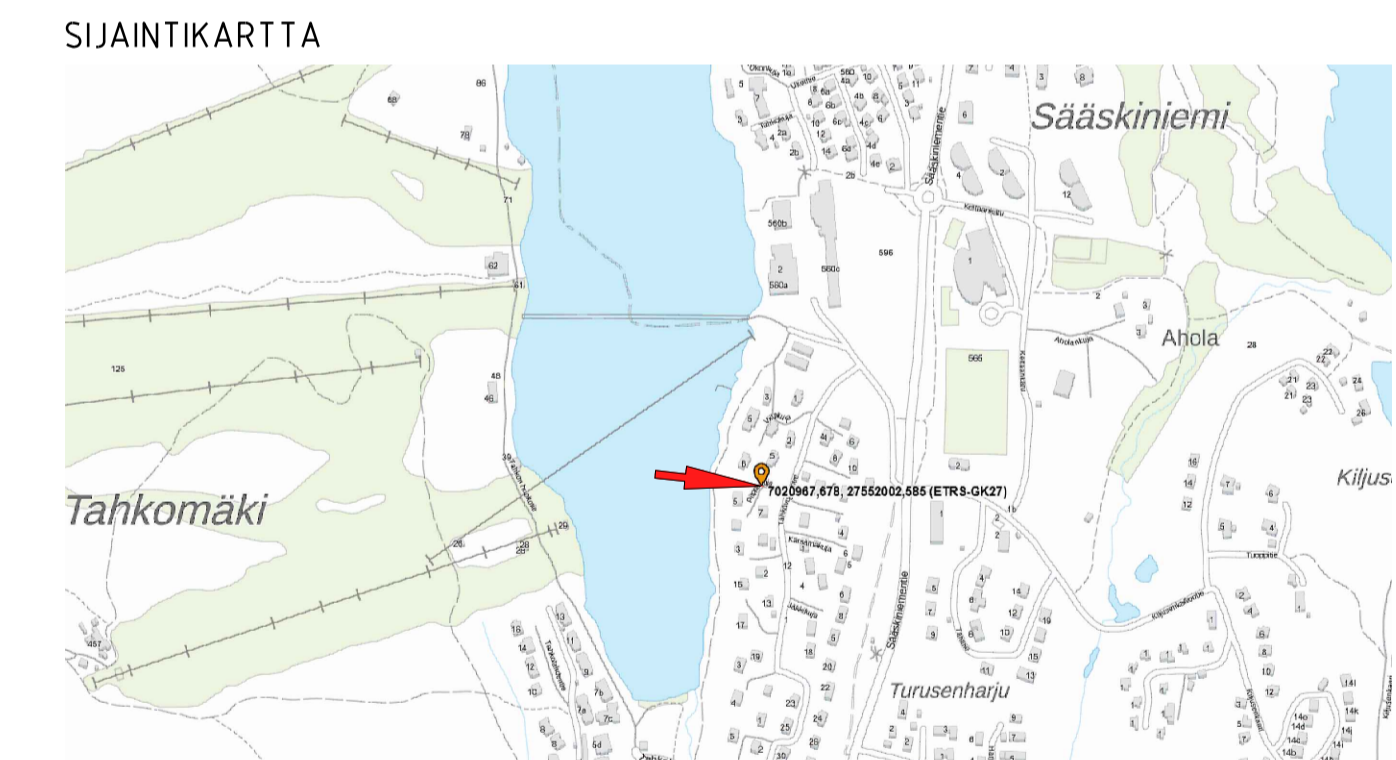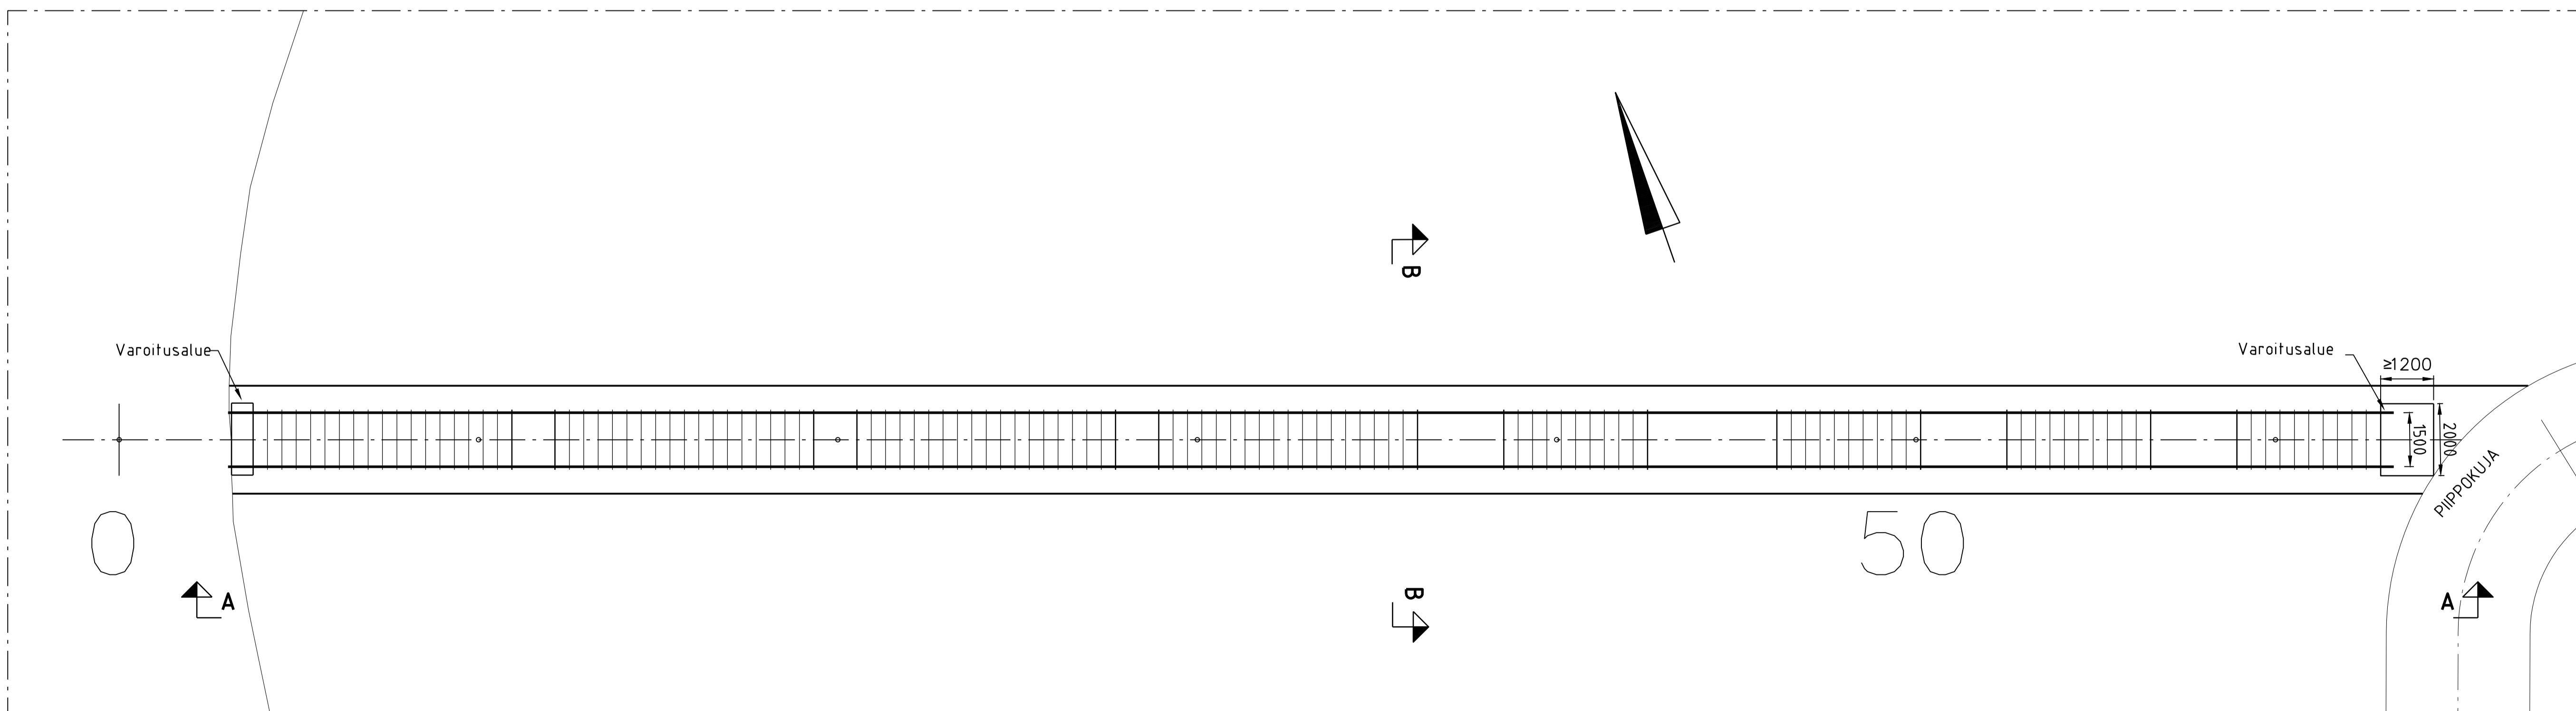

Suunnitelma-aineisto © Kuopion kaupunki 2024

KORKEUSJÄRJESTELMÄ N2000
 KOORDINAATTIJARJESTELMÄ ETRS-GK27

Liite on allekirjoitettu koneellisesti Kuopion kaupungin asianhallintajärjestelmässä.
 Allekirjoituksen oikeellisuuden voi todentaa kirjasta.

MAJUTUS/IVÄÄNNYS	PÄIVÄYS	NIMI
Kohde	Piirustuksen sisältö	Mittakaava
Tahko, Kuopio	Alustava yleispiirustus	1:100
PIIPPOKUJAN PORTAAT	Teräsrilläportaat	1:20
		1:10
Pääsuunnittelija		
YLEISSUUNNITELMALUONNOS		
KUOPIO	Päiväys 22.7.2024	Suunn. alue
KAUPUNKISUUNNITTELUVALVELUT, KUNNALLISTEKNIKNEN SUUNNITTELU	Hyväks.	Kuusi
PL 1097 (SUOKATU 42), 70111 KUOPIO	Asemak. tark.	
(017)182 111, www.kuopio.fi	Suunn./tark.	Piir. nro
	Piir.	
DESTIA	Suunnittelija	V. Ylälehto/ tark. M. Mikkonen
DESTIA OY, Infraosasto Valokatu 1 70200 KUOPIO 020144 11 (toim.) etnrm.suunn@destia.fi	Projektipäällikö	