


MERKINTÖJEN SELITYKSET

- Kokoojkatu (kunnossapitoluokka 2)
- Tonttikatu (kunnossapitoluokka 3)
- Jalkakäytävä
- Yhdistetty pyörätie ja jalkakäytävä
- Puistokäytävä
- Joukkoliikenne
- Asemakaava-alueen raja
- Bussipysäkki
- Ennustettu liikennemäärä (ajoneuvoa/vrk)
- Pysäköintialue
Pysäköintialueen kapasiteetti
- Nopeusrajoitus
- Kaupunkipyöräsema

KADUN KUNNOSSA- JA PUHTAANAPITOVASTUUT KUOPION KAUPUNKI

Kiinteistö A	Vihreä ja oja	Yhdistetty jalkakäytävä ja pyörätie	Itä- ja länsisuuntaista katualueen osaa	Ajorata	Jalkakäytävä	Kiinteistö B
PUHTAANAPITO • Lian, lehtien, roskien, rikkaruohojen ja rikkasien eräiden poisto • Kävijäsuojien siistittäminen	Kiinteistö A Käytävä	Kaupunki	Kiinteistö B Käytävä	Kaupunki	Kiinteistö B Käytävä	PUHTAANAPITO • Lian, lehtien, roskien, rikkaruohojen ja rikkasien eräiden poisto • Kävijäsuojien siistittäminen
TALVIKUNNOSSAPITO • Lumen ja jään poisto • Lääkälaitteiden torjunta • Heikotusheikän poisto	Kiinteistö A Käytävä	Kaupunki	Kiinteistö B Käytävä	Kaupunki	Kiinteistö B Käytävä	TALVIKUNNOSSAPITO • Lumen ja jään poisto • Lääkälaitteiden torjunta • Heikotusheikän poisto
MÄLI KUNNOSSAPITO • Päälysteen korjaus • Kadun kalusteiden hoito • Liikennevalkeiden ja opasteiden hoito	Kaupunki				Kaupunki	MÄLI KUNNOSSAPITO • Päälysteen korjaus • Kadun kalusteiden hoito • Liikennevalkeiden ja opasteiden hoito

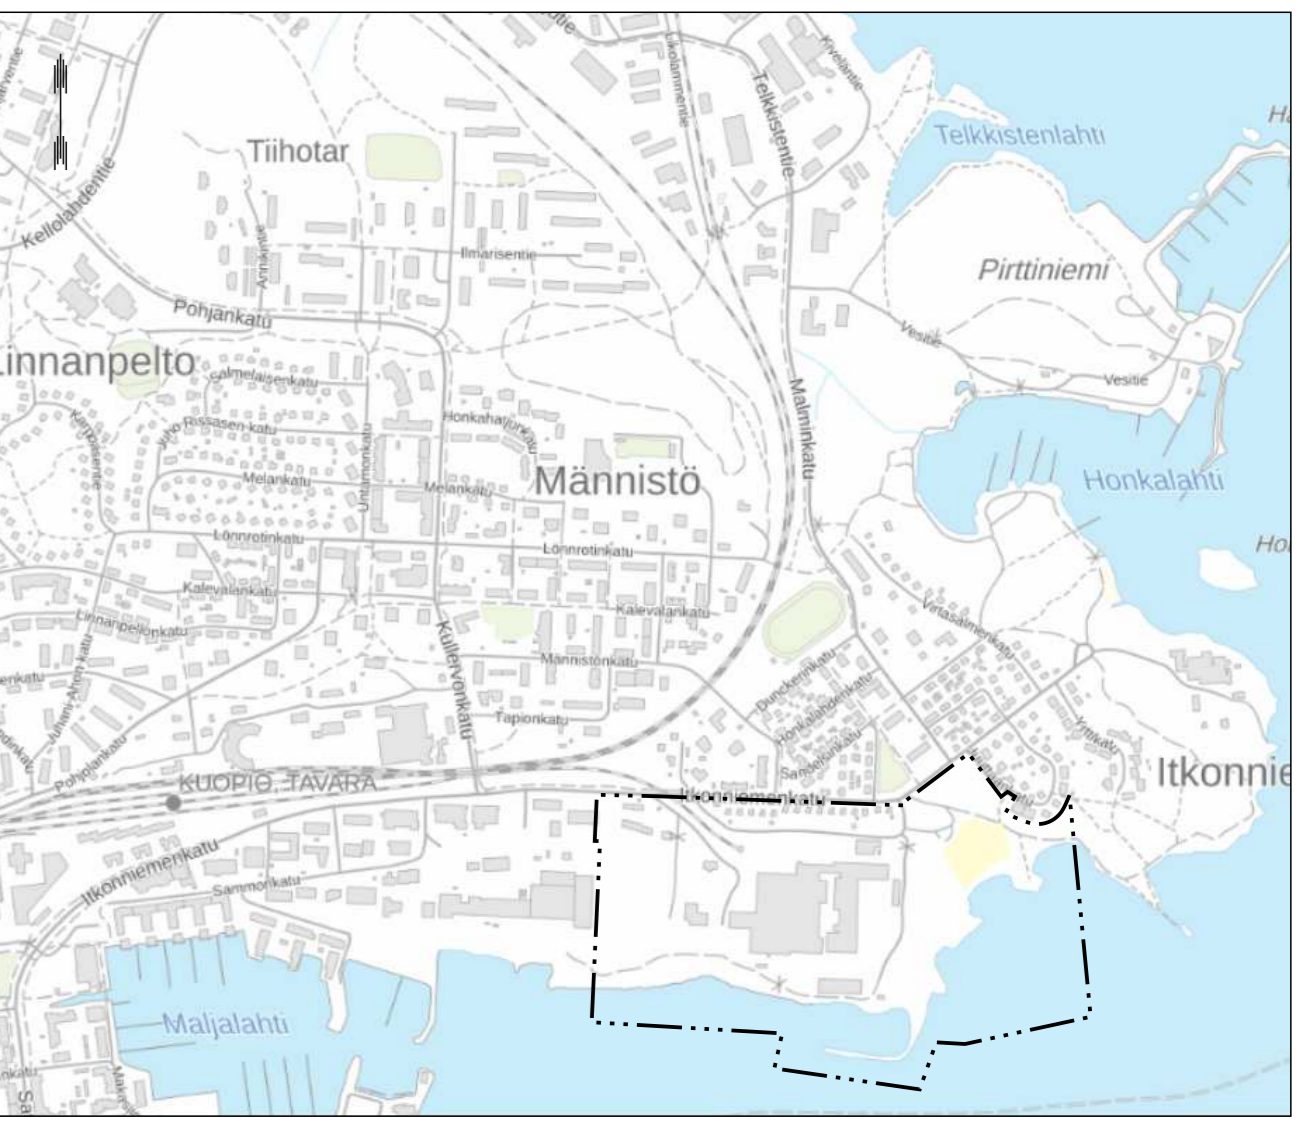


Suunnitelma-aineisto © Kuopion kaupunki 2024

KORKEUSJÄRJESTELMÄ N2000
KOORDINAATTIJÄRJESTELMÄ ETRS-GK27

Liite on allekirjoitettu koneellisesti Kuopion kaupungin asianhallintajärjestelmässä.
Allekirjoituksen oikeellisuuden voi todentaa kirjaamosta.

C			
B			
A			
MUUTOS/TÄYDENNYS		PÄIVÄYS	NIMI
Kohde	Piirustuksen sisältö	Mittakaava	
ITKONNIEMI 009	ASEMAPIIRUSTUS	1:2000	
ITKONNIEMI AK 899			
LIIKENNEVERKKO	Piirustuslaji		
NYKYTILANNE	LIIKENNE		
	Päiväys	02.10.2024	Suunn. alue
	Hyv.	A. RASANEN	As.zro /2024
	Asemak. tark.		Projektitno
	Suunn./Tark.	H. MYLLYINEN	Piir. no
	Piir.	T. VARTIA	
KUOPIO KAUPUNKISUUNNITTELU- JA SUUNNITTELUKESKUS PL 1097 (SUOKATU 42), 70111 KUOPIO (017)382 111, www.kuopio.fi			

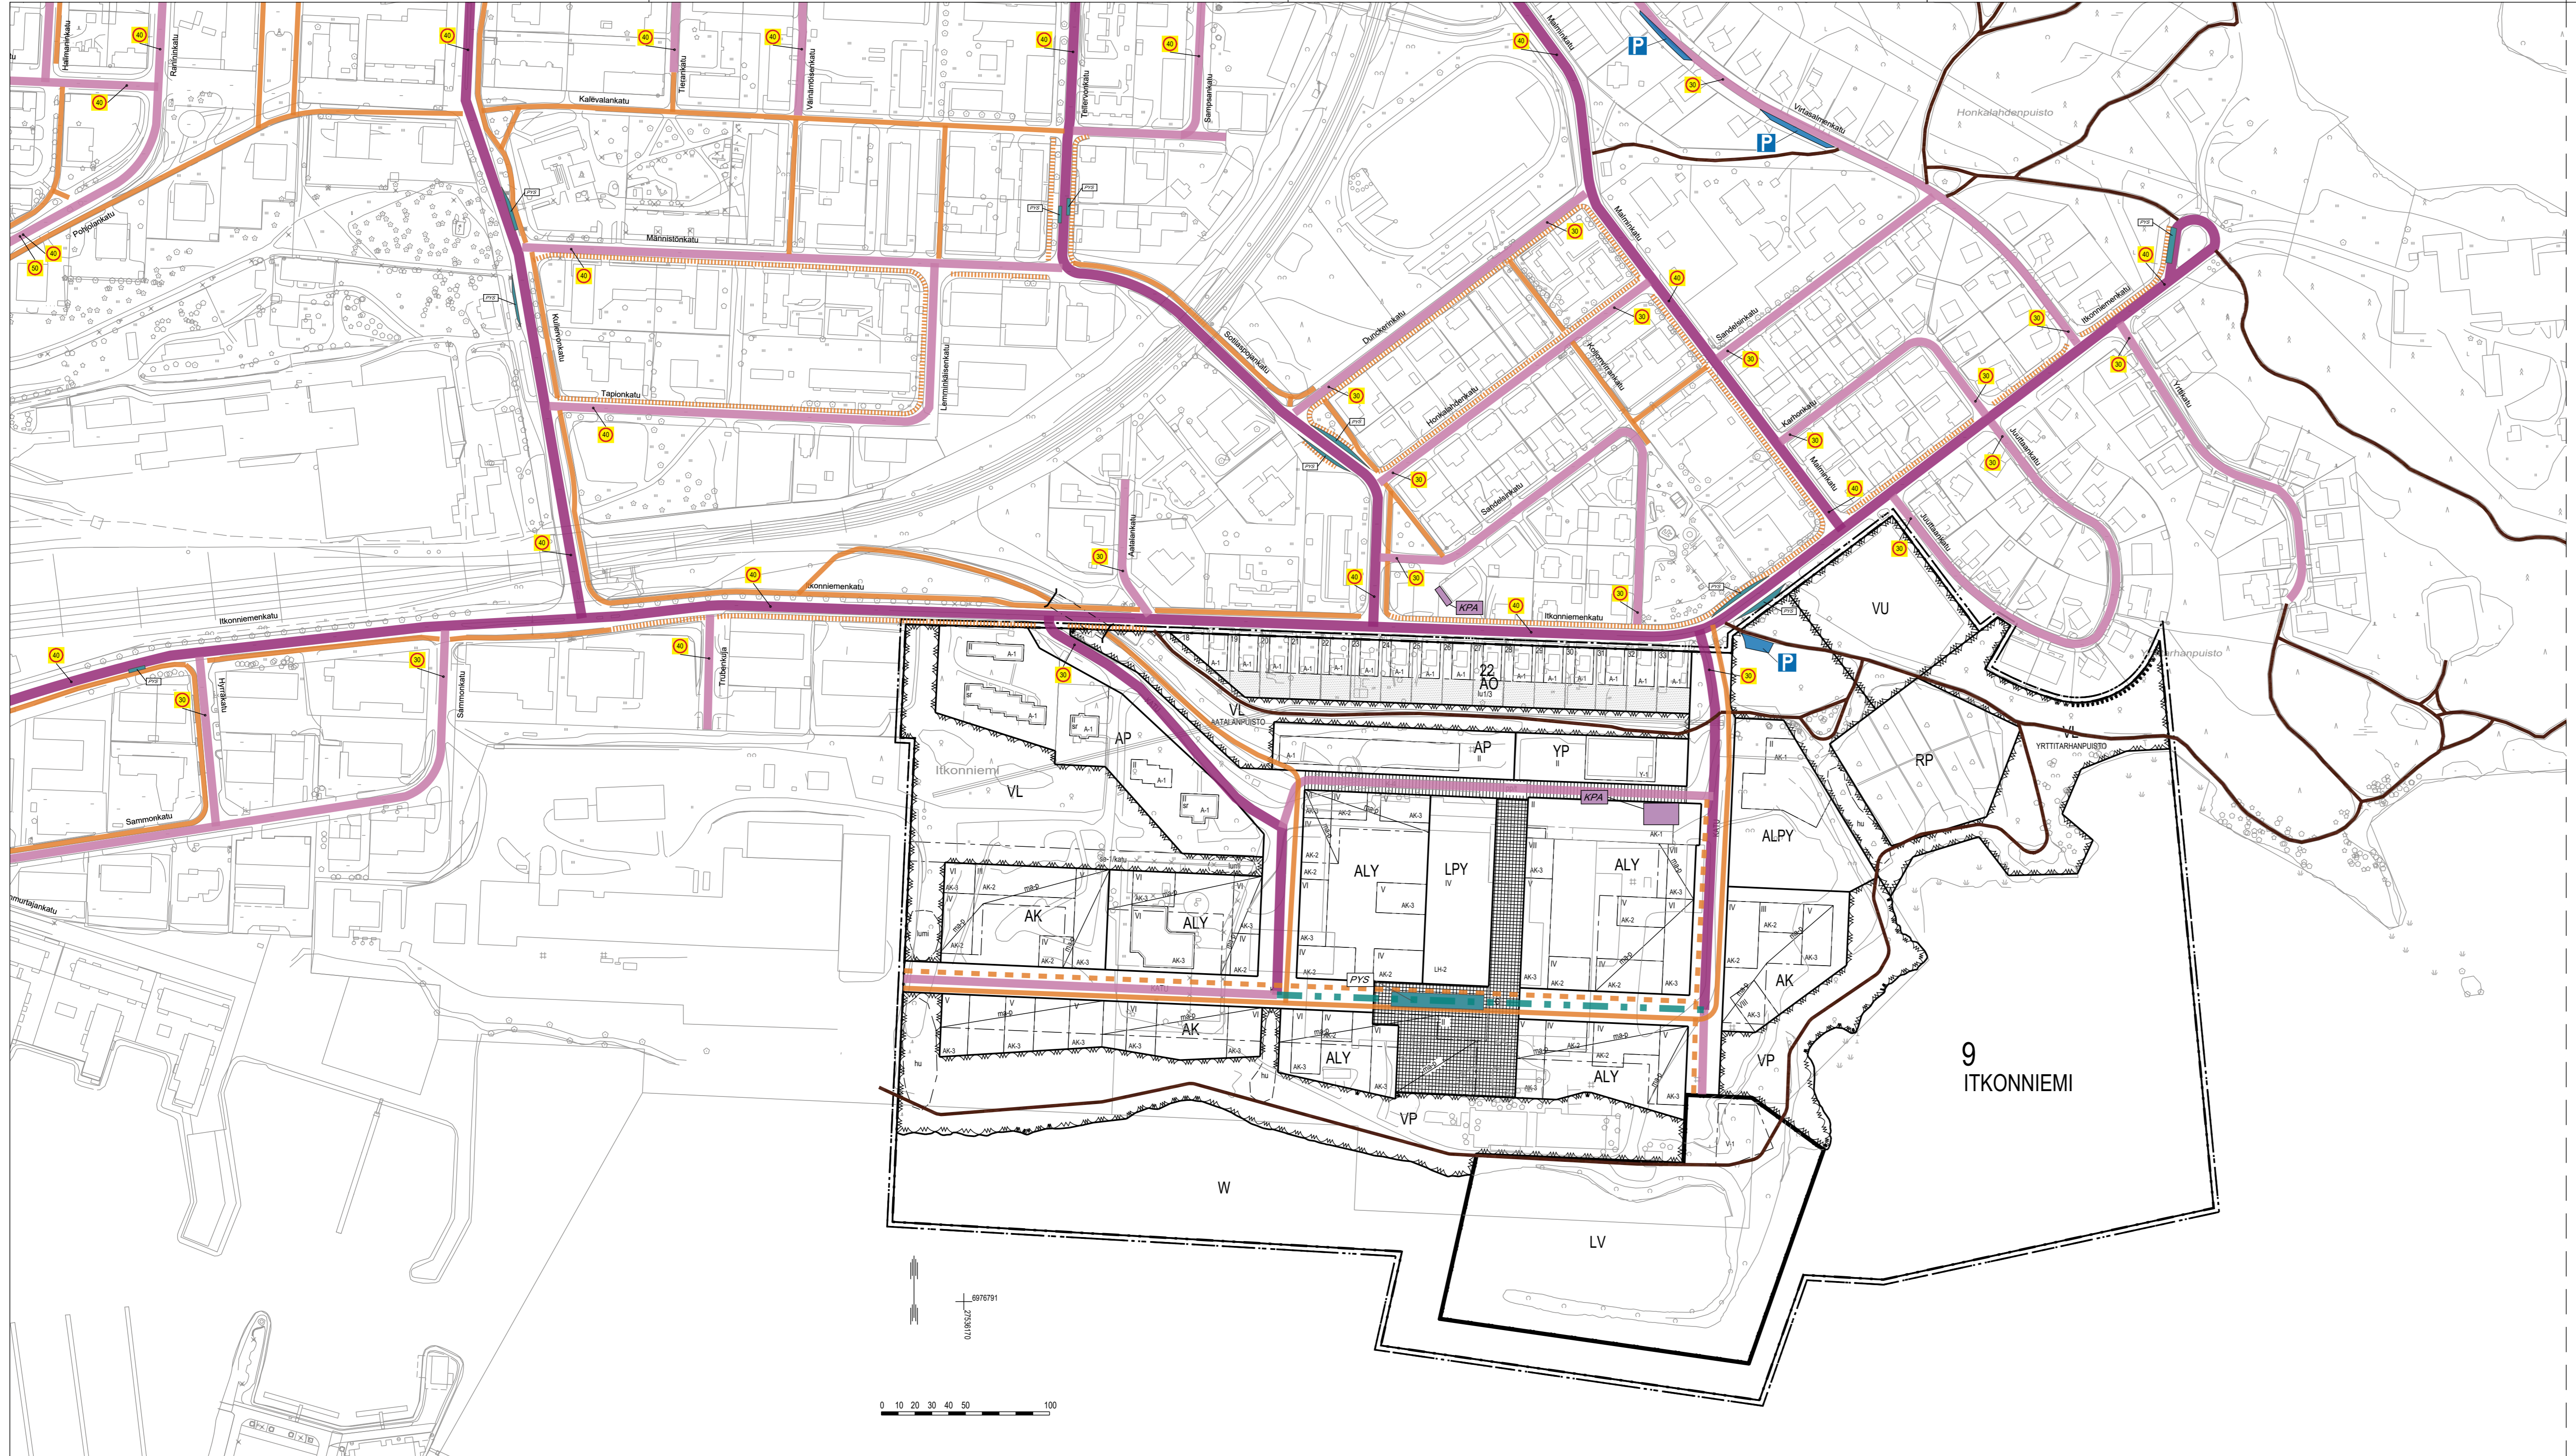


MERKINTÖJEN SELITYKSET

- Kokoojkatu (kunnossapitoluokka 2)
- Tonttikatu (kunnossapitoluokka 3)
- Jalkakäytävä
- Yhdistetty pyörätie ja jalkakäytävä
- Puistokäytävä
- Joukkoliikenne
- Asemakaava-alueen raja
- Bussipysäkki
- Ennustettu liikennemäärä (ajoneuvoa/vrk)
- Pysäköintialue
Pysäköintialueen kapasiteetti
- Nopeusrajoitus
- Kaupunkipyöräsema

KADUN KUNNOSSA- JA PUHTAANAPITOVASTUUT KUOPION KAUPUNKI

Kiinteistö A	Vihreä ja oja	Yhdistetty jalkakäytävä ja pyörätie	Itä- läänestä (vastaava)	Ajorata	Jalkakäytävä	Kiinteistö B
PUHTAANAPITO	PUHTAANAPITO	PUHTAANAPITO	PUHTAANAPITO	PUHTAANAPITO	PUHTAANAPITO	PUHTAANAPITO
<ul style="list-style-type: none"> Lian, lehtien, roskien, rikkaruohojen ja rikkasien eräiden poisto Käveläsuojien siistittäminen 	<ul style="list-style-type: none"> Lian, lehtien, roskien, rikkaruohojen ja rikkasien eräiden poisto Käveläsuojien siistittäminen 	<ul style="list-style-type: none"> Lumien ja jään poisto Läikkäiden torjunta Hiekoitusliikkeen poisto 	<ul style="list-style-type: none"> Lumien ja jään poisto Läikkäiden torjunta Hiekoitusliikkeen poisto 	<ul style="list-style-type: none"> Lumien ja jään poisto Läikkäiden torjunta Hiekoitusliikkeen poisto 	<ul style="list-style-type: none"> Lumien ja jään poisto Läikkäiden torjunta Hiekoitusliikkeen poisto 	<ul style="list-style-type: none"> Lumien ja jään poisto Läikkäiden torjunta Hiekoitusliikkeen poisto
TALVIKUNNOSSAPITO	TALVIKUNNOSSAPITO	TALVIKUNNOSSAPITO	TALVIKUNNOSSAPITO	TALVIKUNNOSSAPITO	TALVIKUNNOSSAPITO	TALVIKUNNOSSAPITO
<ul style="list-style-type: none"> Lumien ja jään poisto Läikkäiden torjunta Hiekoitusliikkeen poisto 	<ul style="list-style-type: none"> Lumien ja jään poisto Läikkäiden torjunta Hiekoitusliikkeen poisto 	<ul style="list-style-type: none"> Lumien ja jään poisto Läikkäiden torjunta Hiekoitusliikkeen poisto 	<ul style="list-style-type: none"> Lumien ja jään poisto Läikkäiden torjunta Hiekoitusliikkeen poisto 	<ul style="list-style-type: none"> Lumien ja jään poisto Läikkäiden torjunta Hiekoitusliikkeen poisto 	<ul style="list-style-type: none"> Lumien ja jään poisto Läikkäiden torjunta Hiekoitusliikkeen poisto 	<ul style="list-style-type: none"> Lumien ja jään poisto Läikkäiden torjunta Hiekoitusliikkeen poisto
MÄLJÄKUNNOSSAPITO	MÄLJÄKUNNOSSAPITO	MÄLJÄKUNNOSSAPITO	MÄLJÄKUNNOSSAPITO	MÄLJÄKUNNOSSAPITO	MÄLJÄKUNNOSSAPITO	MÄLJÄKUNNOSSAPITO
<ul style="list-style-type: none"> Päälysteen korjaus Katujen kalusteiden hoito Läsnemerkkien ja opasteiden hoito 	<ul style="list-style-type: none"> Päälysteen korjaus Katujen kalusteiden hoito Läsnemerkkien ja opasteiden hoito 	<ul style="list-style-type: none"> Päälysteen korjaus Katujen kalusteiden hoito Läsnemerkkien ja opasteiden hoito 	<ul style="list-style-type: none"> Päälysteen korjaus Katujen kalusteiden hoito Läsnemerkkien ja opasteiden hoito 	<ul style="list-style-type: none"> Päälysteen korjaus Katujen kalusteiden hoito Läsnemerkkien ja opasteiden hoito 	<ul style="list-style-type: none"> Päälysteen korjaus Katujen kalusteiden hoito Läsnemerkkien ja opasteiden hoito 	<ul style="list-style-type: none"> Päälysteen korjaus Katujen kalusteiden hoito Läsnemerkkien ja opasteiden hoito

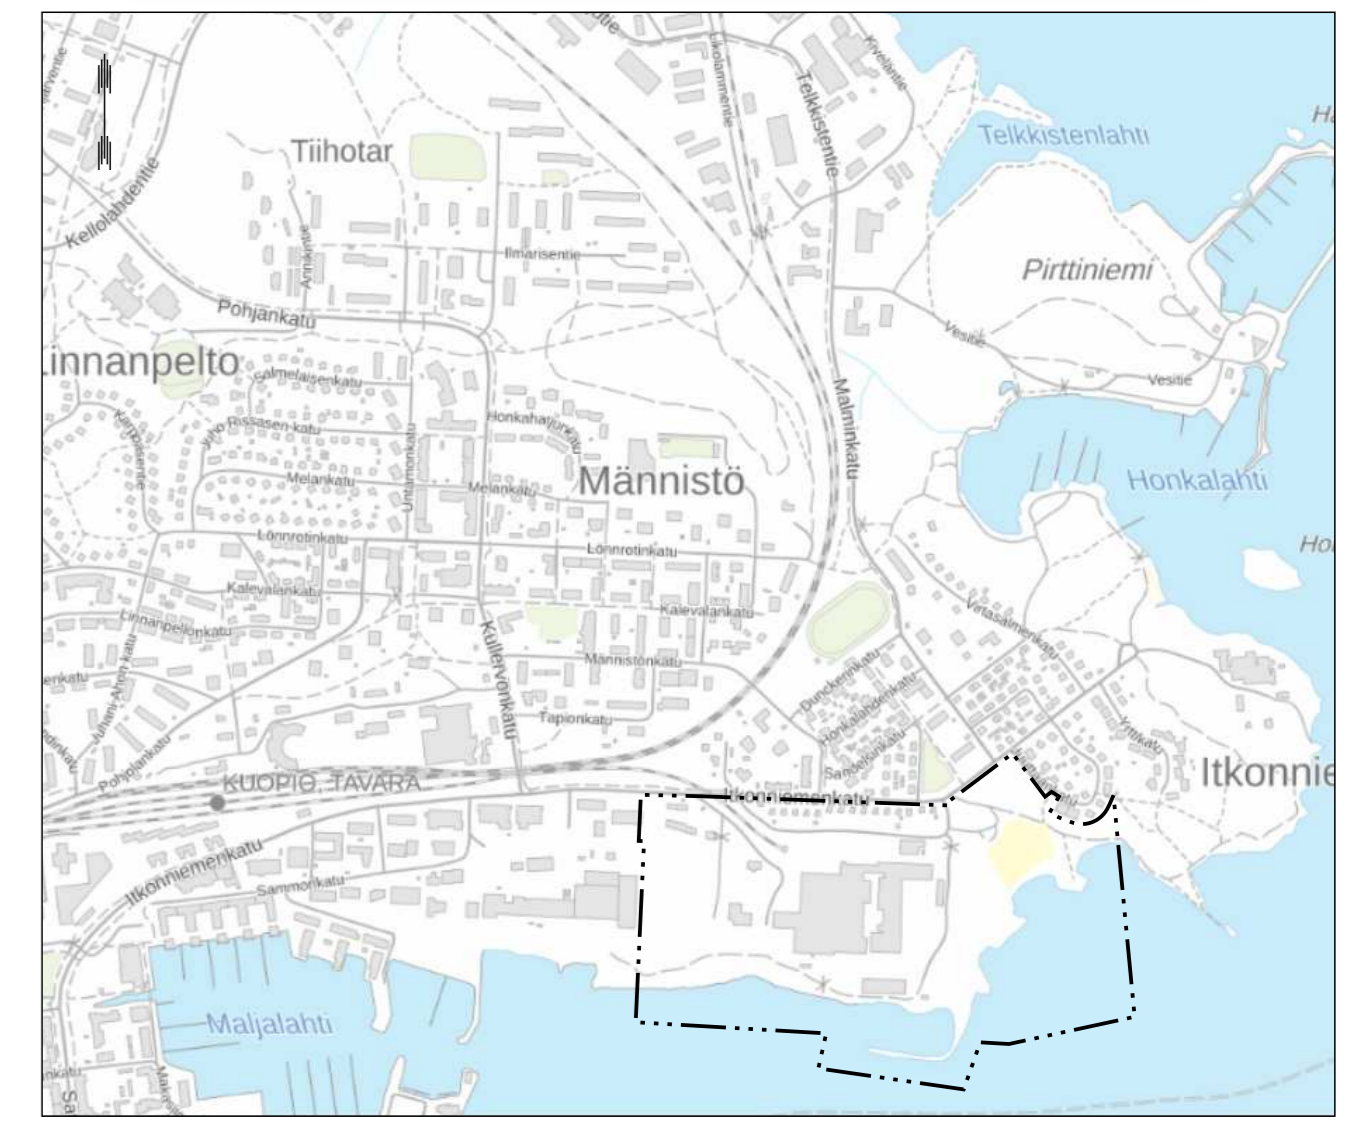


Suunnitelma-aineisto © Kuopion kaupunki 2024

KORKEUSJÄRJESTELMÄ N2000
KOORDINAATTIJÄRJESTELMÄ ETRS-GK27

Liite on allekirjoitettu koneellisesti Kuopion kaupungin asianhallintajärjestelmässä. Allekirjoituksen oikeellisuuden voi todentaa kirjaamosta.


C			
B			
A			
MIU		PÄÄVYS	NIMI
Kohde	Itkonniemen sisäistä	Mittakaava	1:2000
ITKONNIEMI 009	ASEMAPIIRUSTUS		
ITKONNIEMI AK 899			
LIIKENNEVERKKO			
VERSIO A			
KUOPIO			
KAUPUNKISUUNNITTELU- JA SUUNNITTELUOSASTO			
PL 1097 (SUOKATU 42), 70111 KUOPIO			
(017)382 111, www.kuopio.fi			
Päiväys	02.10.2024	Suunn. alue	
Hyväksyjä	A. RASANEN	Asiantuntija	/2024
Asiakas		Projekti	
Suunnittelija	H. MYLLYINEN	Piirustaja	
Piirustaja	T. VARTIA		

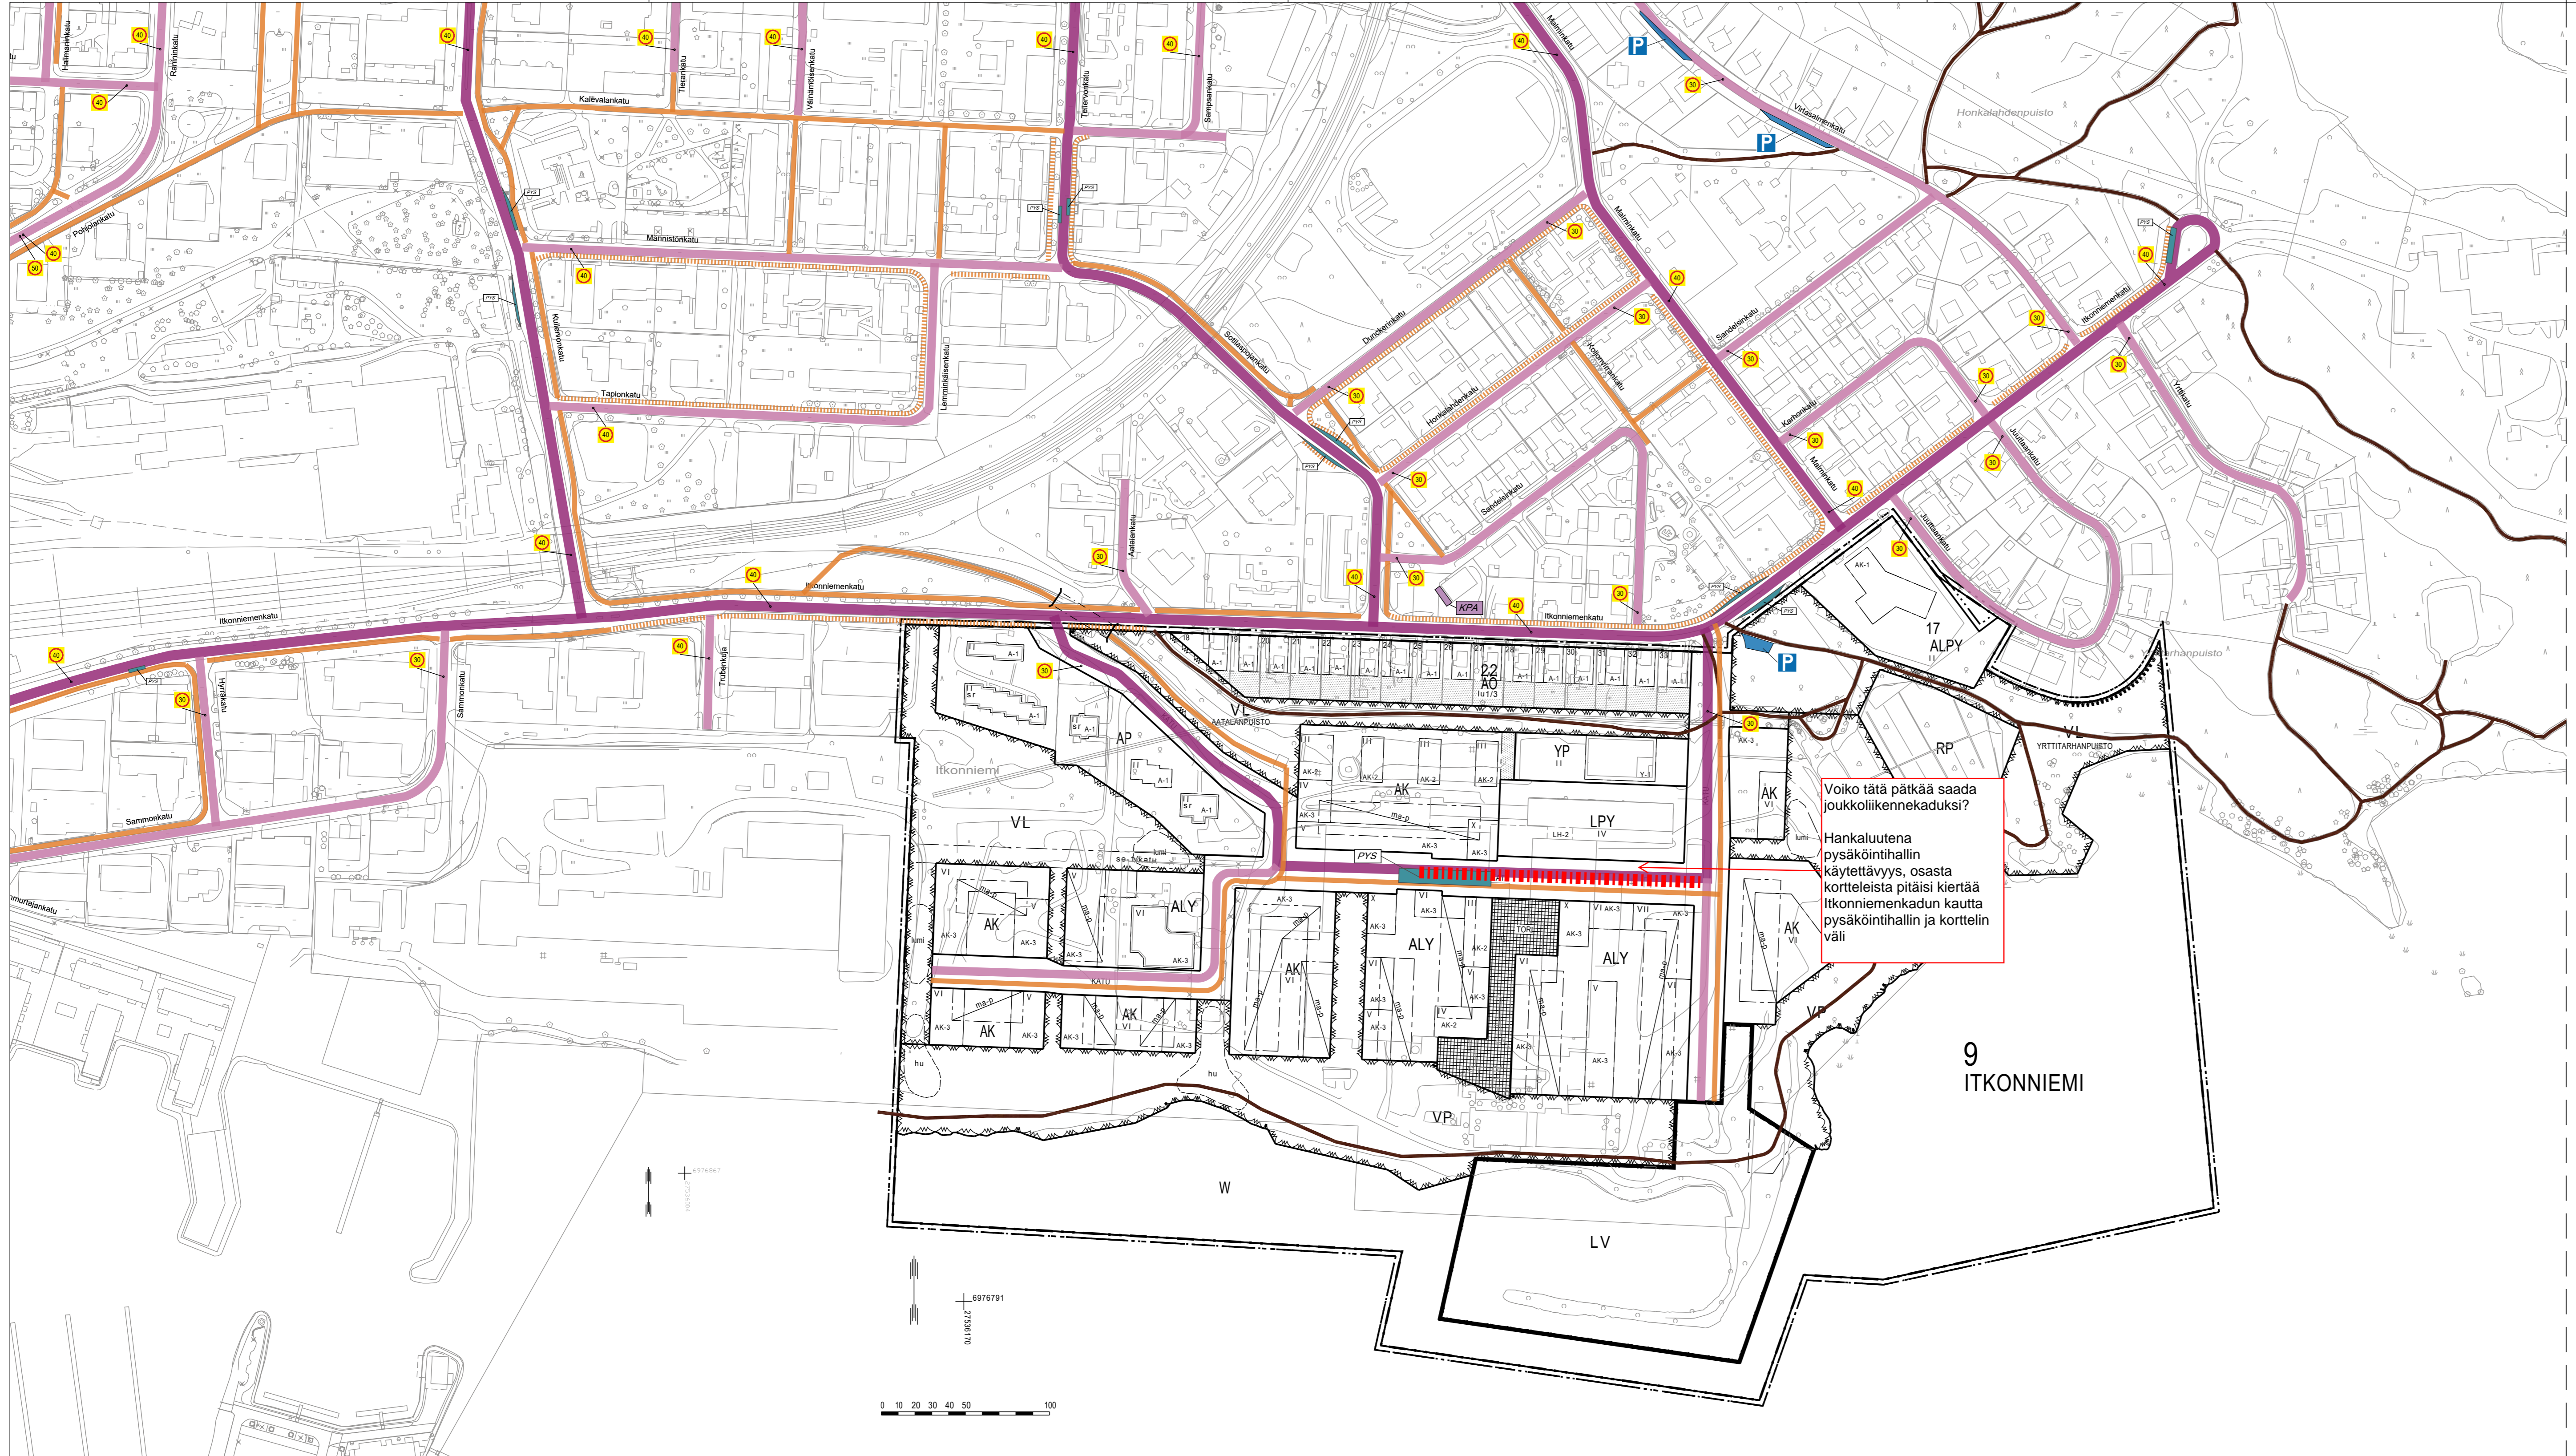

MERKINTÖJEN SELITYKSET


- Kokoojkatu (kunnossapitoluokka 2)
- Tonttikatu (kunnossapitoluokka 3)
- Jalkakäytävä
- Yhdistetty pyörätie ja jalkakäytävä
- Puistikäytävä
- Joukkoliikenne
- Asemakaava-alueen raja
- Bussipysäkki
- Ennustettu liikennemäärä (ajoneuvoa/vrk)
- Pysäköintialue
Pysäköintialueen kapasiteetti
- Nopeusrajoitus
- Kaupunkipyöräsema

Voiko tätä päätää saada joukkoliikennekaduksi?
Hankaluutena pysäköintihallin käytettävyys, osasta kortteista pitäisi kiertää Itkonniemenkadun kautta pysäköintihallin ja korttelin väli

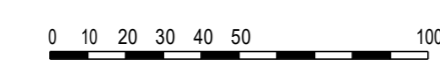

KADUN KUNNOSSA- JA PUHTAANAPITOVASTUUT KUOPION KAUPUNKI


KINTEISTO A	Vihreä ja oja	Yhdistetty jalkakäytävä ja pyörätie	Itä-utusta (viesmä)	Ajorata	Jalkakäytävä	KINTEISTO B
PUHTAANAPITO	PUHTAANAPITO	PUHTAANAPITO	PUHTAANAPITO	PUHTAANAPITO	PUHTAANAPITO	PUHTAANAPITO
<ul style="list-style-type: none"> Lian, lehtien, roskien, rikkaruohojen ja rikkasien eräiden poisto Käveläsuojien siistittäminen 	<ul style="list-style-type: none"> Lian, lehtien, roskien, rikkaruohojen ja rikkasien eräiden poisto Käveläsuojien siistittäminen 	<ul style="list-style-type: none"> Lumien ja jään poisto Läiköiden torjunta Hiekoitusliikkeen poisto 	<ul style="list-style-type: none"> Lumien ja jään poisto Läiköiden torjunta Hiekoitusliikkeen poisto 	<ul style="list-style-type: none"> Lumien ja jään poisto Läiköiden torjunta Hiekoitusliikkeen poisto 	<ul style="list-style-type: none"> Lumien ja jään poisto Läiköiden torjunta Hiekoitusliikkeen poisto 	<ul style="list-style-type: none"> Lian, lehtien, roskien, rikkaruohojen ja rikkasien eräiden poisto Käveläsuojien siistittäminen
TALVIKUNNOSSAPITO	TALVIKUNNOSSAPITO	TALVIKUNNOSSAPITO	TALVIKUNNOSSAPITO	TALVIKUNNOSSAPITO	TALVIKUNNOSSAPITO	TALVIKUNNOSSAPITO
<ul style="list-style-type: none"> Lumien ja jään poisto Läiköiden torjunta Hiekoitusliikkeen poisto 	<ul style="list-style-type: none"> Lumien ja jään poisto Läiköiden torjunta Hiekoitusliikkeen poisto 	<ul style="list-style-type: none"> Lumien ja jään poisto Läiköiden torjunta Hiekoitusliikkeen poisto 	<ul style="list-style-type: none"> Lumien ja jään poisto Läiköiden torjunta Hiekoitusliikkeen poisto 	<ul style="list-style-type: none"> Lumien ja jään poisto Läiköiden torjunta Hiekoitusliikkeen poisto 	<ul style="list-style-type: none"> Lumien ja jään poisto Läiköiden torjunta Hiekoitusliikkeen poisto 	<ul style="list-style-type: none"> Lumien ja jään poisto Läiköiden torjunta Hiekoitusliikkeen poisto
MÄLJÄKUNNOSSAPITO	MÄLJÄKUNNOSSAPITO	MÄLJÄKUNNOSSAPITO	MÄLJÄKUNNOSSAPITO	MÄLJÄKUNNOSSAPITO	MÄLJÄKUNNOSSAPITO	MÄLJÄKUNNOSSAPITO
<ul style="list-style-type: none"> Päälysteen korjaus Katujen kalusteiden hoito Läsnemerkkien ja opasteiden hoito 	<ul style="list-style-type: none"> Päälysteen korjaus Katujen kalusteiden hoito Läsnemerkkien ja opasteiden hoito 	<ul style="list-style-type: none"> Päälysteen korjaus Katujen kalusteiden hoito Läsnemerkkien ja opasteiden hoito 	<ul style="list-style-type: none"> Päälysteen korjaus Katujen kalusteiden hoito Läsnemerkkien ja opasteiden hoito 	<ul style="list-style-type: none"> Päälysteen korjaus Katujen kalusteiden hoito Läsnemerkkien ja opasteiden hoito 	<ul style="list-style-type: none"> Päälysteen korjaus Katujen kalusteiden hoito Läsnemerkkien ja opasteiden hoito 	<ul style="list-style-type: none"> Päälysteen korjaus Katujen kalusteiden hoito Läsnemerkkien ja opasteiden hoito

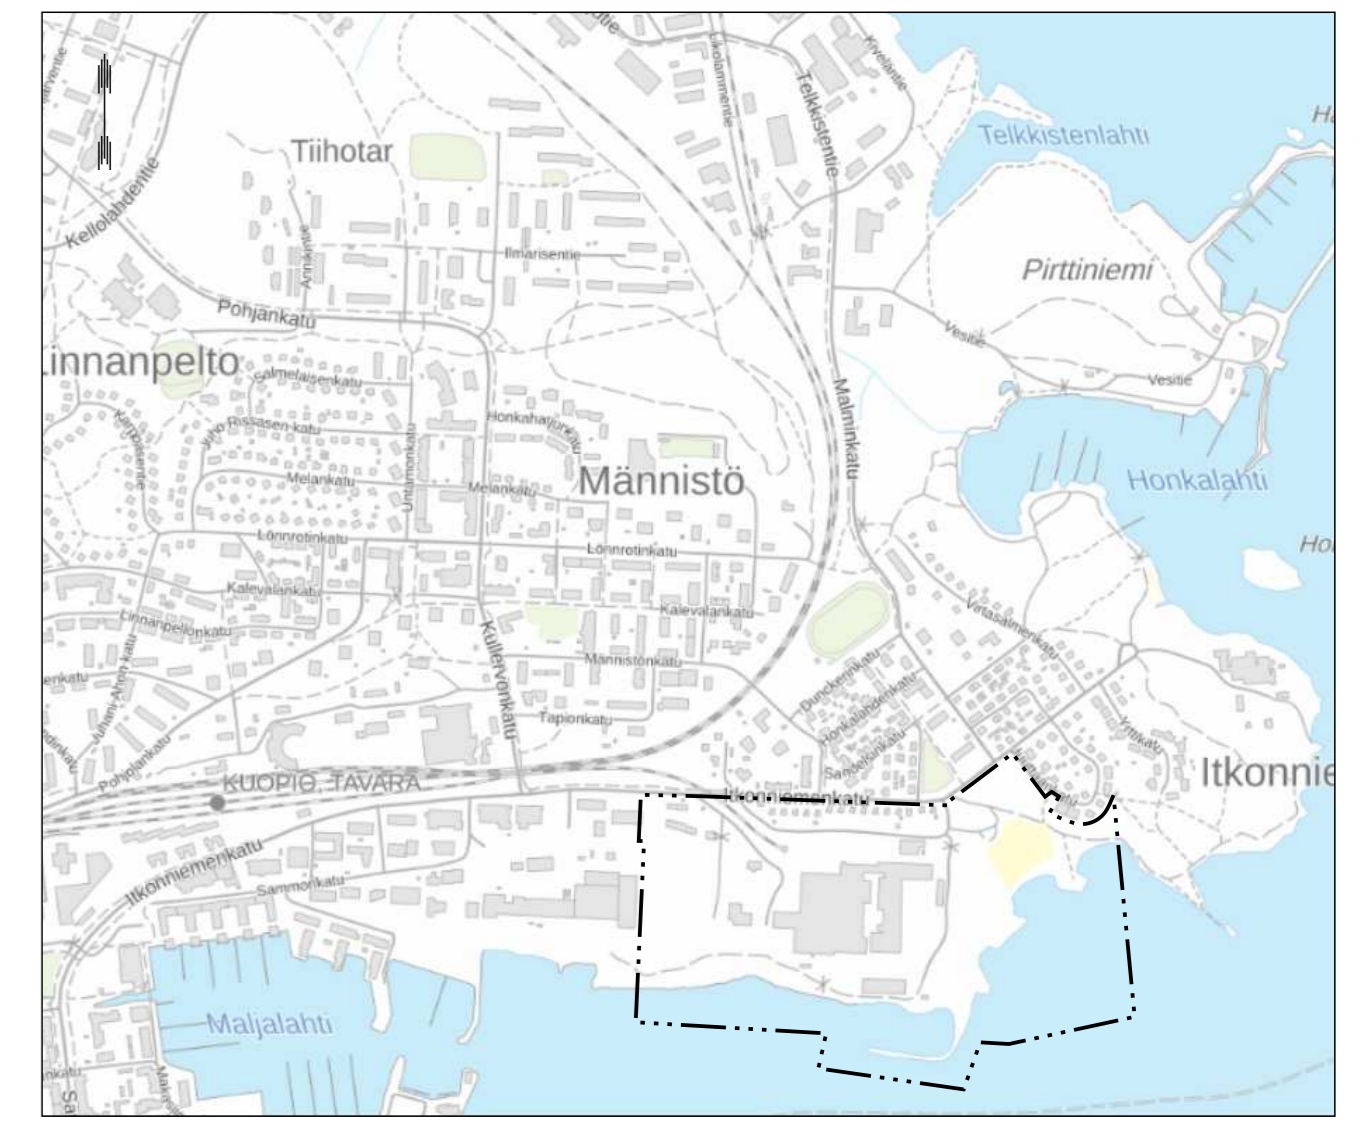

Suunnitelma-aineisto © Kuopion kaupunki 2024

KORKEUSJÄRJESTELMÄ N2000
KOORDINAATTIJÄRJESTELMÄ ETRS-GK27
Liite on allekirjoitettu koneellisesti Kuopion kaupungin asianhallintajärjestelmässä.
Allekirjoituksen oikeellisuuden voi todentaa kirjaamosta.


C			
B			
A			
MUUTOS/TÄYDENNYS		PÄÄVYS	NIMI
Kohde	Itkonniemen sisäilma	Mittakaava	1:2000
ITKONNIEMI 009	ASEMAPIIRUSTUS		
ITKONNIEMI AK 899	LIIKENNEVERKKO		
VERSIO B	LIIKENNE		
Päiväys	02.10.2024	Summ. alue	
Hyv.	A. RASANEN	As.zro	/2024
Asemak. tark.		Projekti	
Suunn./Tark.	H. MYLLYINEN	Piir. no	
Piir.	T. VARTIA		

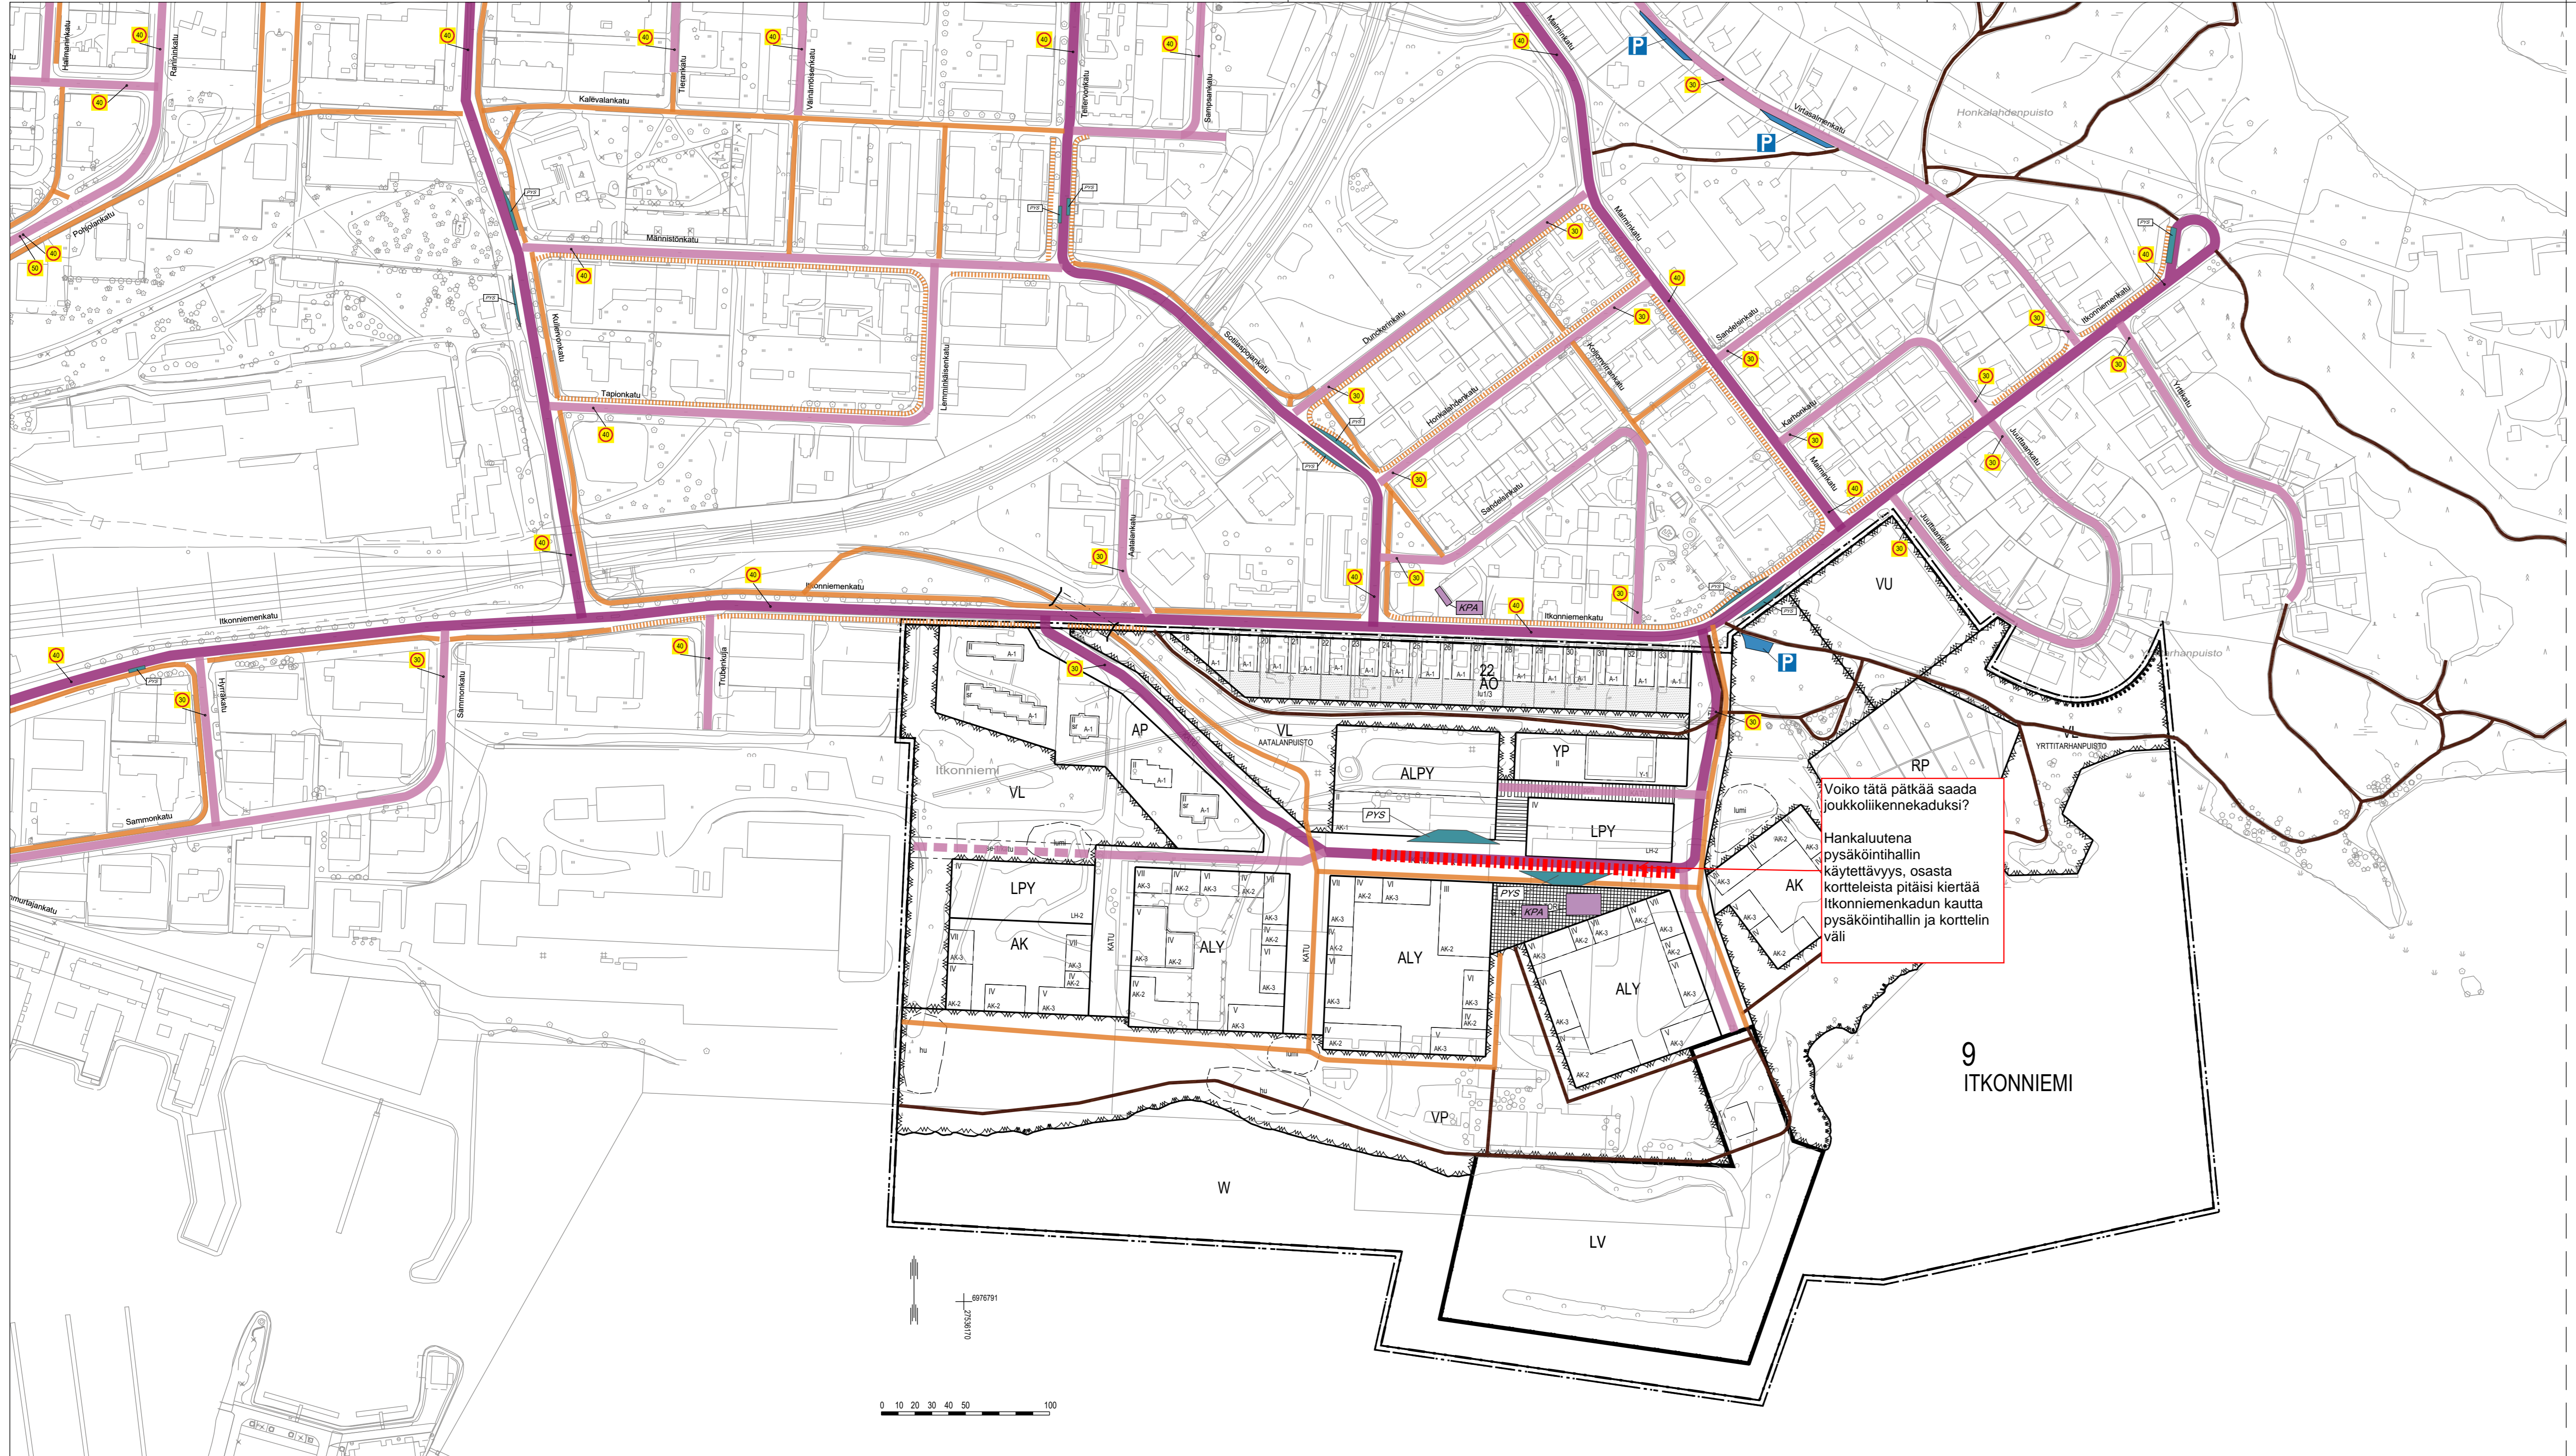

MERKINTÖJEN SELITYKSET


- Kokoojkatu (kunnossapitoluokka 2)
- Tonttikatu (kunnossapitoluokka 3)
- Jalkakäytävä
- Yhdistetty pyörätie ja jalkakäytävä
- Puistokäytävä
- Joukkoliikenne
- Asemakaava-alueen raja
- Bussipysäkki
- Ennustettu liikennemäärä (ajoneuvoa/vrk)
- Pysäköintialue
Pysäköintialueen kapasiteetti
- Nopeusrajoitus
- Kaupunkipyöräsema

Voiko tätä päätää saada joukkoliikennekaduksi?
Hankaluutena pysäköintihallin käytettävyys, osasta kortteista pitäisi kiertää Itkonniemenkadun kautta pysäköintihallin ja korttelin väli

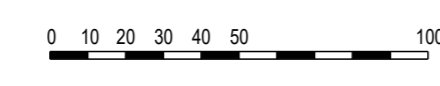

KADUN KUNNOSSA- JA PUHTAANAPITOVASTUUT KUOPION KAUPUNKI

KINTEISTO A	Vihreä ja oja	Yhdistetty jalkakäytävä ja pyörätie	Itä-utusta (viesmä)	Ajorata	Jalkakäytävä	KINTEISTO B
PUHTAANAPITO	PUHTAANAPITO	PUHTAANAPITO	PUHTAANAPITO	PUHTAANAPITO	PUHTAANAPITO	PUHTAANAPITO
<ul style="list-style-type: none"> Lian, lehtien, roskien, rikkaruohojen ja rikkasien eräiden poisto Käveläsuojien siistittäminen 	<ul style="list-style-type: none"> Käytävän torjunta Hiekkoitusheikan poisto 	<ul style="list-style-type: none"> Lumen ja jään poisto Läiköiden torjunta Hiekkoitusheikan poisto 	<ul style="list-style-type: none"> Käytävän torjunta Käytävän siistittäminen 	<ul style="list-style-type: none"> Lumen ja jään poisto Läiköiden torjunta Hiekkoitusheikan poisto 	<ul style="list-style-type: none"> Jalkakäytävälle ja sen viereen suoratut kumivallien poistaminen Käytävien ja sademerkourun pitämisen turvattu ja jättöma 	<ul style="list-style-type: none"> Lian, lehtien, roskien, rikkaruohojen ja rikkasien eräiden poisto Käveläsuojien siistittäminen
TALVIKUNNOSSAPITO	TALVIKUNNOSSAPITO	TALVIKUNNOSSAPITO	TALVIKUNNOSSAPITO	TALVIKUNNOSSAPITO	TALVIKUNNOSSAPITO	TALVIKUNNOSSAPITO
<ul style="list-style-type: none"> Lumen ja jään poisto Läiköiden torjunta Hiekkoitusheikan poisto 	<ul style="list-style-type: none"> Lumen ja jään poisto Läiköiden torjunta Hiekkoitusheikan poisto 	<ul style="list-style-type: none"> Lumen ja jään poisto Läiköiden torjunta Hiekkoitusheikan poisto 	<ul style="list-style-type: none"> Lumen ja jään poisto Läiköiden torjunta Hiekkoitusheikan poisto 	<ul style="list-style-type: none"> Lumen ja jään poisto Läiköiden torjunta Hiekkoitusheikan poisto 	<ul style="list-style-type: none"> Jalkakäytävälle ja sen viereen suoratut kumivallien poistaminen Käytävien ja sademerkourun pitämisen turvattu ja jättöma 	<ul style="list-style-type: none"> Lumen ja jään poisto Läiköiden torjunta Hiekkoitusheikan poisto
MÄLJ KUNNOSSAPITO	MÄLJ KUNNOSSAPITO	MÄLJ KUNNOSSAPITO	MÄLJ KUNNOSSAPITO	MÄLJ KUNNOSSAPITO	MÄLJ KUNNOSSAPITO	MÄLJ KUNNOSSAPITO
<ul style="list-style-type: none"> Päälysteen korjaus Katujen kalusteiden hoito Läsnemerkkien ja opasteiden hoito 	<ul style="list-style-type: none"> Päälysteen korjaus Katujen kalusteiden hoito Läsnemerkkien ja opasteiden hoito 	<ul style="list-style-type: none"> Päälysteen korjaus Katujen kalusteiden hoito Läsnemerkkien ja opasteiden hoito 	<ul style="list-style-type: none"> Päälysteen korjaus Katujen kalusteiden hoito Läsnemerkkien ja opasteiden hoito 	<ul style="list-style-type: none"> Päälysteen korjaus Katujen kalusteiden hoito Läsnemerkkien ja opasteiden hoito 	<ul style="list-style-type: none"> Jalkakäytävälle ja sen viereen suoratut kumivallien poistaminen Käytävien ja sademerkourun pitämisen turvattu ja jättöma 	<ul style="list-style-type: none"> Päälysteen korjaus Katujen kalusteiden hoito Läsnemerkkien ja opasteiden hoito

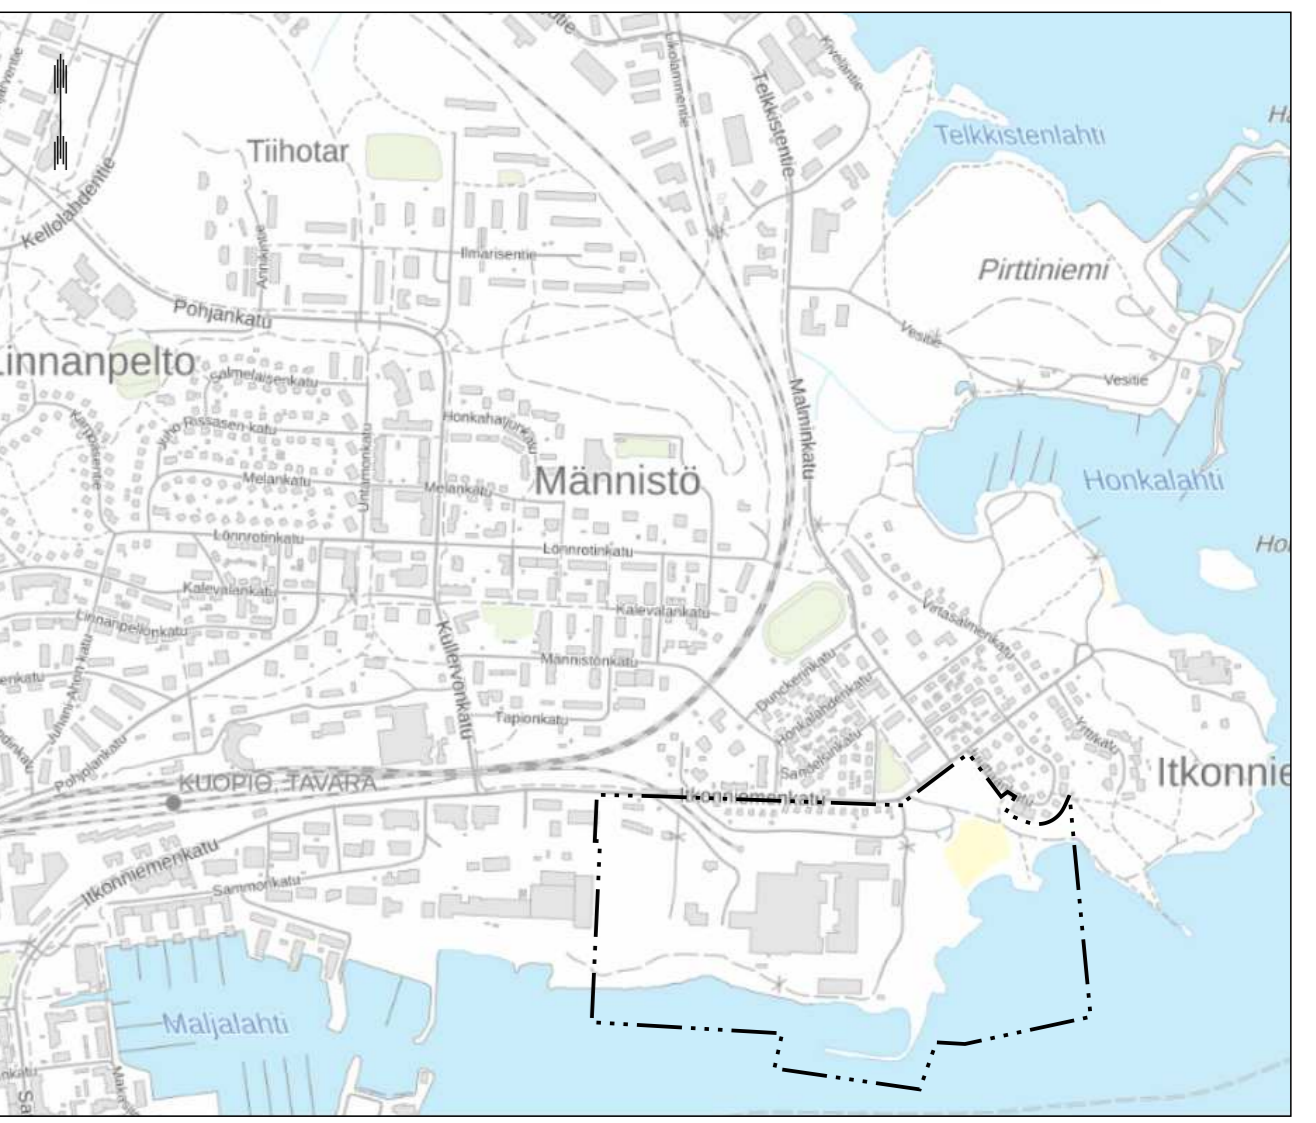

Suunnitelma-aineisto © Kuopion kaupunki 2024

KORKEUSJÄRJESTELMÄ N2000
KOORDINAATTIJÄRJESTELMÄ ETRS-GK27

Liite on allekirjoitettu koneellisesti Kuopion kaupungin asianhallintajärjestelmässä.
Allekirjoituksen oikeellisuuden voi todentaa kirjaamosta.

C			
B			
A			
MUUTOS/TÄYDENNYS		PÄÄVYS	NIMI
Kohde	Piirustuksen sisältö	Mittakaava	
ITKONNIEMI 009	ASEMAPIIRUSTUS	1:2000	
ITKONNIEMI AK 899			
LIIKENNEVERKKO	Piirustuslaji		
VERSIO C	LIIKENNE		
	Päiväys	02.10.2024	Suunn. alue
	Hyv.	A. RASANEN	As.zro /2024
	Asemak. tark.		Projekti
	Suunn./Tark.	H. MYLLYINEN	Piir. no
	Piir.	T. VARTIA	
KUOPIO			
KAUPUNKISUUNNITTELU- JA SUUNNITTELUKESKUS, KUNNALLISTEKNINEN SUUNNITTELU			
PL 1097 (SUOKATU 42), 70111 KUOPIO			
(017)382 111, www.kuopio.fi			