



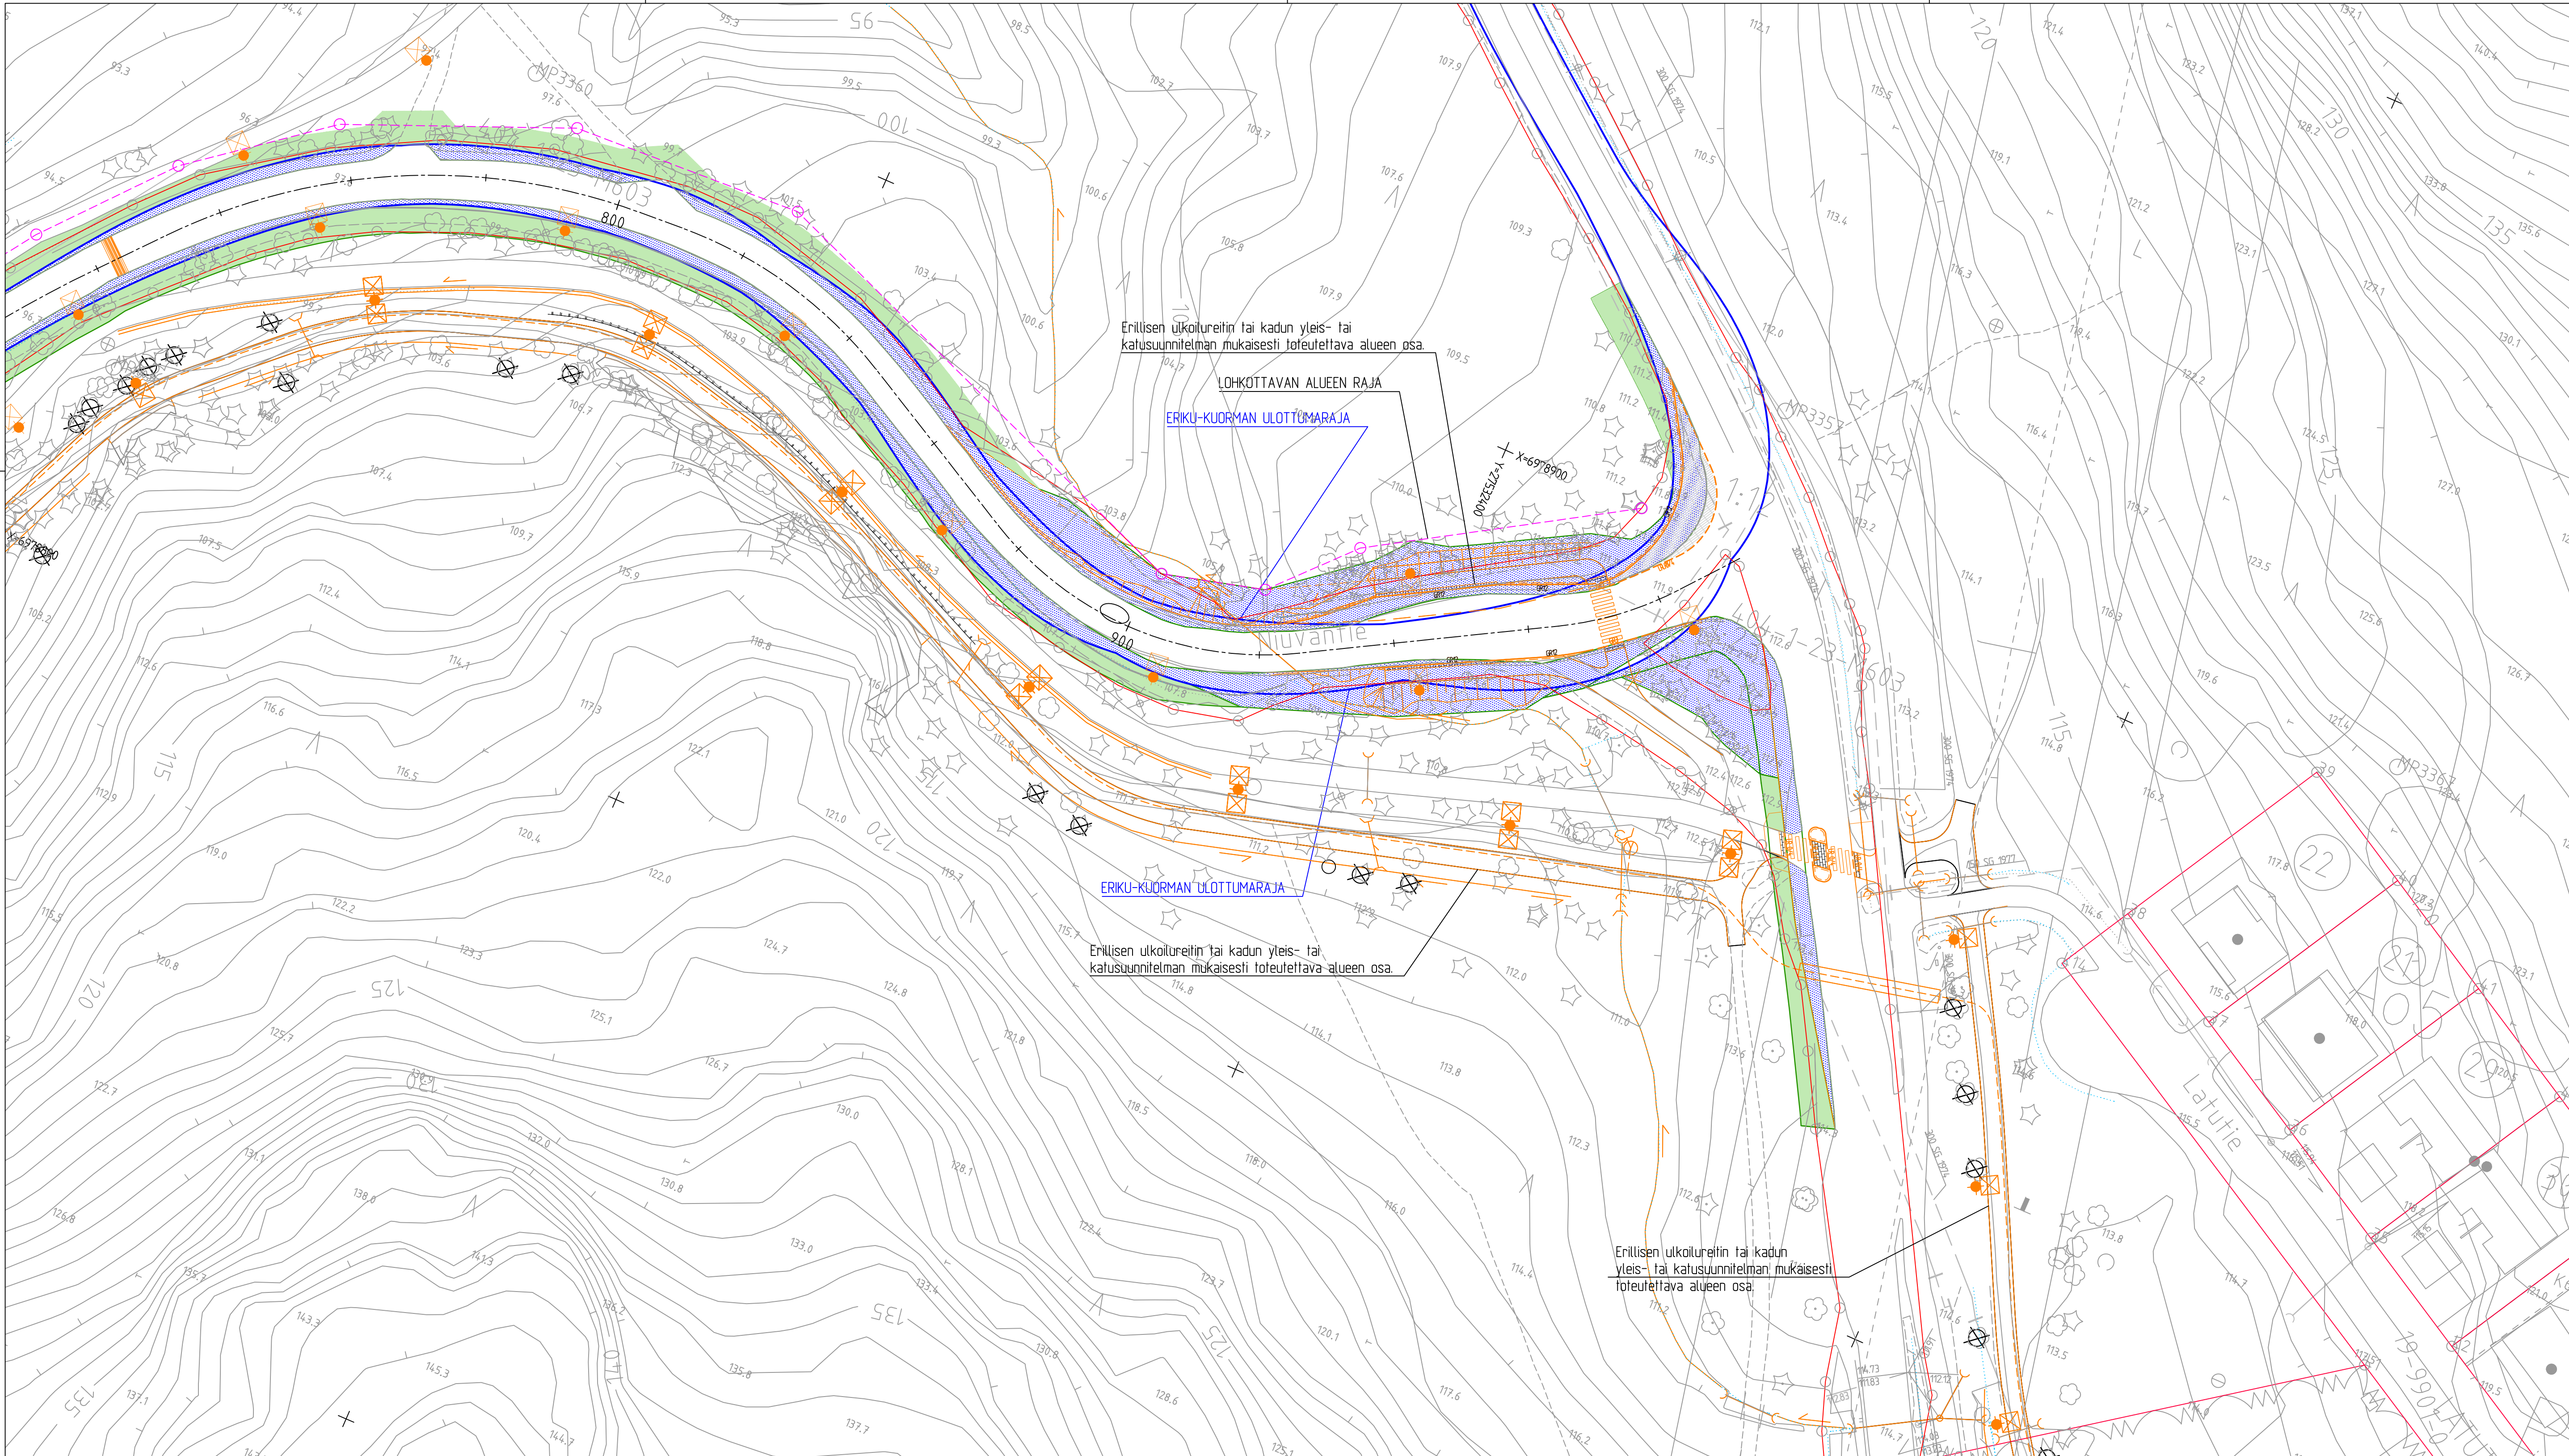


MERKINTÖJEN SELITYKSET

- Tontin raja
- Lohkottavan alueen raja
- Tontin numero
- Erikoiskuljetusajoneuvon (ERIKU) kuorman ulottumaraja
- Nykysiä puita
- Alueelta poistetaan kaikki puut
- Alueelta poistetaan kuuset
- Erillisessä ulkoilureitin yleissuunnitelmassa merkitty poistettava puu
- Nykyinen valaisinpylväs
- Suunniteltu valaisinpylväs
- Erillisen ulkoilureitin tai kadun yleis- tai katusuunnitelman mukaisesti toteutettava alueen osa


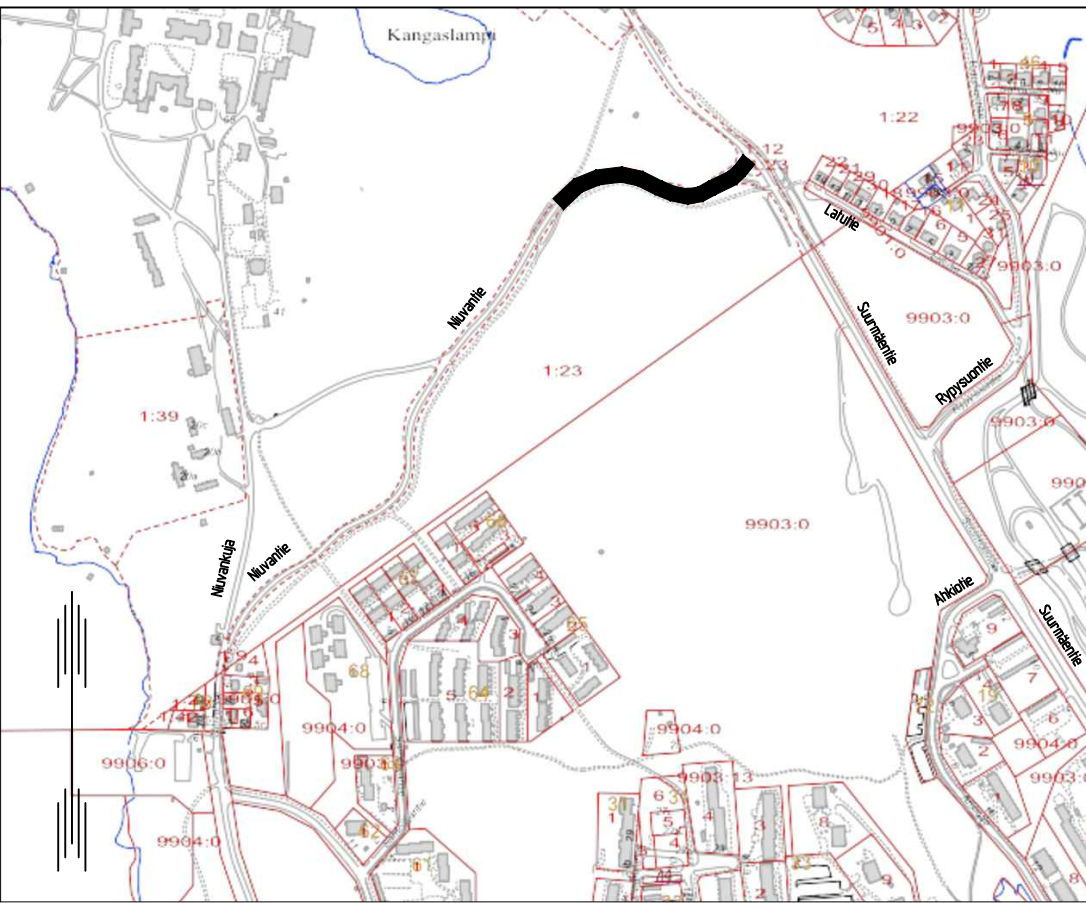


AJOURAMITOITUKSESSA KÄYTETYT ERIKOISKULJETUSAJONEUVOT (ERIKU)

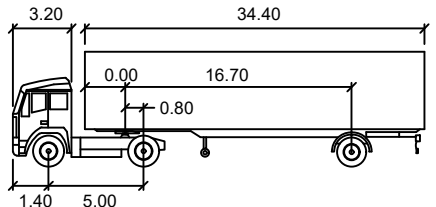


SEKV_Pokkarekka

meters			
Tractor Width	: 2.55	Lock to Lock Time	: 6.0
Trailer Width	: 2.55	Steering Angle	: 11.5
Tractor Track	: 2.50	Articulating Angle	: 45.0
Trailer Track	: 2.50		

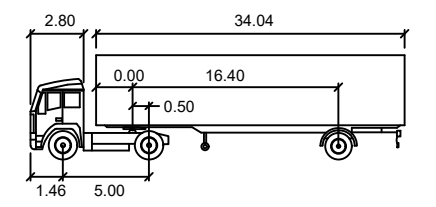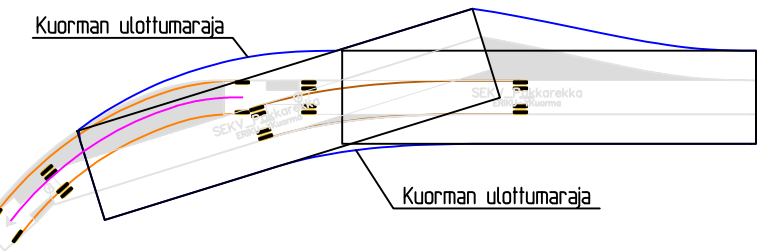

SEKV_Moduulilavetti

meters			
Tractor Width	: 2.55	Lock to Lock Time	: 6.0
Trailer Width	: 3.00	Steering Angle	: 12.6
Tractor Track	: 2.50	Articulating Angle	: 47.0
Trailer Track	: 2.55		

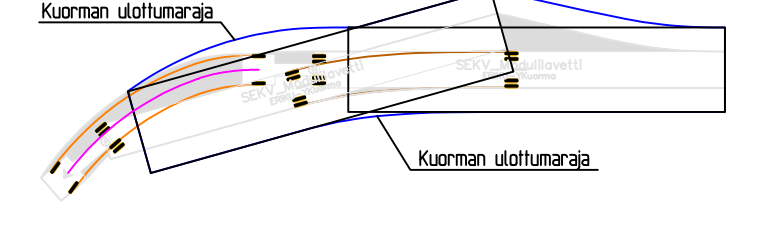

KORKEUSJÄRJESTELMÄ N2000
KOORDINAATTIJÄRJESTELMÄ ETRS-GK27

C			
B			
A			
MUUTOS/TÄYDENNYS		PÄIVÄYS	NIMI
Kohde		Piirustuksen sisältö	Mittakaava
NIIVA 28		SUUNNITELMAKARTTA	1:500
NIUVANTIE		Piirustaja	
NIUVANTIE PUIDEN POISTO		YLEISSUUNNITELMA	
VÄLILLÄ NIUVANKUJA SUURMÄENTIE		Päiväys	Suunn. alue
		21.10.2024	116 C22
		Hv.	As.no
		A.RÄSÄNEN	803/2022
		Asennus/ark.	Projekti
		—	0075
		Suunn./ark.	Piir. nro
		P.PAKARINEN	407
		Piir.	
		—	
		Suunnitteluala, työnmero ja piirustuksen numero	Muutos
		KTL	
		Tiedosto	
		Microkatu 1, 70210 Kuopio	
		Puh. 010-4050, www.fcg.fi	
		Päiväys	Suunn./Piir.
		21.10.2024	J. JÄÄSKELÄINEN, INS.
		Pääsuunn.	Tarkastaja
		J. JÄÄSKELÄINEN, INS.	J. HIRVONEN, INS.
		Hv.	Yhteyshenkilö
		T. LESKINEN, DI.	J. JÄÄSKELÄINEN, INS.