



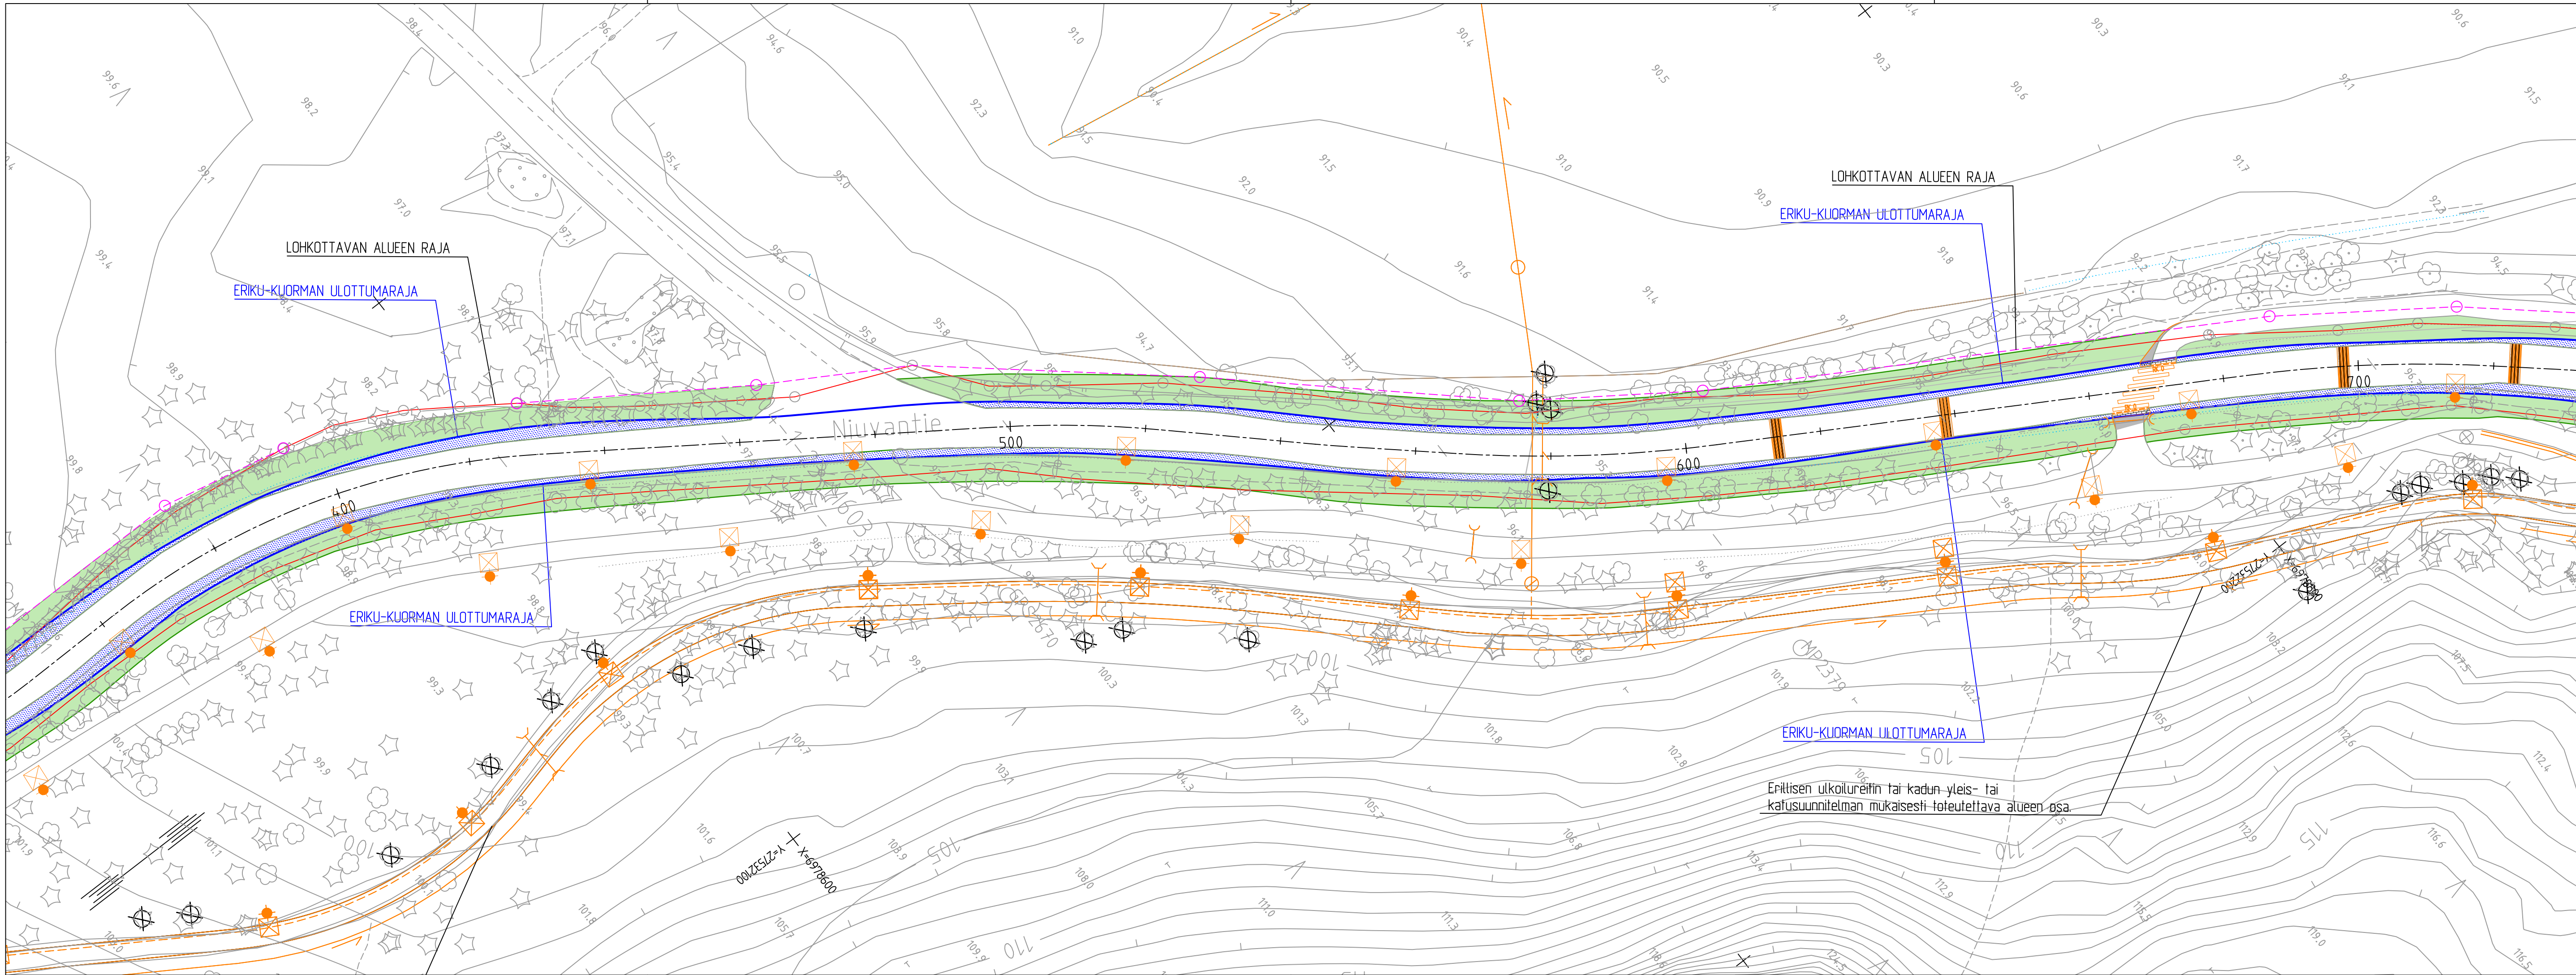

MERKINTÖJEN SELITYKSET


- Tontin raja
 - Lohkottavan alueen raja
 - Erikoiskuljetusajoneuvon (ERIKU) kuorman ulottumaraja
 - Nykyisiä puita
 - Alueelta poistetaan kaikki puut
 - Alueelta poistetaan kuuset
 - Erillisessä ulkoilureitin yleissuunnitelmassa merkitty poistettava puu
 - Erillisen ulkoilureitin tai kadun yleis- tai katusuunnitelman mukaisesti toteutettava alueen osa.
- ④ Tontin numero
- Nykyinen valaisinpylväs
- Suunniteltu valaisinpylväs

AJOURAMITOITUKSESSA KÄYTETYT ERIKOISKULJETUSAJONEUVOT (ERIKU)

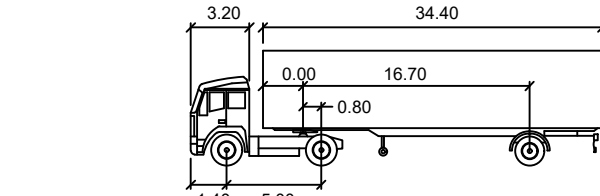



SEKV_Pokkarekka

Tractor Width	: 2.55	Lock to Lock Time	: 6.0
Trailer Width	: 2.55	Steering Angle	: 11.5
Tractor Track	: 2.50	Articulating Angle	: 45.0
Trailer Track	: 2.50		

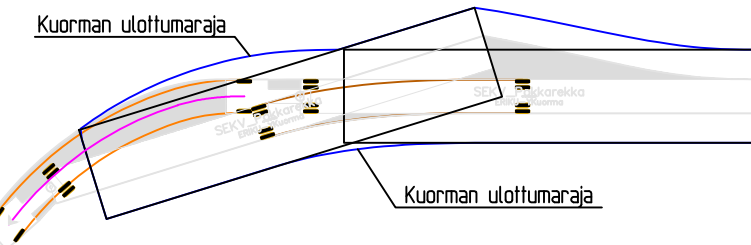

SEKV_Modulilavetti

Tractor Width	: 2.55	Lock to Lock Time	: 6.0
Trailer Width	: 3.00	Steering Angle	: 12.6
Tractor Track	: 2.50	Articulating Angle	: 47.0
Trailer Track	: 2.55		

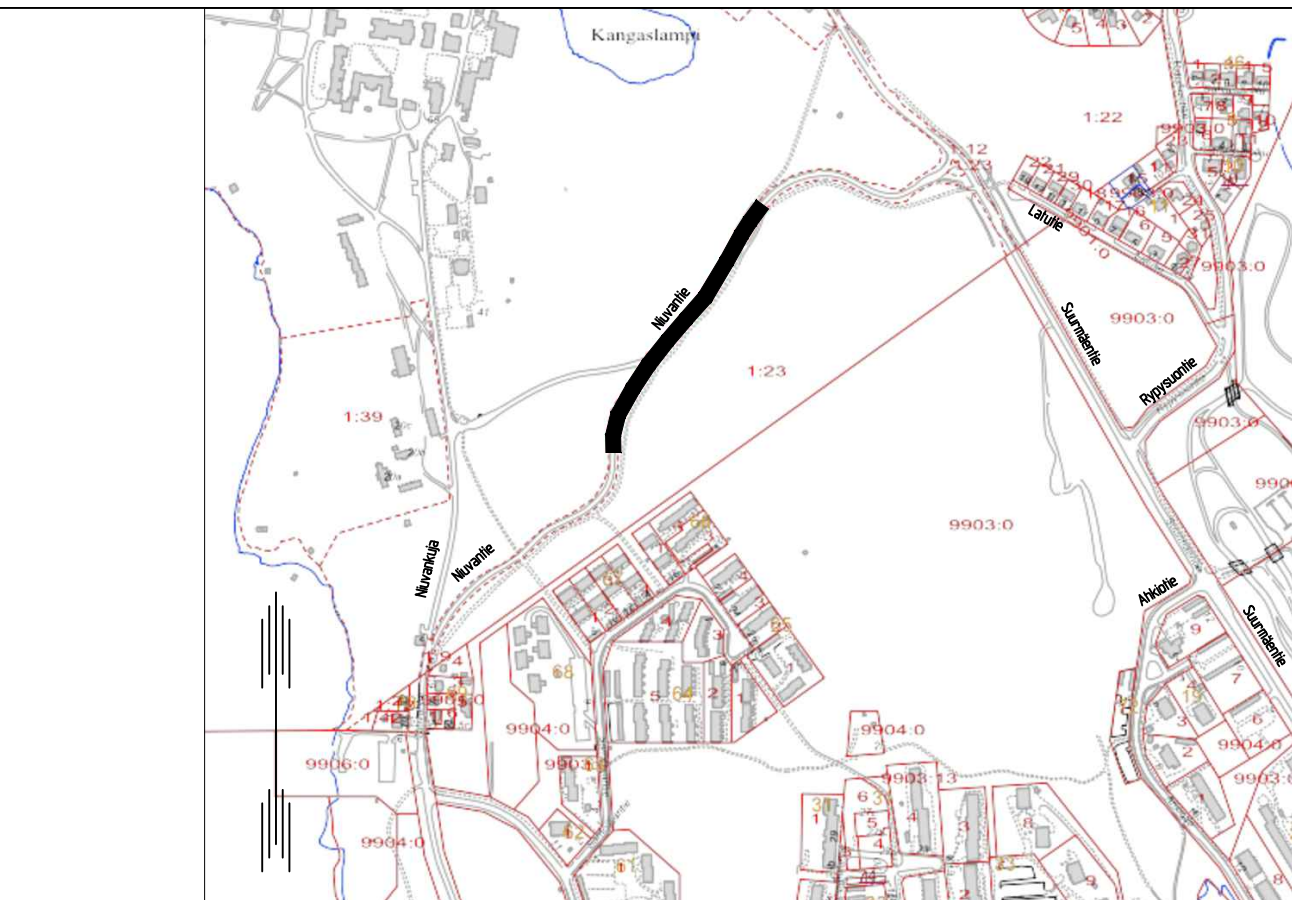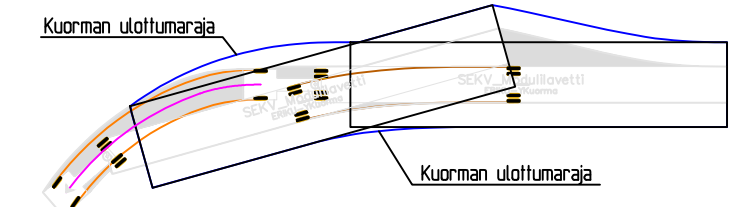

KORKEUSJÄRJESTELMÄ N2000
KOORDINAATTIJÄRJESTELMÄ ETRS-GK27

C		
B		
A		
MUUTOS/TÄYDENNYS	PÄIVÄYS	NIMI
Kohde NIUVA 28 NIUVANTIE NIUVANTIEN PUIDEN POISTO VÄLILLÄ NIUVANKUJA SUURMÄENTIE	Piirustuksen sisältö SUUNNITELMAKARTTA	Mittakaava 1:500
	Piirustuslaji YLEISSUUNNITELMA	
KUOPIO KAUPUNKISUUNNITTELUPALVELUT, KUNNALLISTEKNINEN SUUNNITTELU PL 1097 (SUOKATU 42), 70111 KUOPIO (017)182 111, www.kuopio.fi	Päiväys 21.10.2024 Hv. A.RÄSÄNEN Asemat./ark. P.PAKARINEN Piirt. —	Suunn. alue 116 C22 As.nro 803/2022 Projektilinno 0075 Piir. nro 406
FCG Microkatu 1, 70210 Kuopio Puh. 010 4090, www.fcg.fi	Suunnitteluala, työnnumero ja piirustuksen numero Muutos	
Päiväys 21.10.2024 Pääsuunn. T. LESKINEN, DI.	KTL Tiedosto	
Päiväys 21.10.2024 Pääsuunn. T. LESKINEN, DI.	Suunn./Piirt. J. JÄÄSKELÄINEN, INS. Tarkastaja J. HIRVONEN, INS. Yhteyshenkilö J. JÄÄSKELÄINEN, INS.	A S