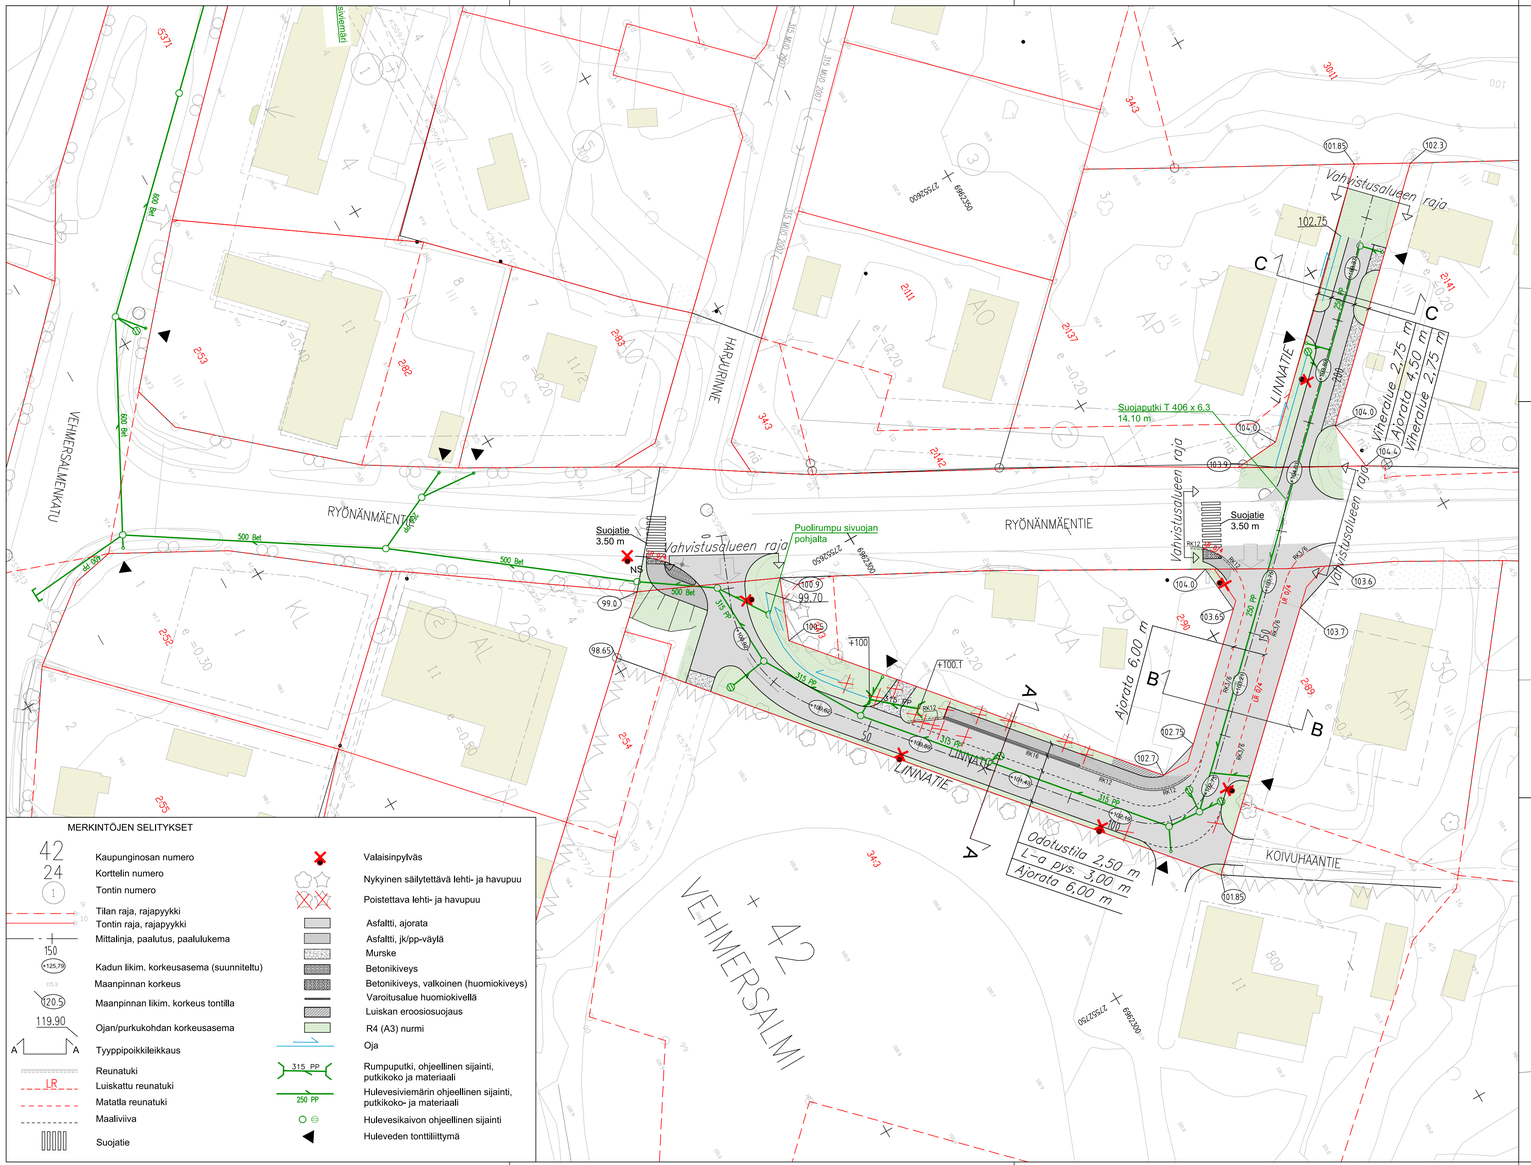

MERKINTÖJEN SELITYKSET

- 42 Kaupunginosan numero
- 24 Korttelin numero
- (1) Tontin numero
- Tilan raja, rajapyykki
- Tontin raja, rajapyykki
- Mittalinja, paalutus, paalulukema
- 150 +125,79 Kadun likim. korkeusasema (suunniteltu)
- Maanpinnan korkeus
- 120.5 Maanpinnan likim. korkeus tontilla
- 119.90 Ojan/purkukohdan korkeusasema
- A A Tyyppipoikkileikkaus
- Reunatuki
- LR Luiskattu reunatuki
- Matalla reunatuki
- Maaliviiva
- Suojatie
- Valaisinpylväs
- Nykyinen säilytettävä lehti- ja havupuu
- Poistettava lehti- ja havupuu
- Asfaltti, ajorata
- Asfaltti, jk/pp-väylä
- Murske
- Betonikiveys
- Betonikiveys, valkoinen (huomiokiveys)
- Varoitusalue huomiokivellä
- Luiskan eroosiosuojaus
- R4 (A3) nurmi
- Oja
- 315 PP Rumpuputki, ohjeellinen sijainti, putkikoko ja materiaali
- 250 PP Hulevesiviemärin ohjeellinen sijainti, putkikoko- ja materiaali
- Hulevesikaivon ohjeellinen sijainti
- Huleveden tonttiliittymä

LINNATIE
Tyyppipoikkileikkaus A–A
PL 75

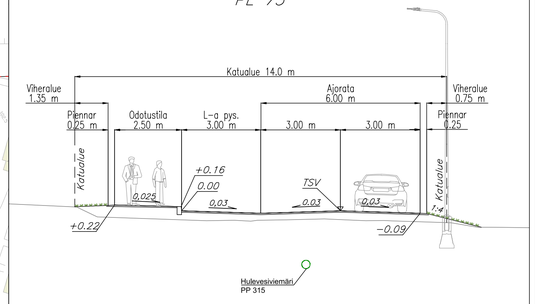

LINNATIE
Tyyppipoikkileikkaus B–B
PL 135

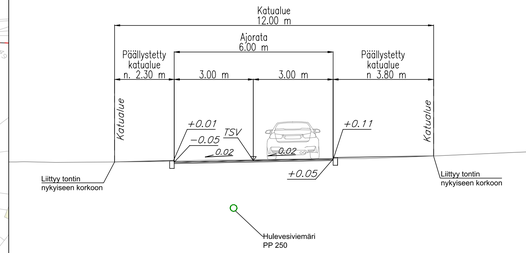

LINNATIE
Tyyppipoikkileikkaus C–C
PL 215

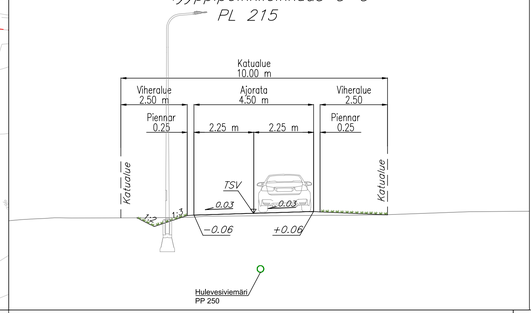

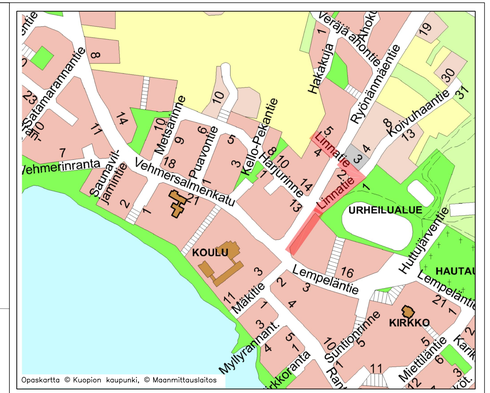

Suunnitelma–aineisto © Kuopion kaupunki 2024

KORKEUSJÄRJESTELMÄ N2000
KOORDINAATTIJÄRJESTELMÄ ETRS–GK27

Liite on allekirjoitettu koneellisesti Kuopion kaupungin asianhallintajärjestelmässä.
Allekirjoituksen oikeellisuuden voi todentaa kirjaamosta.

C			
B			
A			
	MUUTOS/TÄYDENNYS	PÄIVÄYS	NIMI

Kohde
VEHMERSALMI 42

LINNATIE
HULEVESILINJA
väliltä Vehmersalmenkatu – Linnatie

Piirustuksen sisältö
ASEMAPIIRUSTUS 1:500
POIKKILEIKKAUS 1:100

Piirustuslaji
KATU– JA HULEVESISUUNNITELMA

KUOPIO
KAUPUNKISUUNNITTELUPALVELUT, KUNNALLISTEKNINEN SUUNNITTELU
PL 1097 (SUOKATU 42), 70111 KUOPIO
(017)182 111, www.kuopio.fi

Päiväys	8.11.2024	Suunn. alue	501
Hyv.	A. Räsänen	As.nro	7693/2024
Asemak. tark.		Projektinro	0226
Suunn./Tark.	J. Korhonen	Plir. nro	3
Plirt.			

DESTIA
A COLAS COMPANY
DESTIA OY, Rihtasuunnitelu
Ohjelmakuja 10
40500 JYVÄSKYLÄ
020 444 11 (vaihde)
etunimi.sukunimi@destia.fi

Suunnittelija
Sakari Takalo

Projektipäällikkö
Juha Antila