

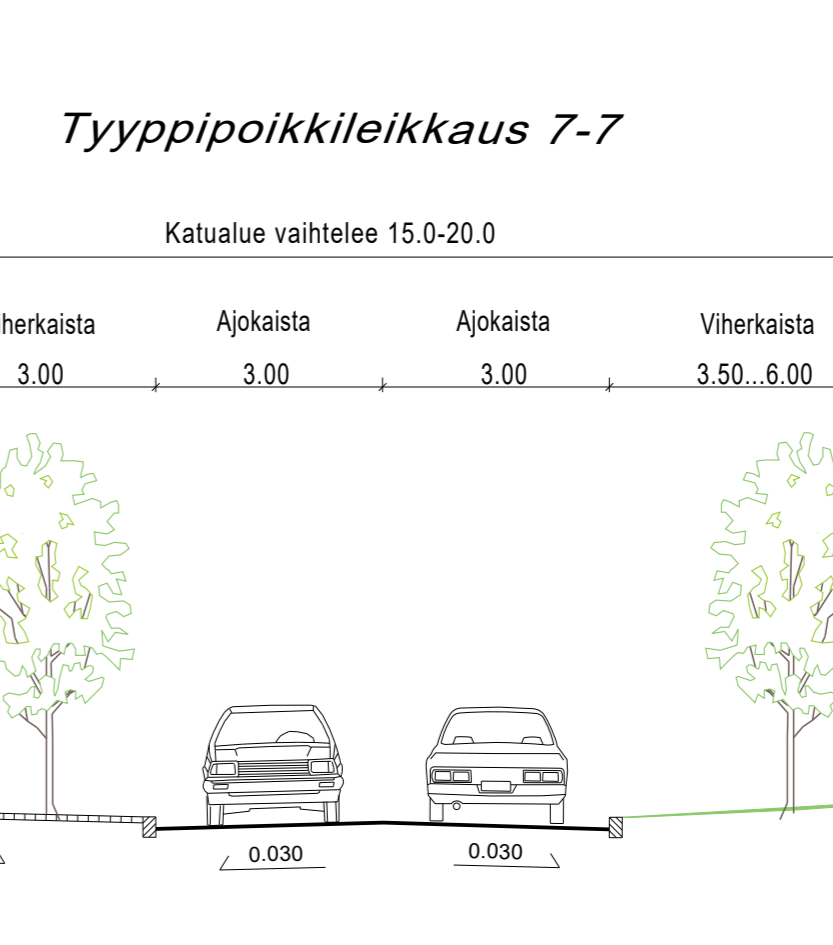
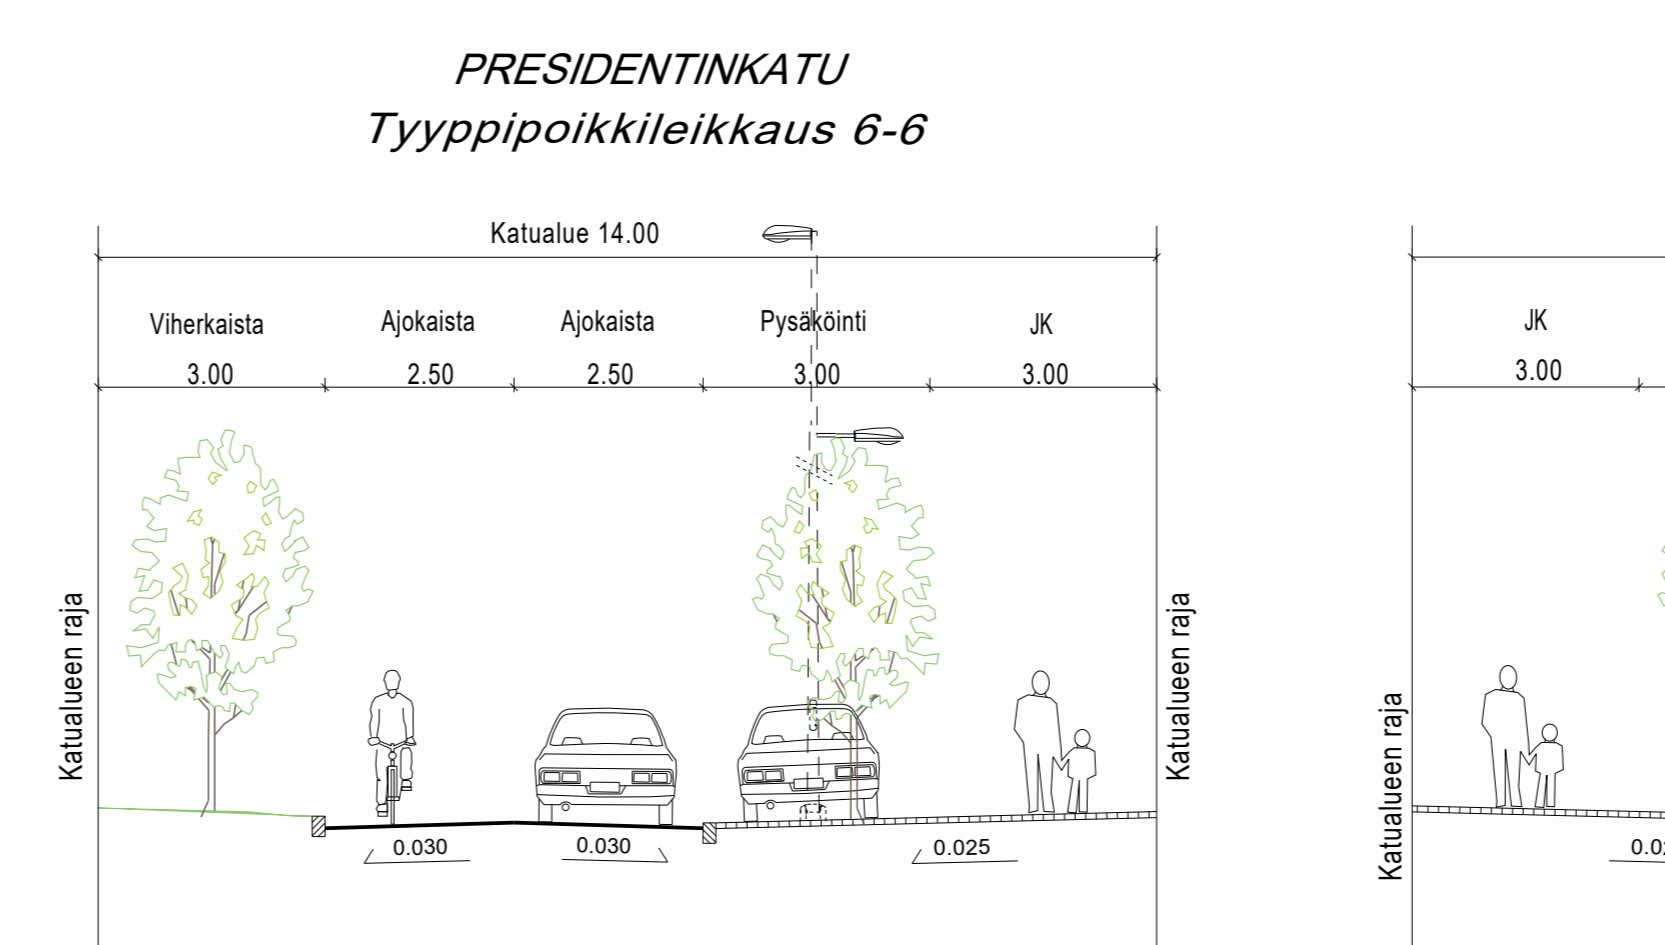
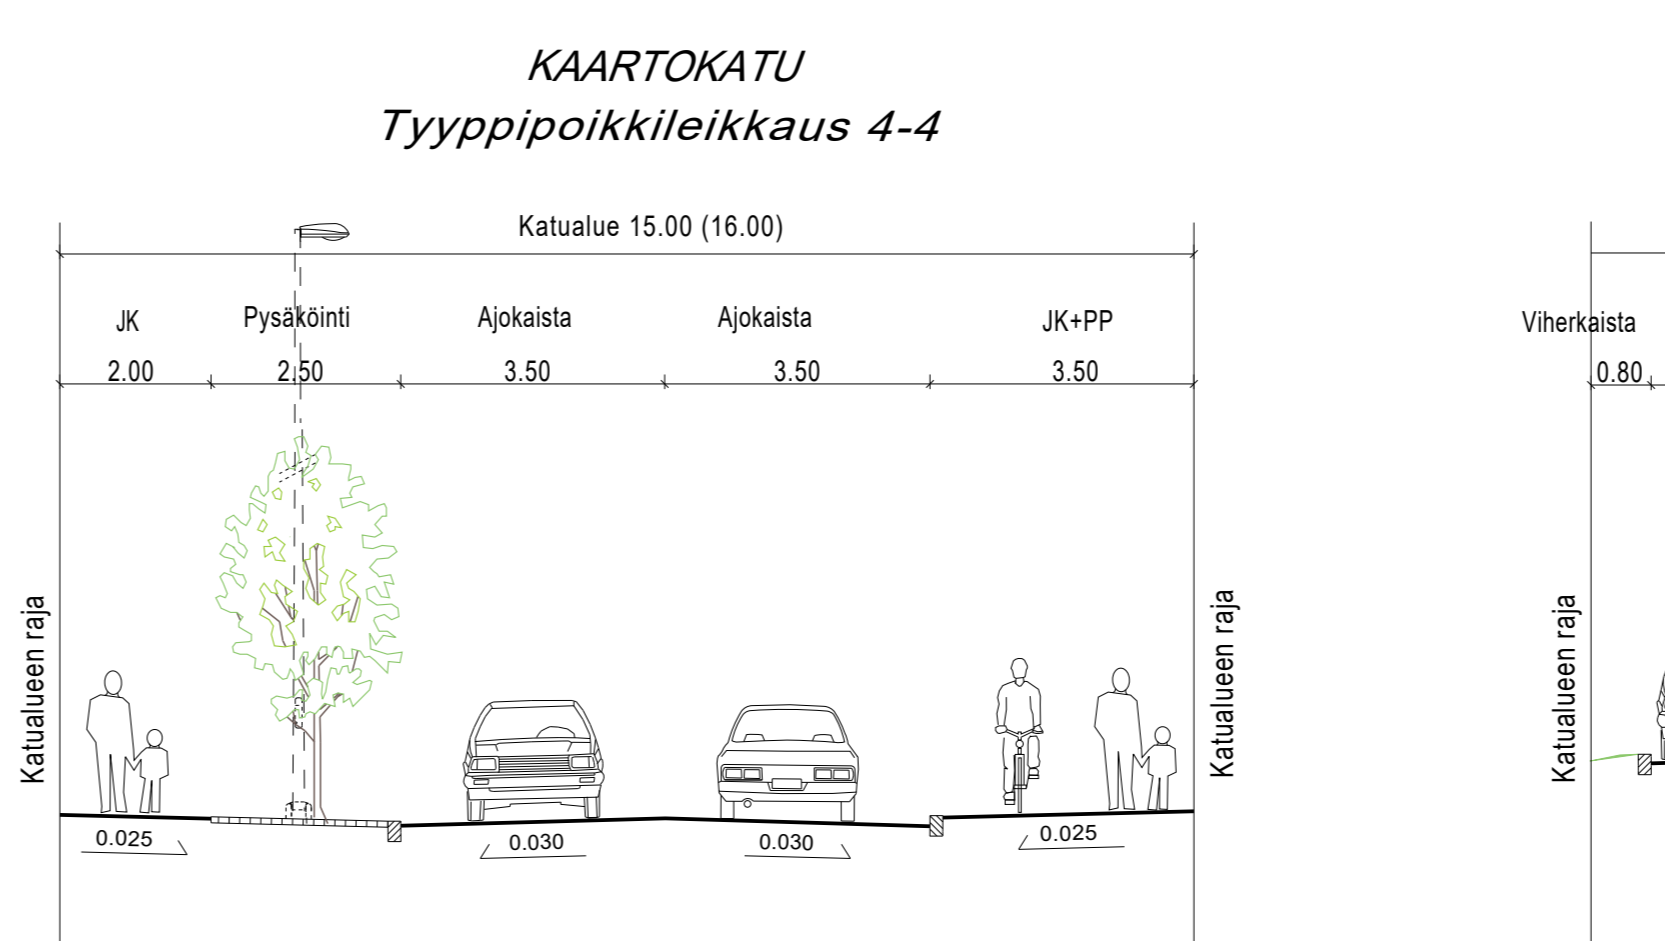
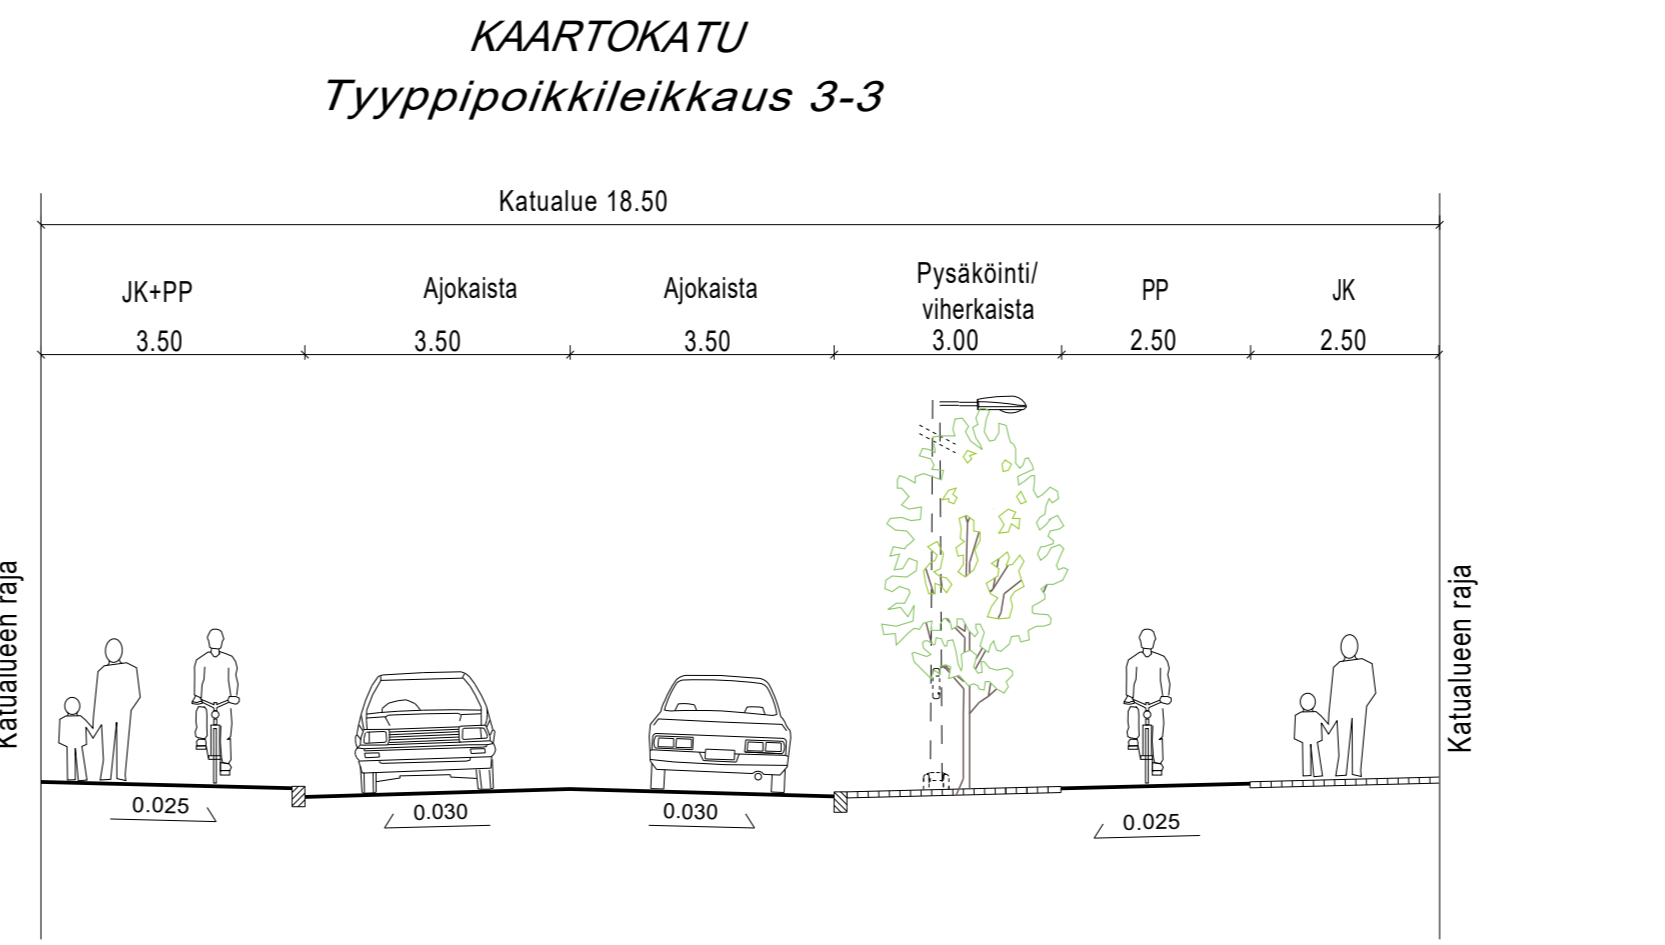
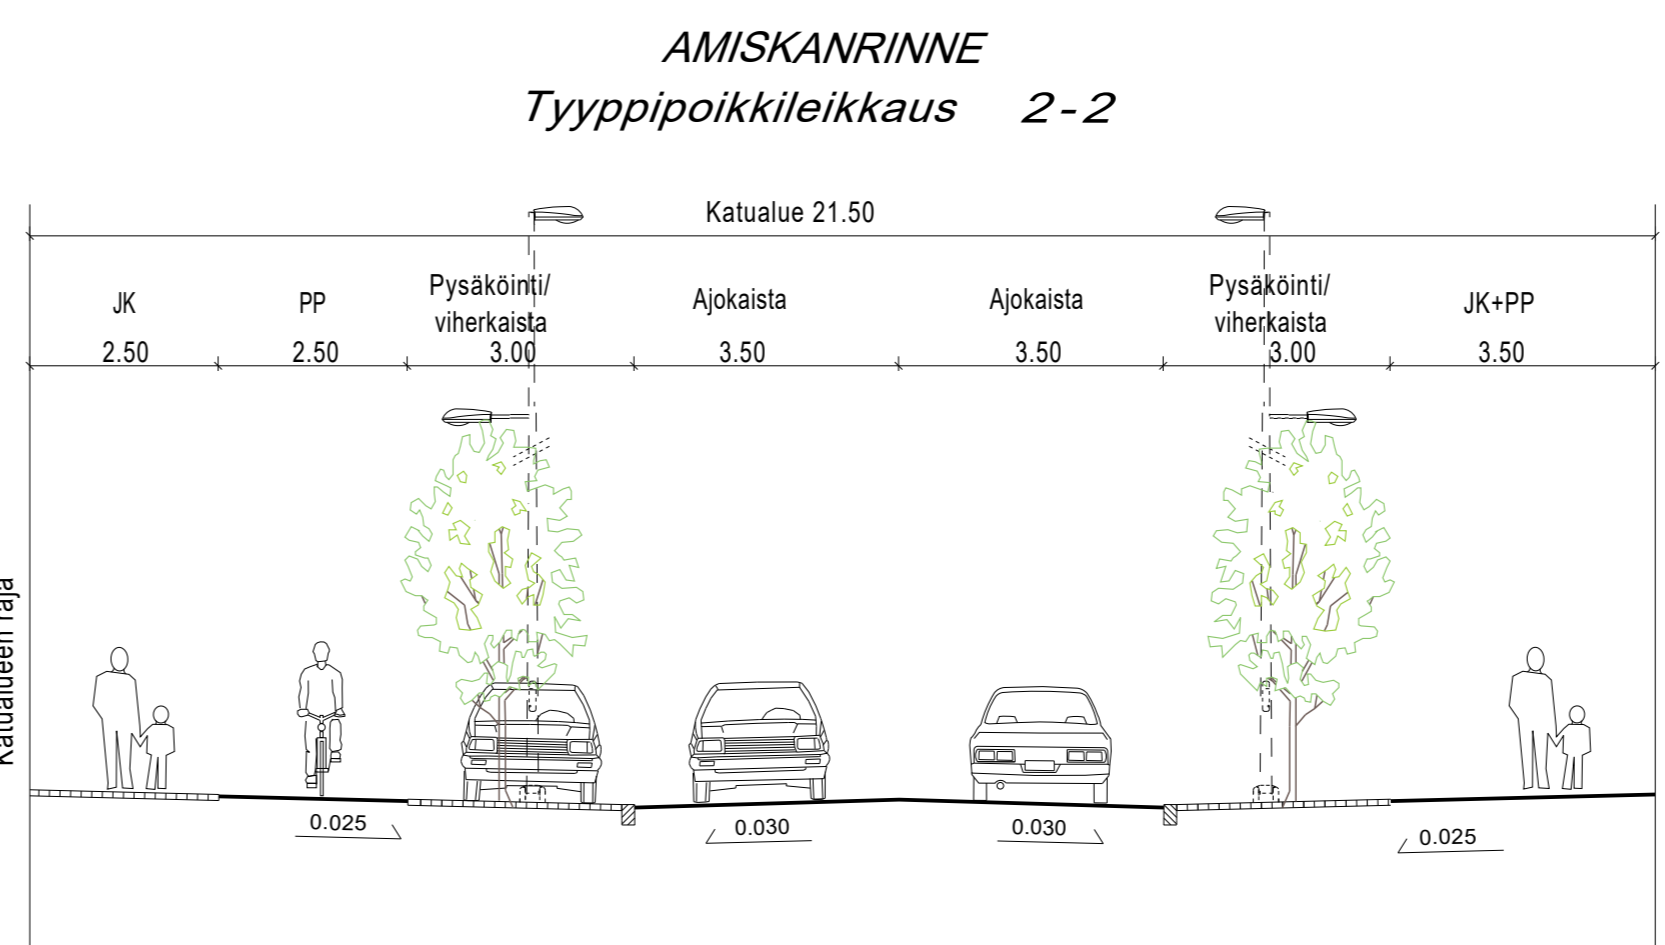
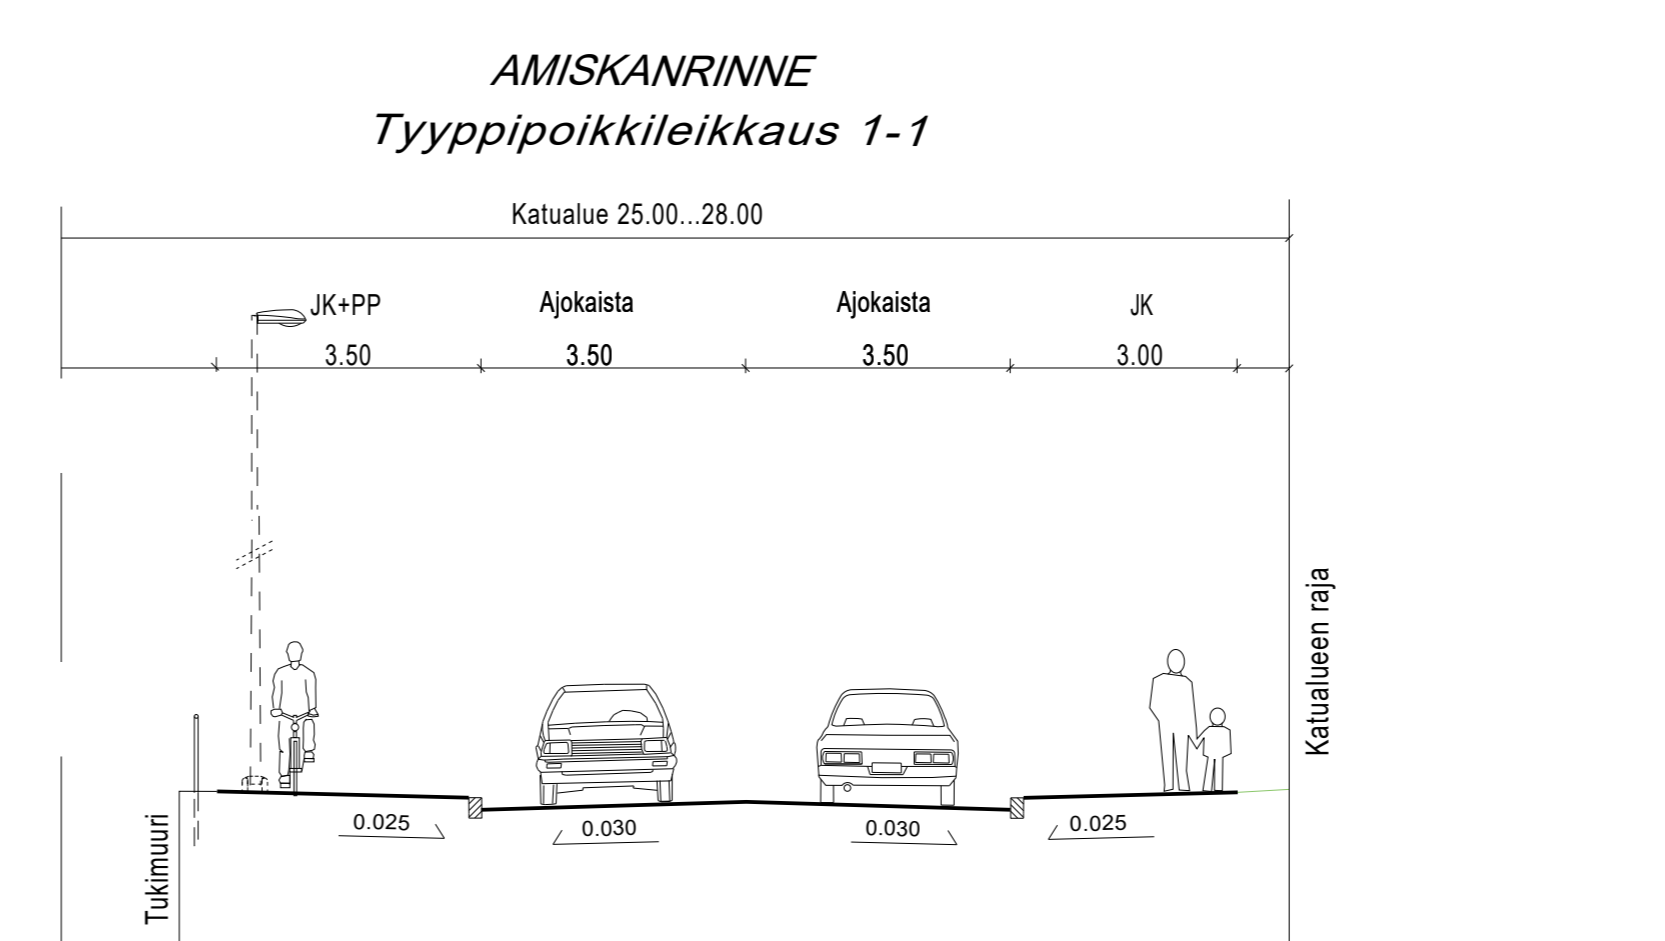


# Asemakaavan muutosehdotuksen LIITE 6

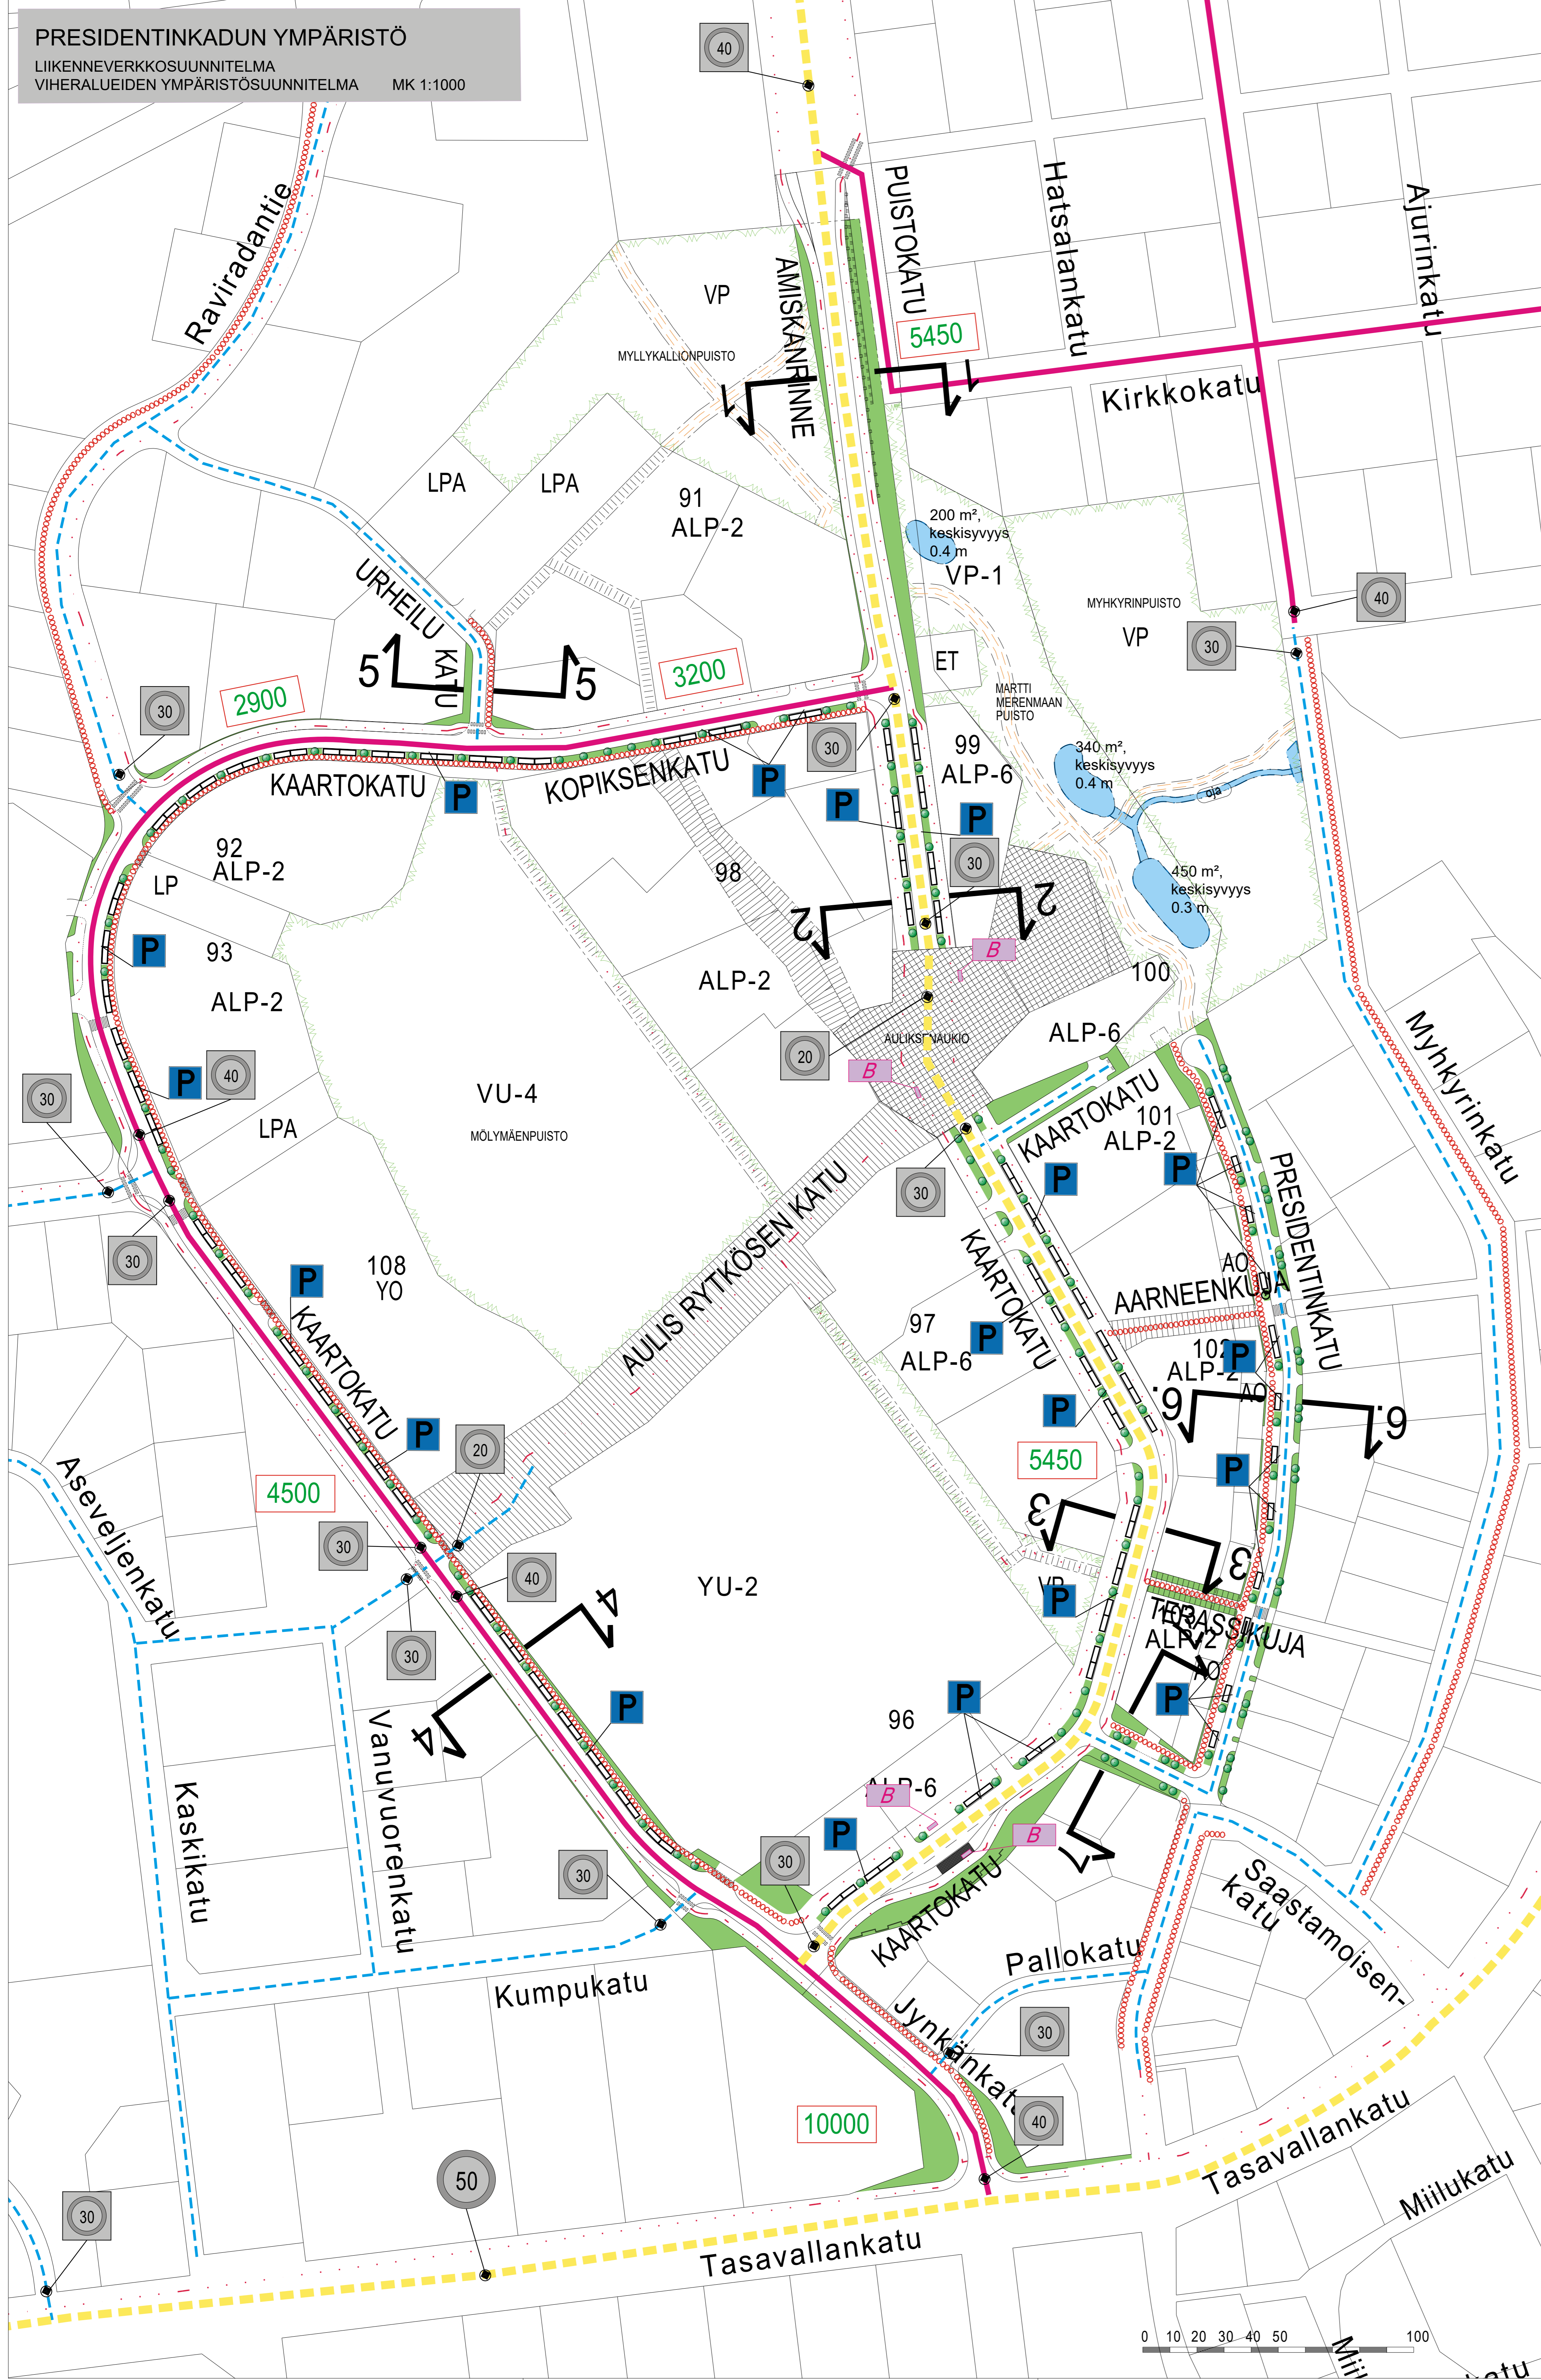

KUNNOSSA- JA PUHTAANAPITOVASTUUT KADULLA

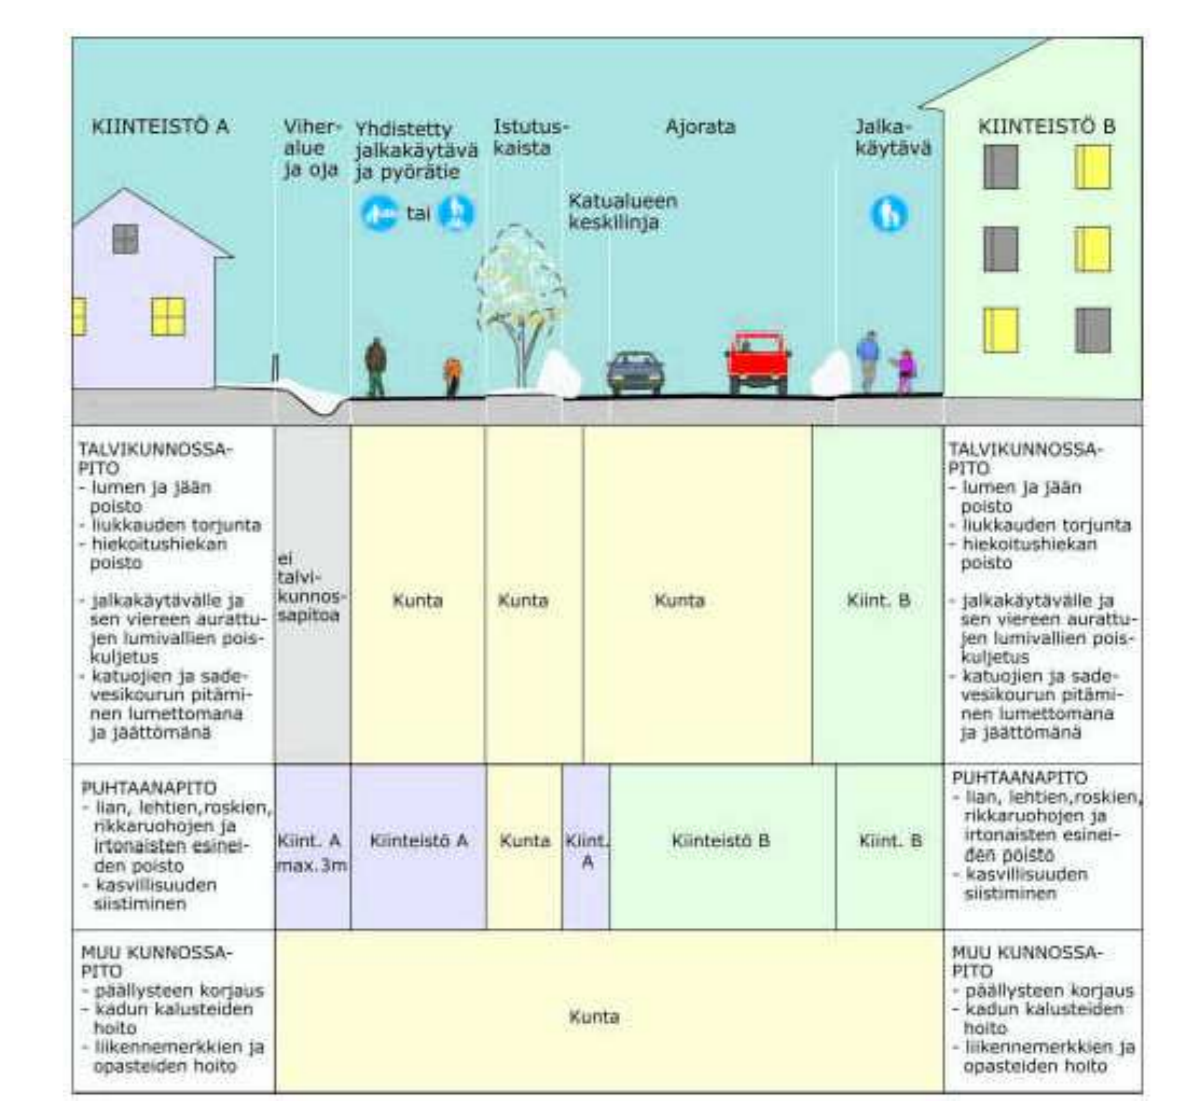

- MERKINTÖJEN SELITYKSET**
- Paakatu (kunnossapitoluokka 1)
  - Kokoajatu (kunnossapitoluokka 2)
  - Tonttikatu (kunnossapitoluokka 3)
  - KLV (kunnossapitoluokka 2)
  - JK (kunnossapitoluokka määrätty ajorataluokituksen mukaisesti)
  - JKPP
  - Bussipysäkki
  - Kadunvarjopysäköinti
  - Nopeusrajoitus
  - Ennustettu liikennemäärä (ajoneuvo/vrk)

**LIITE 6.2**

KORKEUSALUESELTELMÄ N0200  
 KOORDINAATTIJÄRJESTELMÄ ETRS-GK27

Liite on allekirjoitettu koneellisesti Kuopion kaupungin asianhallintajärjestelmässä.  
 Allekirjoituksen oikeellisuuden voi todentaa kijaamosta.

Kaupunginvaltuuston puolesta	31.03.2017	Sihteeri	31.03.2017
Asiantuntijajäsen	31.03.2017	Asiantuntijajäsen	31.03.2017

**HAAPANIEMI 8  
 PRESIDENTINKADUN YMPÄRISTÖ  
 LIIKKENEVERKOSUUNNITELMA**

ASEMAPIIRUSTUS  
 TYYPPIPOIKKILEIKKAUKSET

1:1000

KUOPION KAUPUNKI, KAUPUNGINYMPÄRISTÖN PALVELUALUE  
 KAUPUNGINSUUNNITELMAPALVELU  
 KUNNALLISTEKNIINEN SUUNNITTELU  
 PL 1057 (SILOKATU 42) 70111 KUOPIO  
 Puhelin (017) 182 111, www.kuopio.fi