



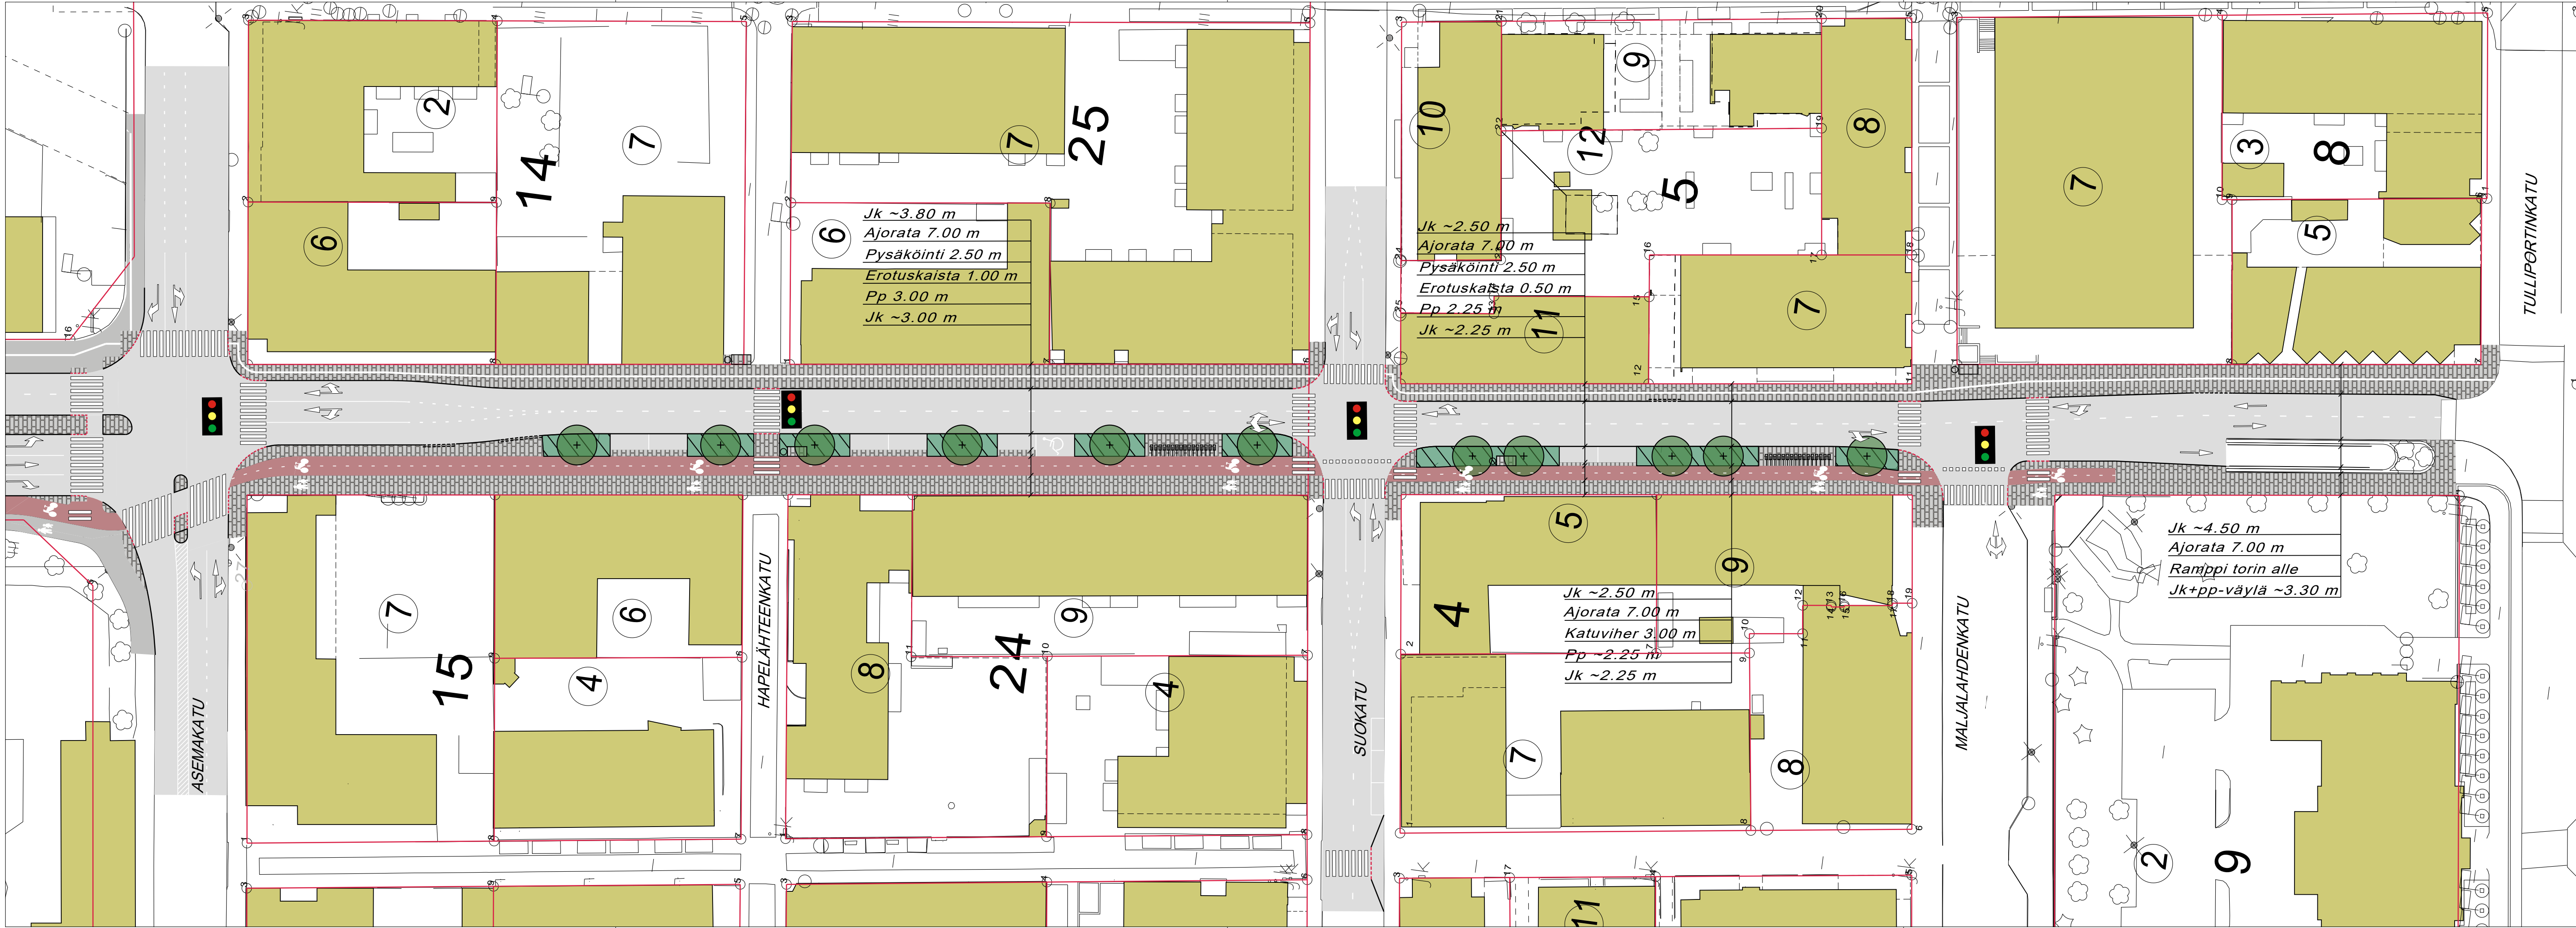

MERKINTÖJEN SELITYKSET

- Asfaltti
- Asfaltti, punainen
- Asfaltti ja ohjaava raita
- Kiveysalue
- Kiveysalue ja ohjaava raita
- Kasvipeitteinen hulevesien biosuodatusalue
- Istutettava lehtipuu
- Graniittinen reunakivi
- Graniittinen luiskattu reunakivi
- Graniittinen madallettu reunakivi ajoliittymissä
- Suojatie
- Liikennevalo-ohjattu liittymä
- Runkolukittavat pyörätelineet
- Levähdysistuin ja roska-astia

Katukalusteiden tarkemmat sijainnit ja määrät tarkentuvat yksityiskohtaisessa toteutussuunnittelussa.

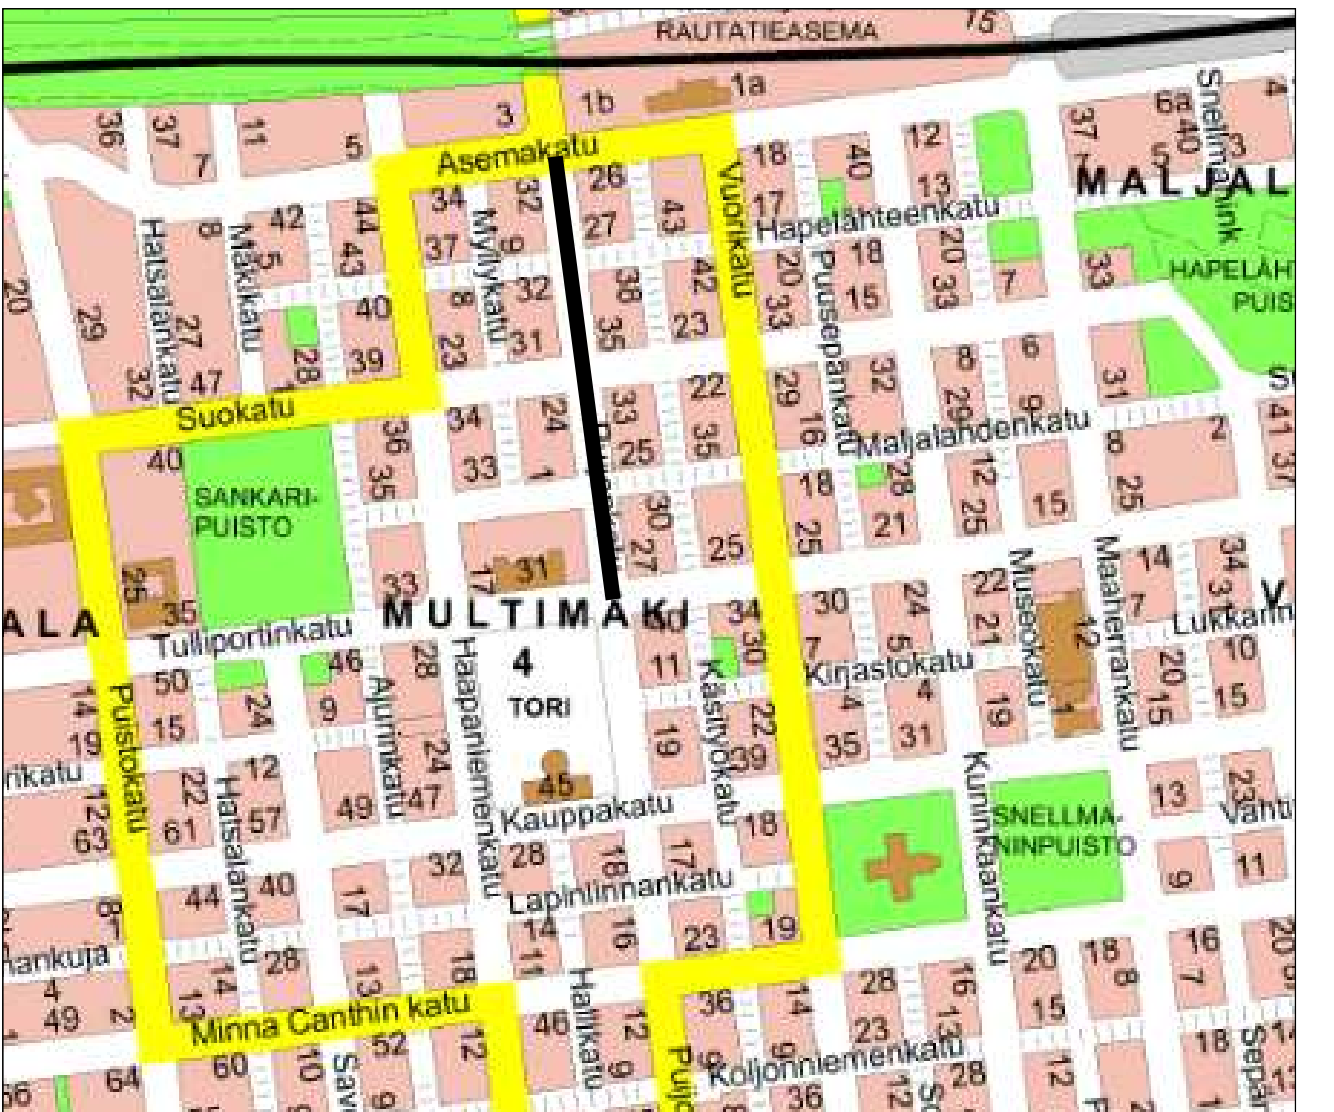

Suunnitelma-aineisto © Kuopion kaupunki 2025

KORKEUSJÄRJESTELMÄ N2000
KOORDINAATTIJÄRJESTELMÄ ETRS-GK27

C			
B			
A			
MUUTOS/TÄYDENNYYS		PAIVÄYS	NIMI
Kohde		Piirustuksen sisältö	Mittakaava
MALJALAHTI 3, MULTIMÄKI 4		ASEMAPIIRUSTUS	1:500
PUIJONKATU			
Asemakatu-Tulliportinkatu			
VE4			
KUOPIO			
KAUPUNKISUUNNITTELUPALVELUT, KUNNALLISTEKINEN SUUNNITTELU			
PL 1097 (SUOKATU 42), 70111 KUOPIO			
(017)182 111, www.kuopio.fi			
Päiväys		Suunn. alue	101
Hyv.		As.mro	
A.RASANEN			
Asemak. tark.		Projektiro	
Suunn./Tark.		Piir. nro	
M.NISKANEN			
Piir.			1