
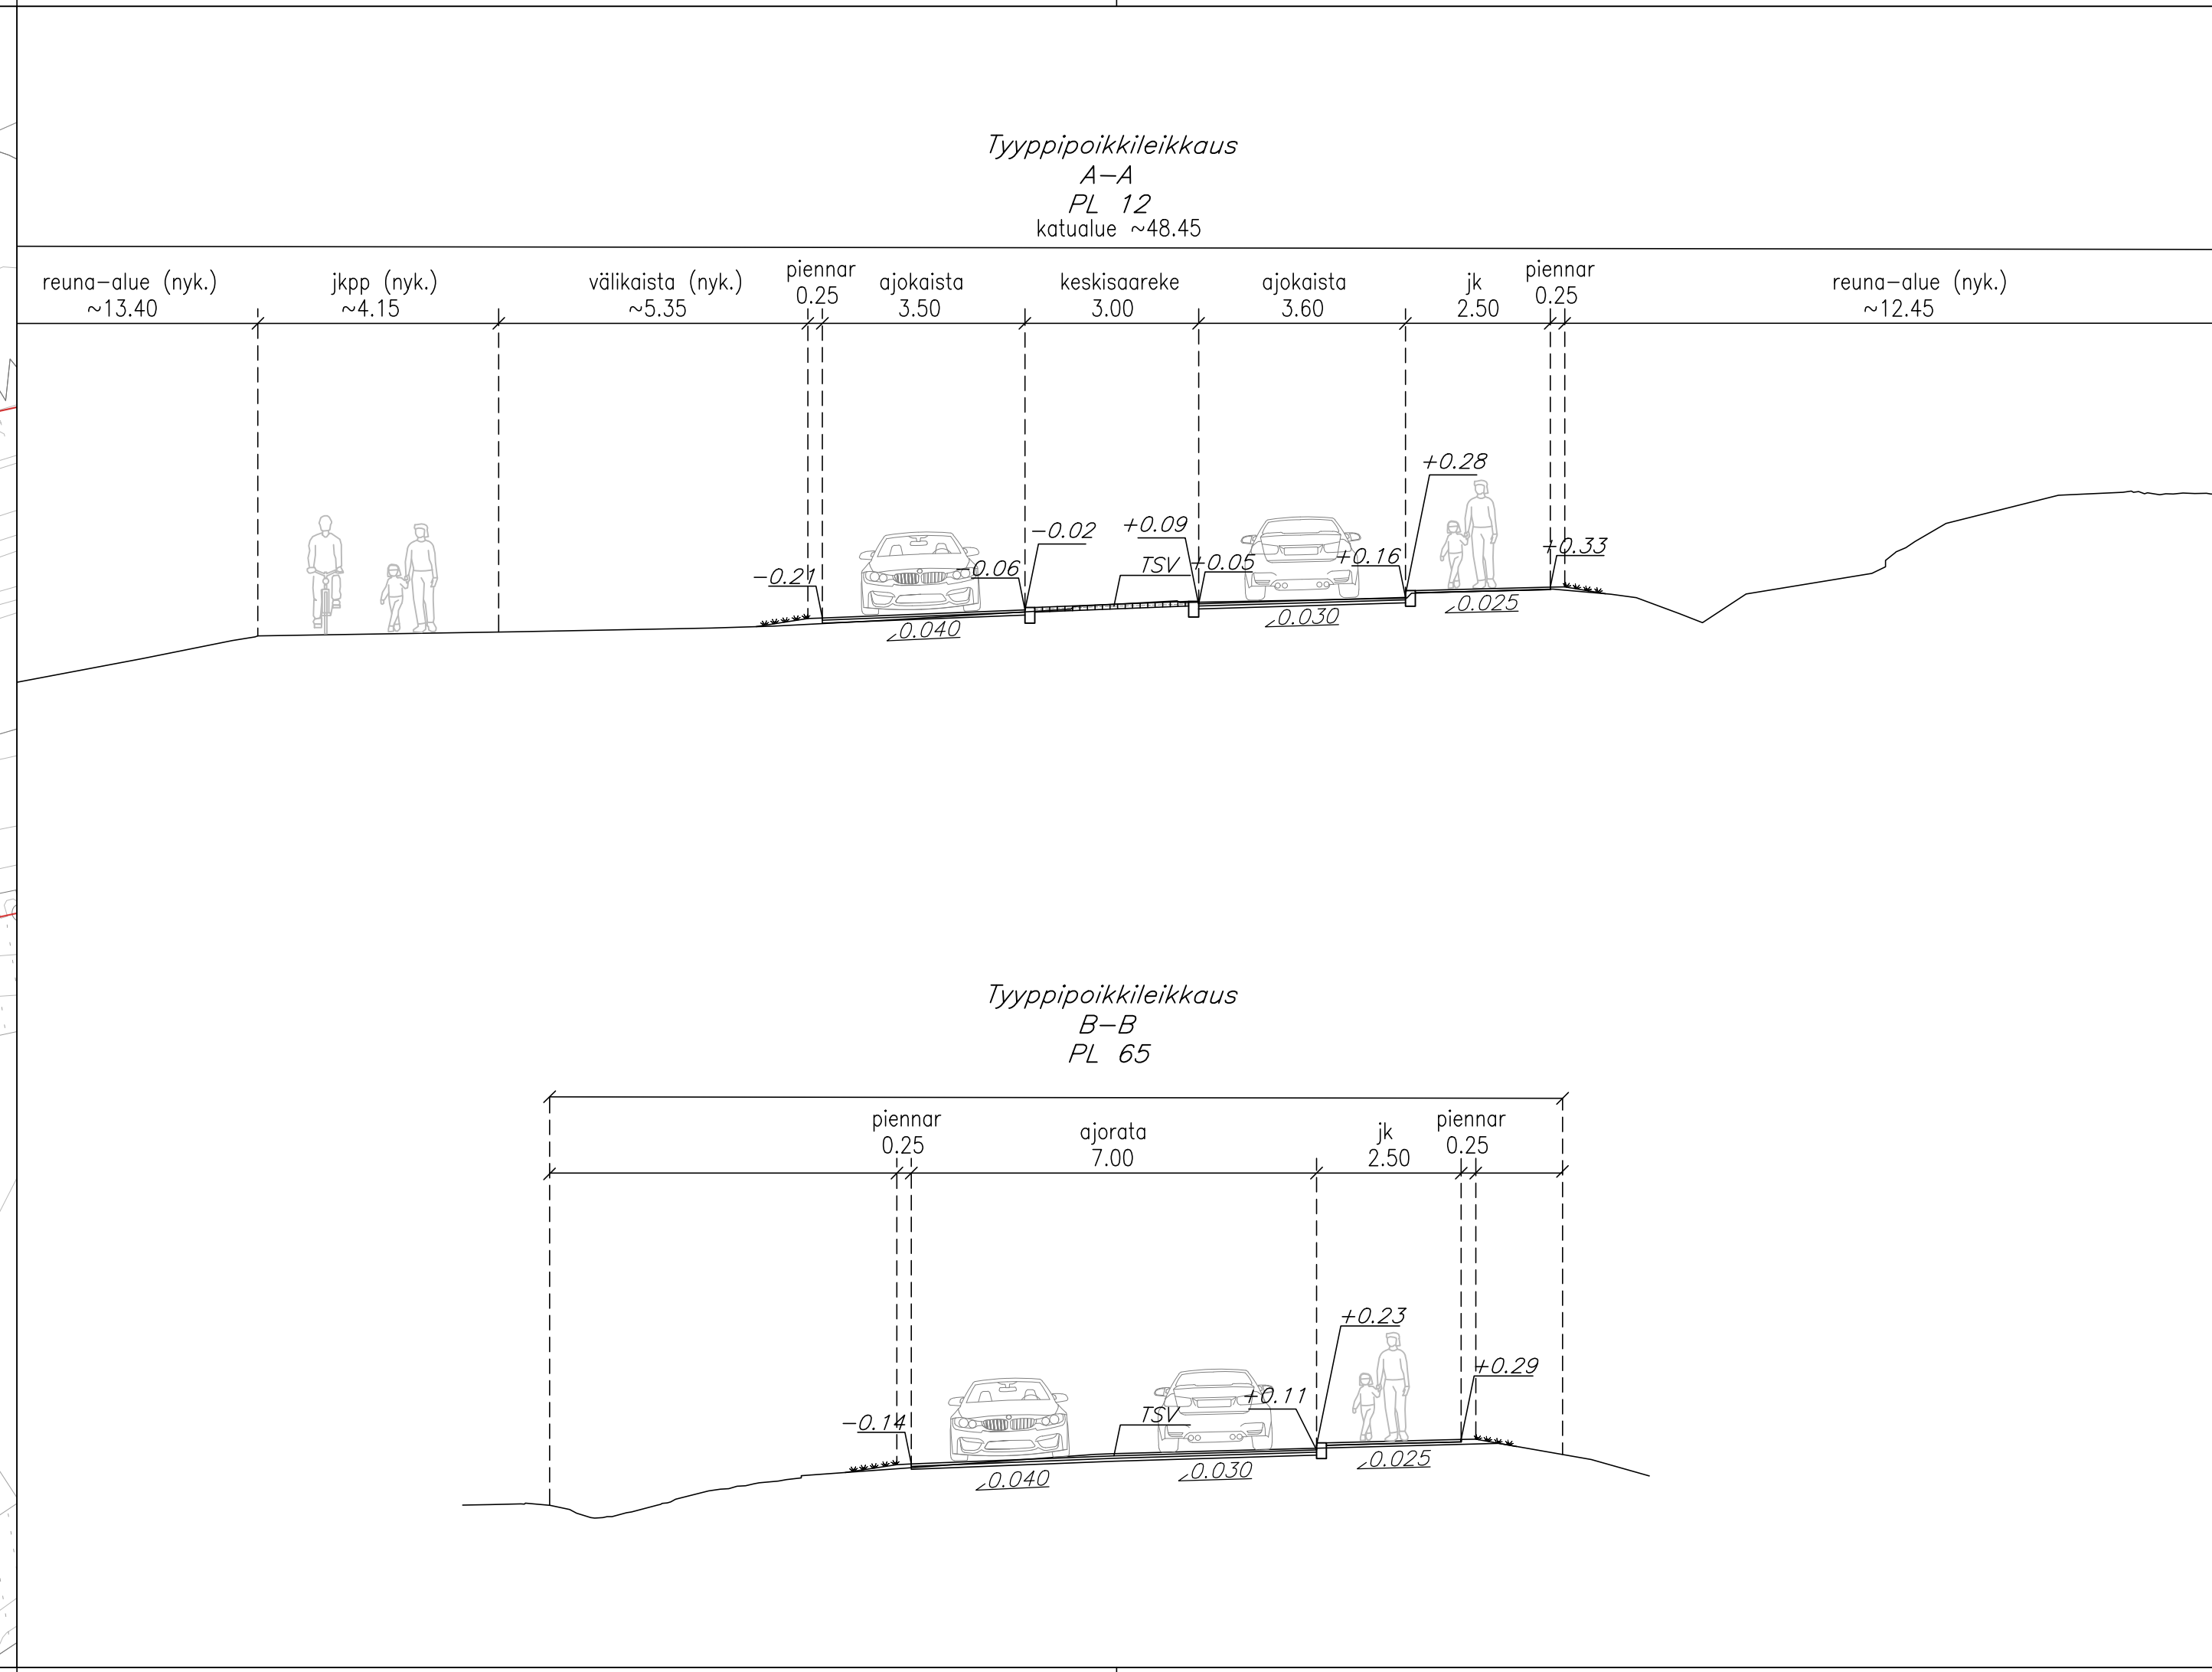


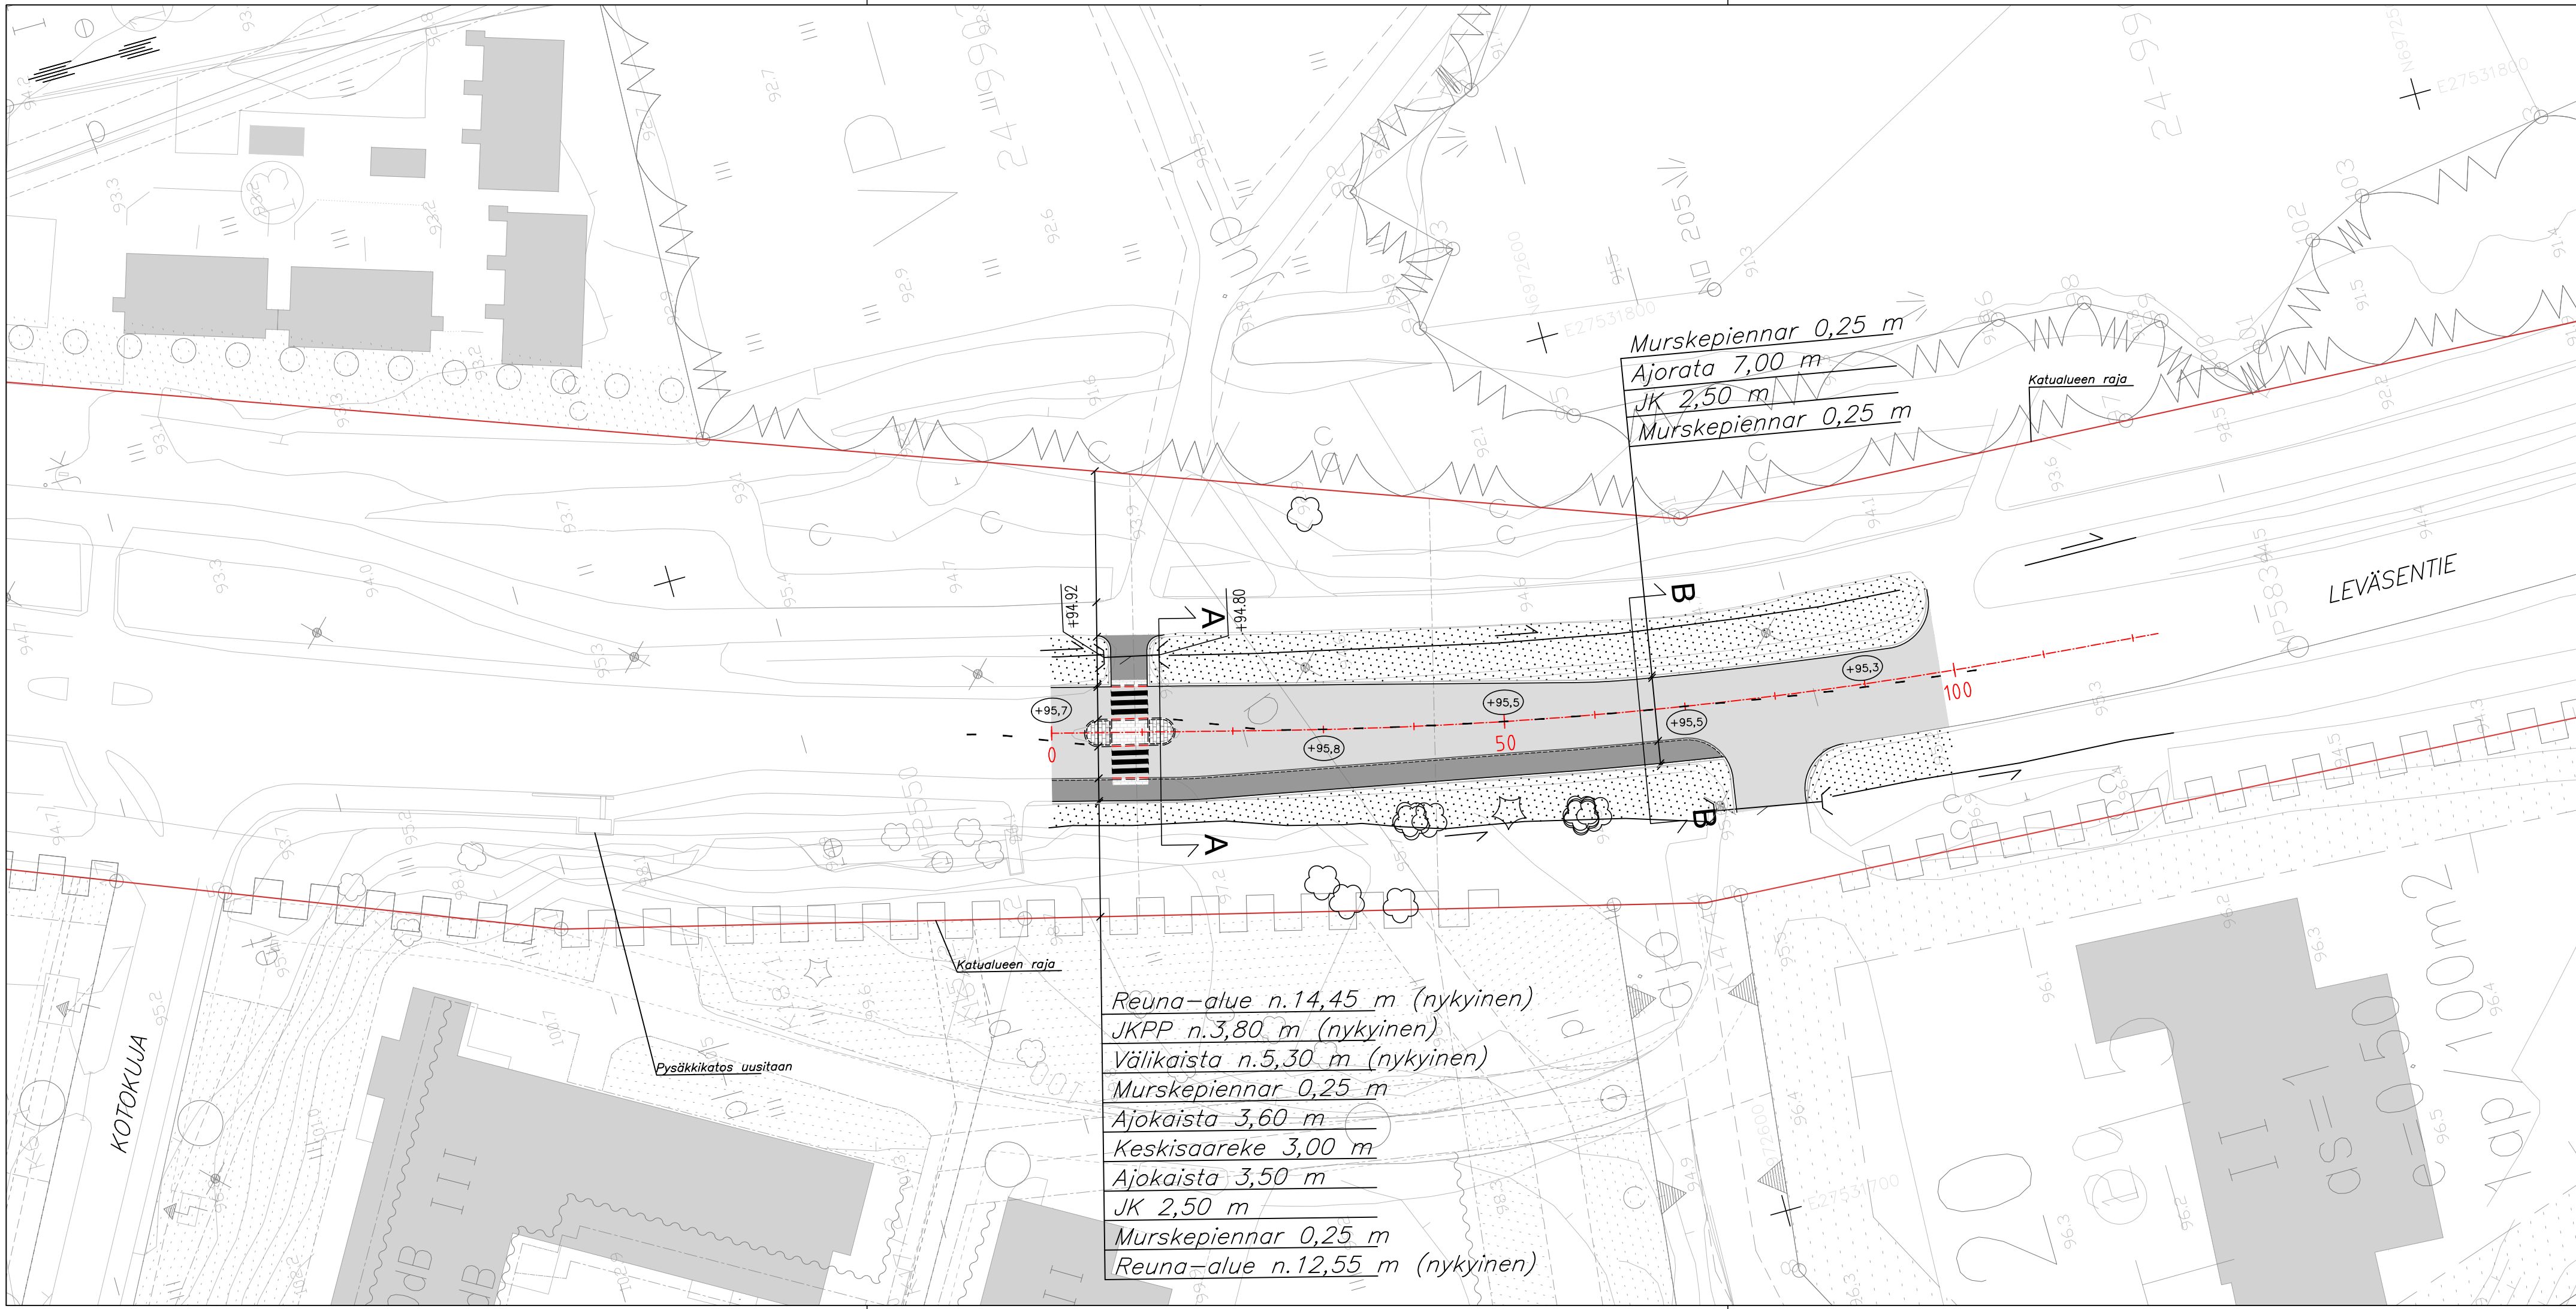

MERKINTÖJEN SELITYKSET

- Mittalinja, paalutus ja paalulukema
- Kadun liikim. korkeusasema (TSV)
- Kortteli
- Ajorata, asfalttipäällyste
- Kiv, asfalttipäällyste
- Betonikivi, harmaa
- Betonikivi/huomiokiveys, valkoinen
- Nurmi
- Reunakivi, näkyvä korkeus 12 cm
- Luiskattu reunakivi LR0/4, näkyvä korkeus etureuna 0 cm, takareuna 4 cm
- Yliajettava reunakivi, näkyvä korkeus 4 cm
- Nykyinen lehti- ja havupuu
- Nykyinen painanne, avo-oja
- Nykyinen rumpuputki
- Nykyinen valaisinpylväs

KORKEUSJÄRJESTELMÄ N2000
KOORDINAATTIJÄRJESTELMÄ ETRS-GK27

Liite on allekirjoitettu koneellisesti Kuopion kaupungin asianhallintajärjestelmässä.
Allekirjoituksen oikeellisuuden voi todentaa kirjaamosta.

C		
B		
A		
MUUTOS/TÄYDENNYS	PÄIVÄYS	NIMI
Kohde	Piirustuksen sisältö	Mittakaava
LEVÄNEN 24	ASEMAPIIRUSTUS	1:500
LEVÄSENTIE		
pysäkki Kotokuja E - Leväsentie 29		
Päiväys	Suunn. alue	
Hyv. A.Räsänen	As.nro	
Asenn. tark.	Projekti	
Suunn./Tark. P.Pakarinen	Piir. nro	
Piir.		
SUUNNITTELUJA:	J.ANTIKAINEN	
PROJEKTIPÄÄLLIKKÖ:	A.-P.PATJA	