



LEIKKAUS A-A 1:50

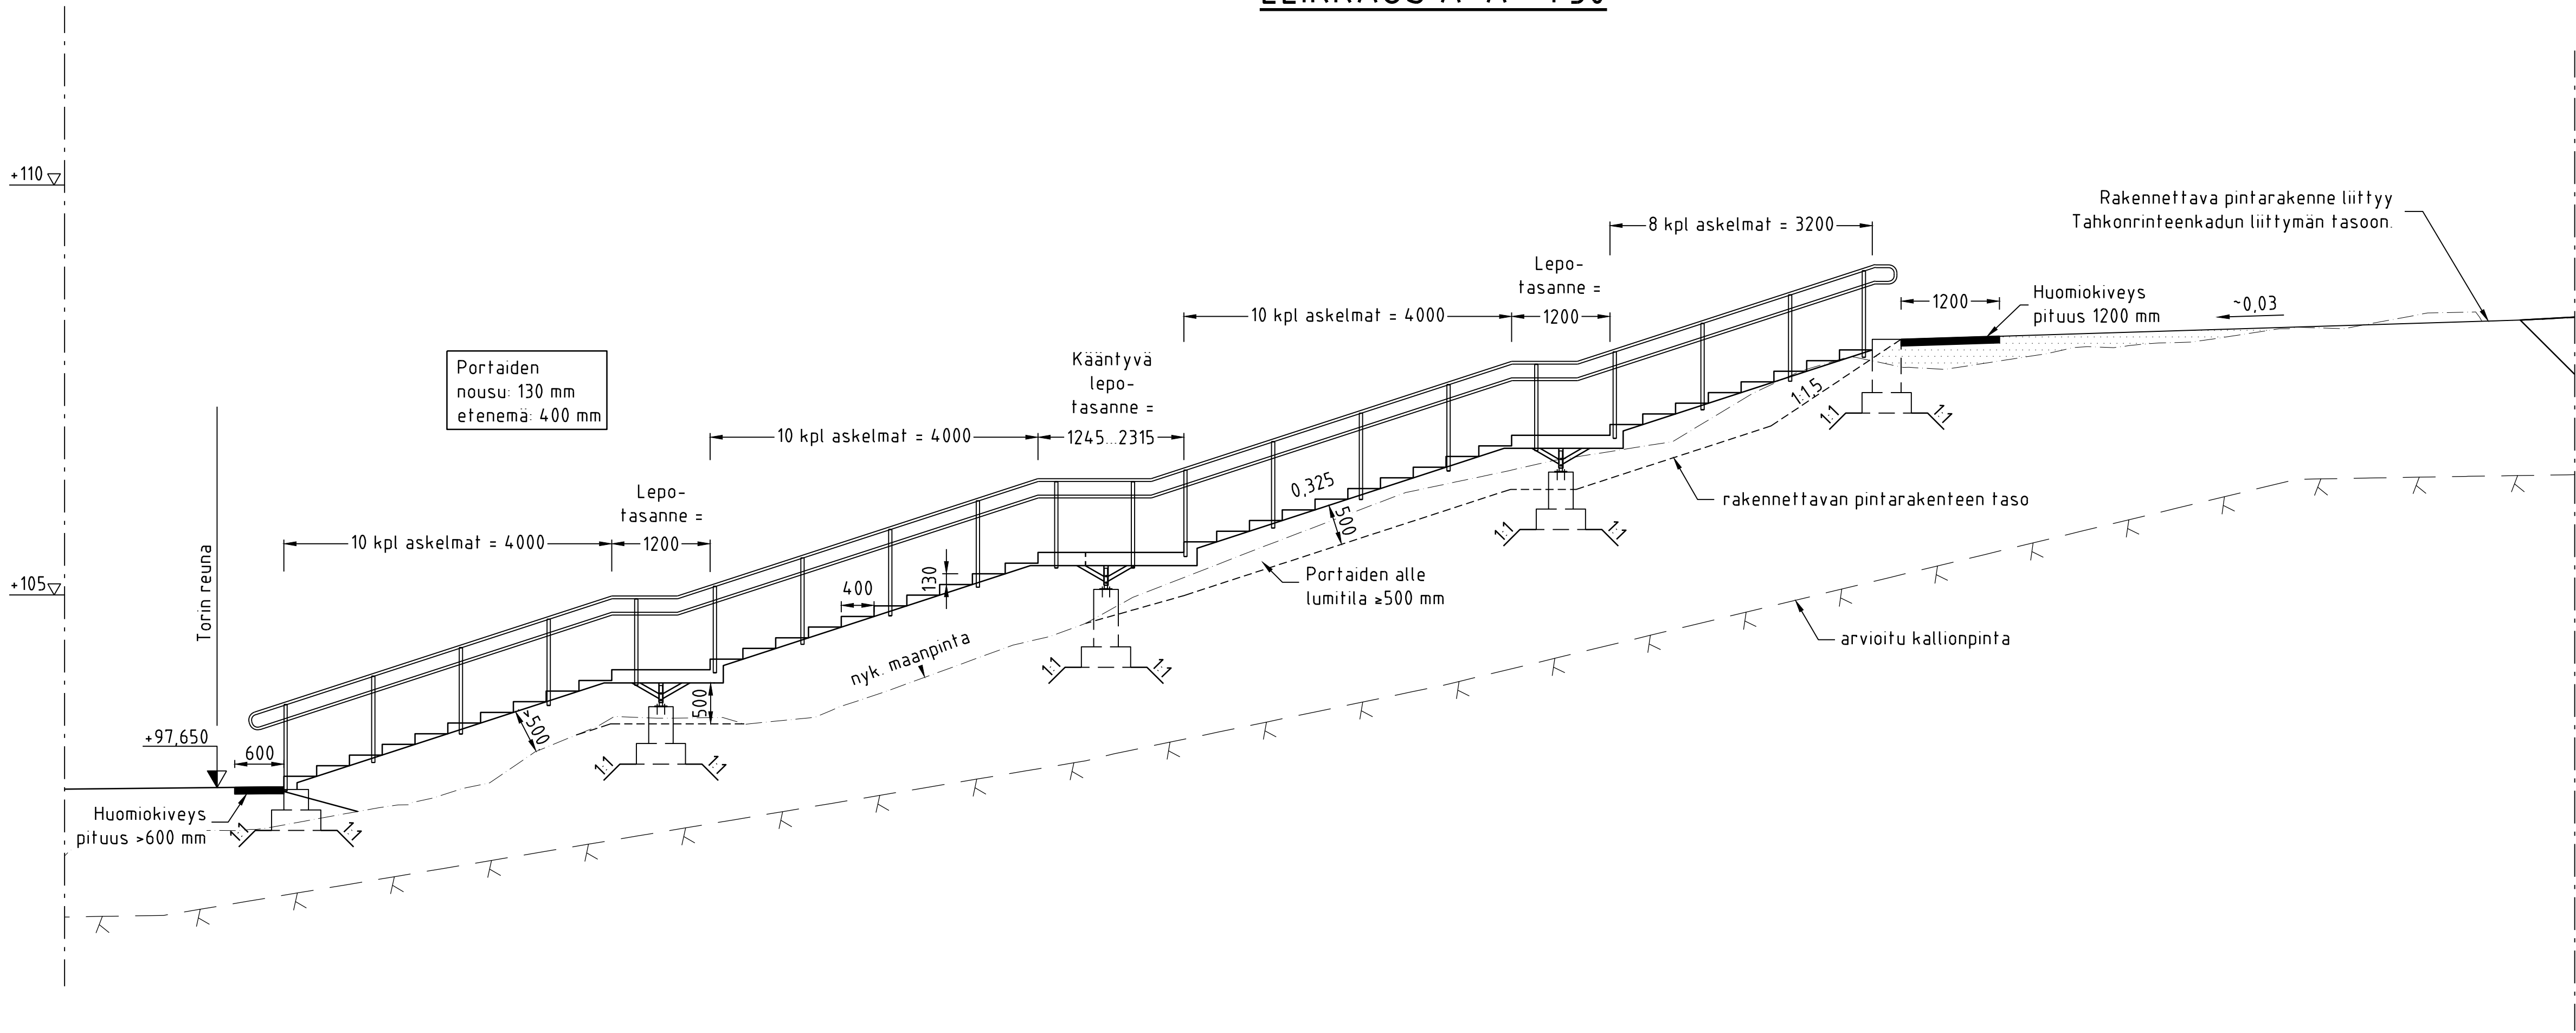


LEIKKAUS B-B 1:20

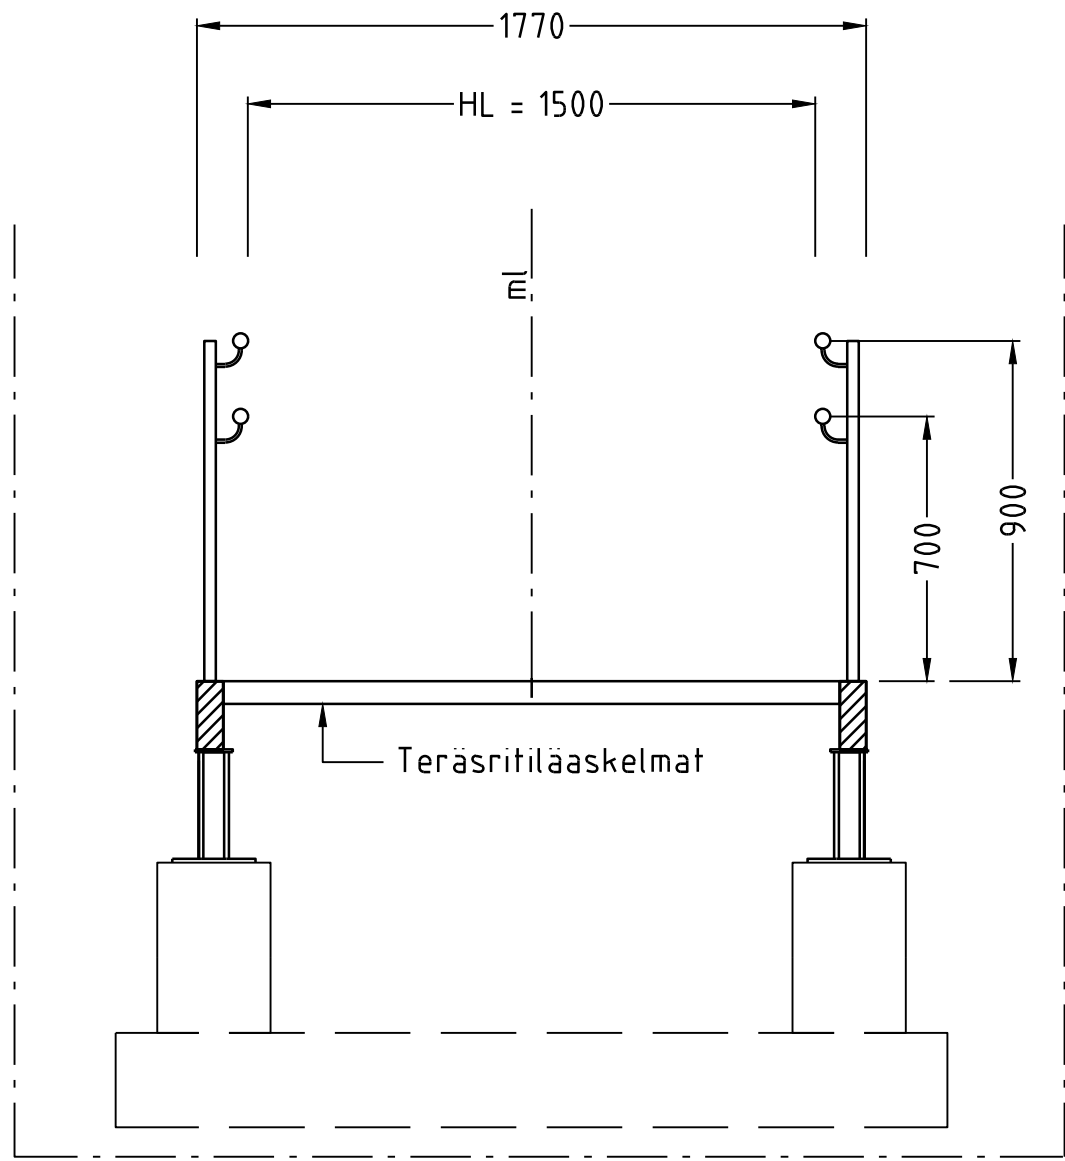

SUUNNITTELUKUORMA: 2,5 kN/m²
KOORDINAATTIJÄRJESTELMÄT: ETRS-GK27, N2000
LAATUVAATIMUKSET: InfraRYL 2024 /2, 12.12.2024
TERÄS: Teräsportaat tehdään toimittajan mitoituksen mukaan.
Rakenteet ja kiinnitysosat kuumasinkittään SFS-EN ISO 1461 mukaisesti.
KAITEET: Kaiteet porrassuunnittelijan suunnitelman mukaan.
Kaiteiden materiaalina on teräs.

TASO 1:50

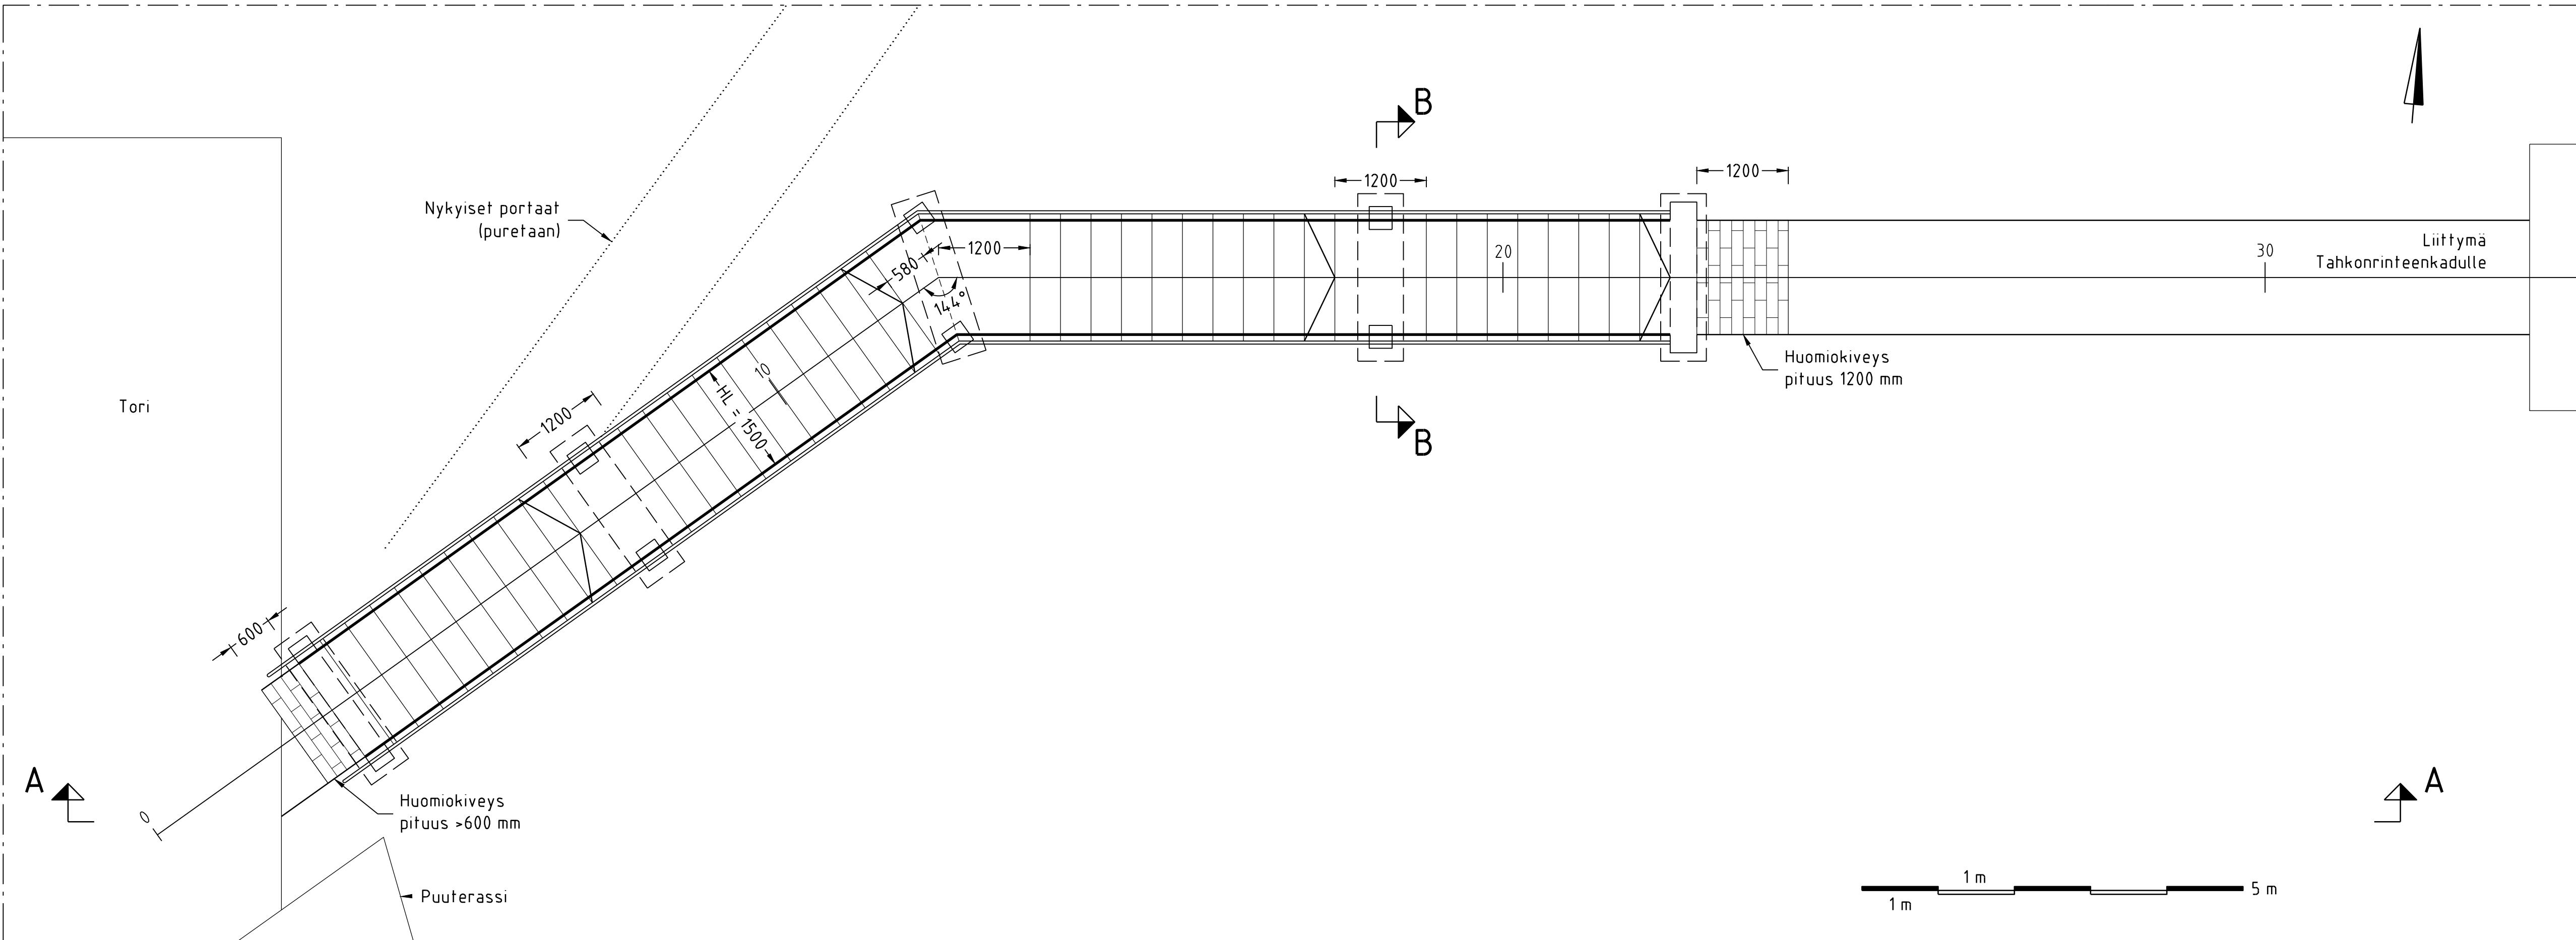

SIJAINKARTTA



Taustakartta © Maanmittauslaitos 2025

KORKEUSJÄRJESTELMÄ N2000
KOORDINAATTIJÄRJESTELMÄ ETRS-GK27
Liite on allekirjoitettu koneellisesti Kuopion kaupungin osiöhallintajärjestelmässä.
Allekirjoituksen oikeellisuuden voi todentaa kirjasta.

C		
B		
A		
MUUTOS/IVYDENNYS	PÄIVÄYS	NIMI
Kohde	Piirustuksen sisältö	Mittakaava
Tahko, Kuopio	TASOKUVA	1:50
TAHKONTORIN PORTAAT	LEIKKAUS A-A	1:50
	POIKKILEIKKAUS B-B	1:20
Piirustustalon YLEISPIRUSTUS		
KUIPIO		
KAUPUNKISUUNNITTELUALUELUUT, KUNNALLISTEKNINEN SUUNNITTELU		
PL 1097 (SUOKATU 42), 70111 KUIPIO		
(017)182 111, www.kuopio.fi		
Päiväys	31.3.2025	Sum. due
Hyv.		Arvio
Asenn. tark.		Projekti
Sum./tark.		Pln. no
Pln.		11
Suunnittelija	Matti Mikkonen	Piirust.
	Henna Ahonen-Väisänen	Henna Ahonen-Väisänen
Projektipäällikkö		