

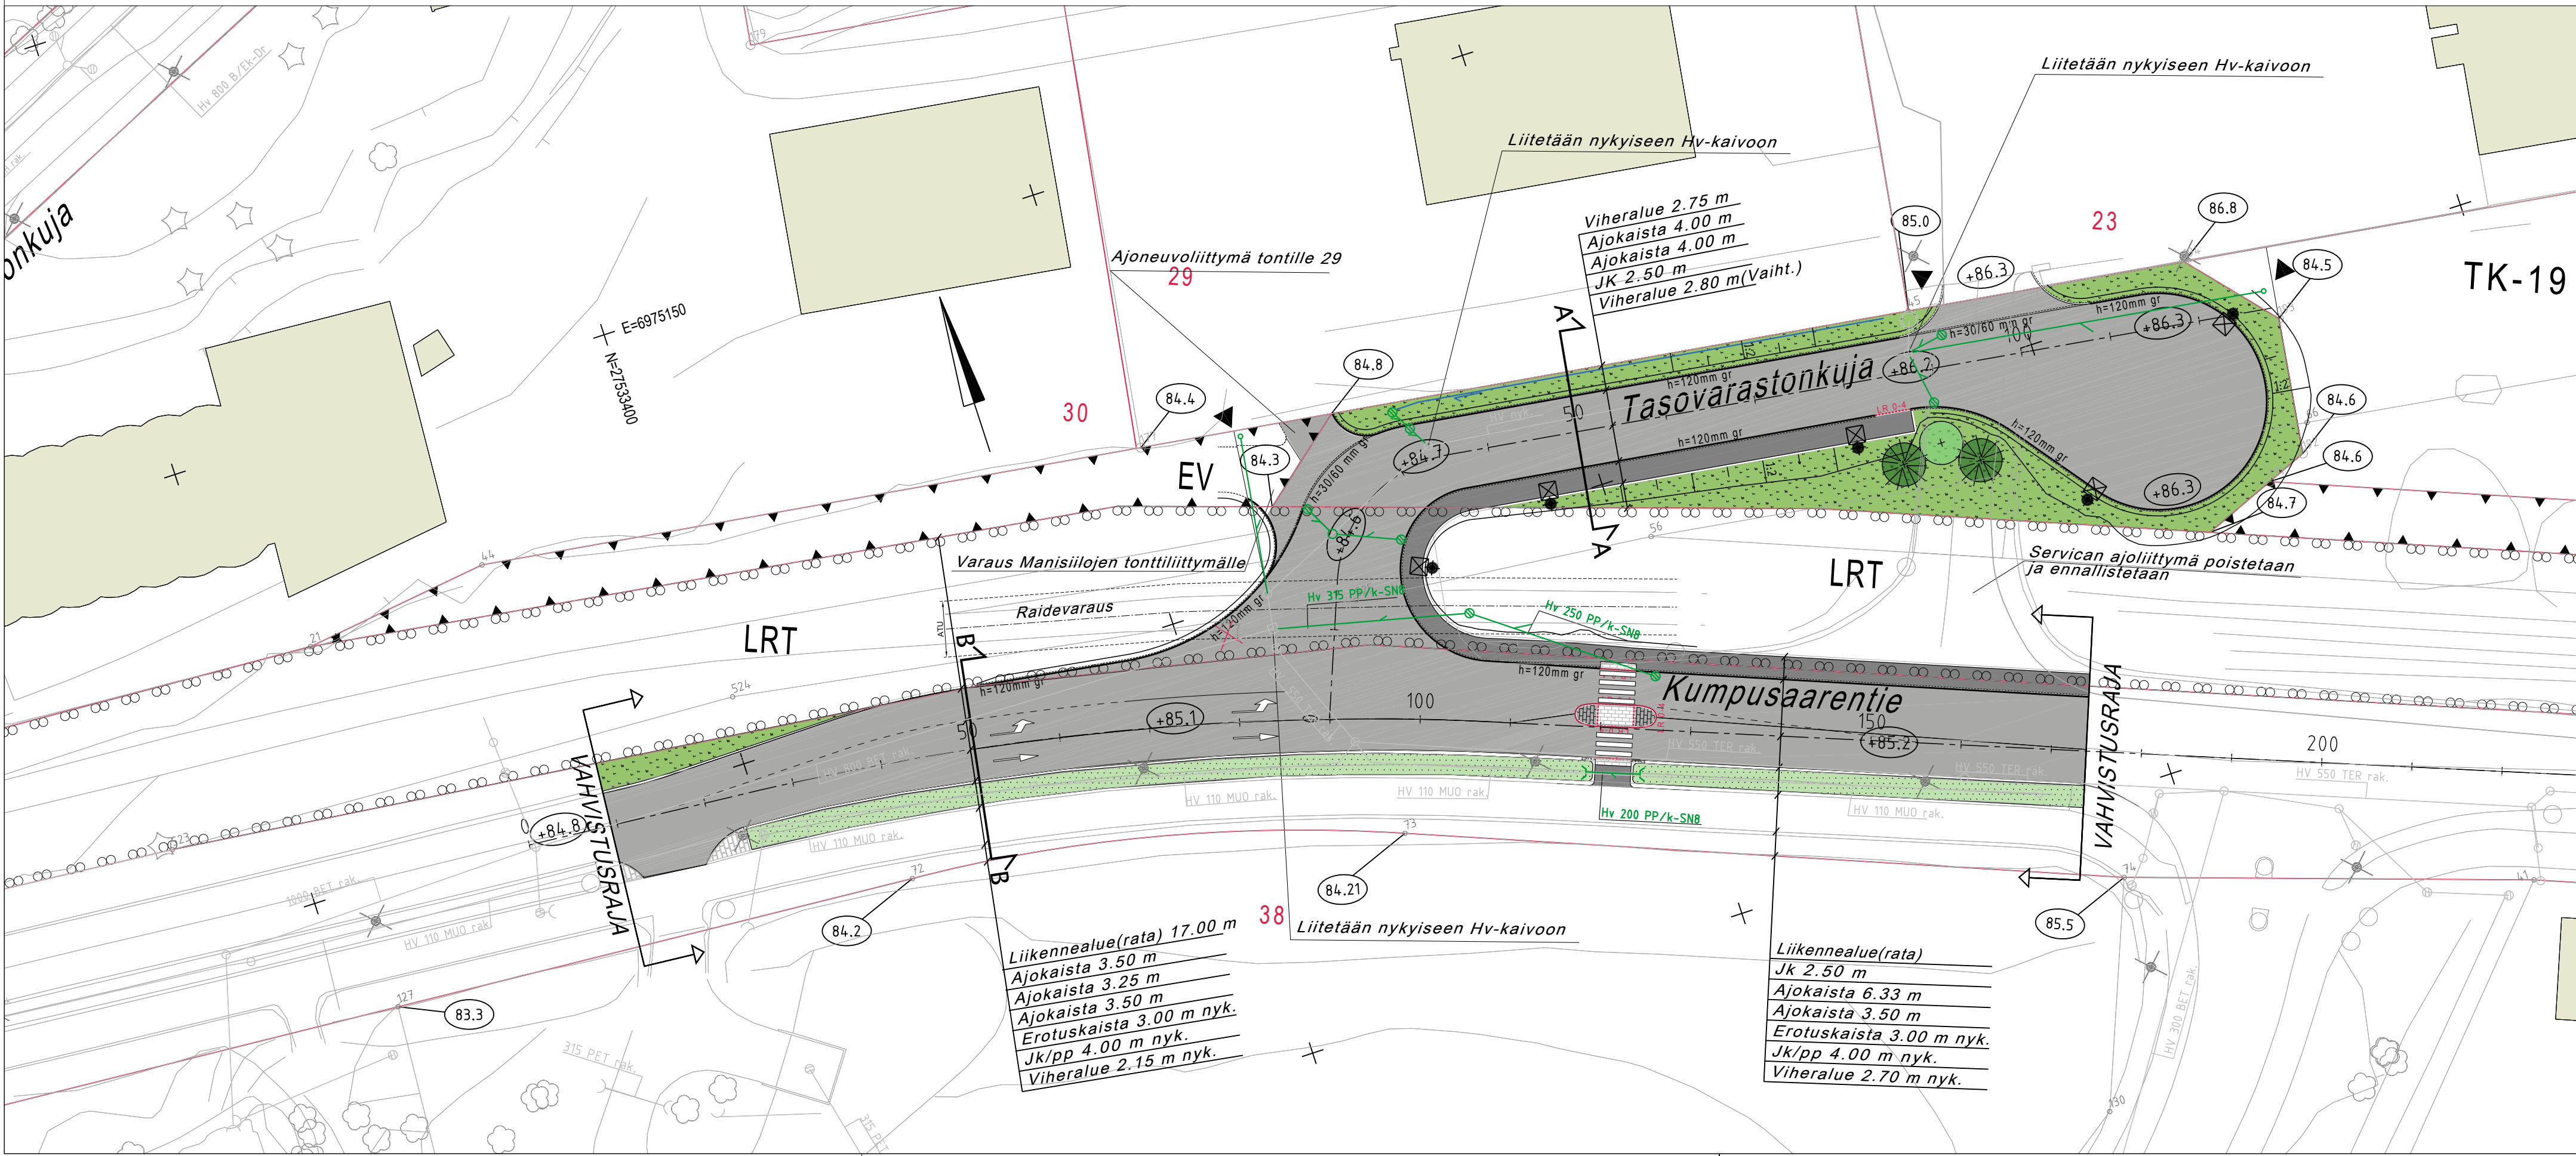


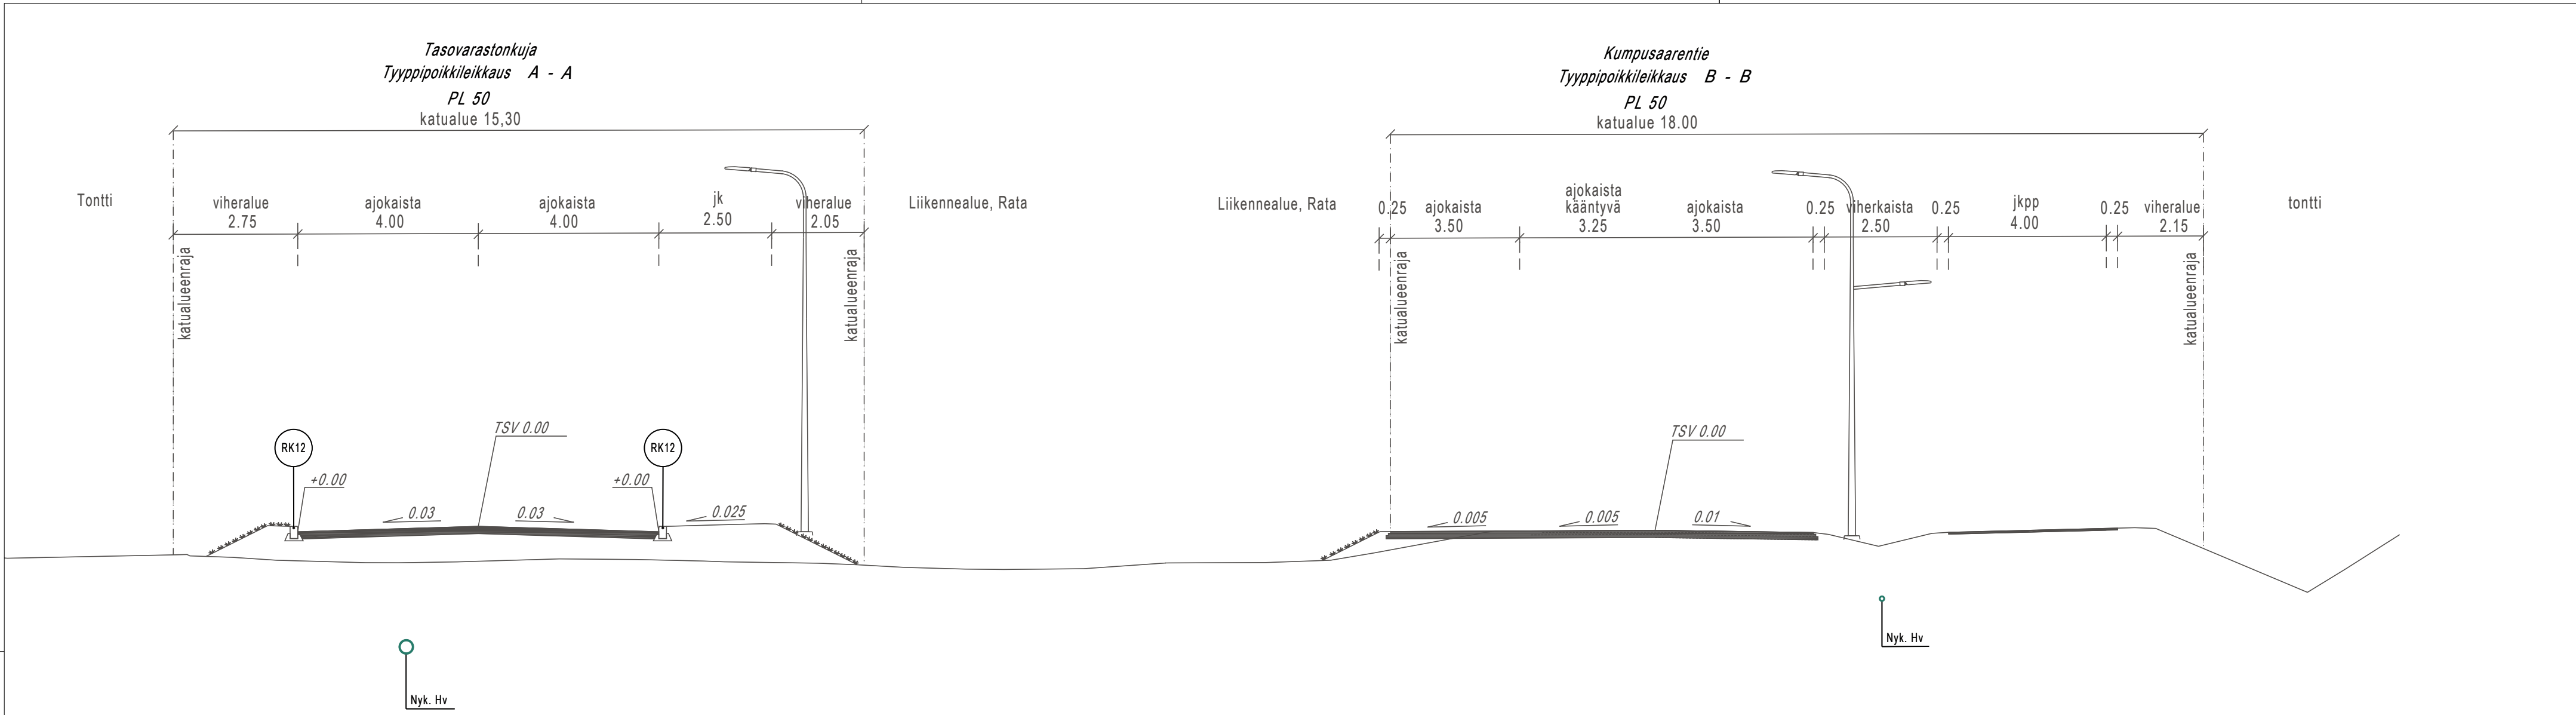

MERKINTÖJEN SELITYKSET

- 50
+86.2
86.8
- Mittalinja, paalutus ja paalulukema
Kadun likim. korkeusasema (TSV)
Tontin likim. nurkkakorko
- Vahvistusraja
- Tyyppi- ja poikkileikkaus
- 22
1
- Kortteli
Tontti
Tonttiviiva
Ajoina, asfalttipäällyste
yhdistetty jalankulku- ja pyöräilyväylä, asfalttipäällyste
Betonikivi, harmaa
Huomiokivi, betoni, valkoinen
Maisemanurmi
Graniittinen reunakivi, näkymä 12 cm
Luiskattu reunakivi, näkymä 0-4 cm
- h=1060 mm gr.
Hulevesikaivo
Huleveden tarkastuskaivo
Hulevesiviemäriputki
Hulevesirumpu
Painanne
Nykyinen hulevesikaivo ja -viemäri
Valaisinpylväs
Nykyinen valaisin
Istutettava lehtipuu
Istutettava havupuu
Poistettava havupuu

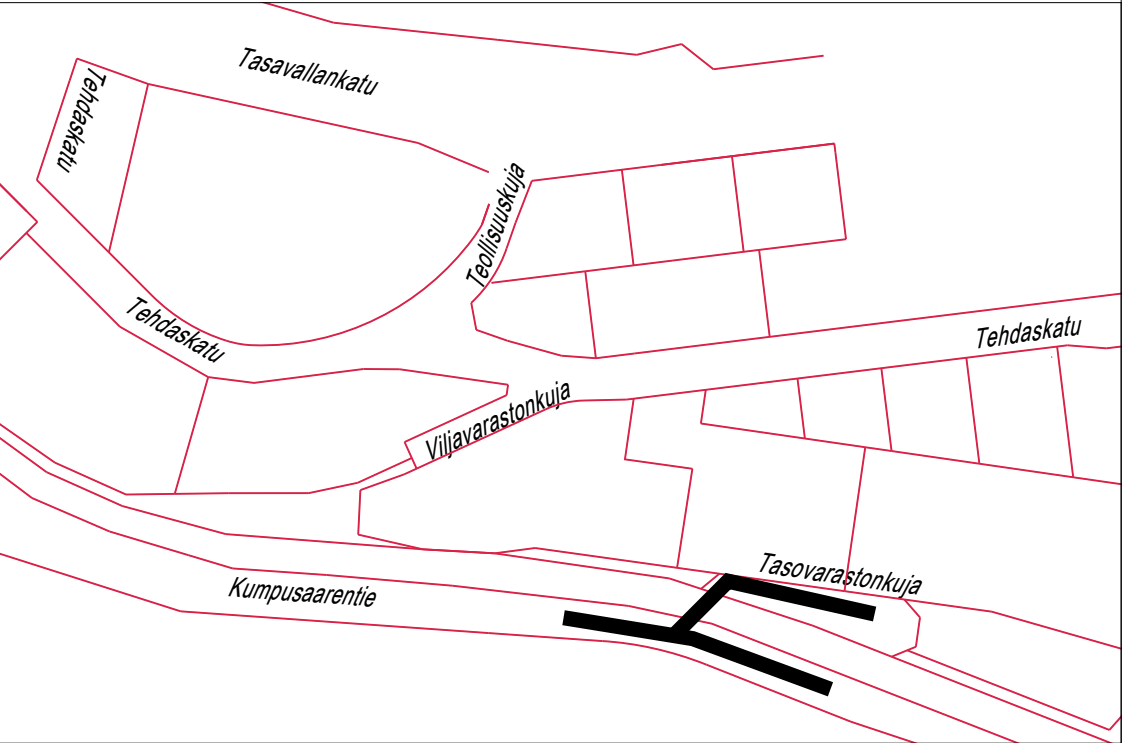

KORKEUSJÄRJESTELMÄ N2000
KOORDINAATTIJÄRJESTELMÄ ETRS-GK27

Liite on allekirjoitettu koneellisesti Kuopion kaupungin asianhallintajärjestelmässä.
Allekirjoituksen oikeellisuuden voi todentaa kirjaamosta.

Kohde HAAPANIEMI 8	Piirustuksen sisältö ASEMAPIIRUSTUS POIKKILEIKKAUKSET	Mittakaava 1:500 1:100
KUMPUSAARENTIE TASOVARASTONKUJAN LIITYMÄN KOHDALLA	Piirustuslaji KATU- JA HULEVESISUUNNITELMA	
KUOPIO KAUPUNKISUUNNITTELUPALVELUT, KUNNALLISTEKINEN SUUNNITTELU PL 1097 (SUOKATU 42), 70111 KUOPIO (017)182 111, www.kuopio.fi	Päiväys 29.9.2025 Hv. A. Räsänen Tark. M. Niskanen Suunn. Piirt.	Suunn. alue 105 As. nro 4659/2025 Projektinro 0268 Pii. nro 2
RAMBOLL Ramboll Finland Oy Puutarhakatu 9 70300 Kuopio puh. 020 755 611	Suunn. ala TKA hyv.	Työnro 1510091196 Piirustusnro 2 Muutos
Suunnittelija Tuomas Turunen	piirt. HKau	tark. Teemu Matilainen
		pvm 29.9.2025