

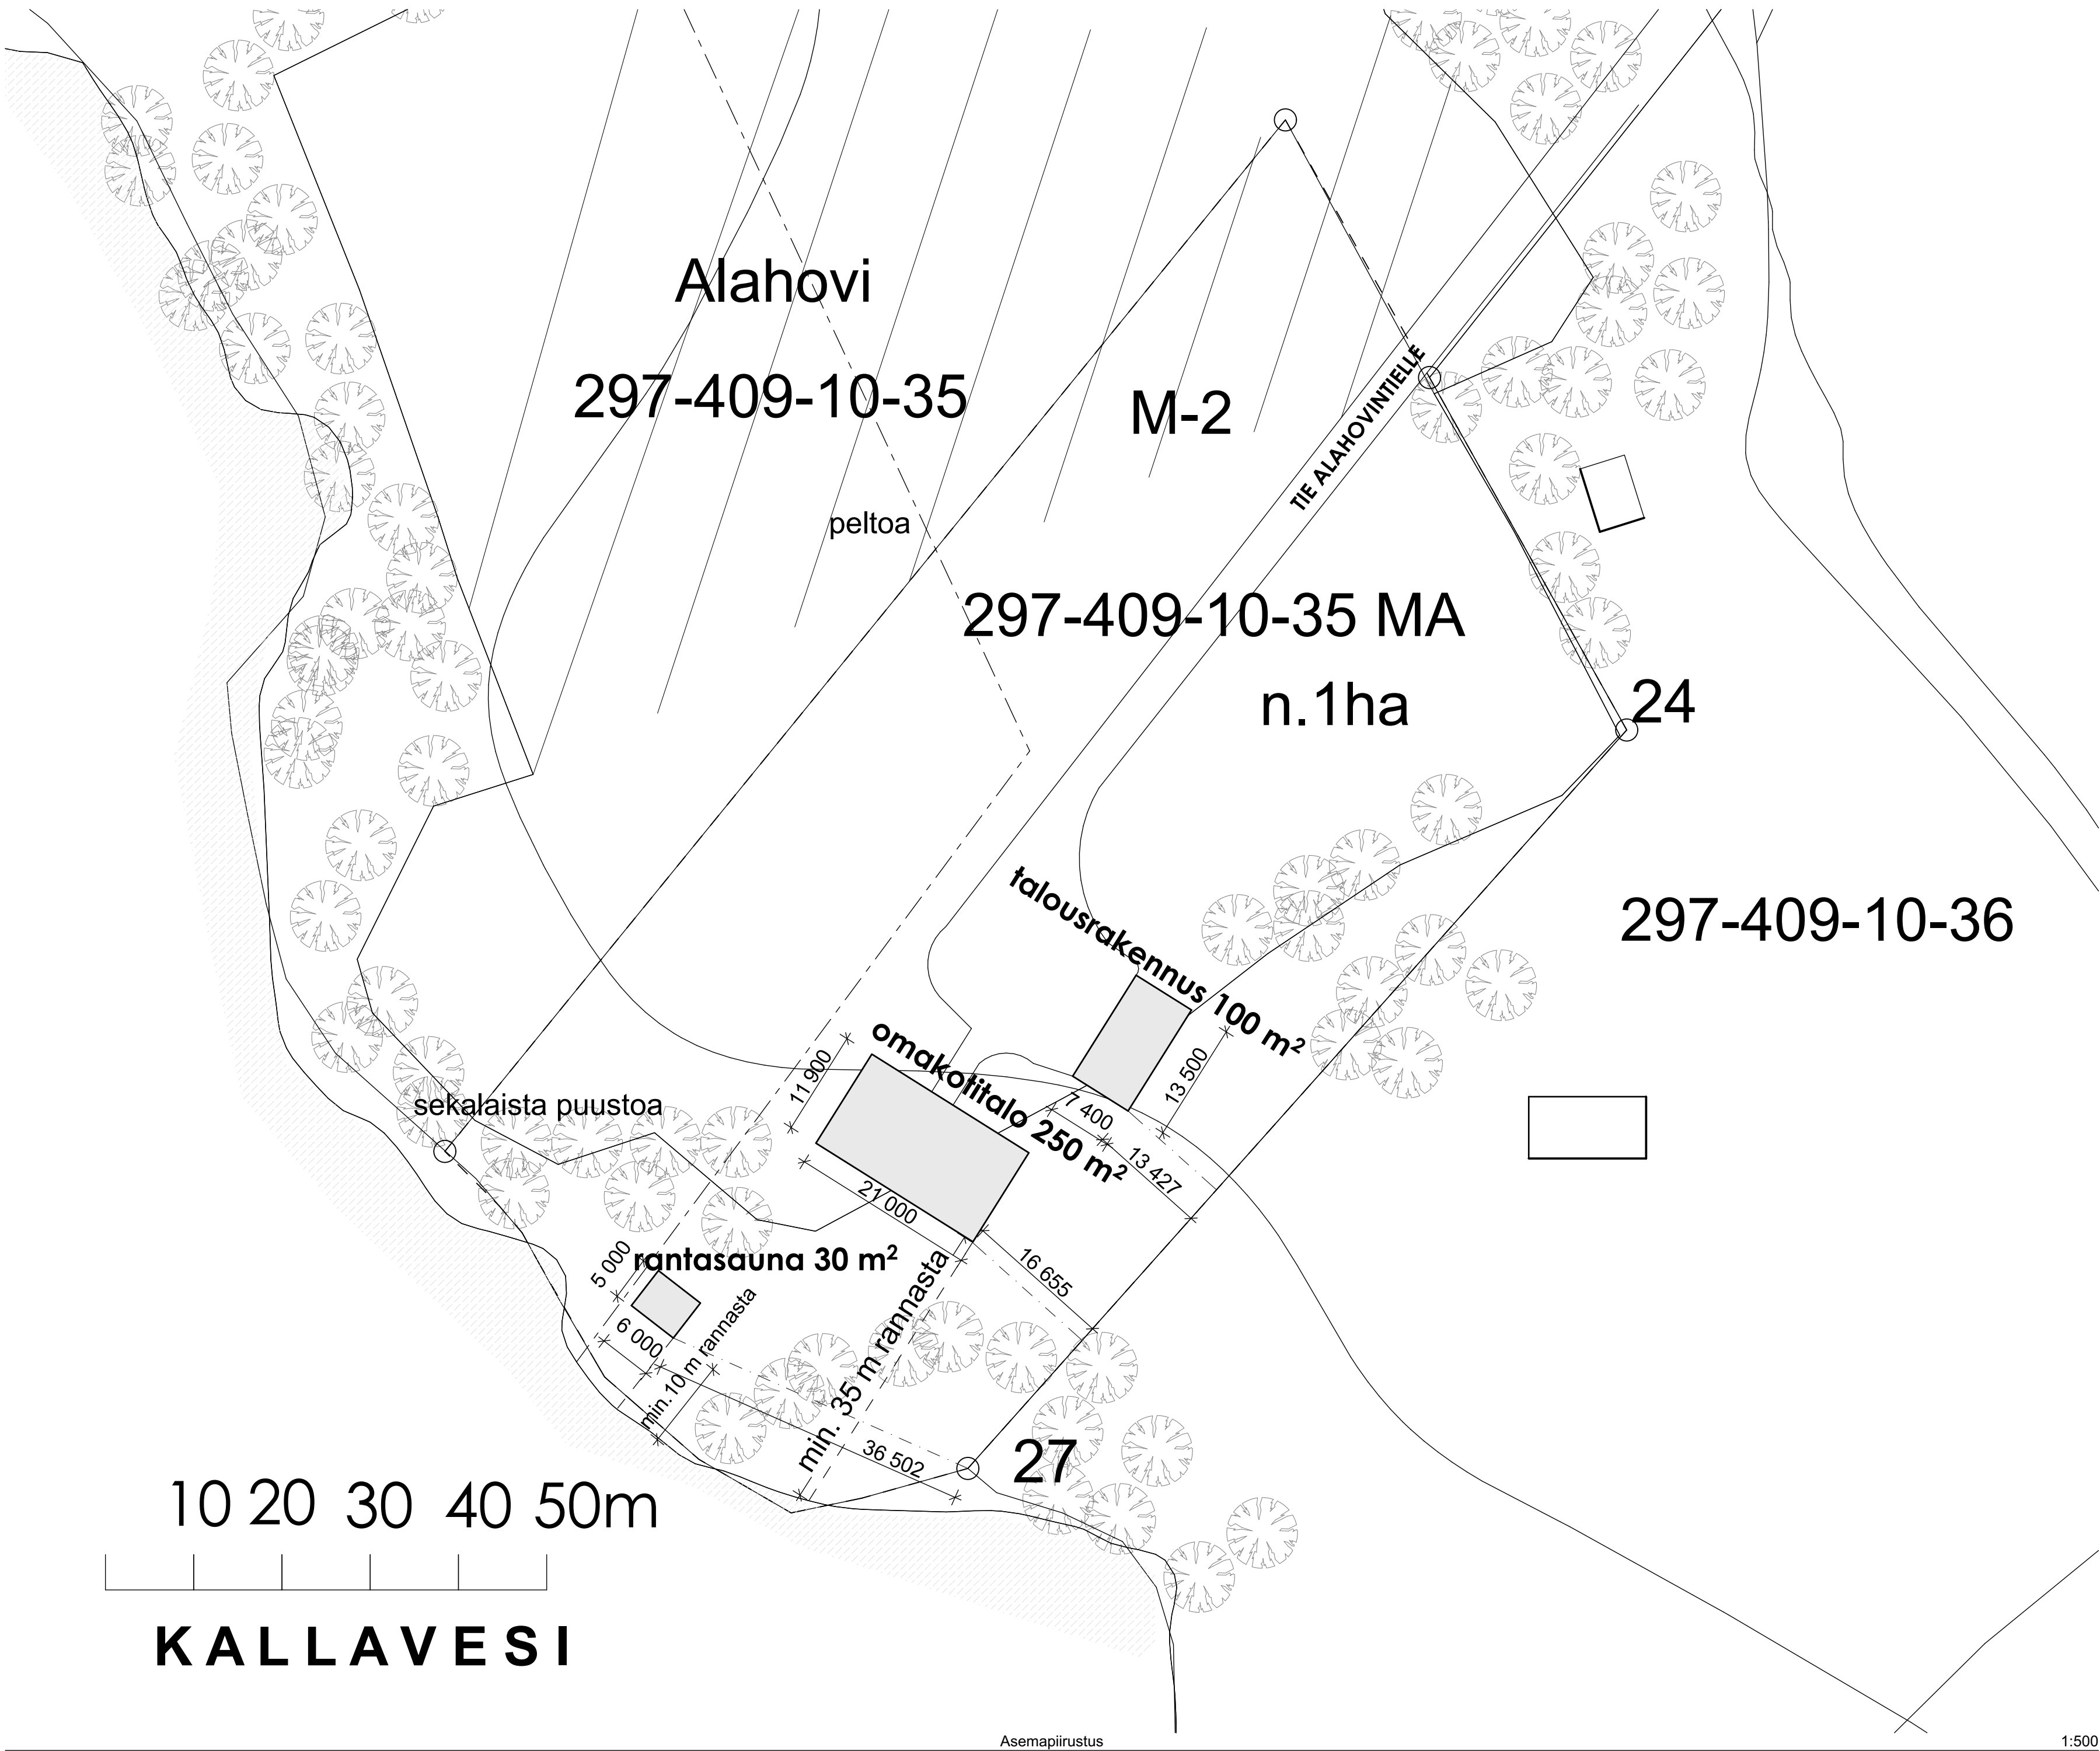


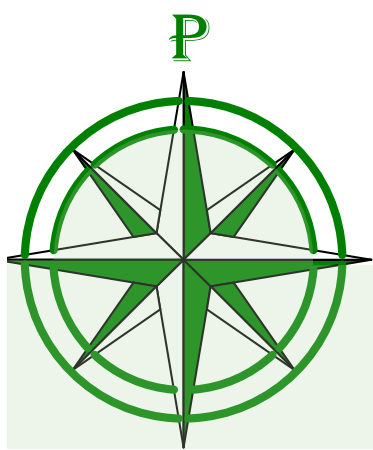

KERROSALA:	
- omakotitalo	250 m2
- talousrakennus	100 m2
- rantasauna	30 m2
yht.	380 m2

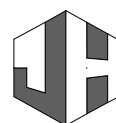

ARKKITEHTUURITOIMISTO
JUKKA HUOTARI OY

N 2000					
Koulu/työ	Korttelitila	Tonttitila	Päätös	Rakennuslupajärjestelmä	Vuorokausi, alustamäärä
409	10	35 MA	PÄÄPIIRUSTUS	uudisrakennus	
Rakennusluokituksen nimi			Rakennusluokituksen oodi		
#Projektin nimi			Alahovintie Kortteji 71130		
Päätöksen sisältö			Suunnitelma		
Asemapiirustus			1:500		
Alahovintie			ARK		
71130 Kortteji			002-01		
Vastuu suunnittelija ja koulutus			Suunnittelija		
Jukka Huotari, RA			Jukka Huotari		
Arkkitehtuuritoimisto Jukka Huotari Oy			Projektin		
			9-9-25		
			13.10.2025		
			Tulotuspaik 28.10.2025 klo 13.37		