
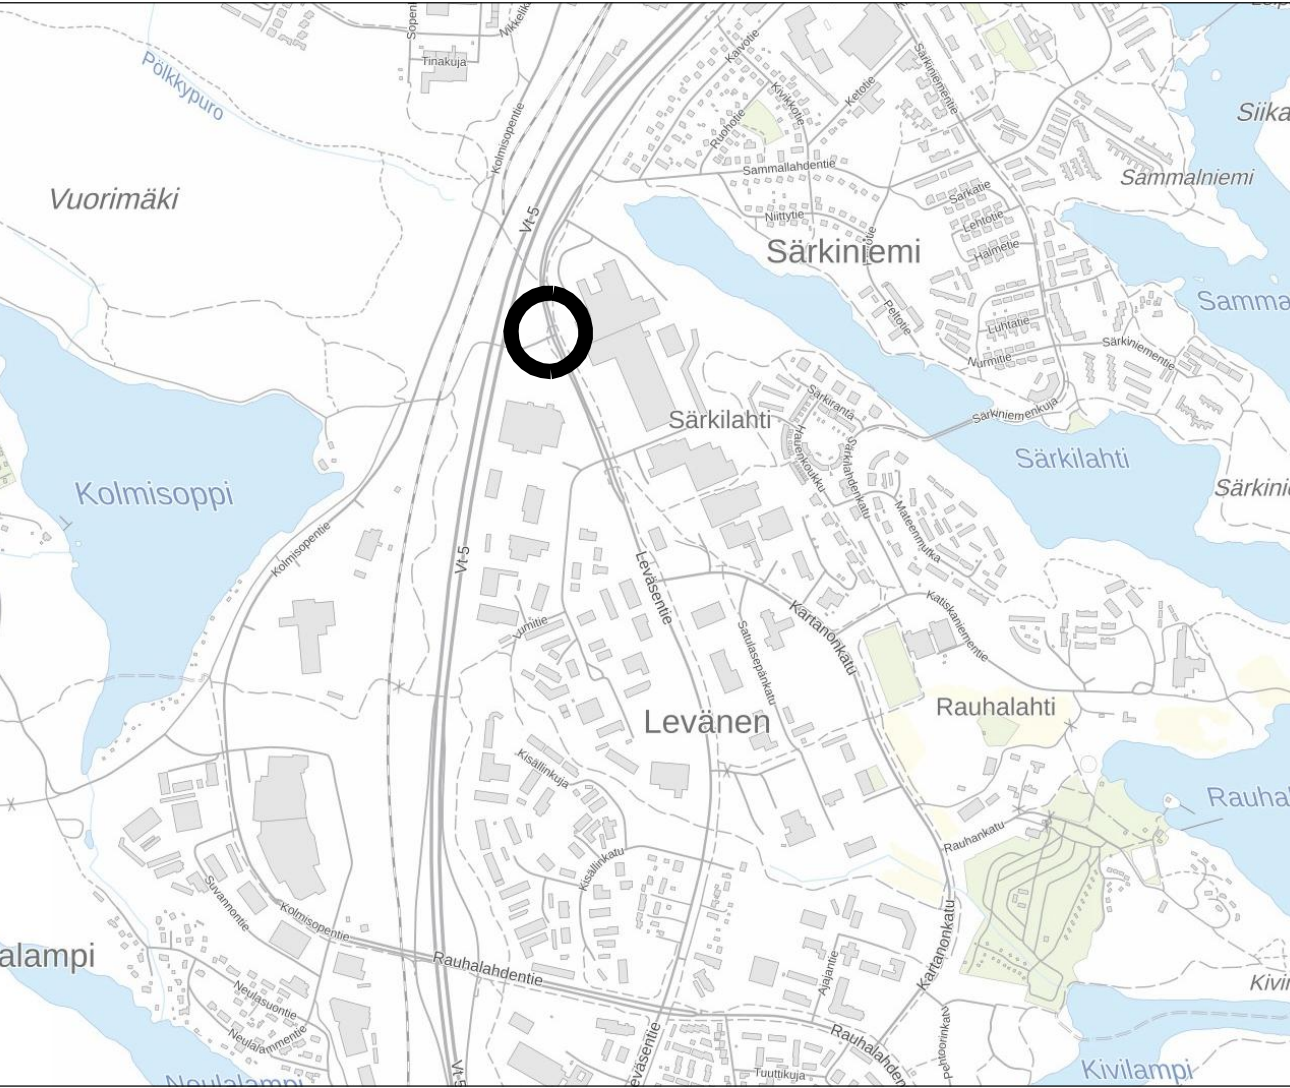


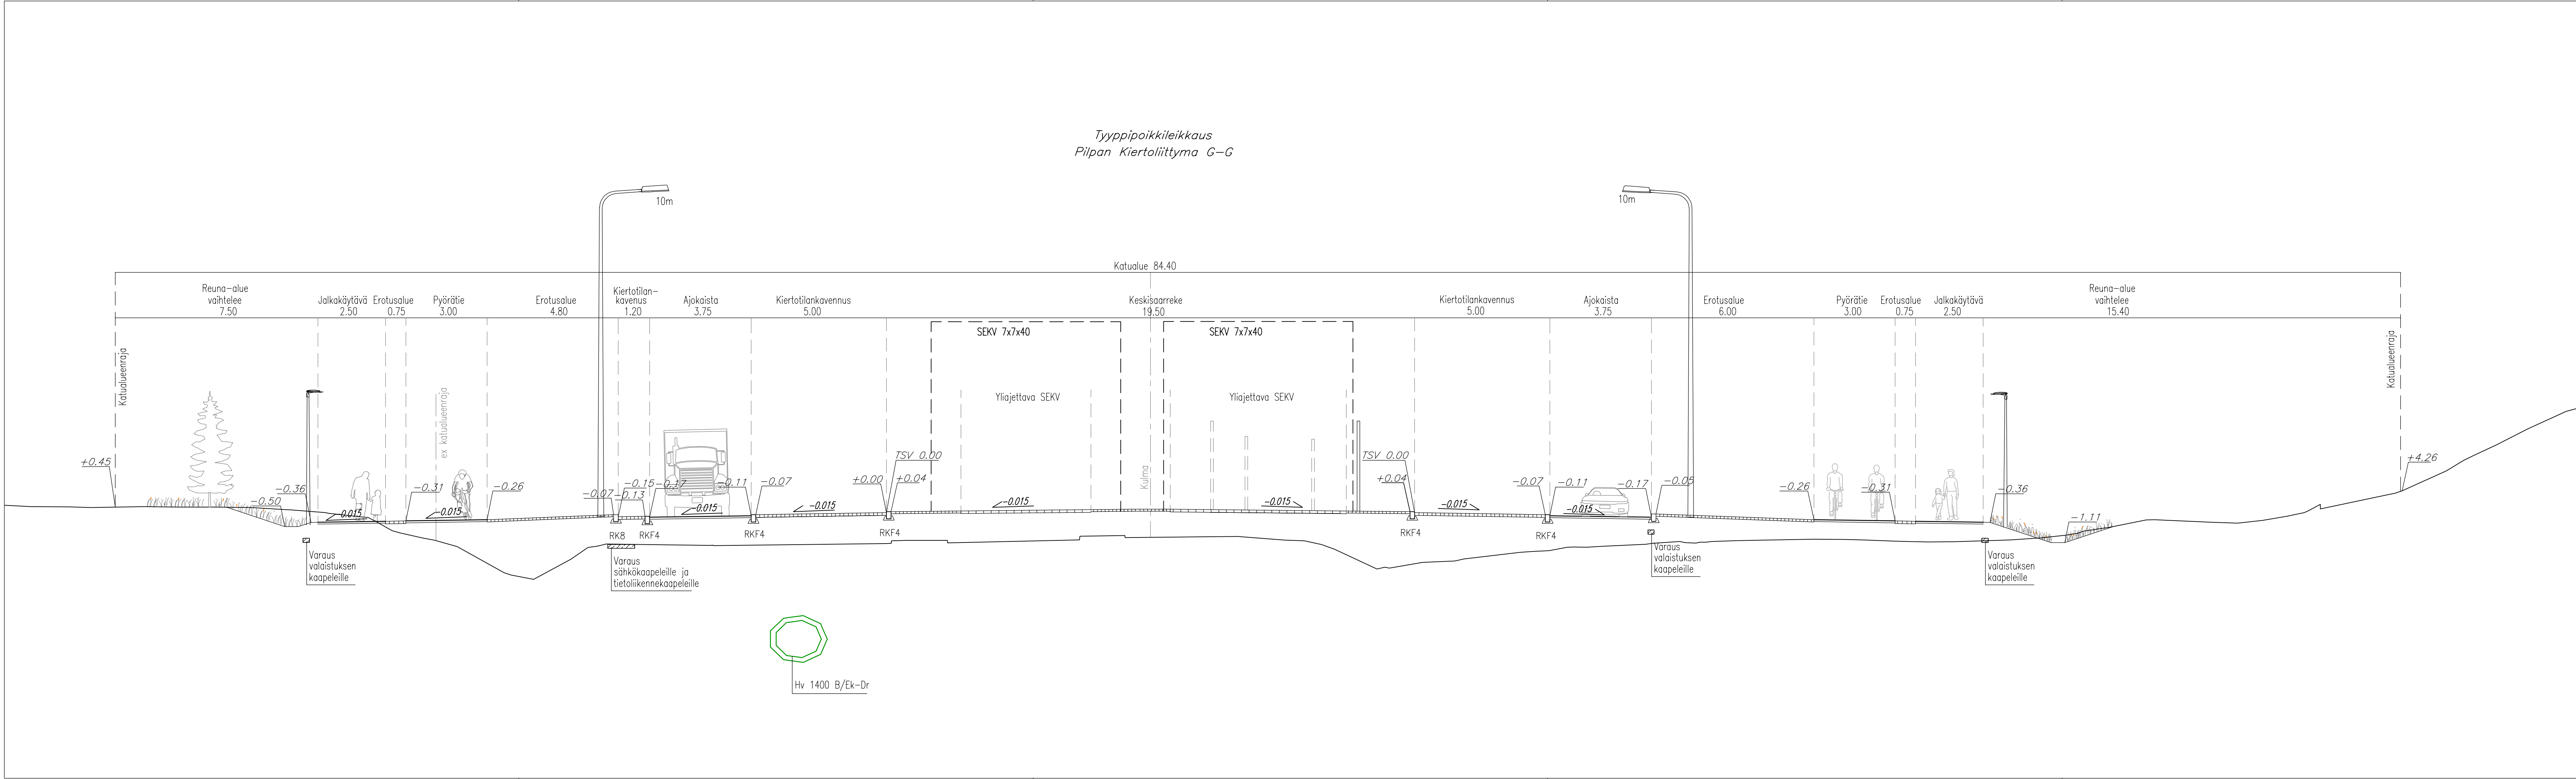

KORKEUSJÄRJESTELMÄ N2000
KOORDINAATTIJÄRJESTELMÄ ETRS-GK27

Liite on allekirjoitettu koneellisesti Kuopion kaupungin asianhallintajärjestelmässä.
Allekirjoituksen oikeellisuuden voi todentaa kirjaamosta.

kuohde

LEVÄNEN 24

LEVÄSENTIE

Välillä Sammallahdentie–Leväsentie 5

KUOPIO

KAUPUNKITEKNIKAN PALVELUT, KUNNALLISTEKNINEN SUUNNITTELU

PL 1097 (SUOKATU 42), 70111 KUOPIO

(017)182 111, www.kuopio.fi

RAMBOLL

Ramboll Finland Oy

Puutarhakatu 9

70300 Kuopio

puh. 020 755 611

Piirustuksen sisältö

POIKKILEIKKAUS

Mittakaava

1:100

Piirustuslaji

KATU– JA HULEVESISUUNNITELMA

Päiväys

15.12.2025

Suunn. alue

249

Hyv.

A. Räsänen

As.no

507/2025

Asemak. tark.

P. Pakarinen,

Projekti

0229

Suunn./Tark.

P. Pakarinen,

T. Kaipainen

Suunn. ala

TKA

Työnro

1510091948

hyv.

Piirustusnro

3

suunnittelija

Tuomas Turunen

piirt.

SKuk

tark.

Teemu Matilainen

pvm

28.11.2025