


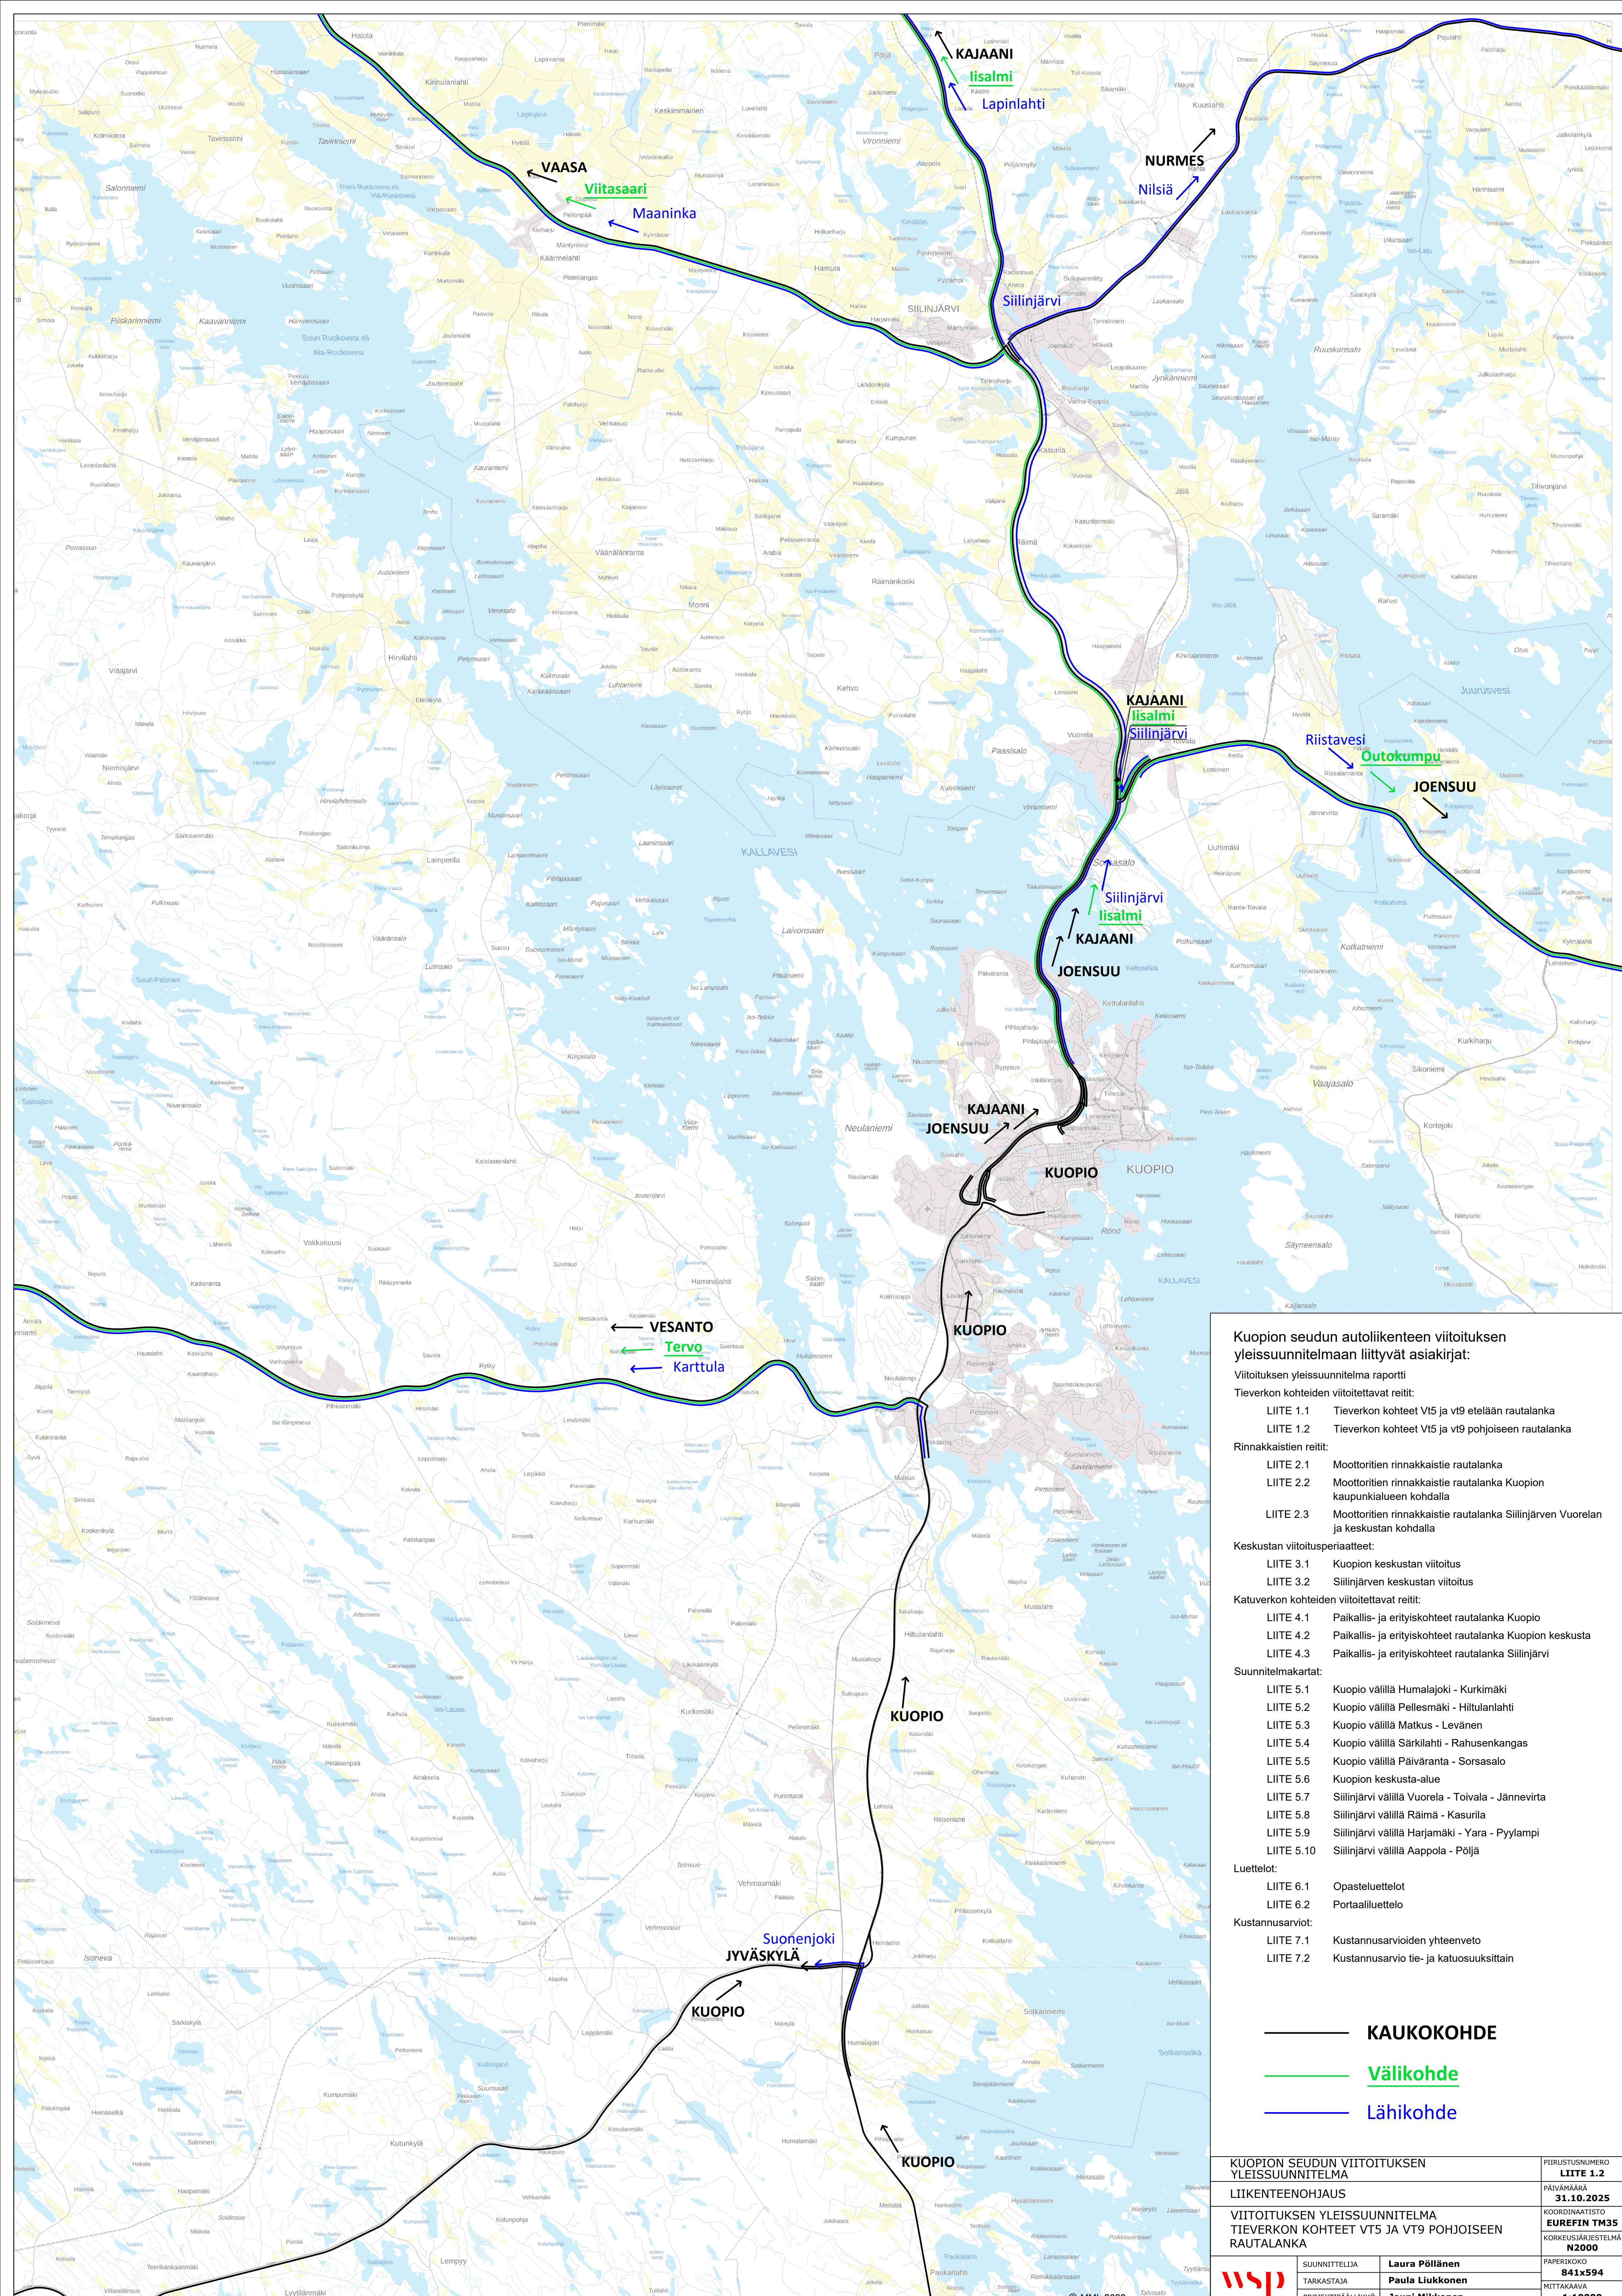

Kuopion seudun autoliikenteen viitoituksen yleissuunnitelmaan liittyvät asiakirjat:

Viitoituksen yleissuunnitelma raportti

Tieverkon kohteiden viitoitettavat reitit:

- LIITE 1.1 Tieverkon kohteet VT5 ja VT9 etelään rautalanka
- LIITE 1.2 Tieverkon kohteet VT5 ja VT9 pohjoiseen rautalanka

Rinnakaistien reitit:

- LIITE 2.1 Moottoritien rinnakaistie rautalanka
- LIITE 2.2 Moottoritien rinnakaistie rautalanka Kuopion kaupunkialueen kohdalla
- LIITE 2.3 Moottoritien rinnakaistie rautalanka Siilinjärven Vuorelan ja keskustan kohdalla

Keskustan viitoitusperiaatteet:

- LIITE 3.1 Kuopion keskustan viitoitus
- LIITE 3.2 Siilinjärven keskustan viitoitus

Katuverkon kohteiden viitoitettavat reitit:

- LIITE 4.1 Paikallis- ja erityiskohteet rautalanka Kuopio
- LIITE 4.2 Paikallis- ja erityiskohteet rautalanka Kuopion keskusta
- LIITE 4.3 Paikallis- ja erityiskohteet rautalanka Siilinjärvi

Suunnitelmakartat:

- LIITE 5.1 Kuopio välillä Humalajoki - Kurkimäki
- LIITE 5.2 Kuopio välillä Pellesmäki - Hiitulanlahti
- LIITE 5.3 Kuopio välillä Matkus - Levänen
- LIITE 5.4 Kuopio välillä Särkilähti - Rahusen kangas
- LIITE 5.5 Kuopio välillä Päiväranta - Sorsasalo
- LIITE 5.6 Kuopion keskusta-alue
- LIITE 5.7 Siilinjärvi välillä Vuorela - Toivala - Jännevirta
- LIITE 5.8 Siilinjärvi välillä Raimä - Kasurila
- LIITE 5.9 Siilinjärvi välillä Harjamäki - Yara - Pyyhlampi
- LIITE 5.10 Siilinjärvi välillä Aappala - Poljä

Luettelo:

- LIITE 6.1 Opasteluettelot
- LIITE 6.2 Portaalluettelo

Kustannusarvot:

- LIITE 7.1 Kustannusarvojen yhteenveto
- LIITE 7.2 Kustannusarvio tie- ja katusuukittain

KAUKOKOHDE

Välikohde

Lähikohde

KUOPION SEUDUN VIITOITUKSEN YLEISSUUNNITELMA		PIIRUSTUSNUMERO	
LIITE 1.2		LIITE 1.2	
LIIKENTEENOHJAUS			
VIITOITUKSEN YLEISSUUNNITELMA		PAIVÄMÄÄRÄ	
TIEVERKON KOHTEET VT5 JA VT9 POHJOISEN RAUTALANKA		31.10.2025	
		KOORDINAATISTO	
		EUREFIN TM35	
		KORKEUSJÄRJESTELMÄ	
		N2000	
	SUUNNITTELIJA	Laura Pöllänen	PAPERIKOKO
	TARKASTAJA	Paula Liukkonen	841x594
	PROJEKTIPÄÄLLIKKÖ	Jouni Mikkonen	MITTAKAAVA
			1:10000