


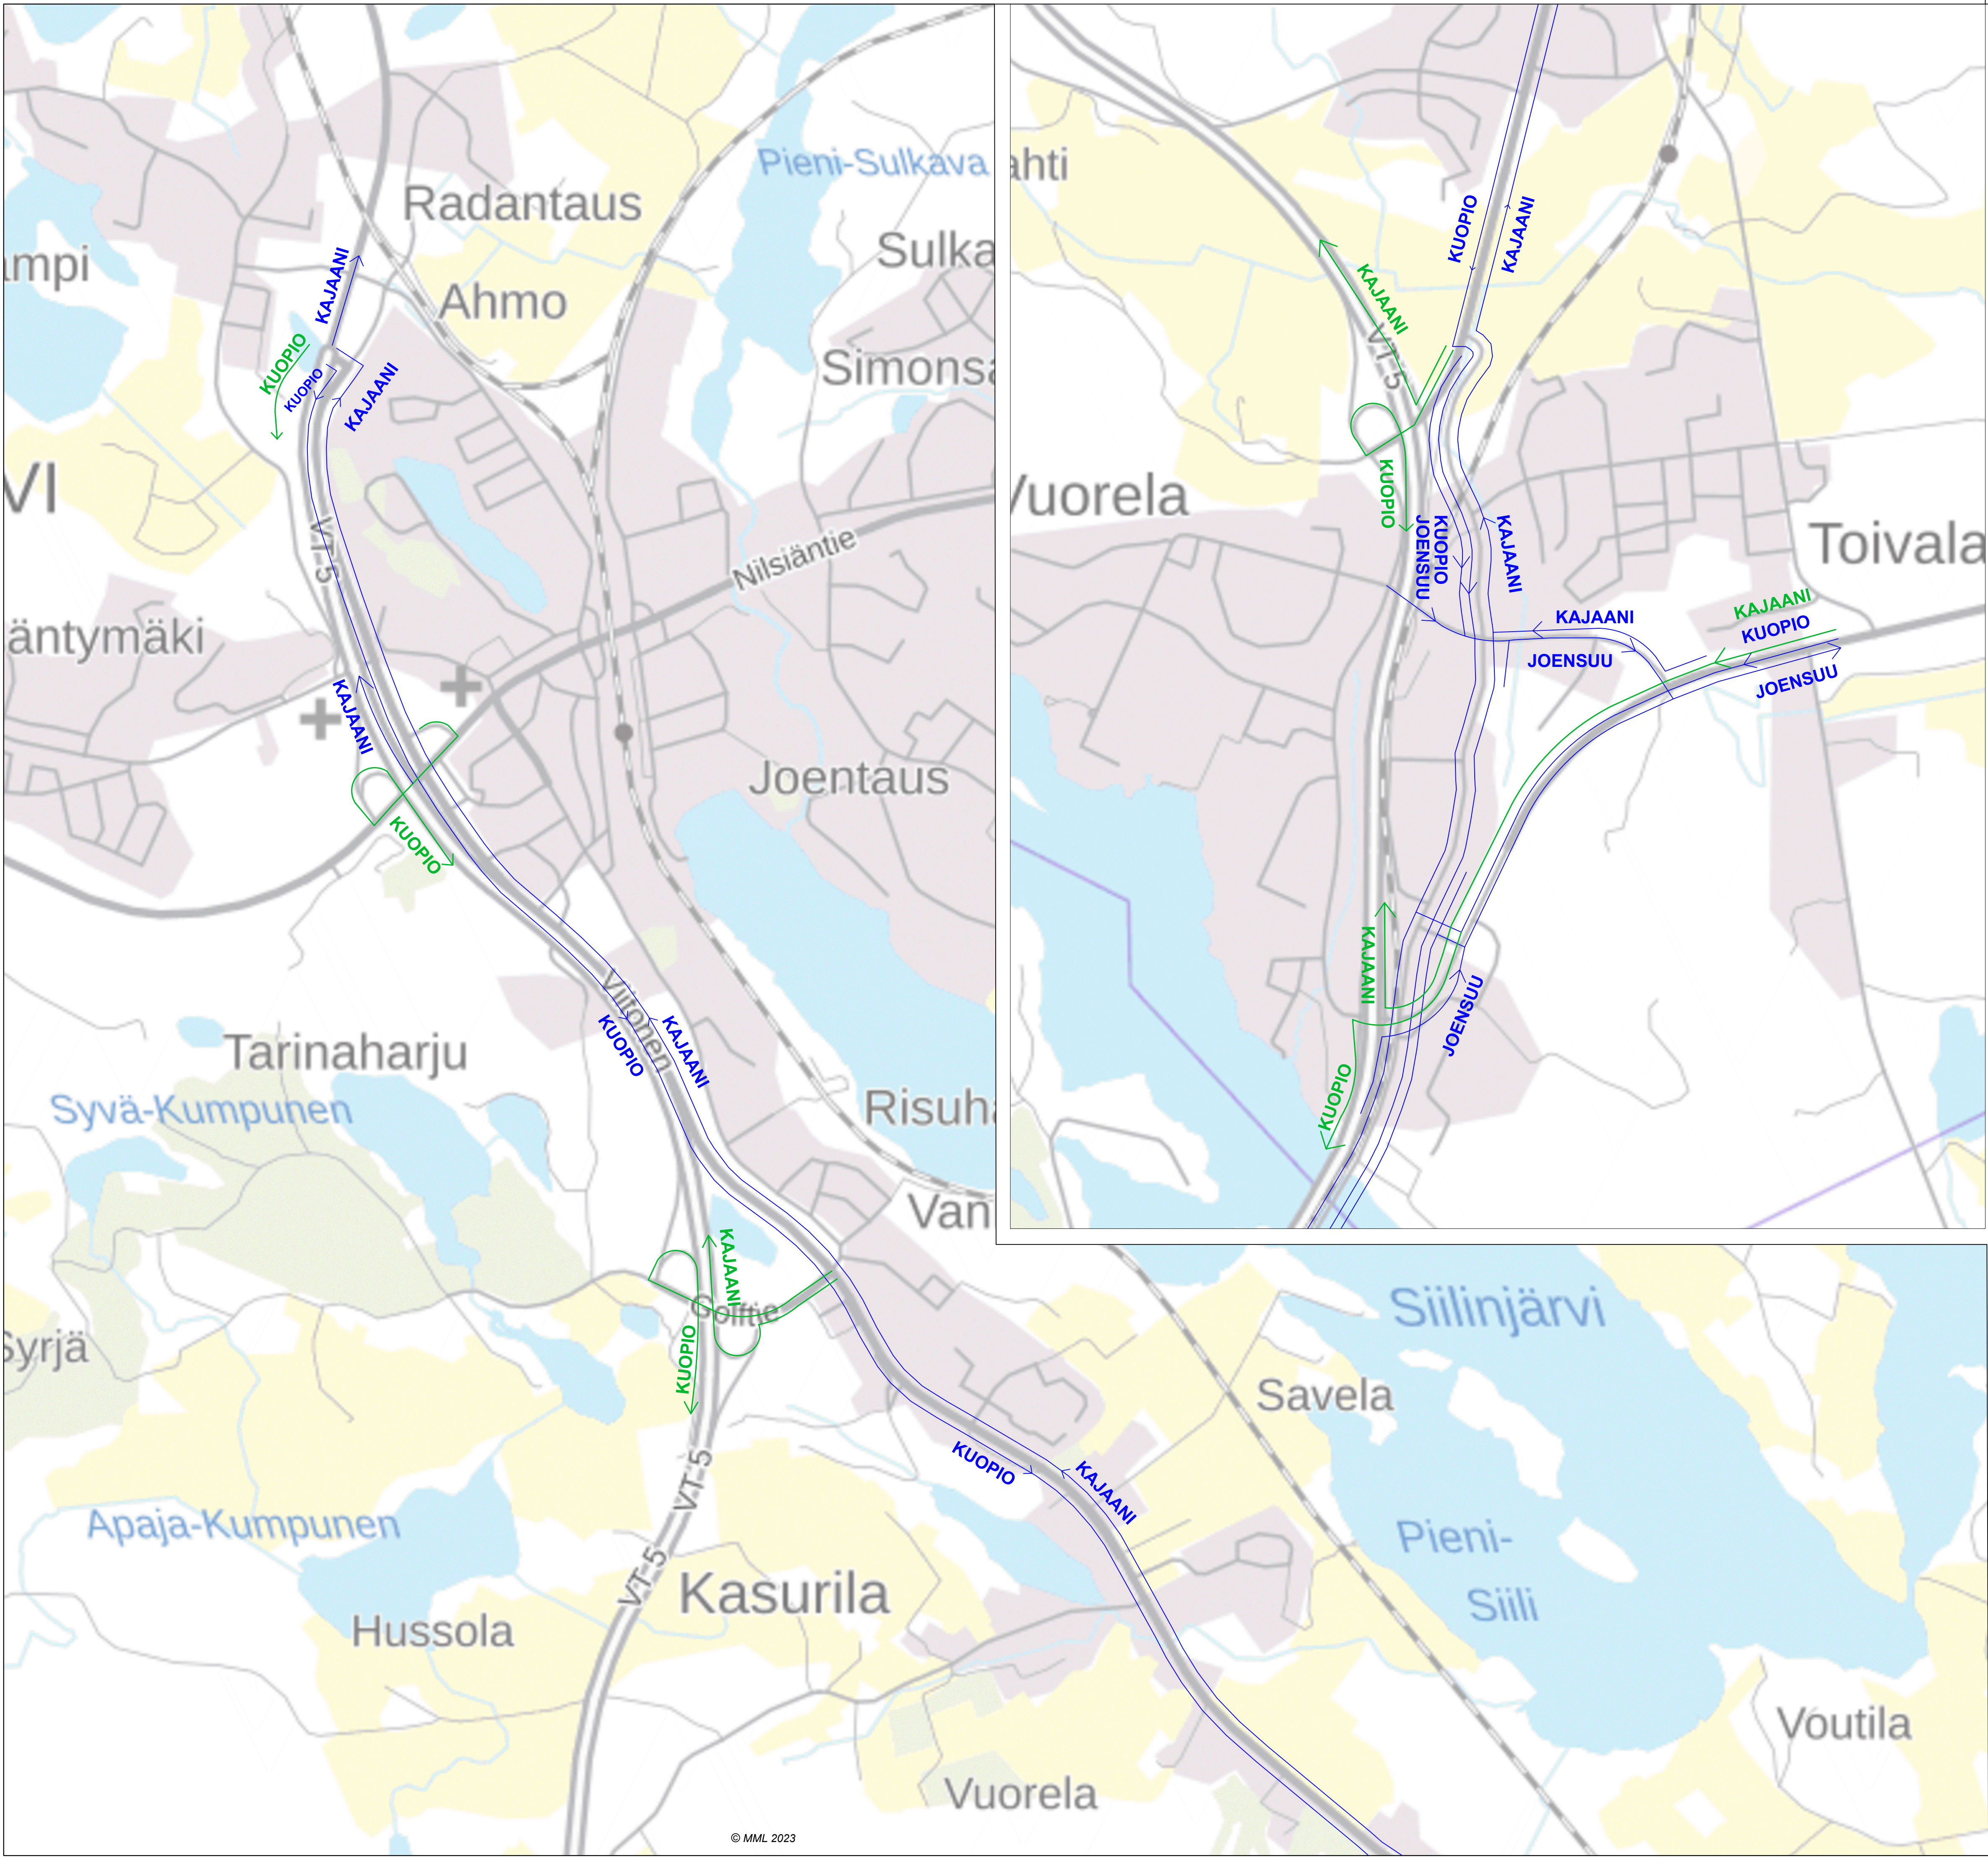

Kuopion seudun autoliikenteen viitoituksen yleissuunnitelmaan liittyvät asiakirjat:

- Viitoituksen yleissuunnitelma raportti
- Tieverkon kohteiden viitoitettavat reitit:
- LIITE 1.1 Tieverkon kohteet Vt5 ja vt9 etelään rautalanka
 - LIITE 1.2 Tieverkon kohteet Vt5 ja vt9 pohjoiseen rautalanka
- Rinnakkaistien reitit:
- LIITE 2.1 Moottoritien rinnakkaistie rautalanka
 - LIITE 2.2 Moottoritien rinnakkaistie rautalanka Kuopion kaupunkialueen kohdalla
 - LIITE 2.3 Moottoritien rinnakkaistie rautalanka Siilinjärven Vuorelan ja keskustan kohdalla

- Keskustan viitoitusperiaatteet:
- LIITE 3.1 Kuopion keskustan viitoitus
 - LIITE 3.2 Siilinjärven keskustan viitoitus

- Katuverkon kohteiden viitoitettavat reitit:
- LIITE 4.1 Paikallis- ja erityiskohteet rautalanka Kuopio
 - LIITE 4.2 Paikallis- ja erityiskohteet rautalanka Kuopion keskusta
 - LIITE 4.3 Paikallis- ja erityiskohteet rautalanka Siilinjärvi

- Suunnitelmakartat:
- LIITE 5.1 Kuopio välillä Humalajoki - Kurkimäki
 - LIITE 5.2 Kuopio välillä Pellesmäki - Hiltulanlahti
 - LIITE 5.3 Kuopio välillä Matkus - Levänen
 - LIITE 5.4 Kuopio välillä Särkilahti - Rahusenkangas
 - LIITE 5.5 Kuopio välillä Päiväranta - Sorsasalo
 - LIITE 5.6 Kuopion keskusta-alue
 - LIITE 5.7 Siilinjärvi välillä Vuorela - Toivala - Jännevirta
 - LIITE 5.8 Siilinjärvi välillä Räimä - Kasurila
 - LIITE 5.9 Siilinjärvi välillä Harjamäki - Yara - Pyylampi
 - LIITE 5.10 Siilinjärvi välillä Aappola - Pöljä

- Luettelot:
- LIITE 6.1 Opasteluettelo
 - LIITE 6.2 Portaaliuettelo

- Kustannusarviot:
- LIITE 7.1 Kustannusarvioiden yhteenveto
 - LIITE 7.2 Kustannusarvio tie- ja katuosuuksittain

Suunnitelma on laadittu käyttäen tieliikenteen viitoituksen suunnittelu -ohjeen luonnosta 11.5.2023.

Kaikkien merkkien lopullinen mitoitus on tarkistettava rakennussuunnittelu vaiheessa, koska ohjelmistoissa on ollut vielä suunnitelman laatimisen aikaan opasteiden mitoitukseen liittyviä ongelmia.

Pdf on rakennettu niin, että cad:n tasot saa näkyviin esim. PDF XChange -ohjelmistolla valikosta Näytä/View->Ruudut/Panes -> Tasot/Layers tai pikanäppäinyhdistelmällä CTRL+L.

Tasojen tultua näkyviin voi tasoja sammuttaa näkyvistä "sammuttamalla lampun" tai valitsemalla useita sammutettavia tasoja ja valitsemalla hiiren oikealla avautuvasta valikosta Piilota valitut tasot/Hide Selected Layers.

Merkinnät:

- Sinisellä viitoitettava rinnakkaistien kaukokohde
- Vihreällä viitoitettava valtatien kaukokohde

KUOPION SEUDUN VIITOITUKSEN YLEISSUUNNITELMA			PIIRUSTUSNUMERO
LIIKENTEENOHJAUS			LIITE 2.2
VIITOITUKSEN YLEISSUUNNITELMA MOOTTORITIE RINNAKKAISTIE RAUTALANKA SIILINJÄRVEN VUORELAN JA KESKUSTAN KOHDALLA			PÄIVÄMÄÄRÄ 31.10.2025
			KOORDINAATISTO EUREFIN TM35
			KORKEUSJÄRJESTELMÄ N2000
	SUUNNITTELIJA	Laura Pöllänen	PAPERIKOKO 841x594
	TARKASTAJA	Paula Liukkonen	MITTAKAAVA
	PROJEKTIPÄÄLLIKKÖ	Jouni Mikkonen	1:10000