


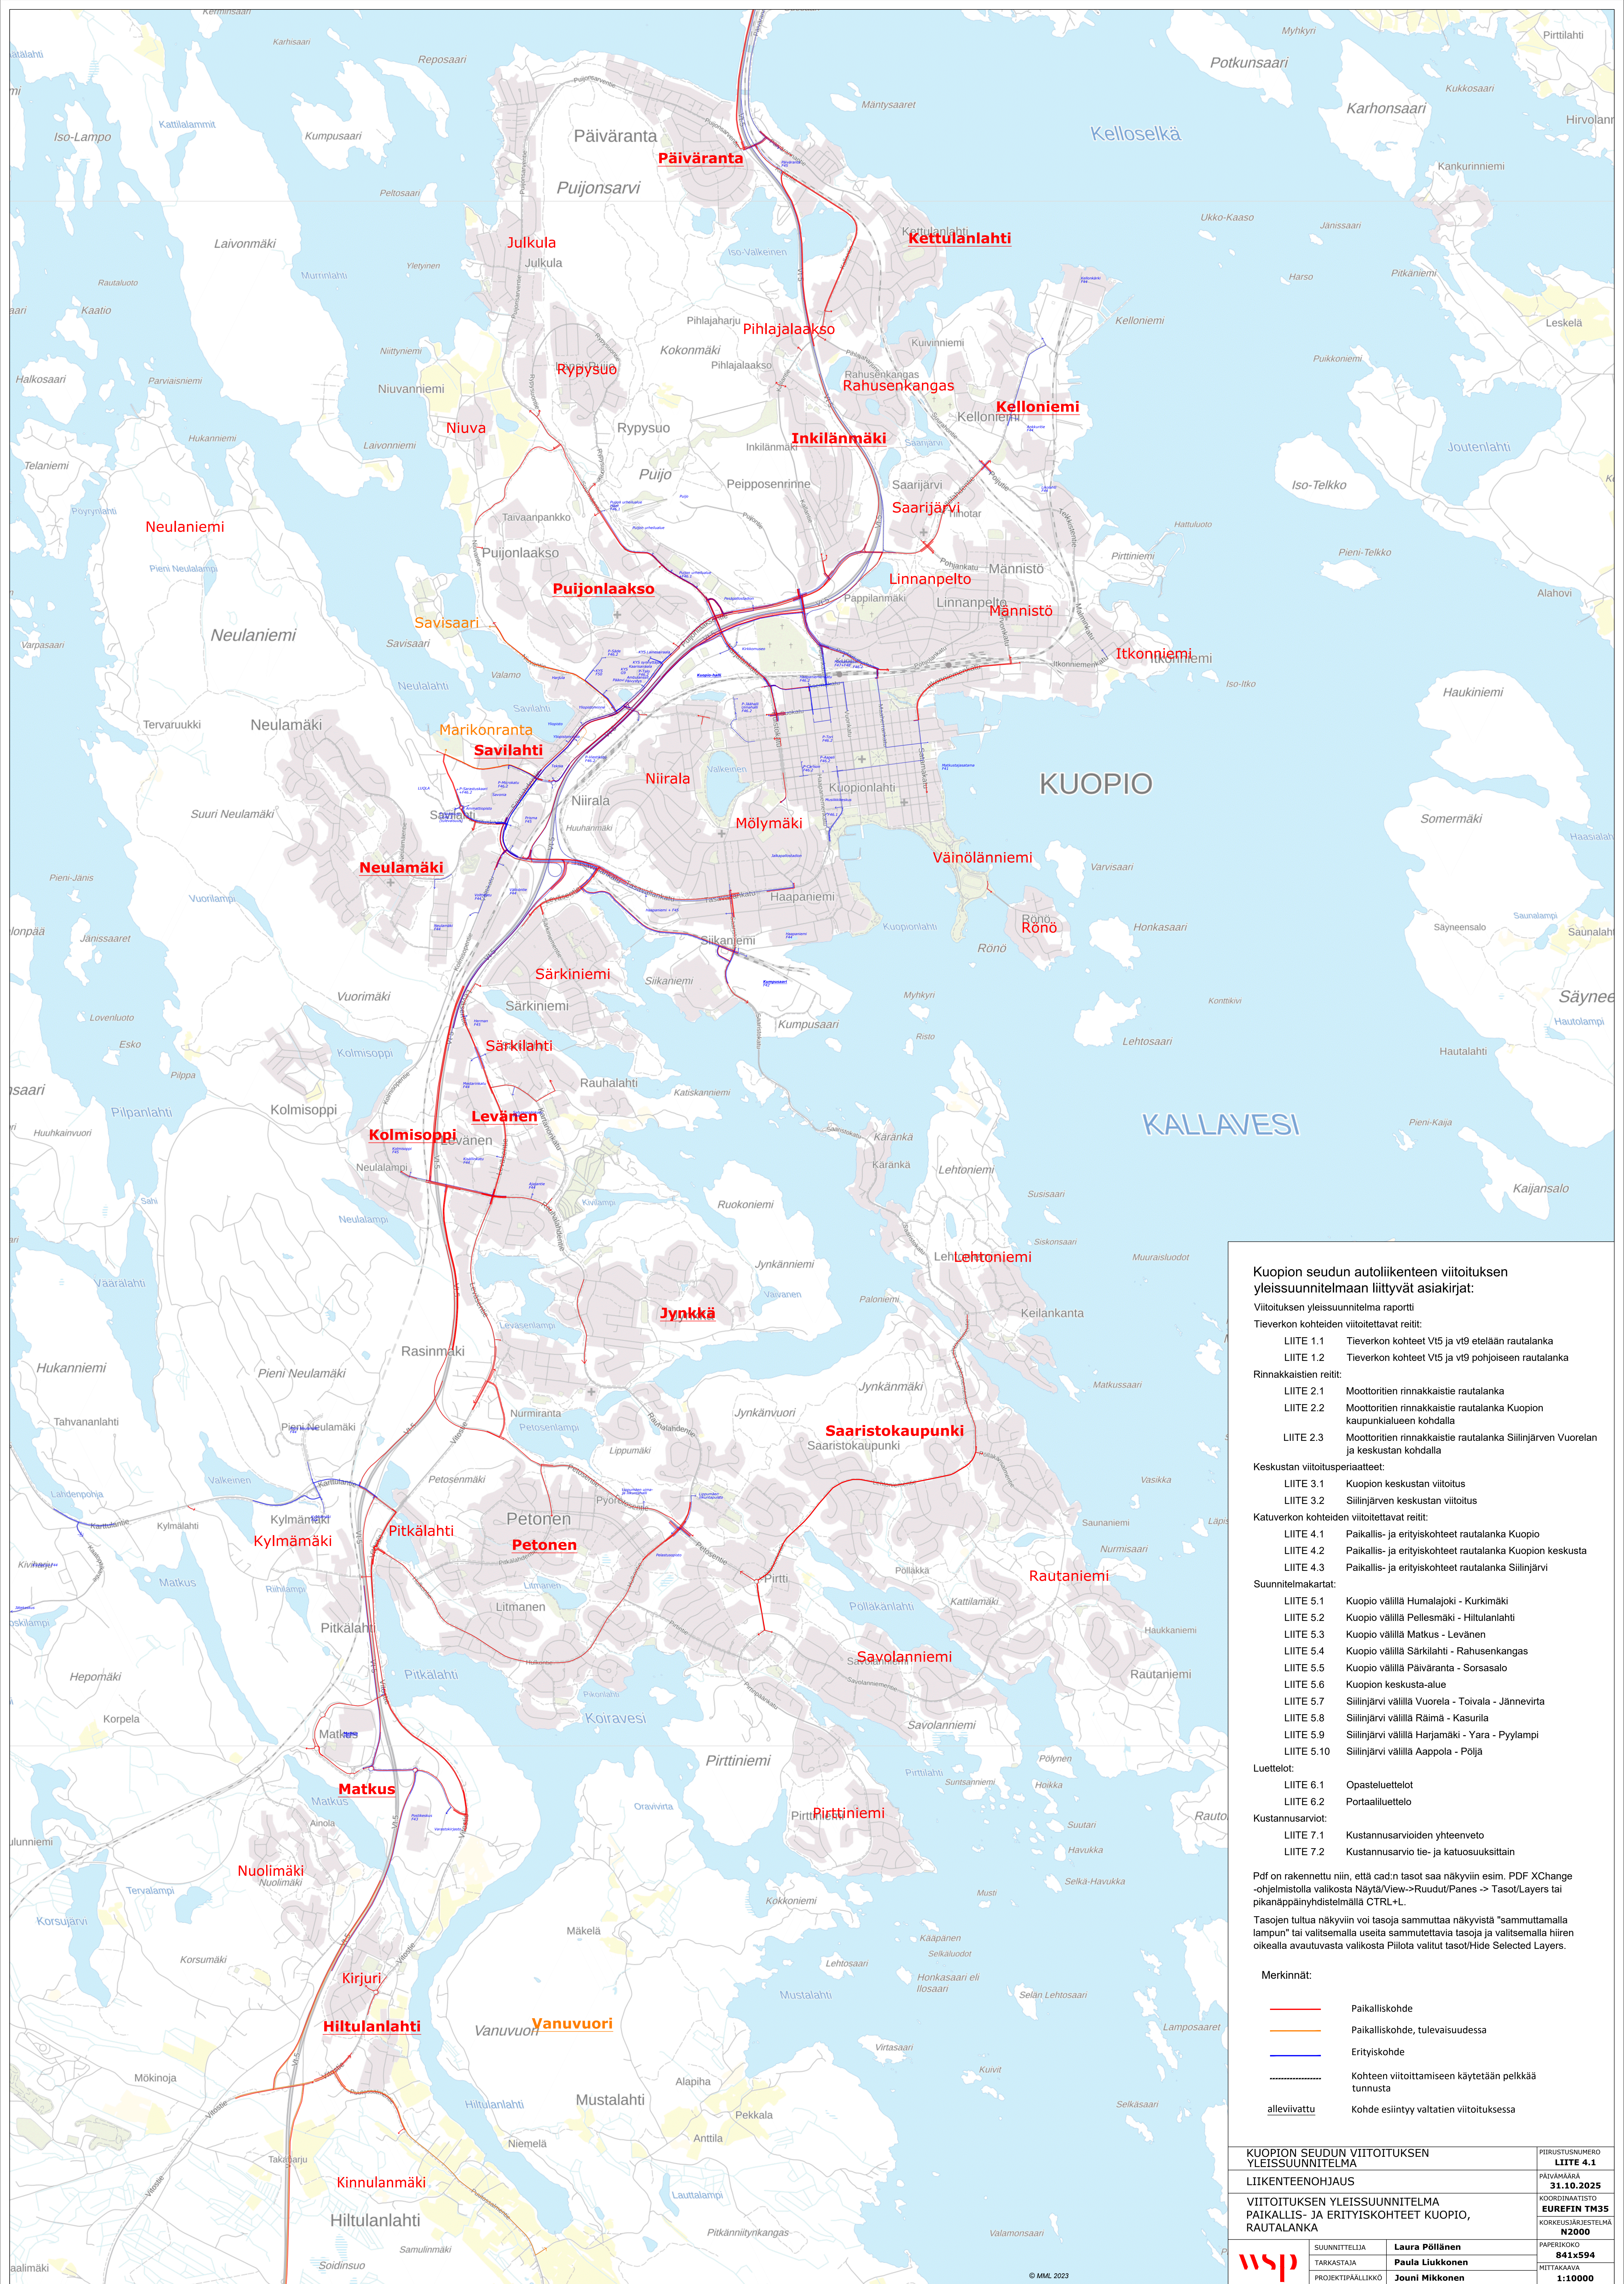

Kuopion seudun autoliikenteen viitoituksen yleissuunnitelmaan liittyvät asiakirjat:

Viitoituksen yleissuunnitelma raportti

Tieverkon kohteiden viitoitettavat reitit:

- LIITE 1.1 Tieverkon kohteet Vt5 ja vt9 etelään rautalanka
- LIITE 1.2 Tieverkon kohteet Vt5 ja vt9 pohjoiseen rautalanka

Rinnakkaisien reitit:

- LIITE 2.1 Mootortien rinnakkaistie rautalanka
- LIITE 2.2 Mootortien rinnakkaistie rautalanka Kuopion kaupunkialueen kohdalla
- LIITE 2.3 Mootortien rinnakkaistie rautalanka Siilinjärven Vuorelan ja keskustan kohdalla

Keskustan viitoitusperiaatteet:

- LIITE 3.1 Kuopion keskustan viitoitus
- LIITE 3.2 Siilinjärven keskustan viitoitus

Katuverkon kohteiden viitoitettavat reitit:

- LIITE 4.1 Paikallis- ja erityiskohteet rautalanka Kuopio
- LIITE 4.2 Paikallis- ja erityiskohteet rautalanka Kuopion keskusta
- LIITE 4.3 Paikallis- ja erityiskohteet rautalanka Siilinjärvi

Suunnitelmakartat:

- LIITE 5.1 Kuopio välillä Humalajoki - Kurkimäki
- LIITE 5.2 Kuopio välillä Pellesmäki - Hiltulanlahti
- LIITE 5.3 Kuopio välillä Matkus - Levänen
- LIITE 5.4 Kuopio välillä Särkilähti - Rahusen kangas
- LIITE 5.5 Kuopio välillä Päiväranta - Sorsasalo
- LIITE 5.6 Kuopion keskusta-alue
- LIITE 5.7 Siilinjärvi välillä Vuorela - Toivala - Jännevirta
- LIITE 5.8 Siilinjärvi välillä Raima - Kasurila
- LIITE 5.9 Siilinjärvi välillä Harjamäki - Yara - Pyylampi
- LIITE 5.10 Siilinjärvi välillä Aappola - Pöjä

Luettelot:

- LIITE 6.1 Opasteluettelot
- LIITE 6.2 Portaalluettelo
- Kustannusarviot:
- LIITE 7.1 Kustannusarvioiden yhteenveto
- LIITE 7.2 Kustannusarvio tie- ja katuosuuksittain

Pdf on rakennettu niin, että cad:n tasot saa näkyviin esim. PDF XChange -ohjelmistolla valikosta Näytä/View->Ruudut/Panes -> Tasot/Layers tai pikanäppäinyhdistelmällä CTRL+L.

Tasojen tultua näkyviin voi tasoja sammuttaa näkyvistä "sammuttamalla lampun" tai valitsemalla useita sammutettavia tasoja ja valitsemalla hiiren oikealla avautuvasta valikosta Piiota valitut tasot/Hide Selected Layers.

Merkinnot:

- Paikalliskohde
- Paikalliskohde, tulevaisuudessa
- Erityskohde
- Kohteen viitoittamiseen käytetään pelkkää tunnusta
- alleiviivattu Kohde esiintyy välttämättä viitoituksessa

KUOPION SEUDUN VIITOITUKSEN YLEISSUUNNITELMA		PIIRUSTUSNUMERO	LIITE 4.1
LIIKENTEENOHAJUS		PÄIVÄMÄÄRÄ	31.10.2025
VIITOITUKSEN YLEISSUUNNITELMA PAIKALLIS- JA ERITYISKOhteet KUOPIO, RAUTALANKA		KORROIDIMATISIO	EUREFIN TM35
		KORKEUSJÄRISTELMA	N2000
SUUNNITTELIJA	Laura Pöllänen	PAPERIKOKO	841x594
TARKASTAJA	Paula Liukkonen	MITTAKAAVA	1:10000
PROJEKTIPÄÄLLIKKO	Jouni Mikkonen		