


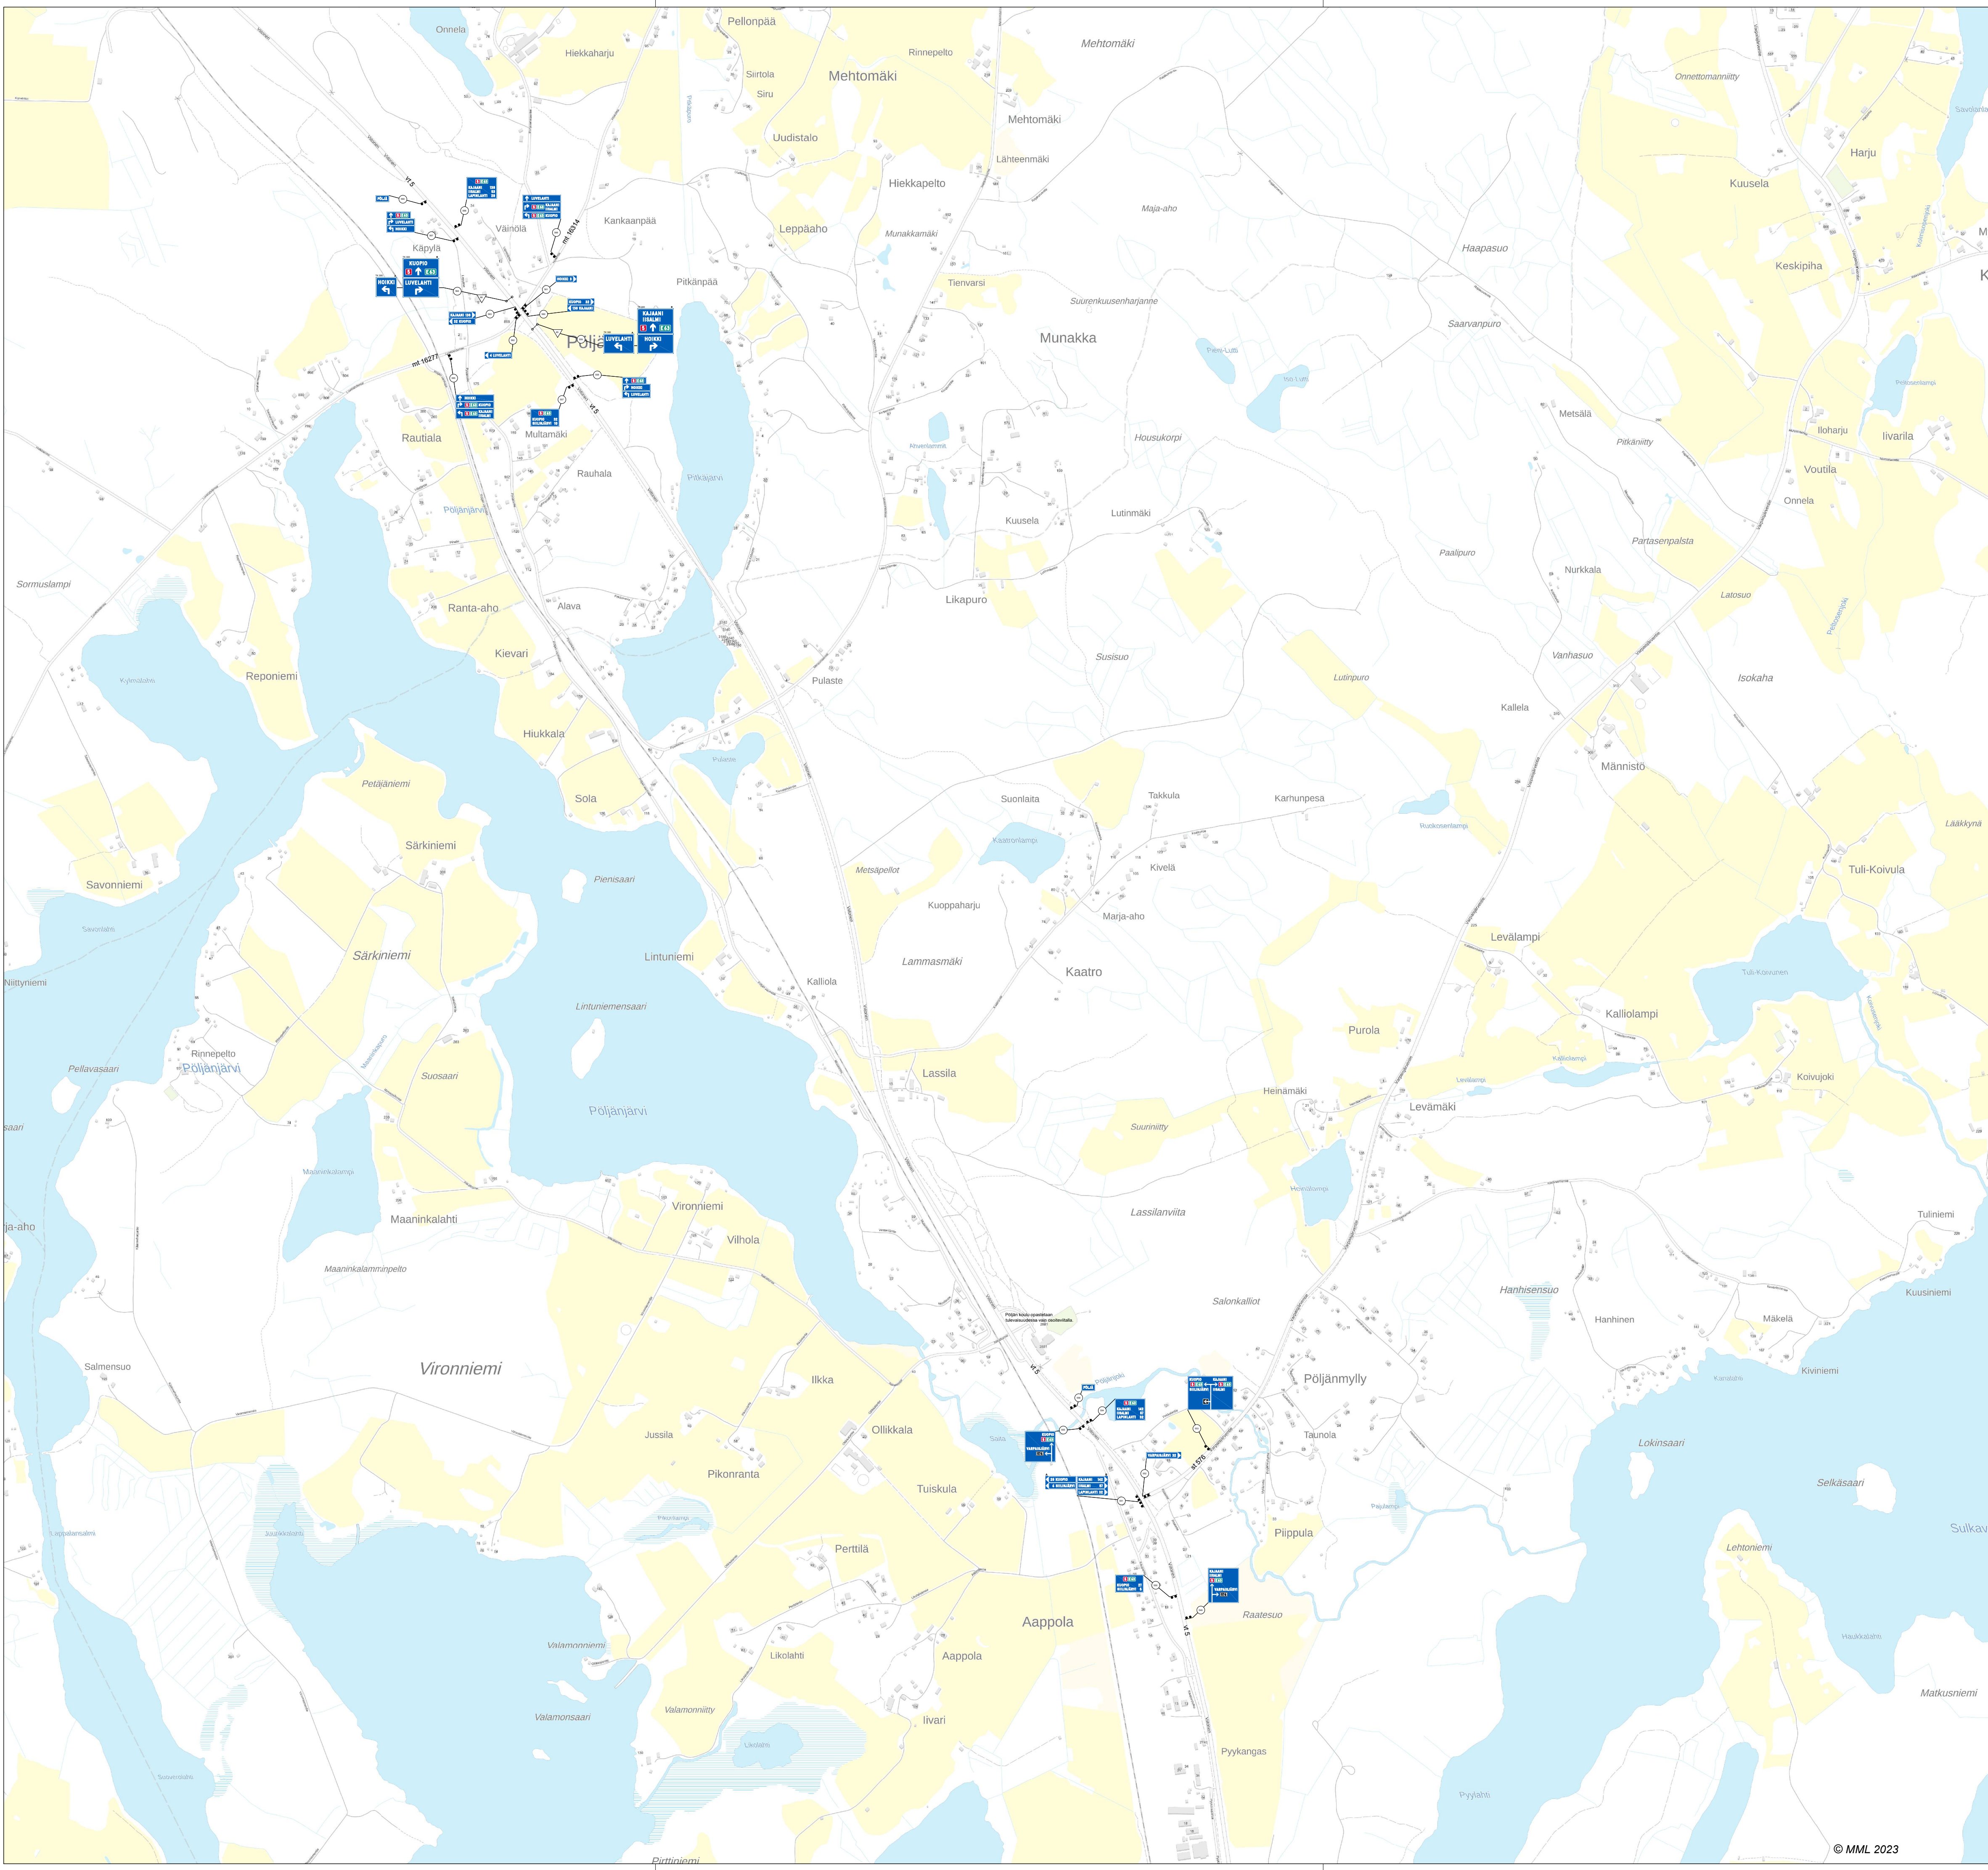

Kuopion seudun autoliikenteen viitoituksen yleissuunnitelmaan liittyvät asiakirjat:

Viitoituksen yleissuunnitelma raportti

Tieverkon kohteiden viitoitettavat reitit:

- LIITE 1.1 Tieverkon kohteet Vt5 ja vt9 etelään rautalanka
- LIITE 1.2 Tieverkon kohteet Vt5 ja vt9 pohjoiseen rautalanka

Rinnakkaistien reitit:

- LIITE 2.1 Moottoritien rinnakkaistie rautalanka
- LIITE 2.2 Moottoritien rinnakkaistie rautalanka Kuopion kaupunkialueen kohdalla
- LIITE 2.3 Moottoritien rinnakkaistie rautalanka Siilinjärven Vuorelan ja keskustan kohdalla

Keskustan viitoitusperiaatteet:

- LIITE 3.1 Kuopion keskustan viitoitus
- LIITE 3.2 Siilinjärven keskustan viitoitus

Katuverkon kohteiden viitoitettavat reitit:

- LIITE 4.1 Paikallis- ja erityiskohteet rautalanka Kuopio
- LIITE 4.2 Paikallis- ja erityiskohteet rautalanka Kuopion keskusta
- LIITE 4.3 Paikallis- ja erityiskohteet rautalanka Siilinjärvi

Suunnitelmapakat:

- LIITE 5.1 Kuopio välillä Humalajoki - Kurkimäki
- LIITE 5.2 Kuopio välillä Pellesmäki - Hiltulanlahti
- LIITE 5.3 Kuopio välillä Matkus - Levänen
- LIITE 5.4 Kuopio välillä Särkilahti - Rahusen kangas
- LIITE 5.5 Kuopio välillä Päiväranta - Sorsasalo
- LIITE 5.6 Kuopion keskusta-alue
- LIITE 5.7 Siilinjärvi välillä Vuorela - Toivala - Jännevirta
- LIITE 5.8 Siilinjärvi välillä Räimä - Kasurila
- LIITE 5.9 Siilinjärvi välillä Harjamäki - Yara - Pyyllampi
- LIITE 5.10 Siilinjärvi välillä Aappola - Pöljä

Luettelot:

- LIITE 6.1 Opasteluettelot
- LIITE 6.2 Portaaliuettelot

Kustannusarviot:

- LIITE 7.1 Kustannusarvioiden yhteenveto
- LIITE 7.2 Kustannusarvio tie- ja katuosuuksittain

Suunnitelma on laadittu käyttäen tieliikenteen viitoituksen suunnittelu -ohjeen luonnosta 11.5.2023.

Kaikkien merkkien lopullinen mitoitus on tarkistettava rakennussuunnittelu vaiheessa, koska ohjelmistoissa on ollut vielä suunnitelman laatimisen aikaan opasteiden mitoitukseen liittyviä ongelmia.

KUOPION SEUDUN VIITOITUKSEN YLEISSUUNNITELMA			PIIRUSTUSNUMERO
LIIKENTEENOHJAUS			LIITE 5.10
VIITOITUKSEN YLEISSUUNNITELMA SIILINJÄRVI, VÄLILLÄ AAPPOLA - PÖLJÄ			PÄIVÄMÄÄRÄ 31.10.2025
			KOORDINAATISTO EUREFIN TM35 KORKEUSJÄRJESTELMÄ N2000
	SUUNNITTELIJA	Laura Pöllänen	PAPERIKOKO 840x594
	TARKASTAJA	Paula Liukkonen	MITTAKAAVA
	PROJEKTIPÄÄLLIKKÖ	Jouni Mikkonen	1:10000