


Toimenpide: Kellolahden
eritasoliittymä ja Sisustajantien
liittymä, kustannusarvio 3,65 M€

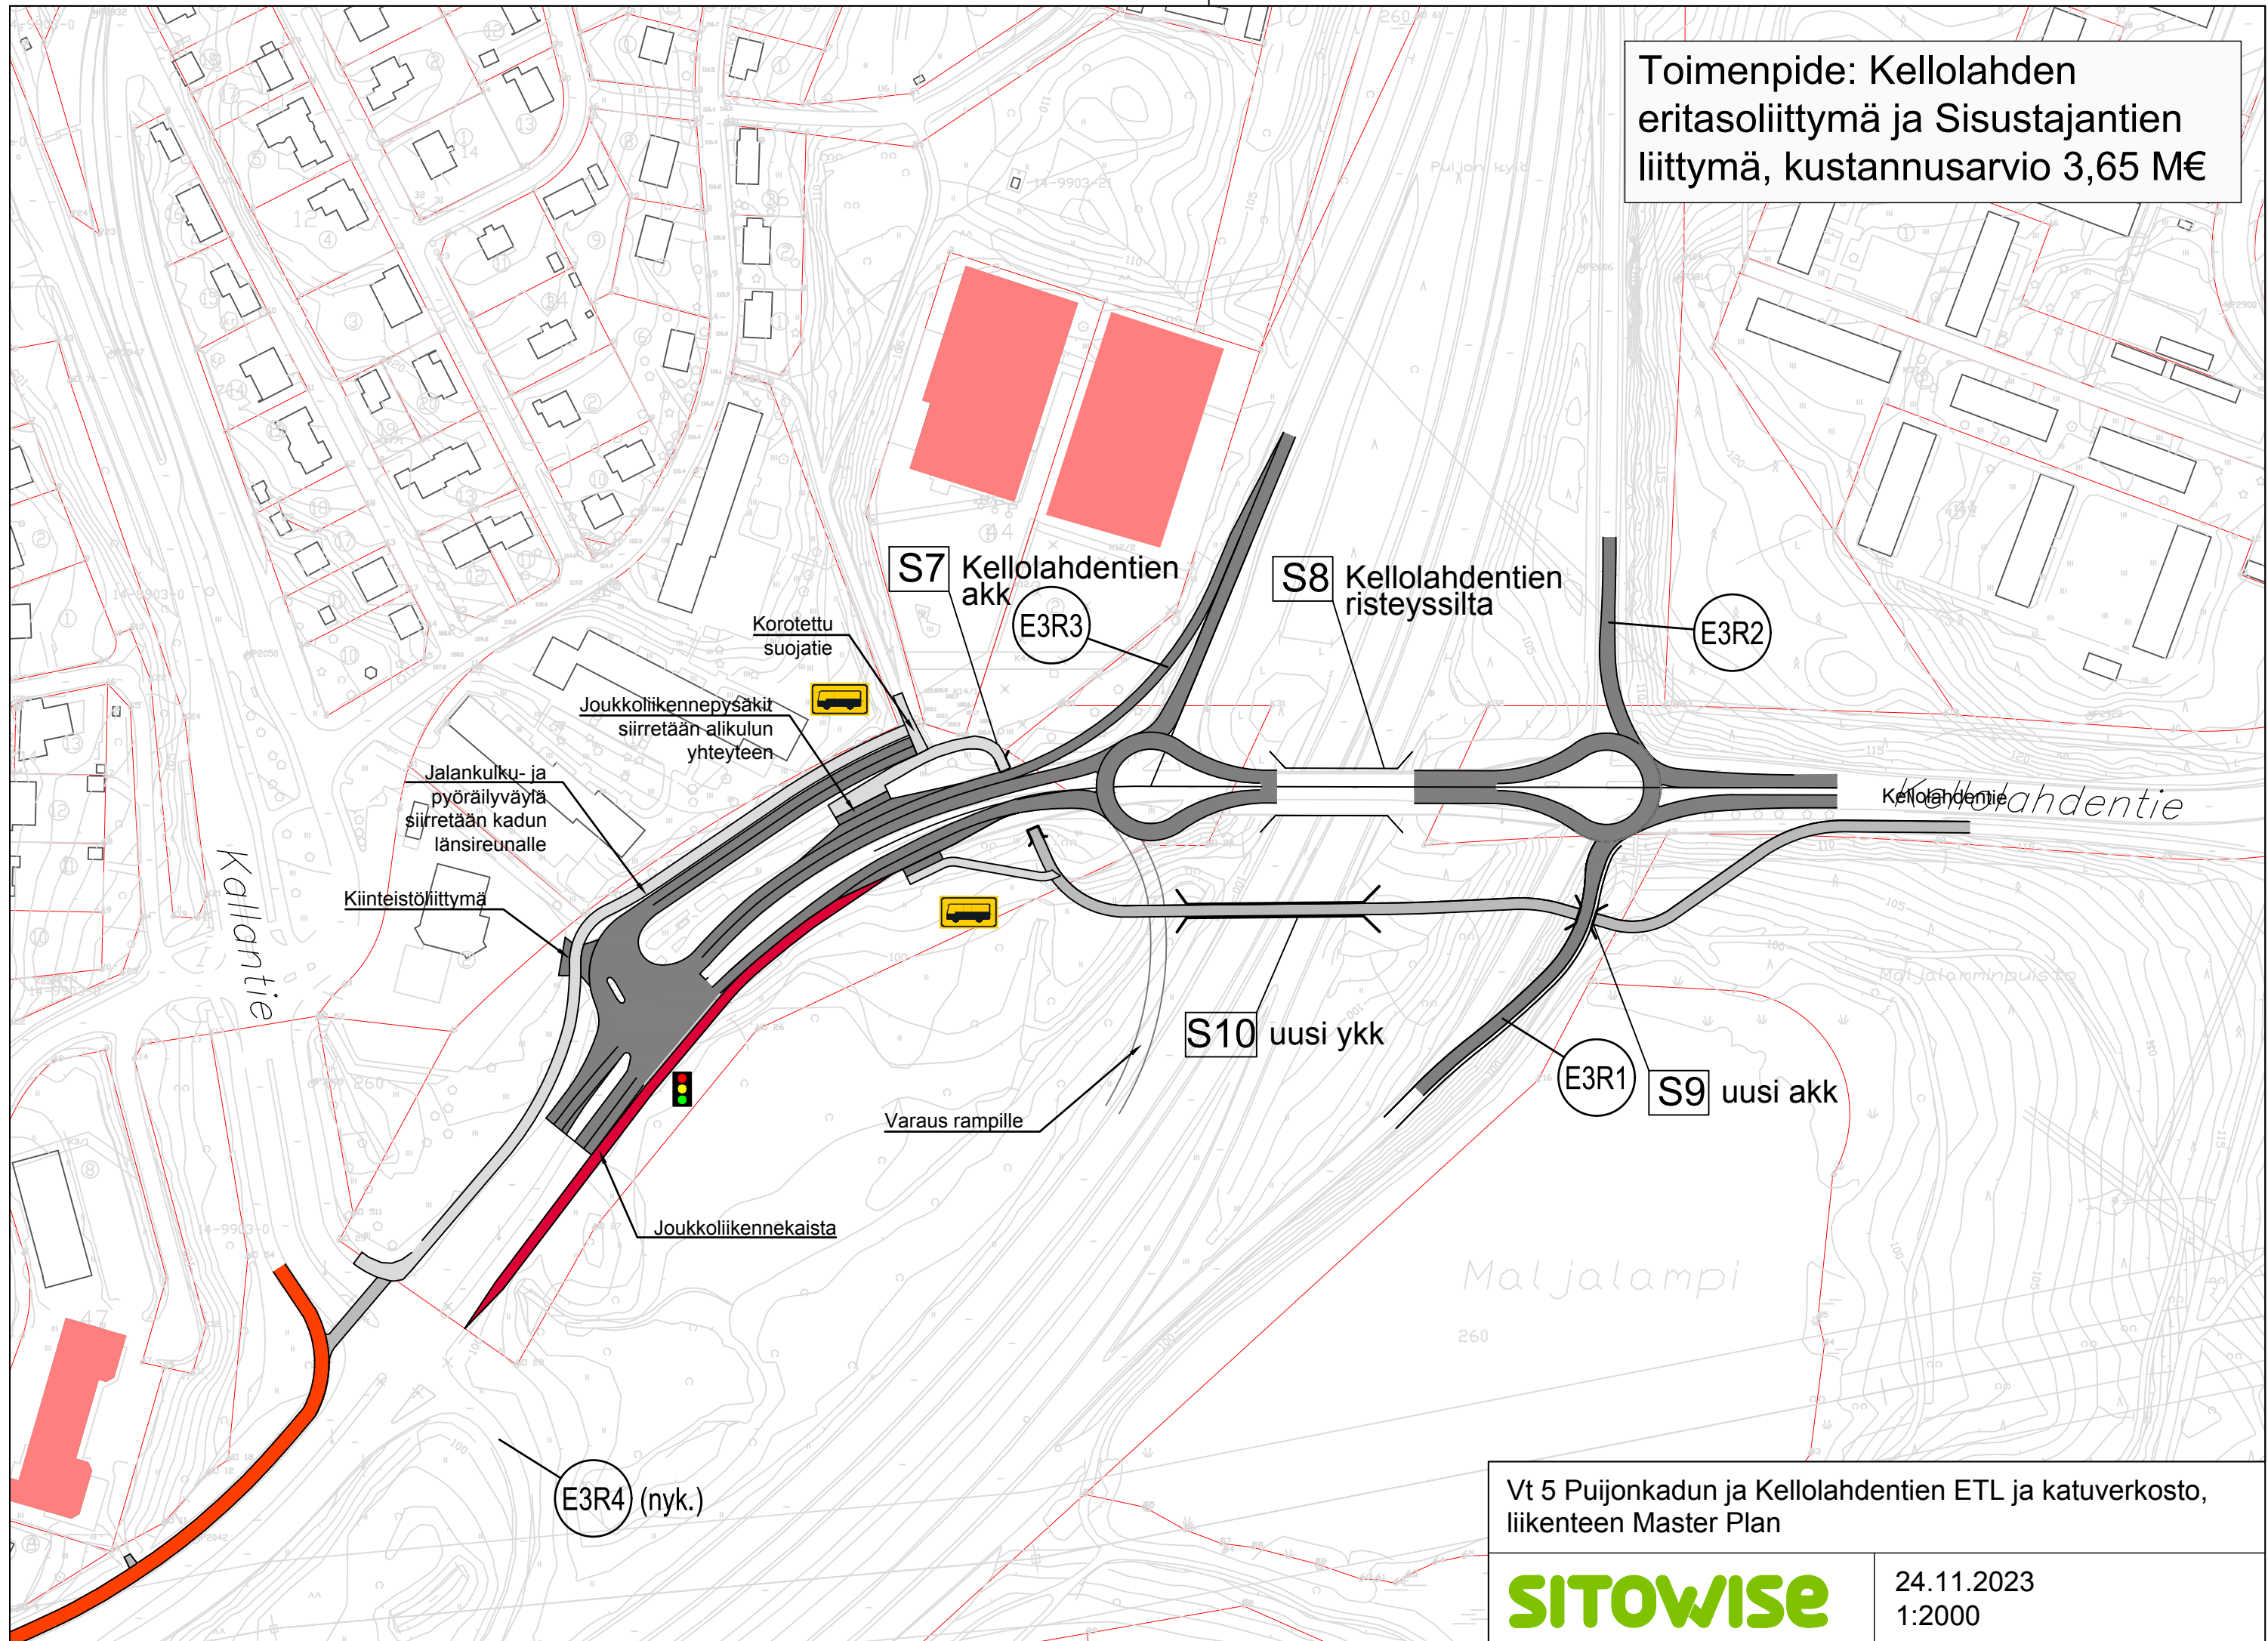

Vt 5 Puijonkadun ja Kellolahdentien ETL ja katuverkosto,
liikenteen Master Plan

SITOWISE

24.11.2023
1:2000