

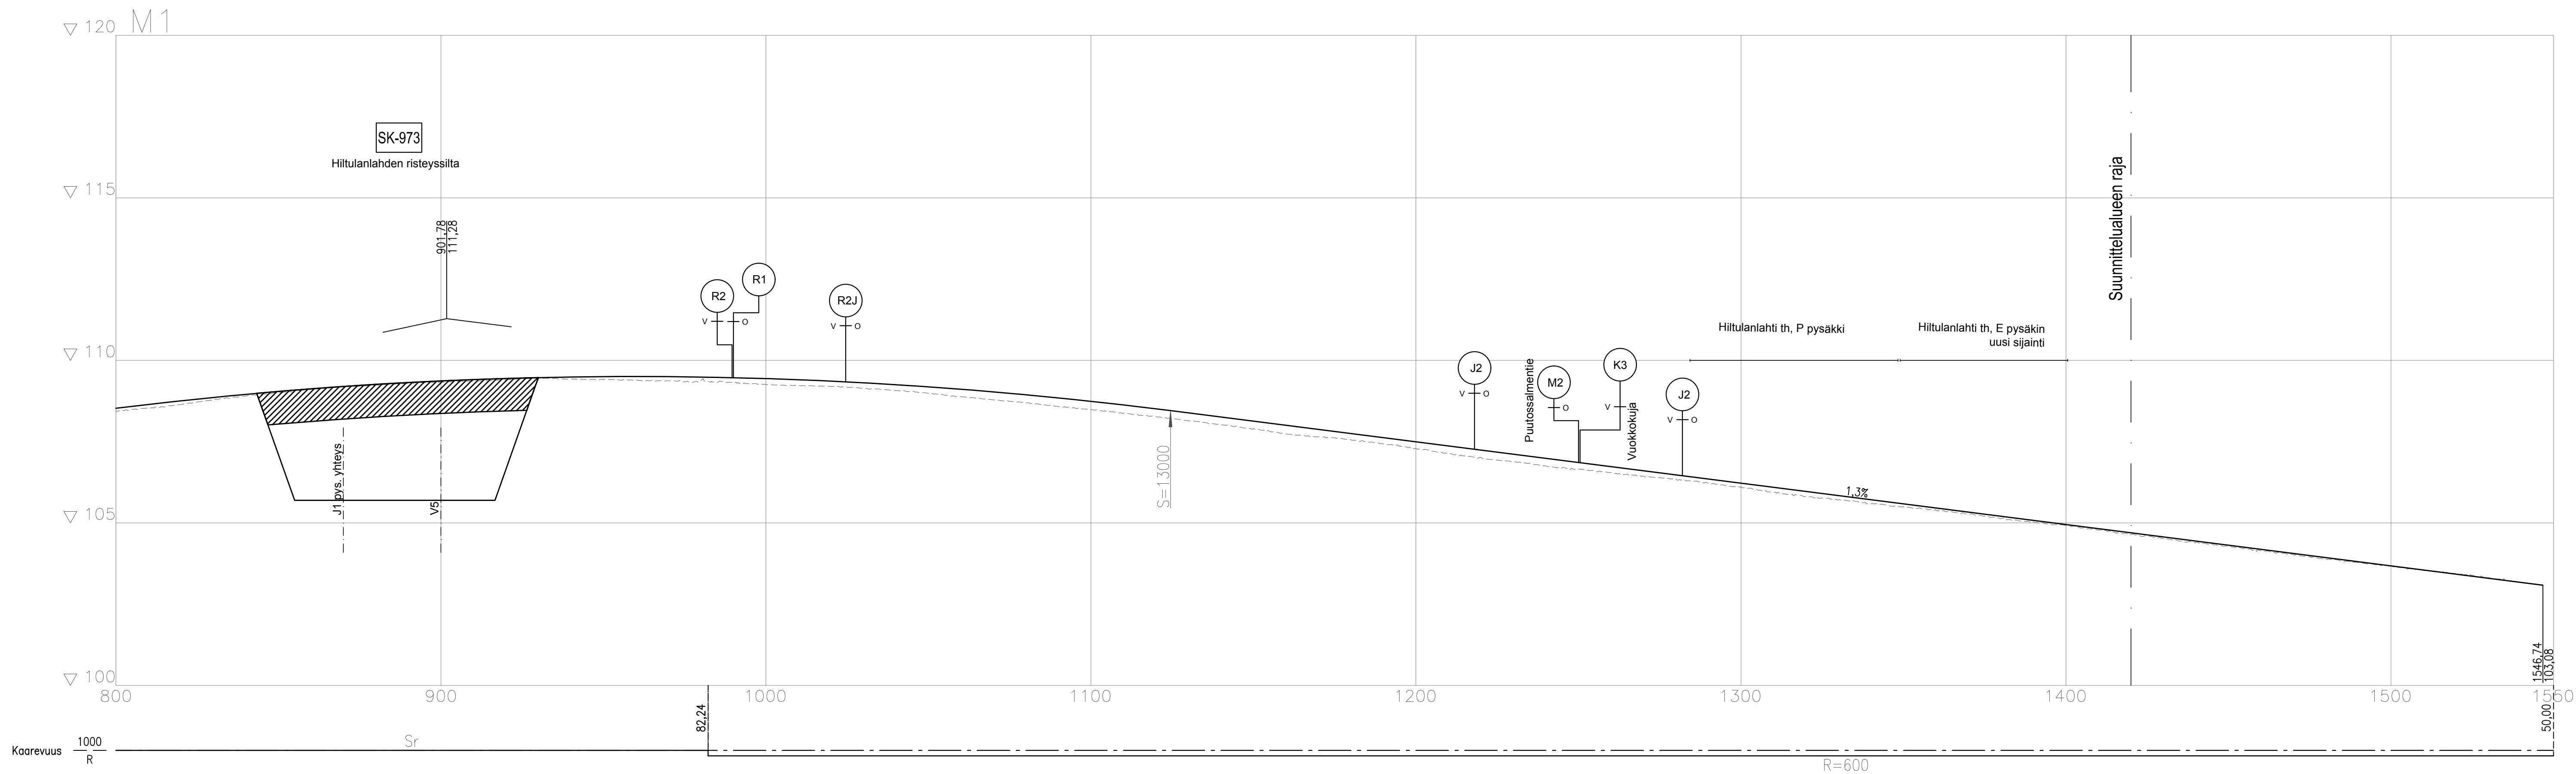


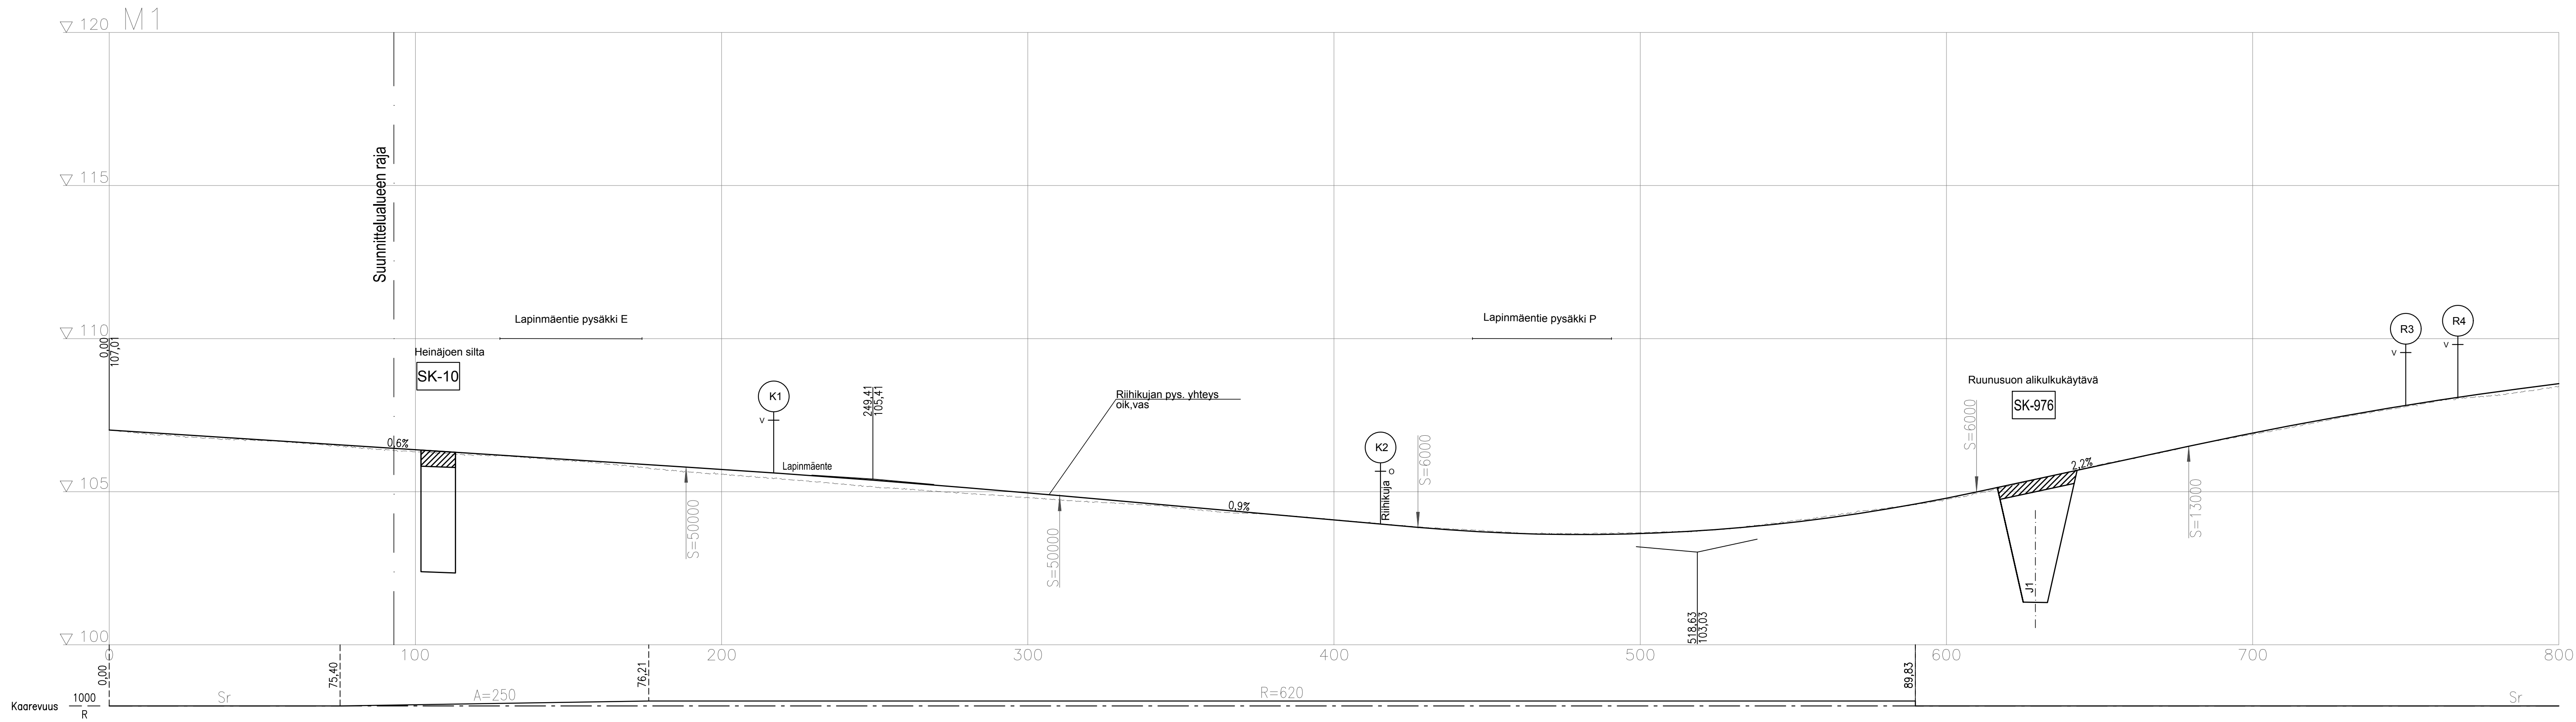

C				
B				
A				
MUUTOS/TKIDENNY			PÄIVÄYS	NIMI
Kohde Hiltulanlahti 36 Hiltulanlahden ETL Vitostie välillä Lapinmäentie–Puotossalmentie Ve5			Piirustuksen sisältö PITUUSLEIKKAUS Mittakaava 1:1000/1:100	
Päivätyyppi YLEISSUUNNITELMA			Piirustaja M. VÄNSKÄ	Sum. dia 259 J15
KUIPIO KAUPUNKITEKNIIKAN PALVELUT, KUNNALLISTEKNINEN SUUNNITTELU PL 1097 (SUOKATU 42), 70111 KUOPIO (017)182 111, www.kuopio.fi			Hyt. A. RÄSÄNEN	Arvio 2565/2026
Elinvoimakeskus			Arvio 3029	Piir. no 401
SITOWISE			Sum./Trak. R. KAIKKONEN	30.4.2026
			L. KOPONEN	30.4.2026
			E. HUOPPONEN	30.4.2026

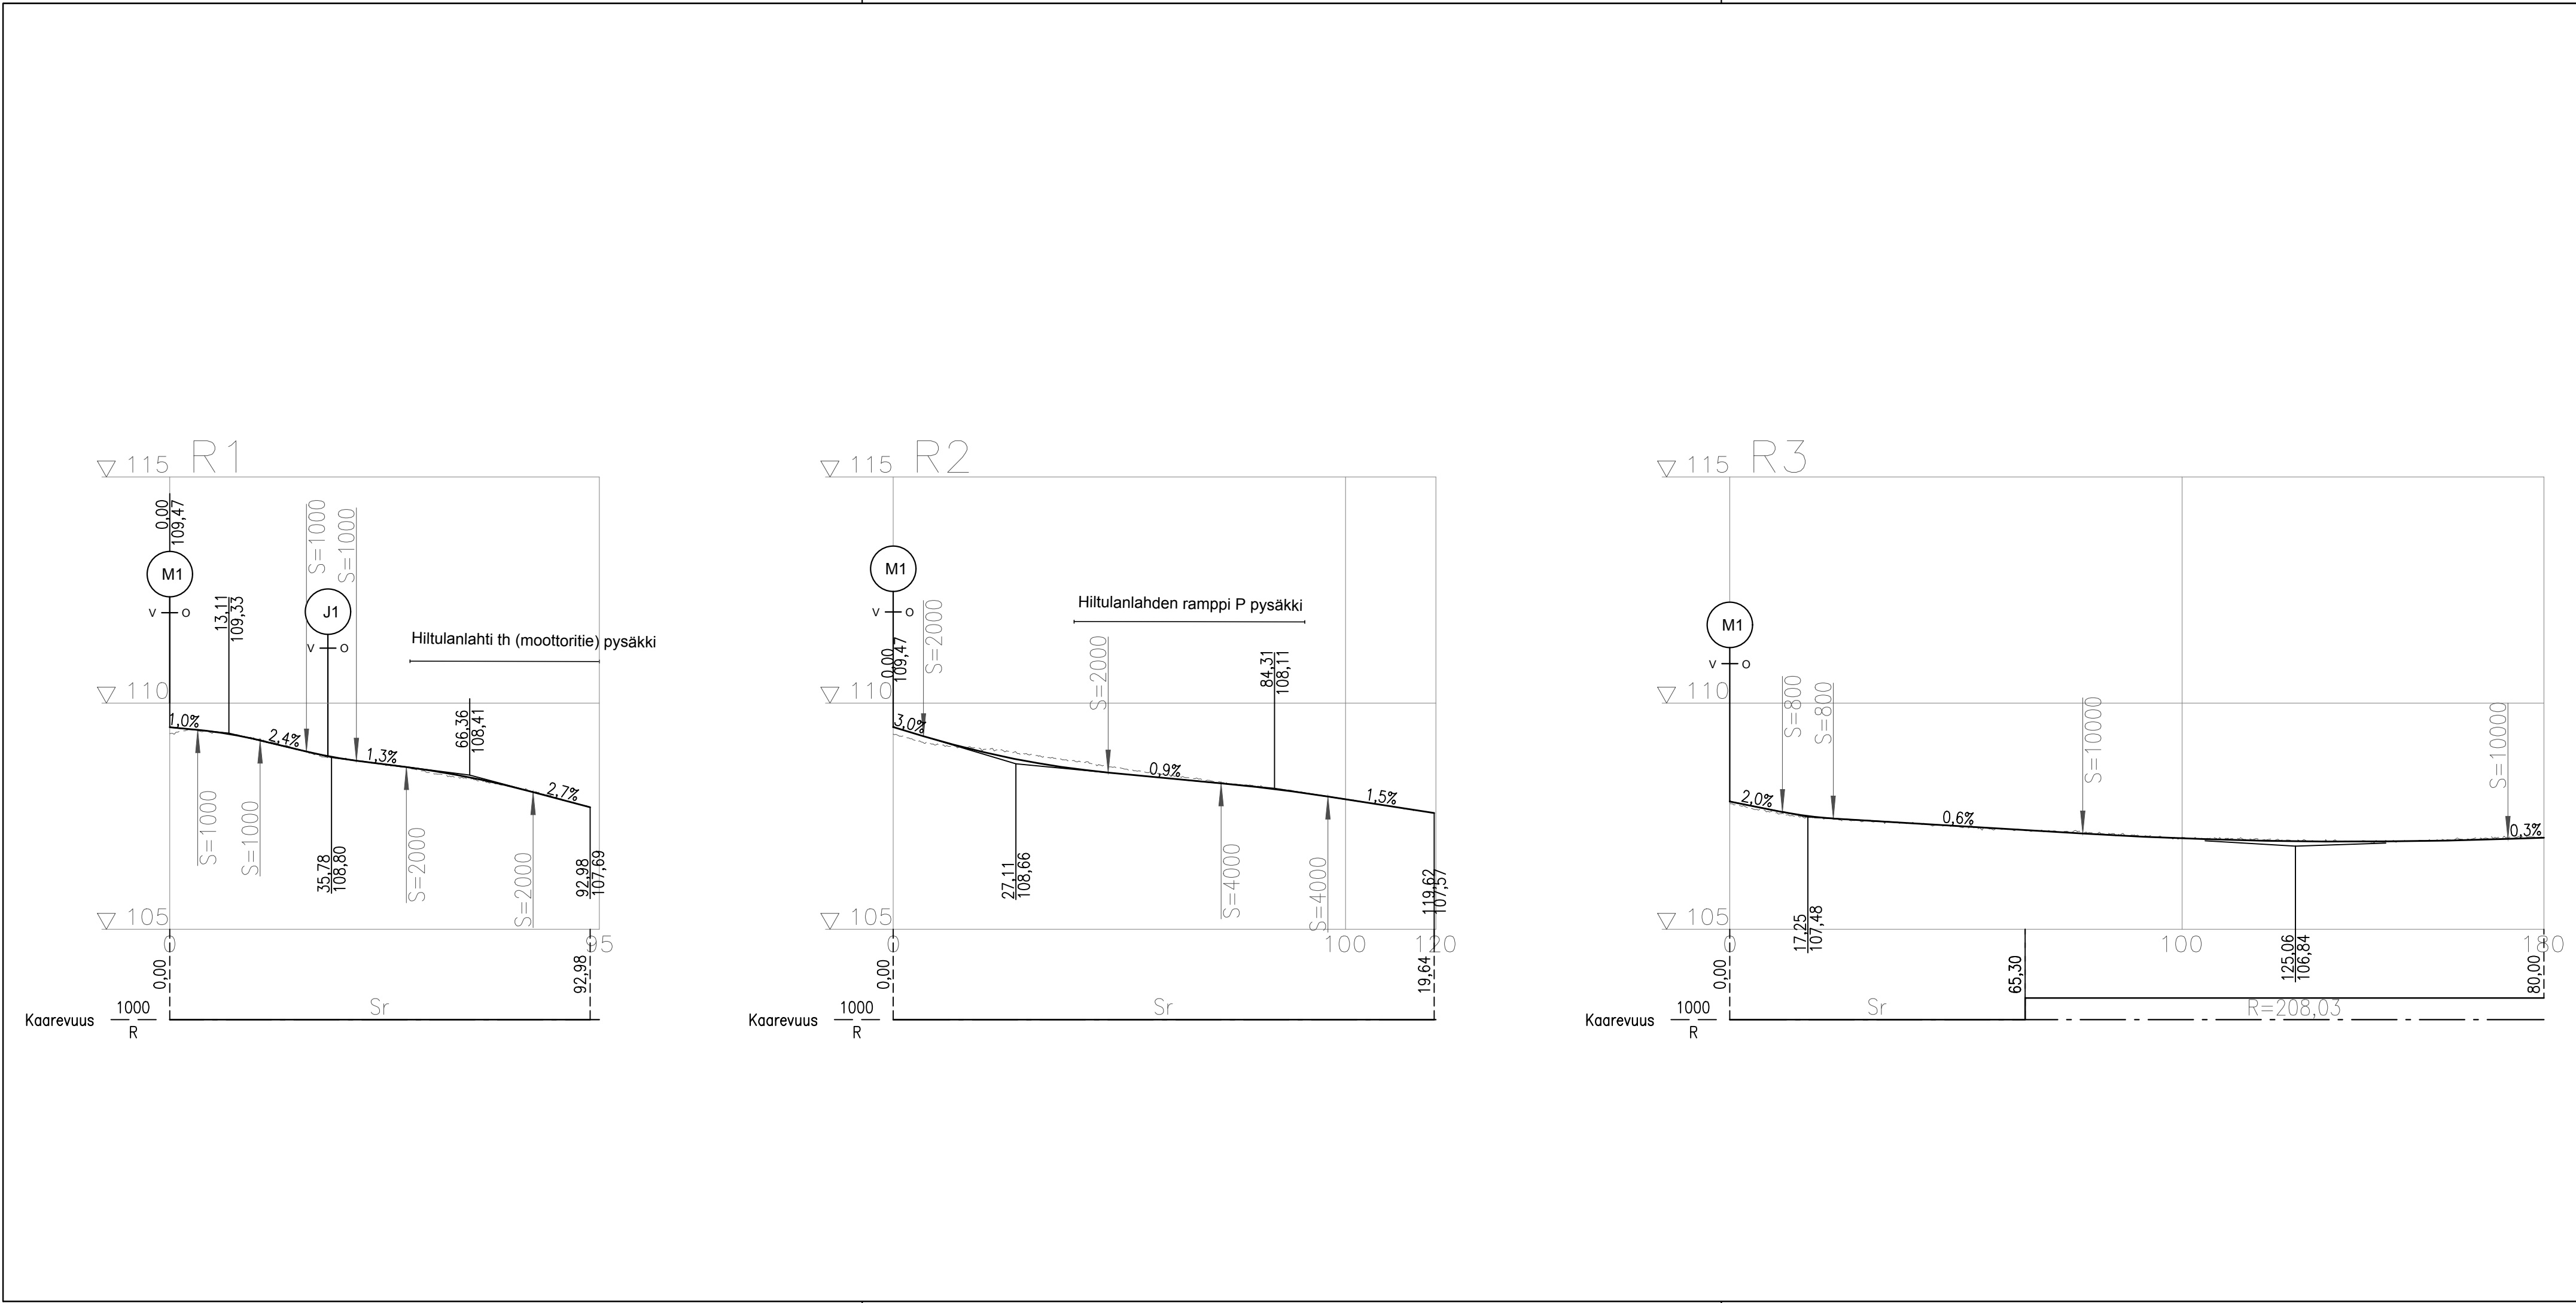

KORKEUSJÄRJESTELMÄ N2000

KOORDINAATTIJÄRJESTELMÄ ETRS-GK27





Liite on allekirjoitettu koneellisesti Kuopion kaupungin asianhallintajärjestelmässä.

Allekirjoituksen oikeellisuuden voi todentaa kirjaamosta.

C		
B		
A		
MUUTOS/TÄYDENNYS	PÄIVÄYS	NIMI
Kohde	Piirustuksen sisältö	Mittakaava
Hiltulanlahti 36	PITUUSLEIKKAUS	1:1000/1:100
Hiltulanlahden ETL	Piirustuslaji	
Vitostie välillä Lapinmäentie–Puutossalmentie	YLEISSUUNNITELMA	
Ve5	Päiväys	Suunn. alue
	30.4.2026	259 J15
	Hyv.	As.nro
	A.RÄSÄNEN	2565/2026
	Asemak. tark.	Projektiinro
	—	3029
	Suunn./Tark.	Piir. nro
	M.VÄNSKÄ	403
	Piirt.	
	—	
	Hyv.	
	—	
	Suunn./Tark.	
	R.KAIKKONEN	30.4.2026
	L.KOPONEN	30.4.2026
	E.HUUPPONEN	30.4.2026

SITOWISE

Kauppakatu 28
70110 Kuopio
020 747 6000
www.sitowise.com

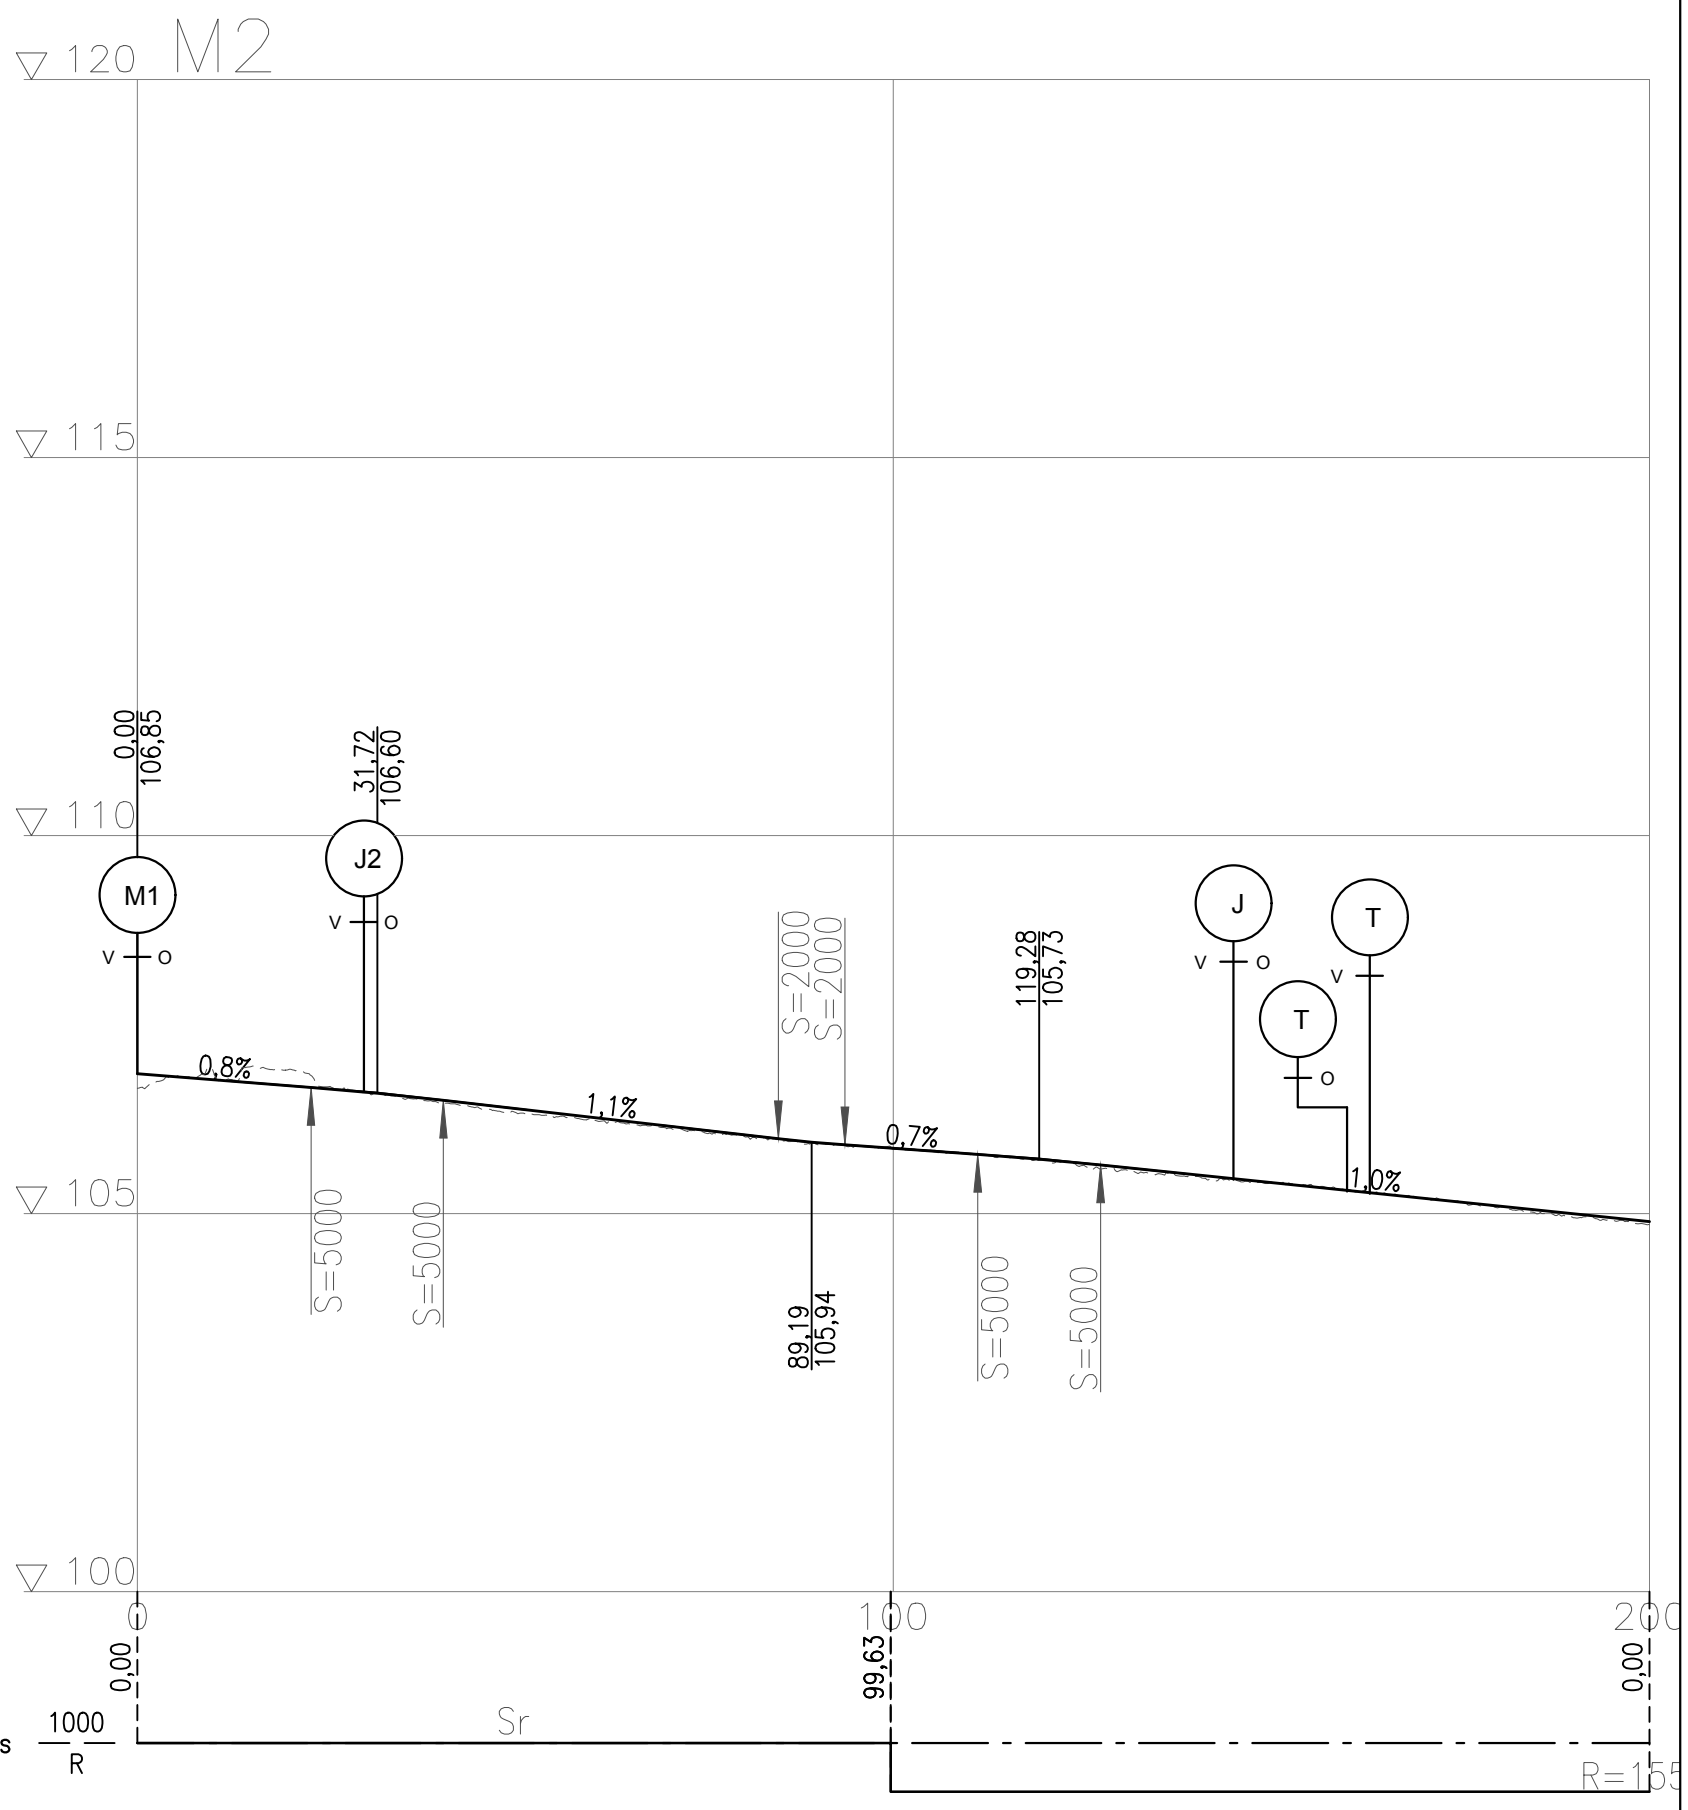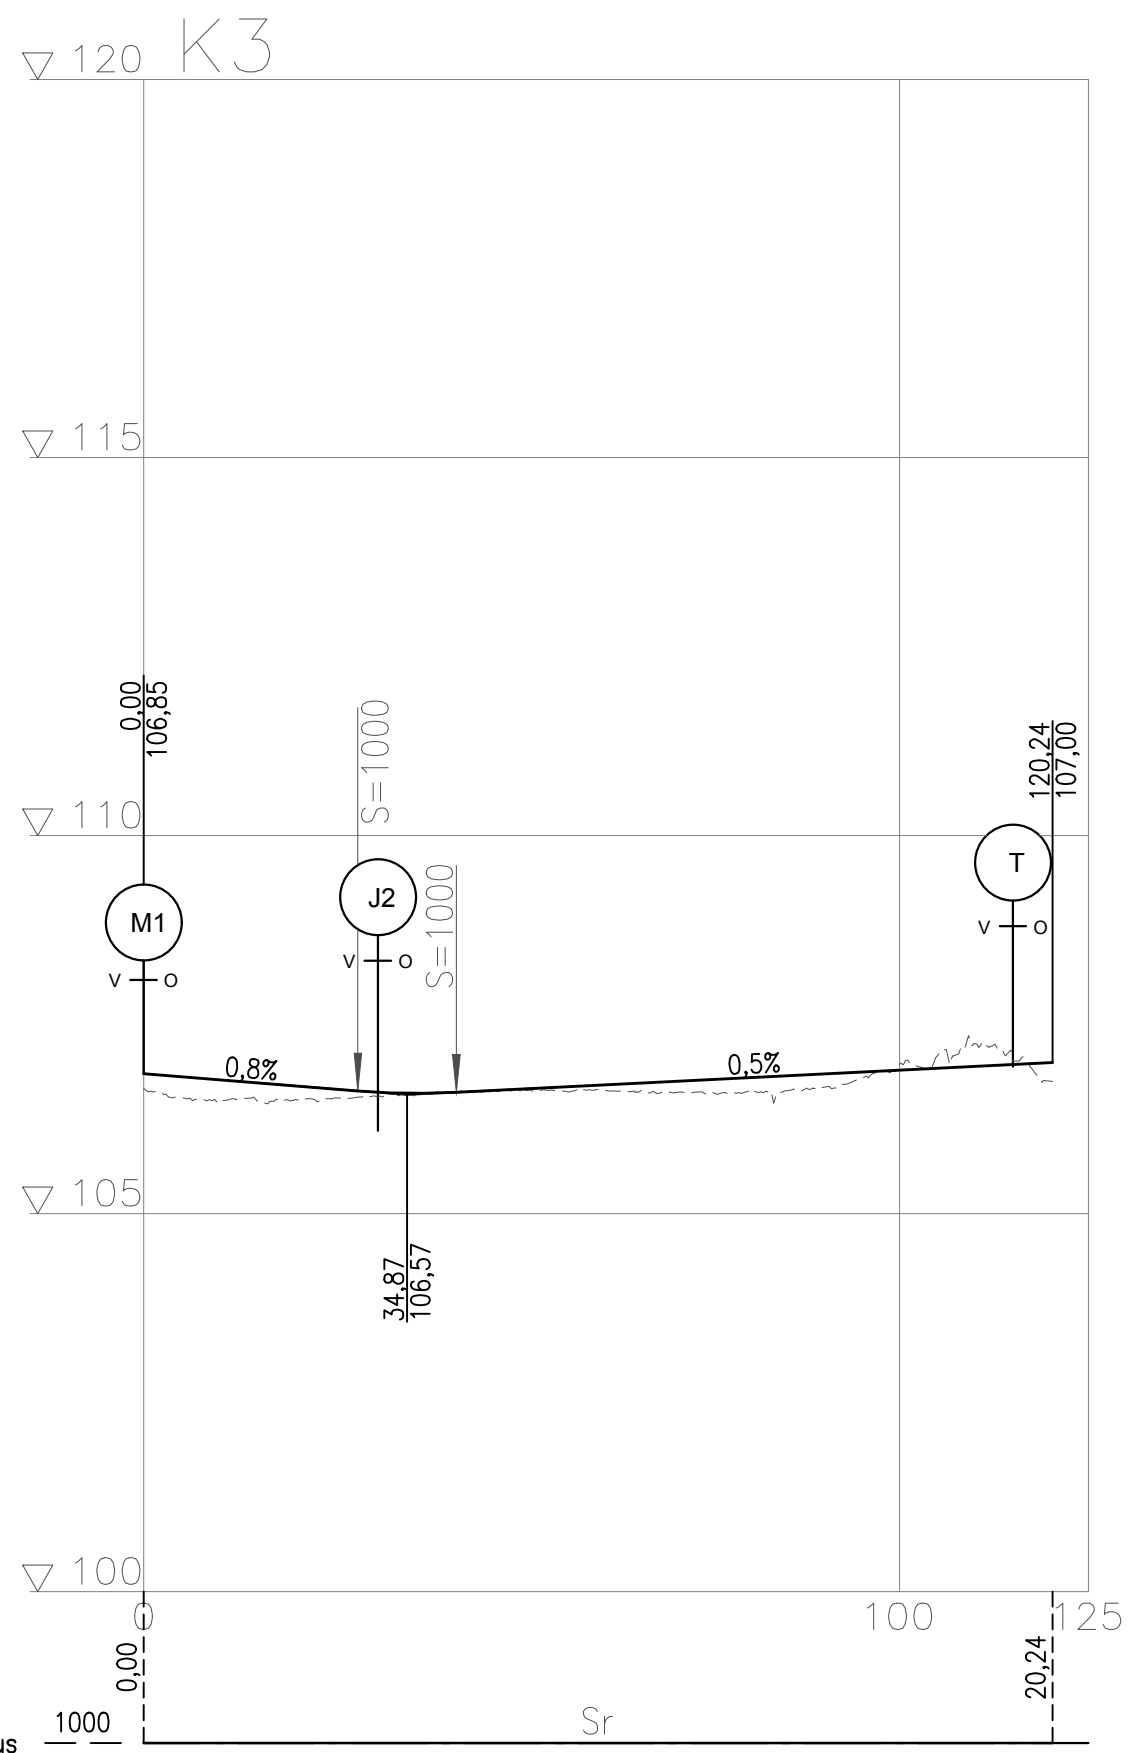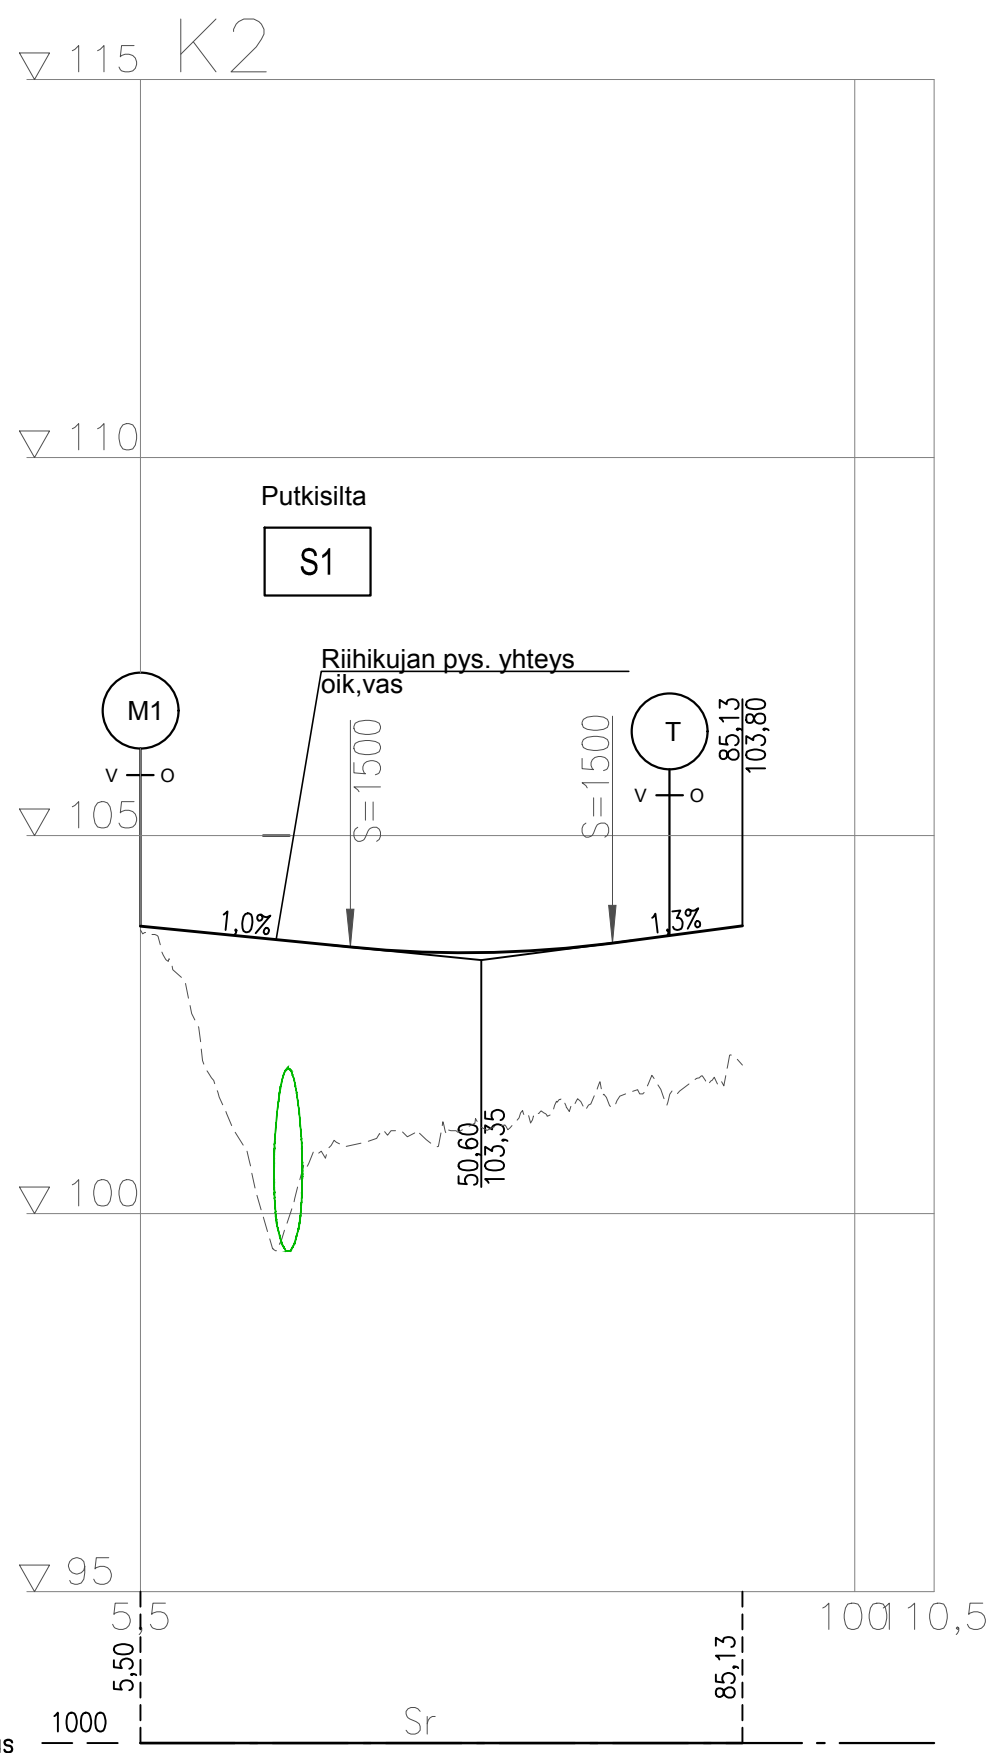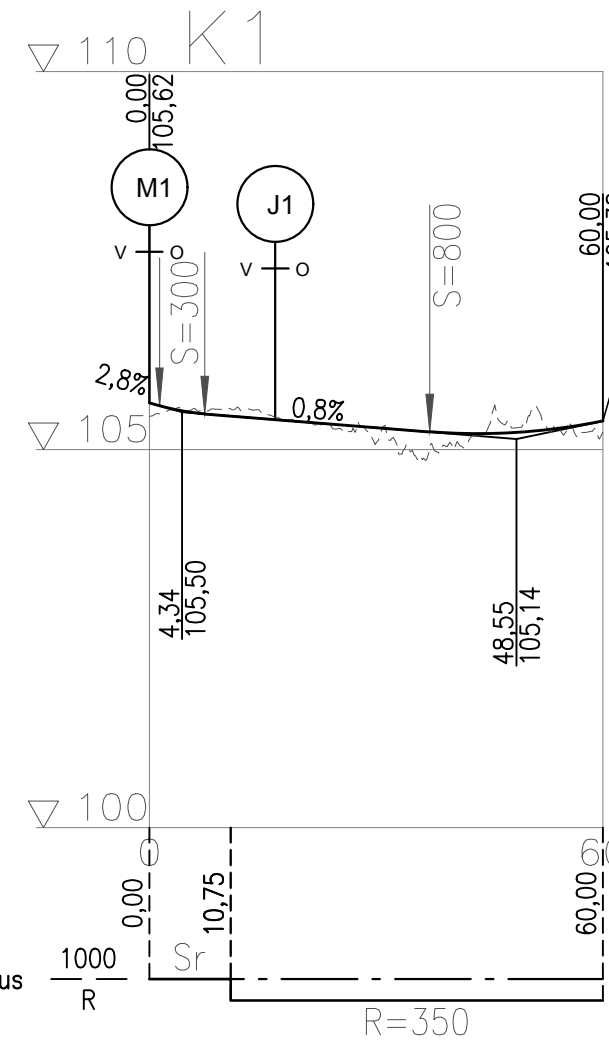

KORKEUSJÄRJESTELMÄ N2000
KOORDINAATTIJÄRJESTELMÄ ETRS-GK27

Liite on allekirjoitettu koneellisesti Kuopion kaupungin asianhallintajärjestelmässä.
Allekirjoituksen oikeellisuuden voi todentaa kirjaamosta.

C				
B				
A				
MUUTOS/TÄYDENNYS	PÄIVÄYS	NIMI		
Kohde	Piirustuksen sisältö	Mittakaava		
Hiltulanlahti 36	PITUUSLEIKKAUS	1:1000/1:100		
Hiltulanlahden ETL				
Vitostie välillä Lapinmäentie–Puutossalmentie Ve5	Piirustuslaji	YLEISSUUNNITELMA		
KUOPIO KAUPUNKITEKNIKAN PALVELUT, KUNNALLISTEKNINEN SUUNNITTELU PL 1097 (SUOKATU 42), 70111 KUOPIO (017)182 111, www.kuopio.fi	Päiväys	30.4.2026	Suunn. alue	259 J15
	Hyv.	A. RÄSÄNEN	As.no	2565/2026
	Asemak. tark.	—	Projektiinro	3029
	Suunn./Tark.	M. VÄNSKÄ	Piir. nro	404
	Piirt.	—		
Elinvoimakeskus	Hyv.	—		
	Suunn./Tark.	R. KAIKKONEN		30.4.2026
		L. KOPONEN		30.4.2026
		E. HUUPPONEN		30.4.2026
SITOWISE	Kaupunkatu 28 70110 Kuopio 020 747 6000 www.sitowise.com			