


TSV:

MAANPINTA:

KAAREVUUS 500/R:

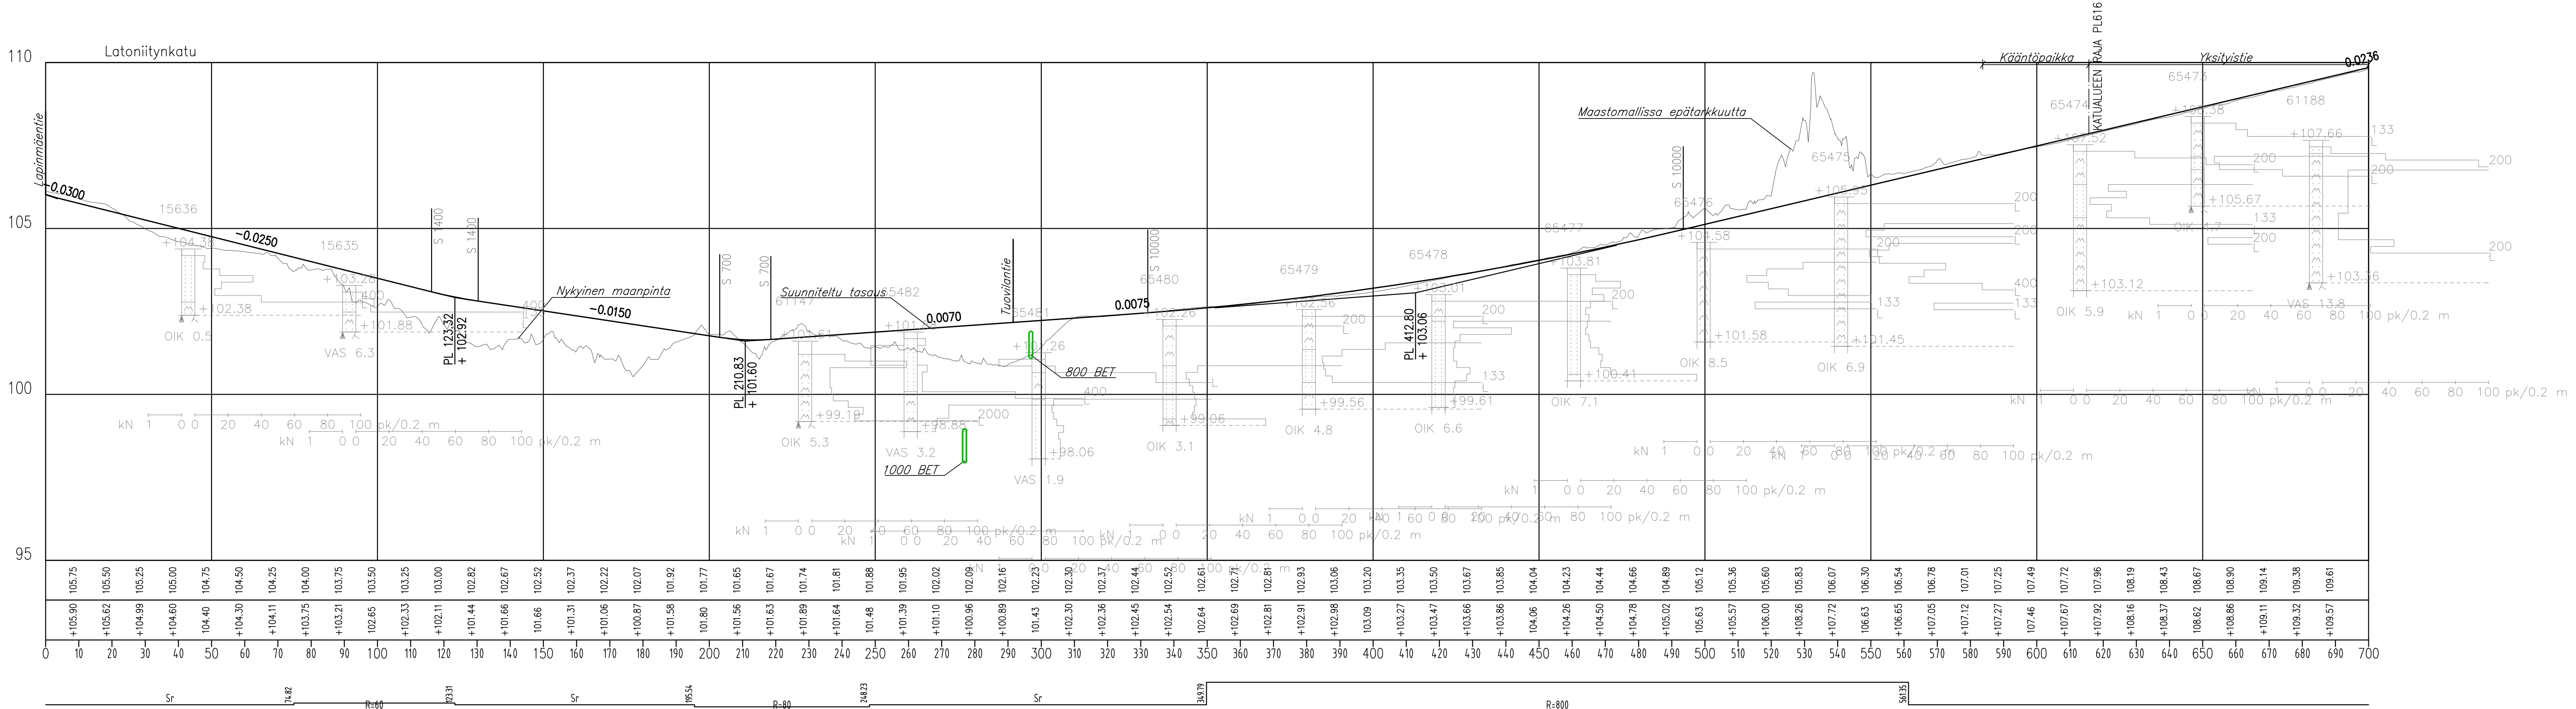

KORKEUSJÄRJESTELMÄ N2000
KOORDINAATTIJÄRJESTELMÄ ETRS-GK27

C		
B		
A		
MUUTOS/TÄYDENNYS		NIMI
Kohde Hiltulanlahti 36 Hiltulanlahden rampin AK-alue LATONIITYNKATU		Mittakaava 1:1000/1:100
Piirustuksen sisältö PITUUSLEIKKAUS		
Piirustustyyli YLEISSUUNNITELMA		
Päiväys 12.05.2026		Suunn. alue 259 J15
Hv. A.RÄSÄNEN		As.mro 2565/2026
Asemak. tark. Suunn./Tark. M.VÄNSKÄ/J.KORHONEN		Projekti 3029
Pilt.		Pilt. nro Liite 4
A.ELOMAA		
J.TUUNAINEN		