


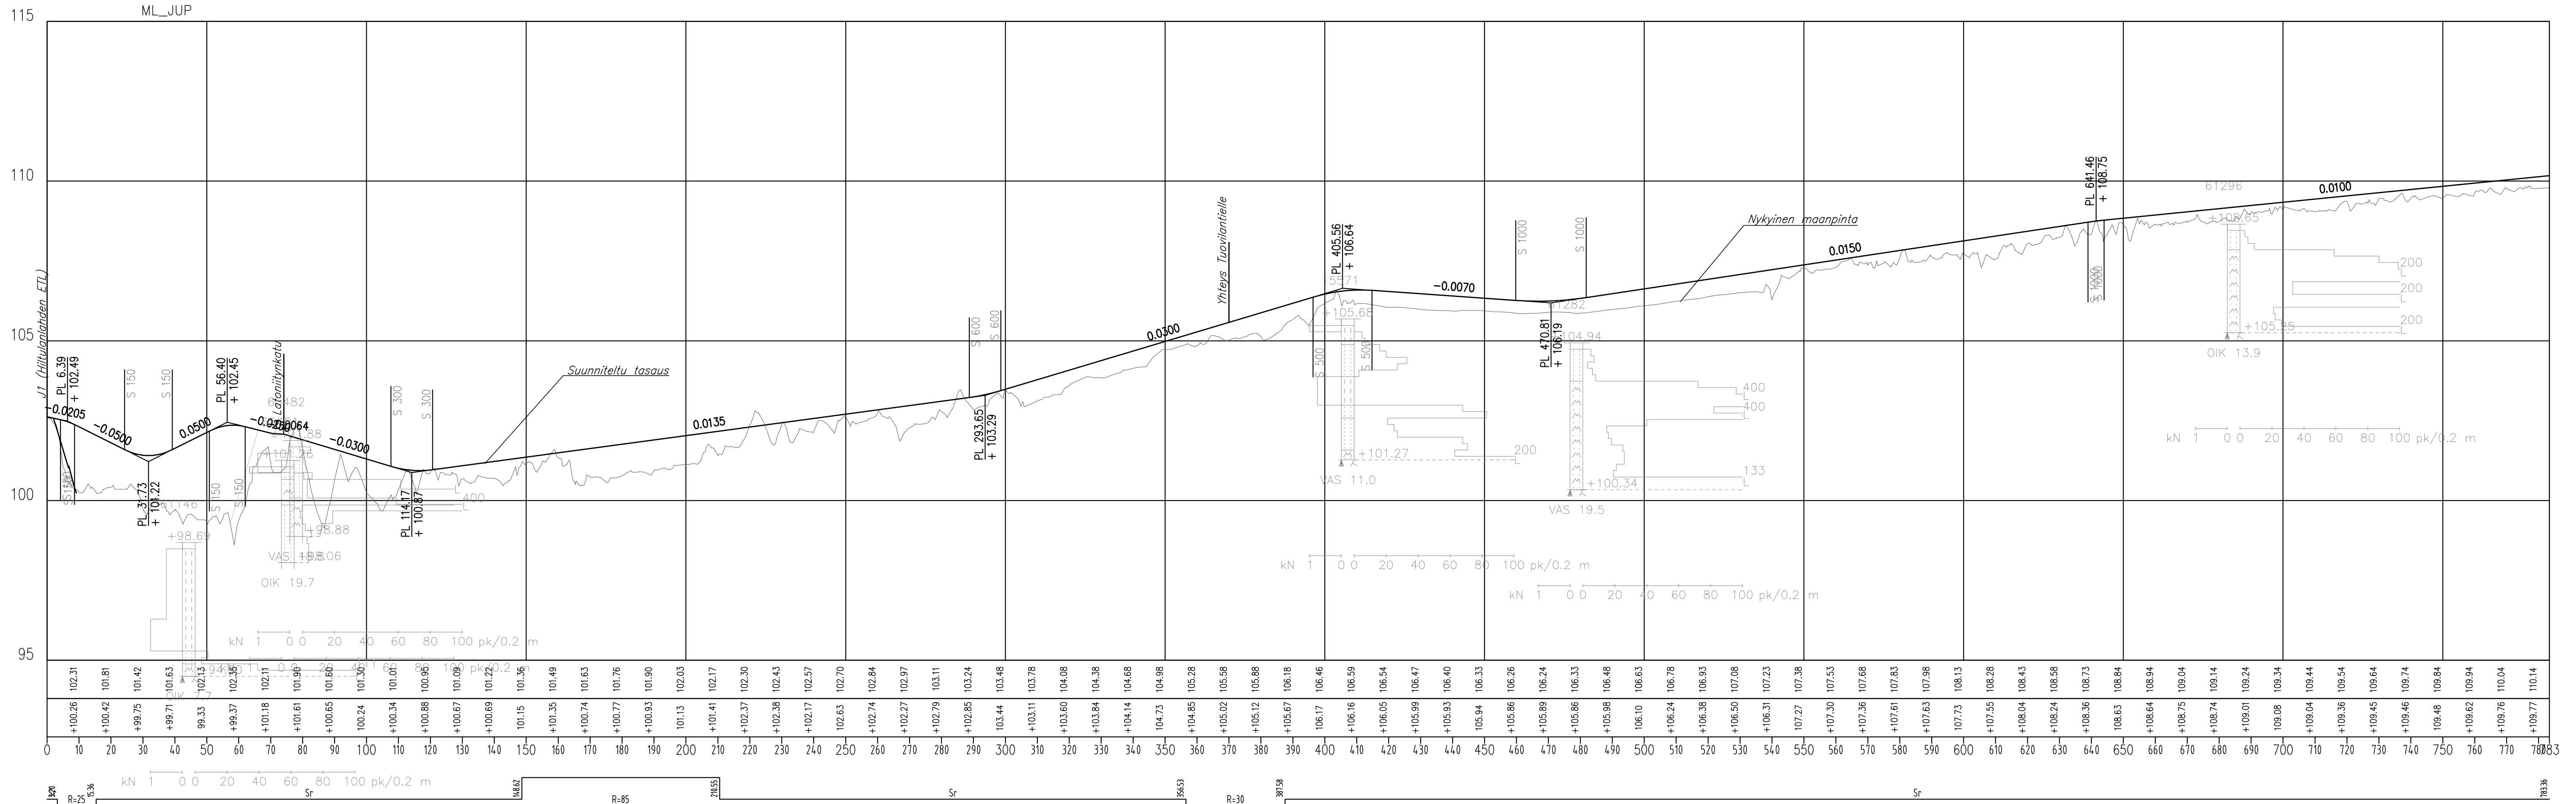

TSV:

MAANPINTA:

KAAREVUUS 500/R:

KORKEUSJÄRJESTELMÄ N2000 KOORDINAATTIJÄRJESTELMÄ ETRS-GK27		
C		
B		
A		
MUUTOS/TRYDENNIS	PÄIVÄYS	NIMI
Kohde Hiltulanlahti 36 Hiltulanlahden rampin AK-alue JUP-väylä	Piirustuksen sisältö PITUUSLEIKKAUS Mittakaava 1:1000/1:100	
Piirustuksen laji YLEISSUUNNITELMA		
Päiväys 12.05.2026		Suunn. alue 259 J15
Hv. A.RÄSÄNEN		As.mro 2565/2026
Asemak. tark. M.VÄNSKÄ/J.KORHONEN		Projekti 3029
Suunn./Tark. M.VÄNSKÄ/J.KORHONEN		Piir. nro Liite 7
Pilt.		
A.ELOMAA		
J.TUUNAINEN		

KUOPIO

KAUPUNKISUUNNITTELUPALVELUT, KUNNALLISTEKNINEN SUUNNITTELU
PL 1097 (SUOKATU 42), 70111 KUOPIO
(017)182 111, www.kuopio.fi

SITOWISE

Kauppakatu 28
70110 Kuopio
020 747 6000
www.sitowise.com