
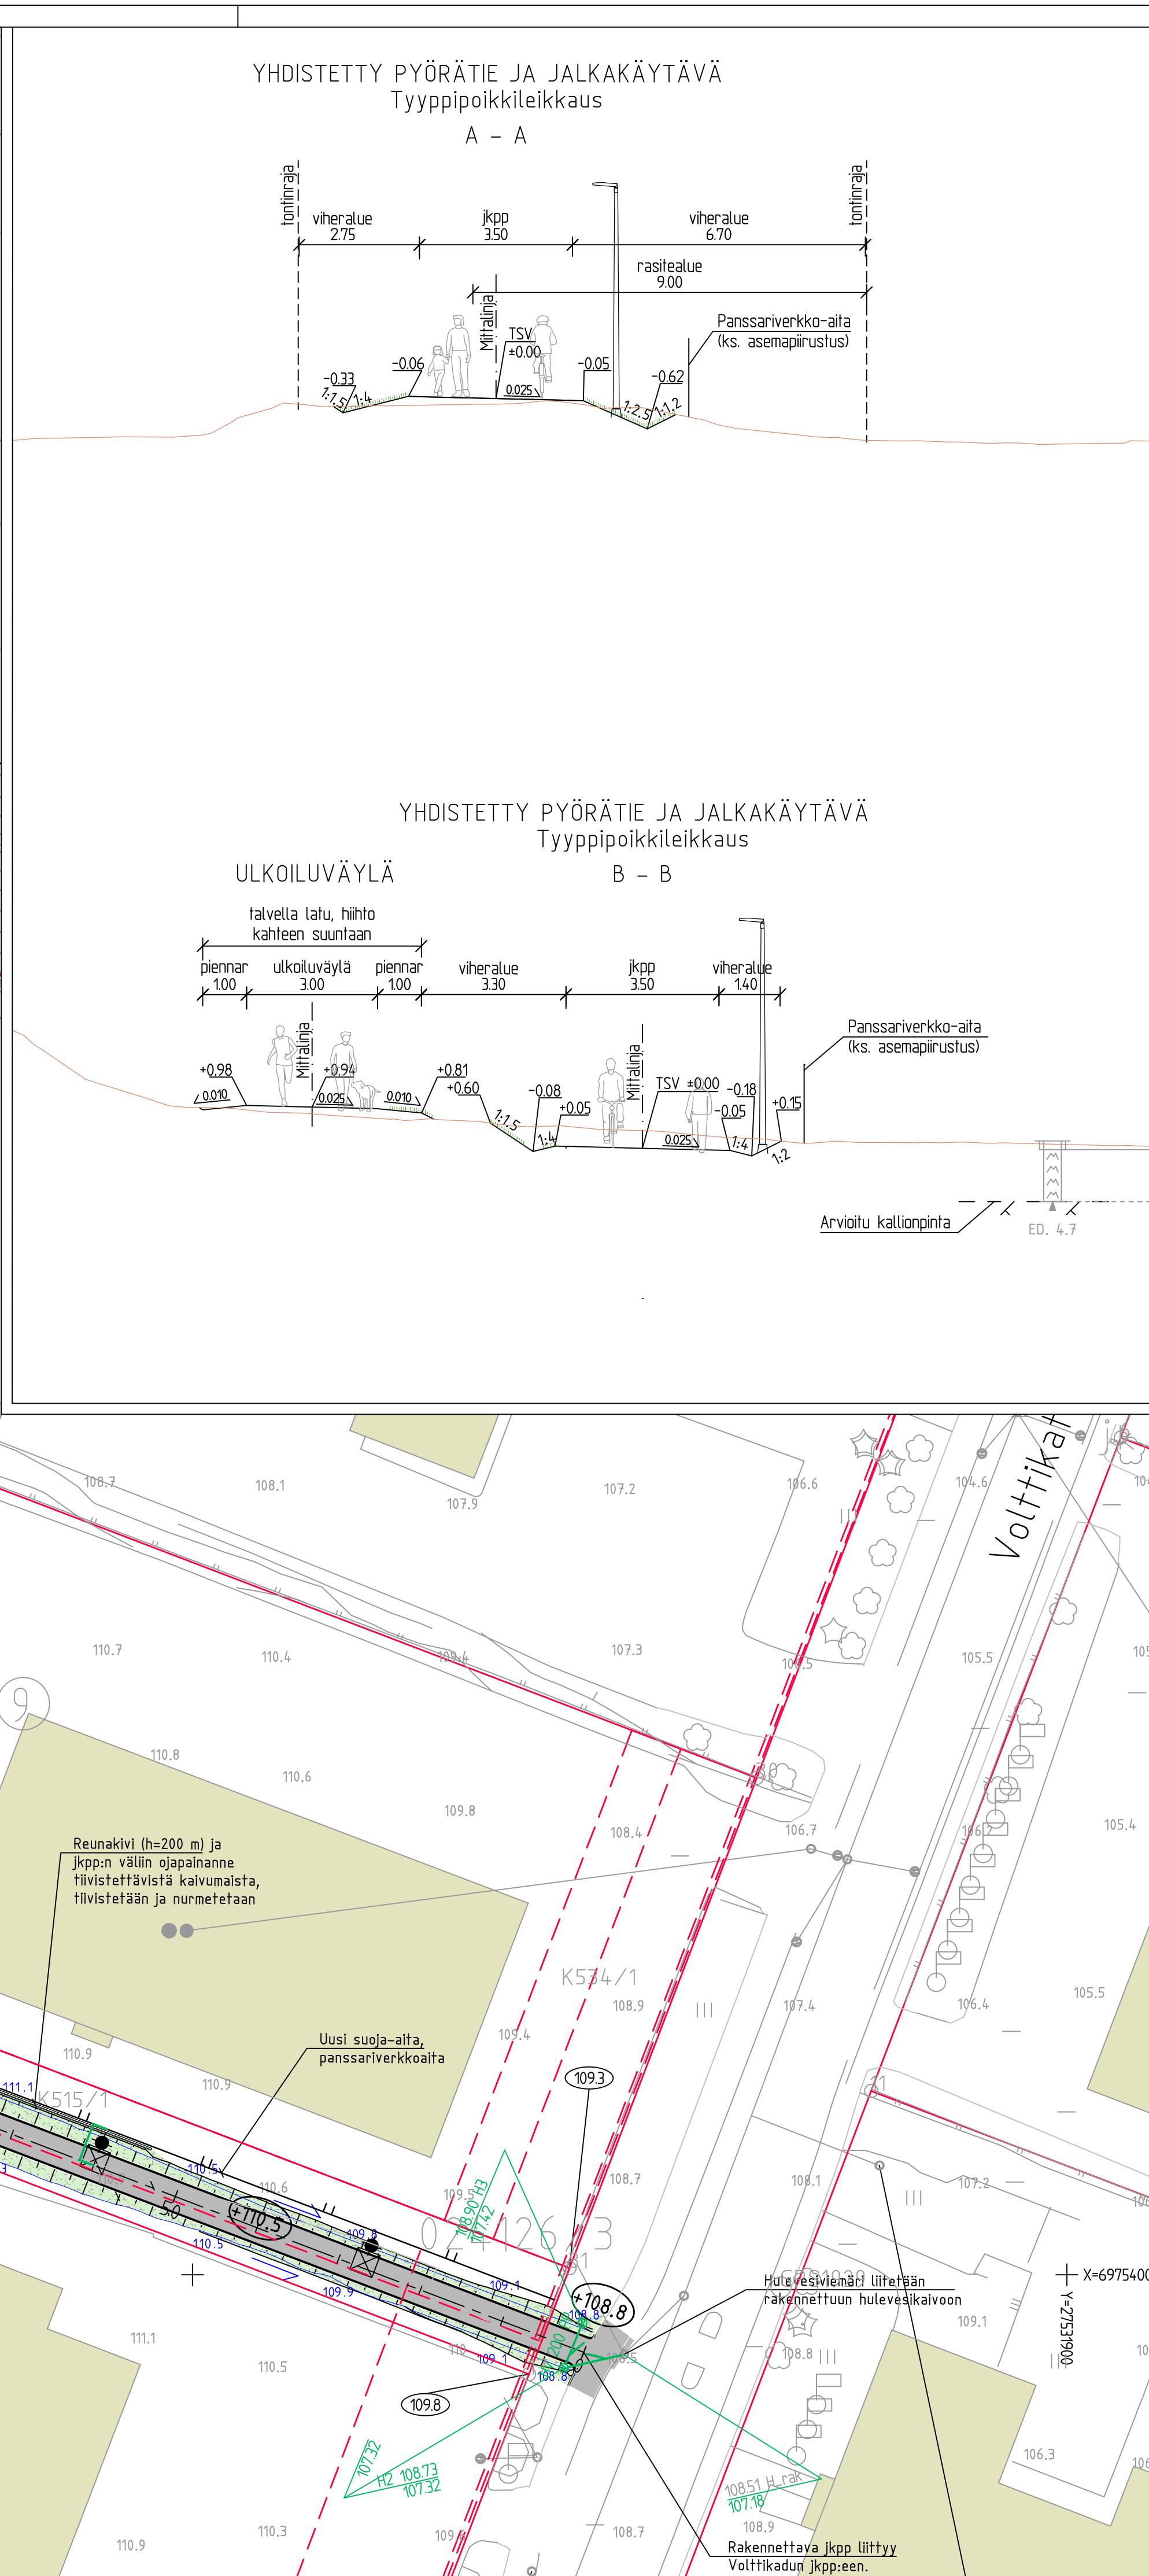


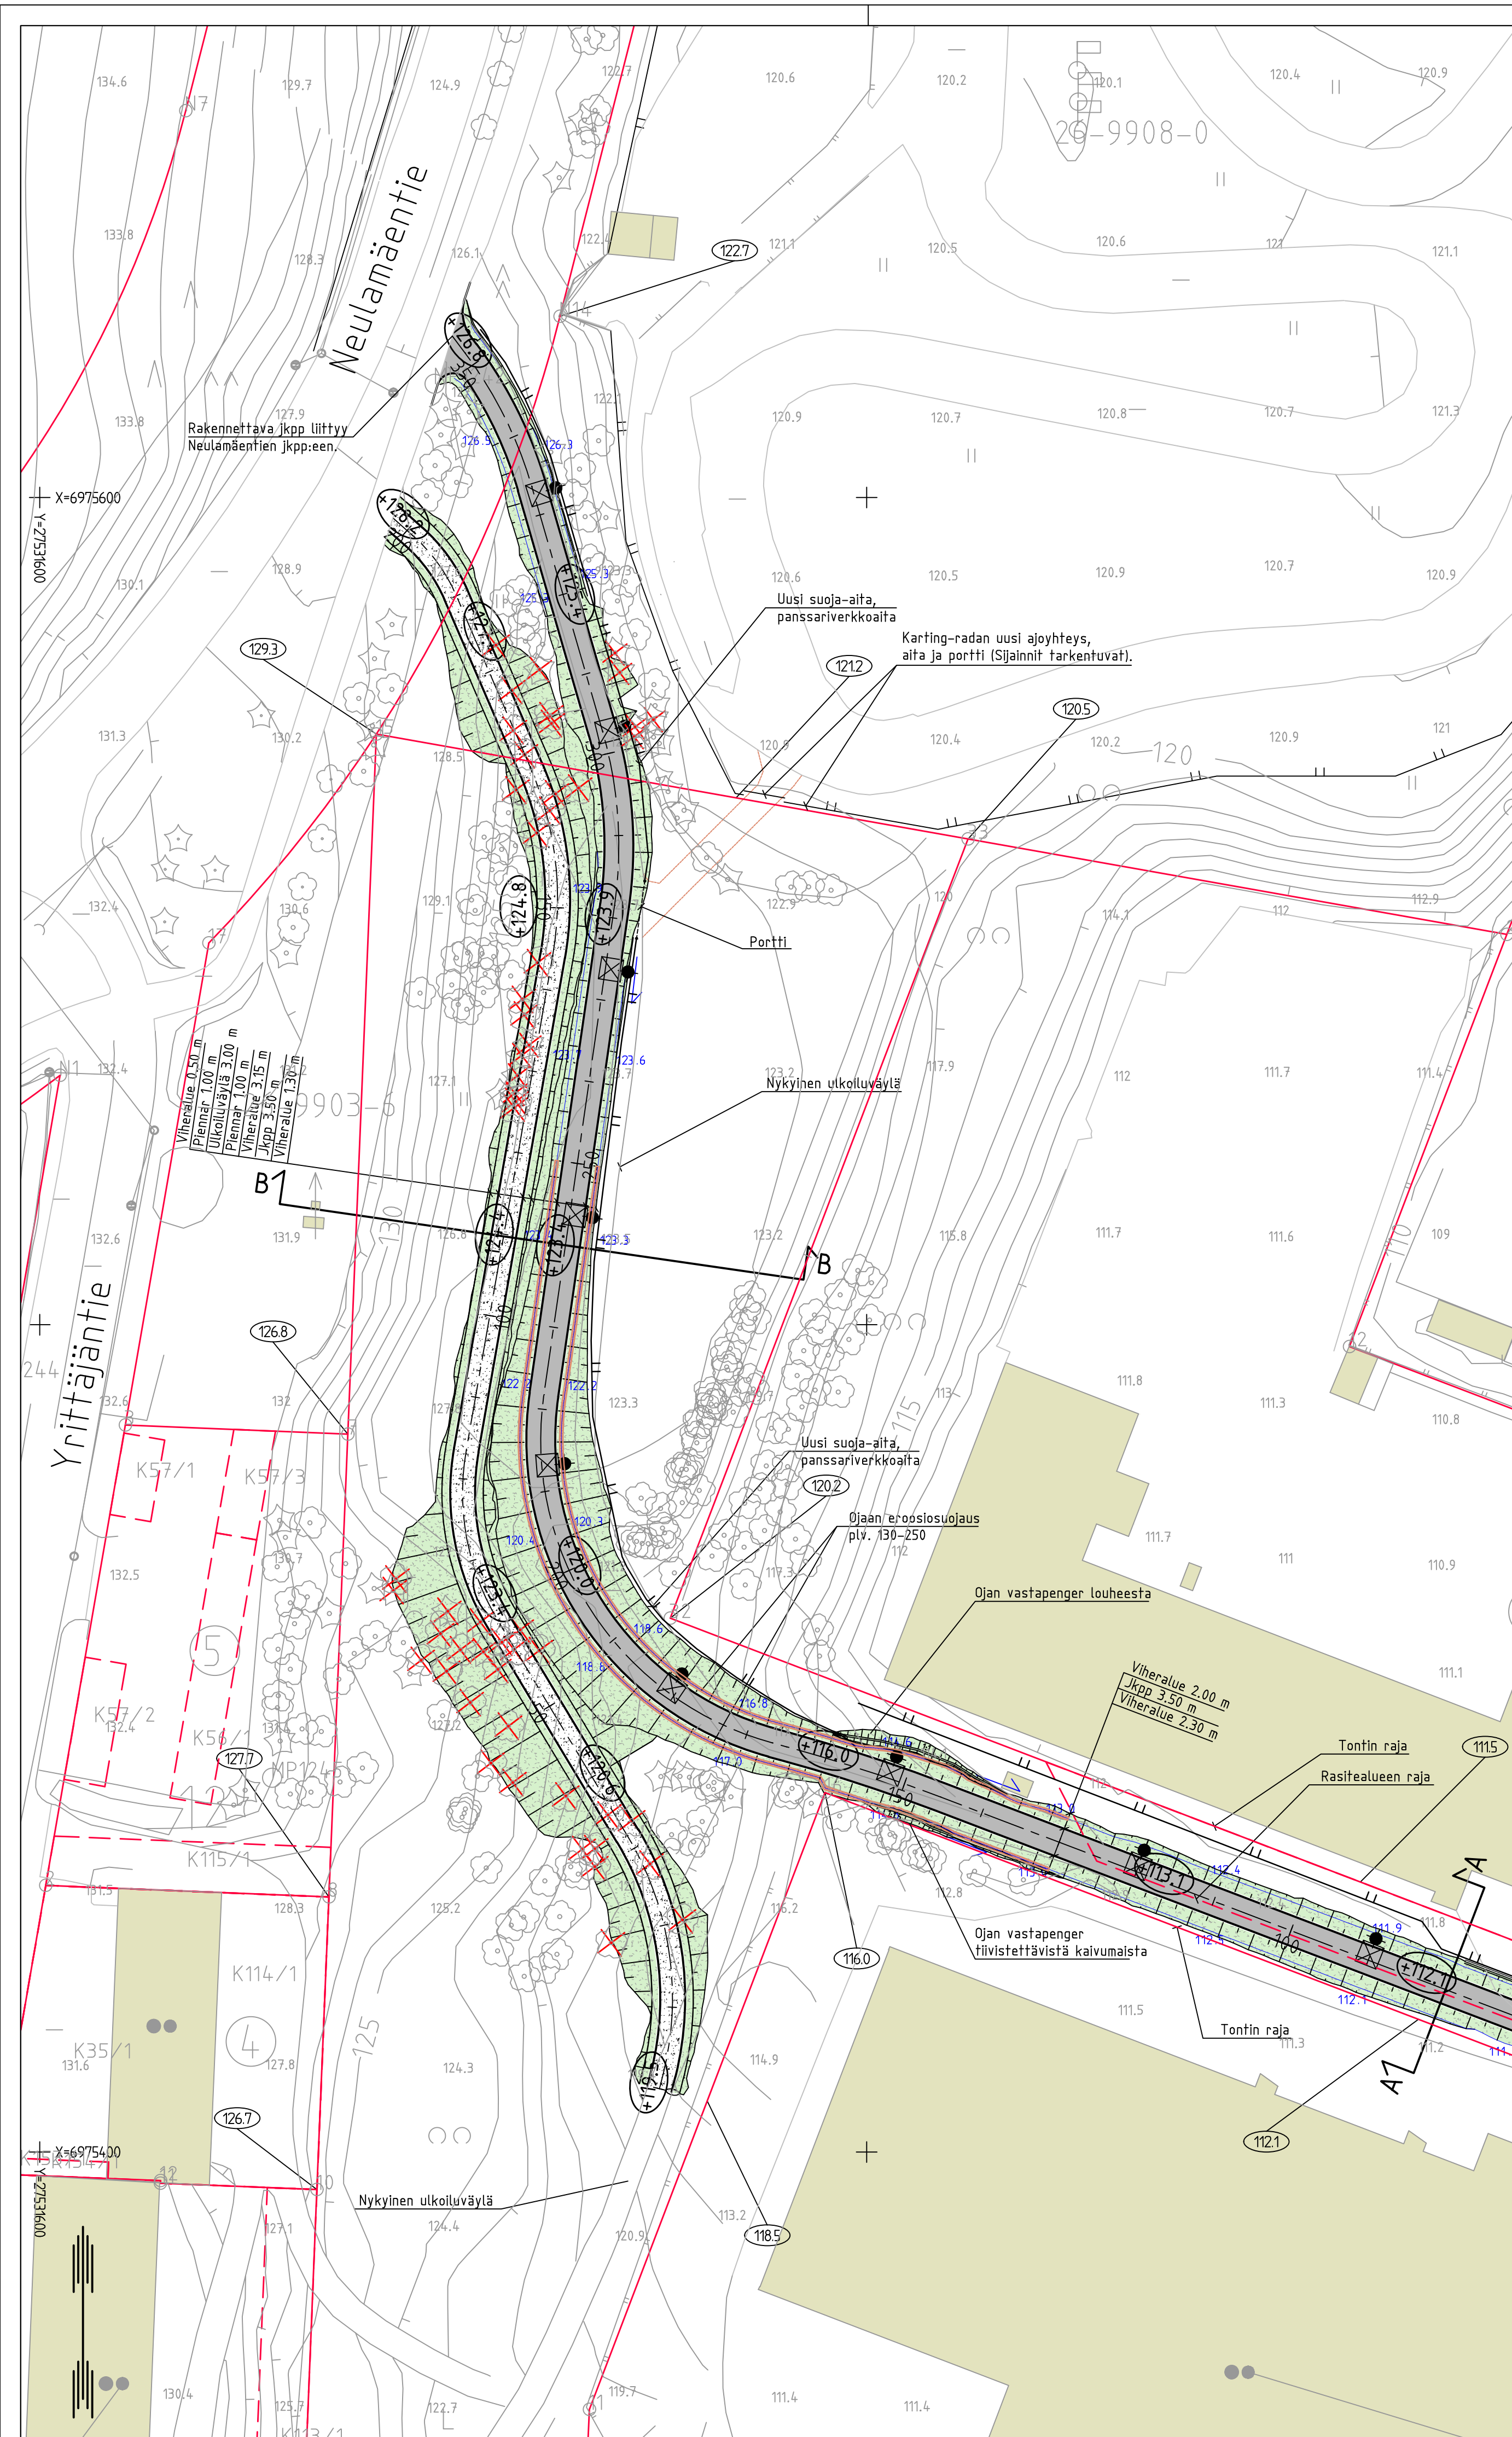

MERKINTÖJEN SELITYKSET

- Tontin raja
- Rasitealueen raja
- Rakennus, nykyinen
- Korttelin numero
- Tontin numero
- Mittalinja, paalutustukema
- Leikkaus
- Suunniteltu väylän likimääräinen korko
- Maanpinnan likim. korkeus tontilla
- Yhdistetty pyörätie ja jalkakäytävä, asfaltti
- Ulkoiluväylä, soramurske
- Maisemanurmi
- Ojan eroosiosuojaus
- Poistettava lehtipuu
- Poistettava havupuu
- Aita, uusi
- Aita, nykyinen
- Hulevesikaivo, suun.
- Hulevesiviemäri, suun.
- Avo-oja, suunniteltu
- Valaisinylväs, uusi

KORKEUSJÄRJESTELMÄ N2000		KOORDINAATTIJÄRJESTELMÄ ETRS-GK27	
Lisä on allekirjoitettu koneselityksellä Kuopion kaupungin asiantuntijajärjestelmässä.		Allekirjoituksen oikeellisuuden voi todentaa kirjasta.	
C			
B			
A			
Muutos/TÄYDENNYS		PÄIVÄYS	NIMI
Kohde			Mittakaava
SAVILAHTI 13			1:500
YHDISTETTY PYÖRÄTIE JA JALKAKÄYTÄVÄ			1:100
SEKÄ ULKOILU- JA LATUREITTI			
välillä Volttikatu-Neulämäentie			
Pirustussij			
Päiväys		09.06.2026	Suunn. nro 135
Nimi		H. VÄÄTÄNEN	Aiempi 2029/2025
Asiak. tark.		-	Projektor
Suunn. tark.		M. MÄSKÄNEN	Piir. nro
Päiv.		-	1
Suunnitteluala, työnnumero ja piirustuksen numero			Muutos
KTL			
Tiedosto			
Päiväys		9.6.2026	
Pääsuunn.		J. JÄÄSKELÄINEN, INS.	A
Hyv.		E. KESKIVÄLI, INS.	S