



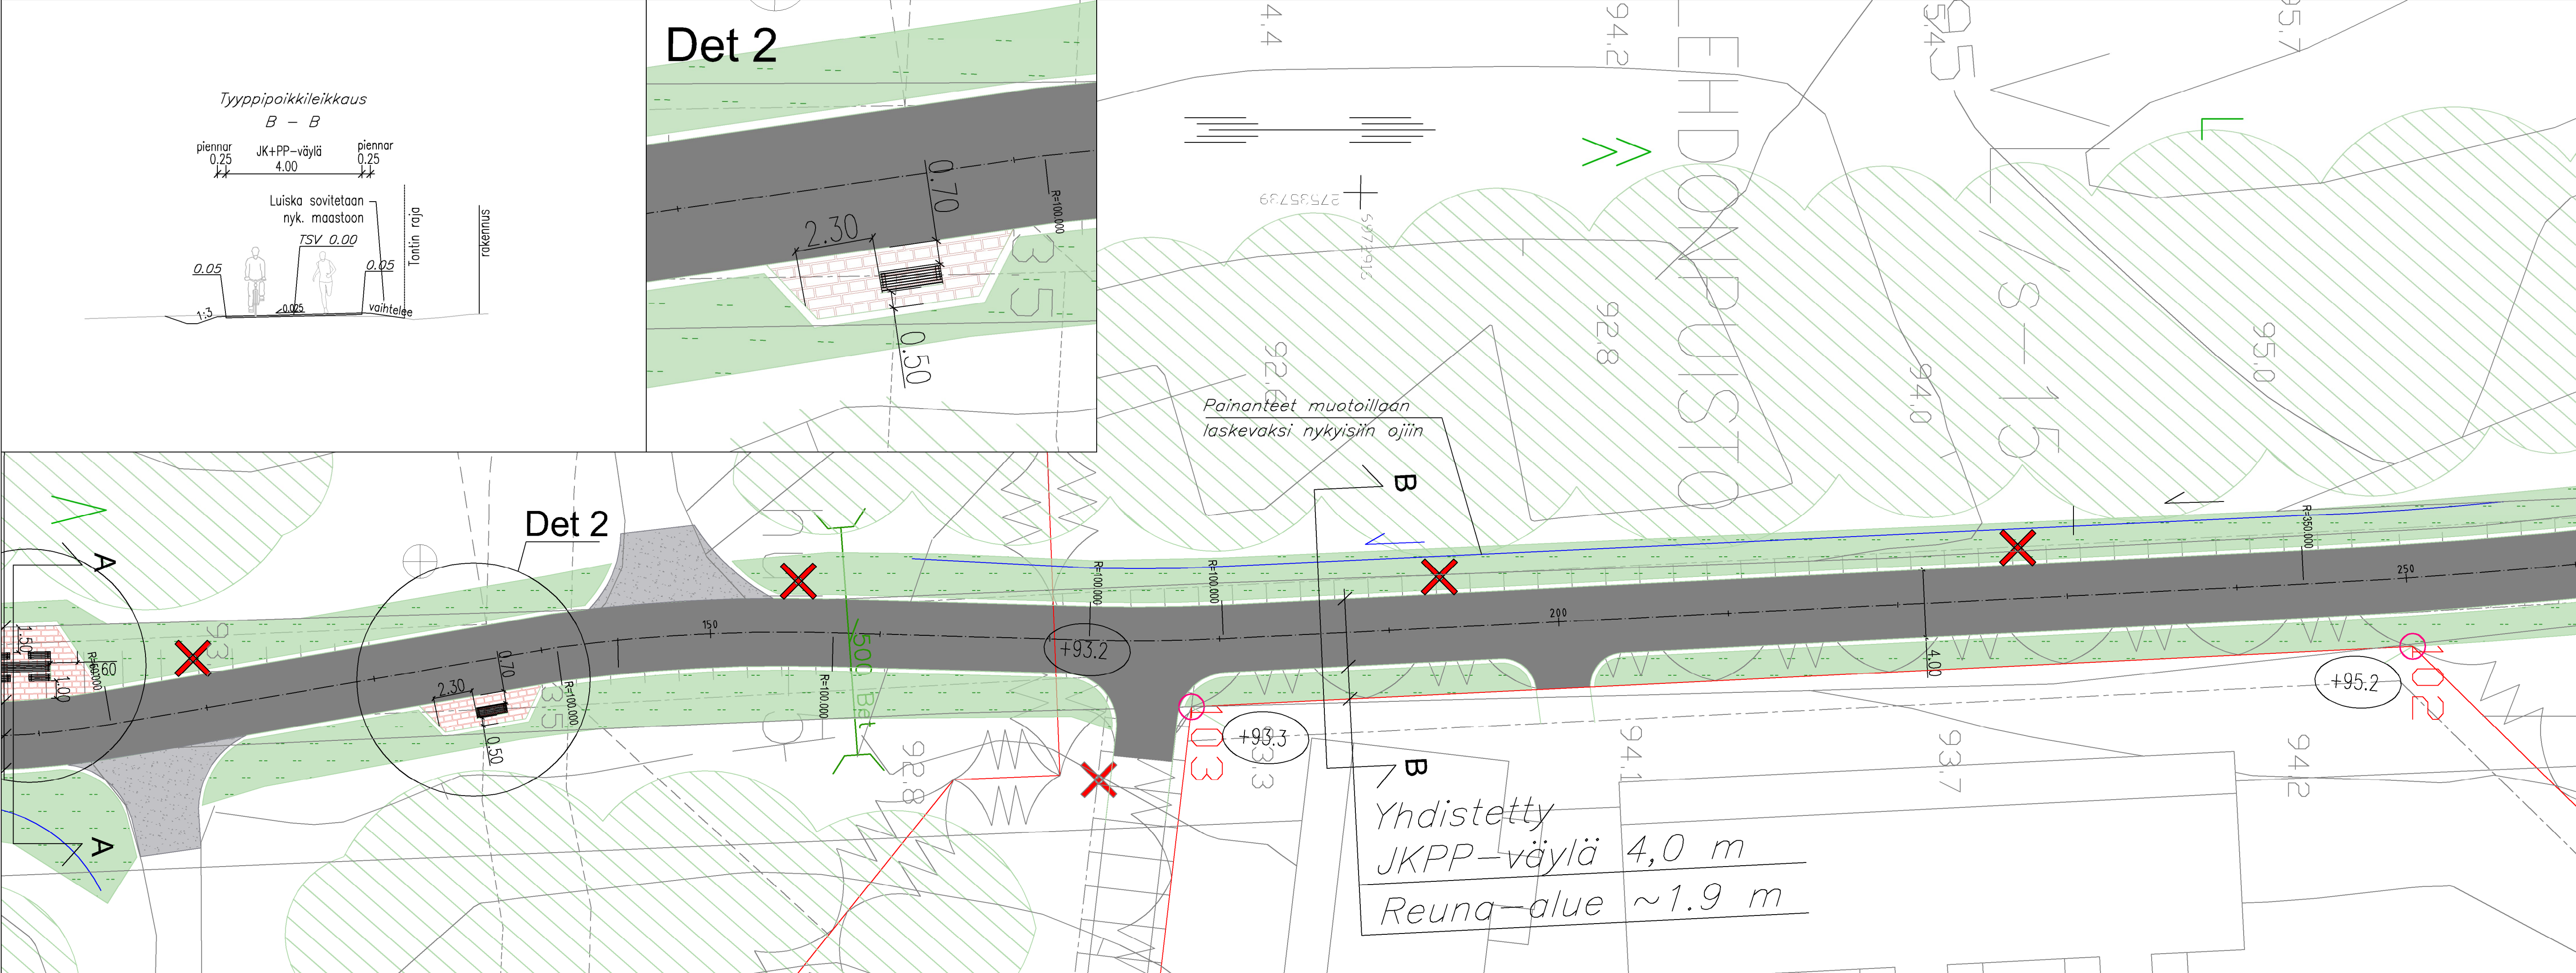

MERKINTÖJEN SELITYKSET

- ① Kiinteistönumero
- 23 Korttelin numero
- 200 Mittalinja
- R=500.00 Kaarresäde
- 83.5 Maanpinnan korkeus, nykyinen
- (+90.2) Korkomerkinnät, suunnitellut
- Vahvistusraja
- Säilyvä nykyinen puusto ja kasvillisuus
- Nykyinen rumpu
- Pöytäryhmä ja penkki
- Suunn. ojapainanne
- Valaisinpylväs
- Nurmetus

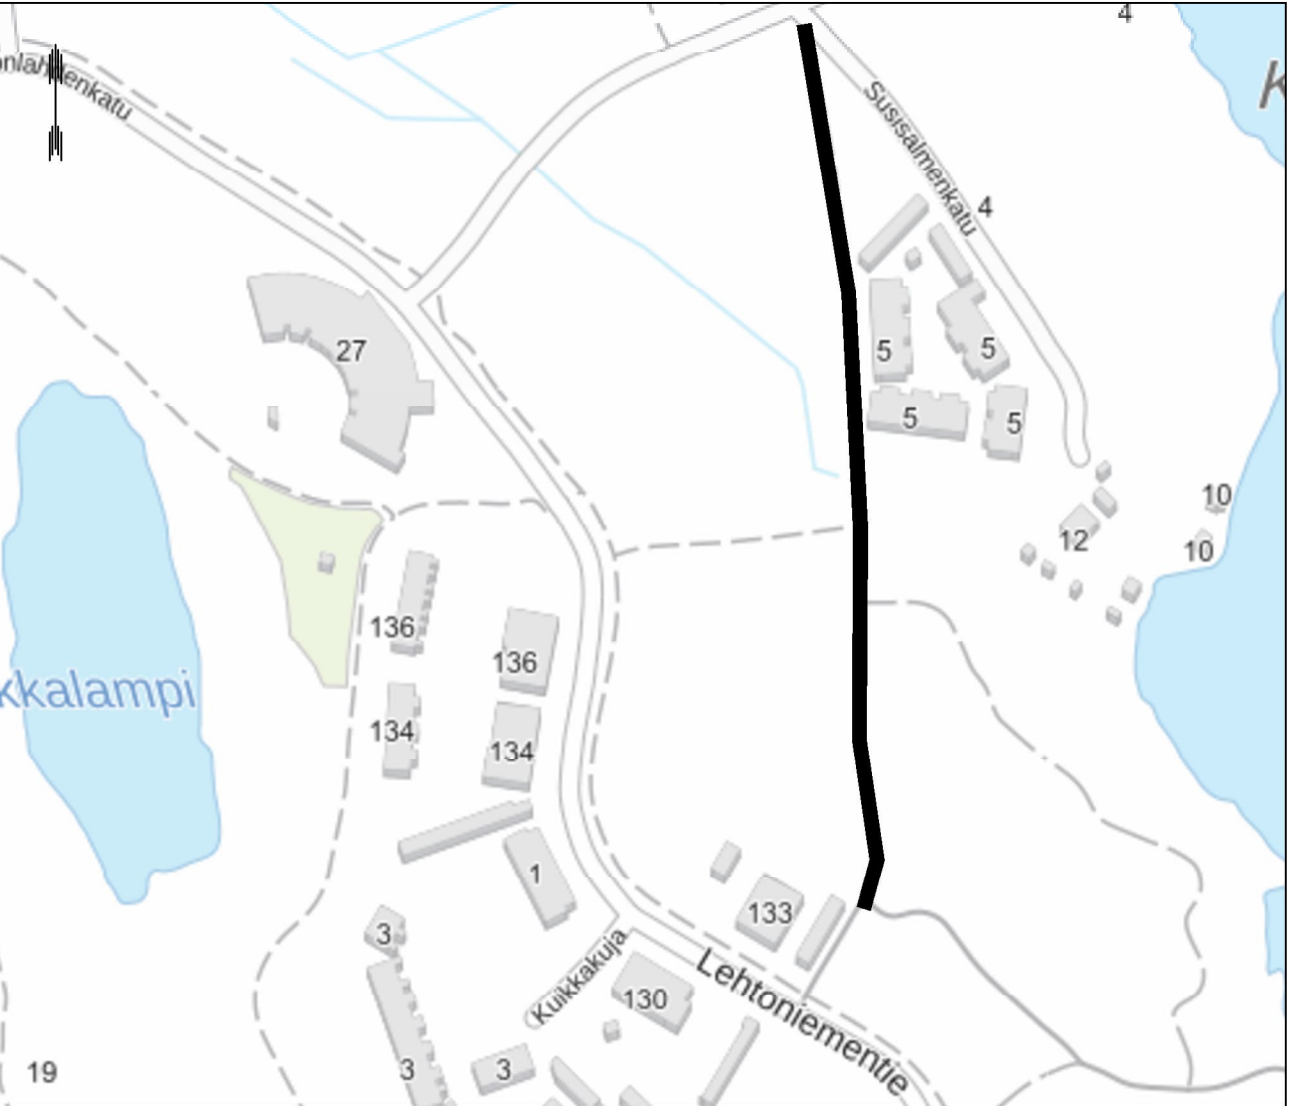

Suunnitelma-aineisto © Kuopion kaupunki 2026

KORKEUSJÄRJESTELMÄ N2000
KOORDINAATTIJÄRJESTELMÄ ETRS-GK27

Liite on allekirjoitettu koneellisesti Kuopion kaupungin asianhallintajärjestelmässä.
Allekirjoituksen oikeellisuuden voi todentaa kirjasta.

C		
B		
A		
MUUTOS/TÄYDENNYS	PÄIVÄYS	NIMI
Kohde	Piirustuksen sisältö	Mittakaava
LEHTONIEMI 33	ASEMAPIIRUSTUS	1:200
Yhdistetty JKPP-väylä	POIKKILEIKKAUS	1:100
KUICKALEHDONPUISTO	DETALJI	1.100
VÄLILLÄ LEHTONIEMENTIE-SUSISALMENKATU	Piirustustyyli	KATUSUUNNITELMA
KUOPIO	Päiväys	Suunn. alue
	10.09.2026	255
	Hyt.	H. VÄÄTÄINEN
	Asemak. tark.	Projektinro
	Suunn./Tark.	T. KAI/PAINEN
Plirt.	T. KAI/PAINEN	Piir. nro
		2

KAUPUNKISUUNNITTELUPALVELUT, KUNNALLISTEKNINEN SUUNNITTELU
PL 1097 (SUOKATU 42), 70111 KUOPIO
(017)182 111, www.kuopio.fi