



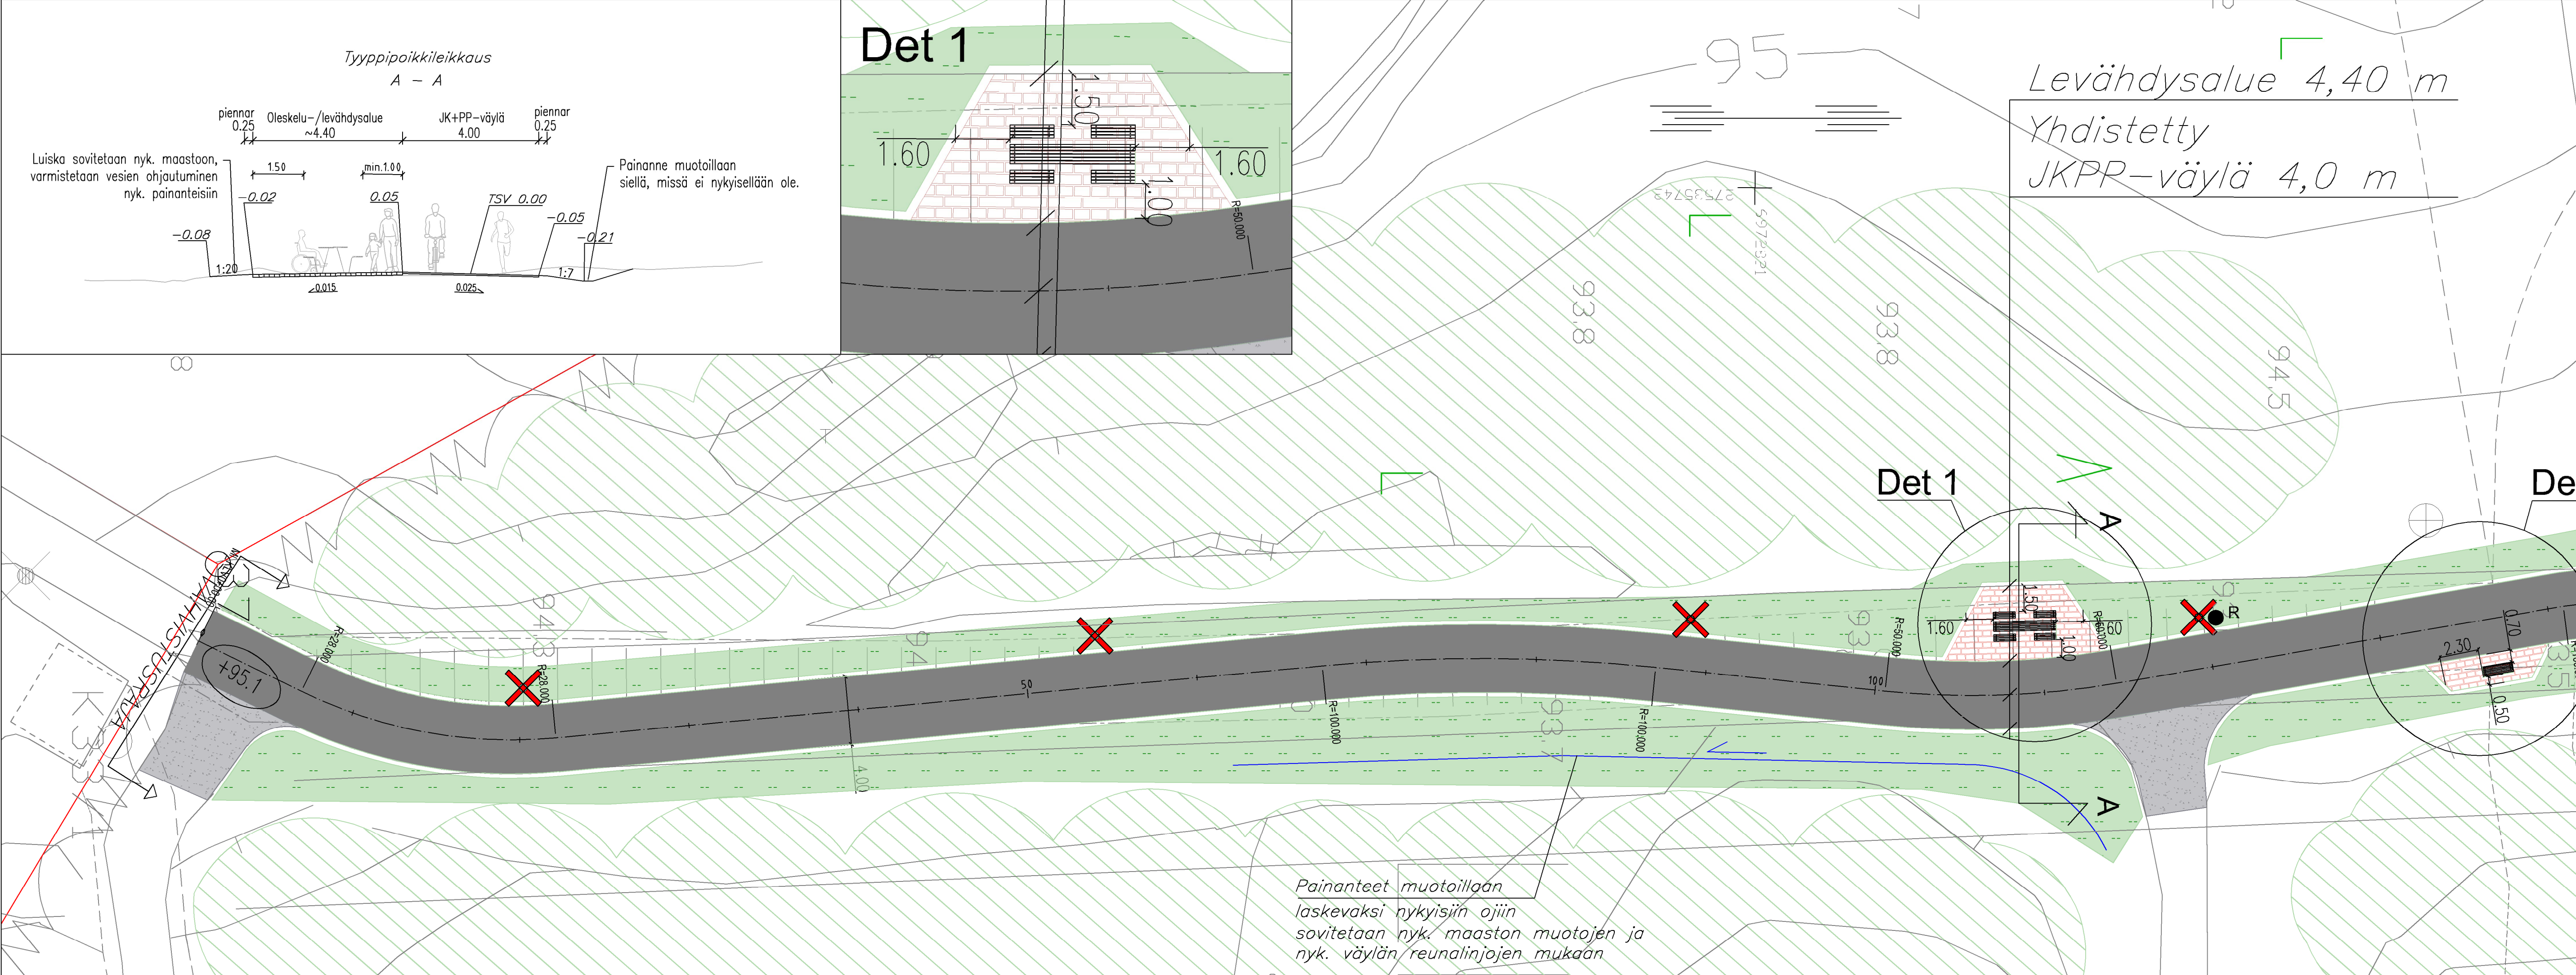

MERKINTÖJEN SELITYKSET

- ① Kiinteistönumero
- 23 Korttelin numero
- 200 Mittalinja
- R=500,00 Kaarresäde
- 83,5 Maanpinnan korkeus, nykyinen
- (+90,2) Korkomerkinnät, suunnitellut
- Vahvistusraja
- Säilyvä nykyinen puusto ja kasvillisuus
- Pöytäryhmä ja penkki
- Suunn. ojapainanne
- Valaisinpylväs
- Betonikiveys
- Nurmetus
- Rosko-astia

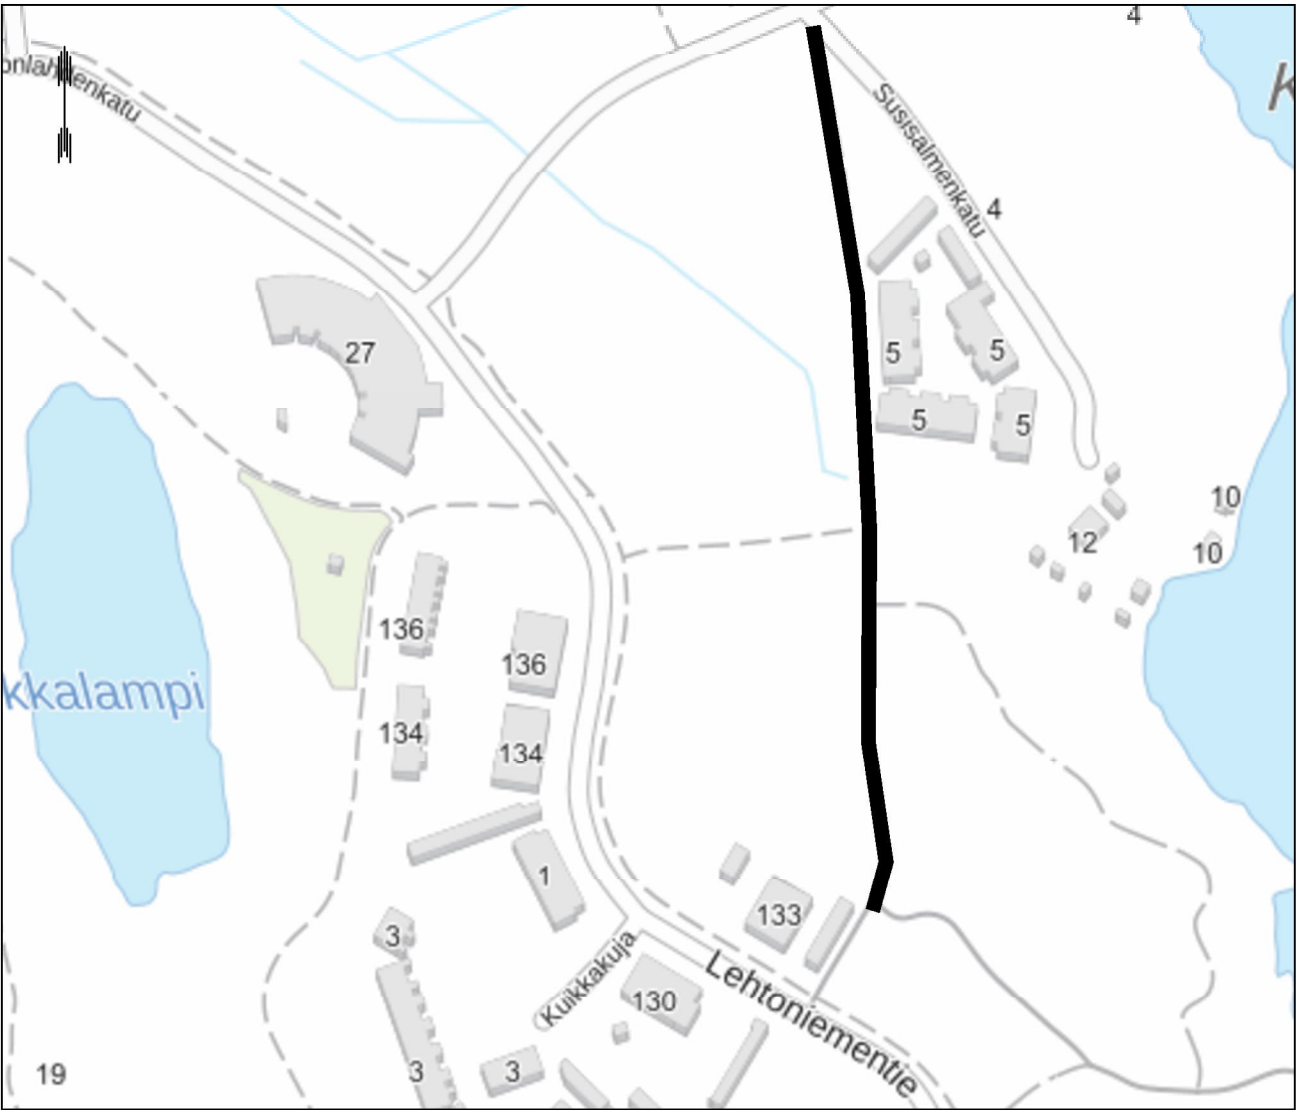

KORKEUSJÄRJESTELMÄ N2000
KOORDINAATTIJÄRJESTELMÄ ETRS-GK27

Liite on allekirjoitettu koneellisesti Kuopion kaupungin asianhallintajärjestelmässä.
Allekirjoituksen oikeellisuuden voi todentaa kirjasta.

C		
B		
A		
MIUTOS/TÄYDENNYS	PÄIVÄYS	NIMI
Kohde	Piirustuksen sisältö	Mittakaava
LEHTONIEMI 33	ASEMAPIIRUSTUS	1:200
Yhdistetty JKPP-väylä	POIKKILEIKKAUS	1:100
KUUKKALEHDONPUISTO	DETALJI	1:100
VÄLILLÄ LEHTONIEMENTIE-SUSISALMENKATU	Piirustuslaji	YLEISTEN ALUEIDEN SUUNNITELMA
KUOPIO	Päiväys	Suunn. alue
KAUPUNKISUUNNITTELUPALVELUT, KUNNALLISTEKNINEN SUUNNITTELU	Hyv.	255
PL 1097 (SUOKATU 42), 70111 KUOPIO	Asemak. tark.	As.no
(017)182 111, www.kuopio.fi	Suunn./Tark.	6605/2026
	Piirt.	Projektiro
		3119
		Piir. nro
		1