

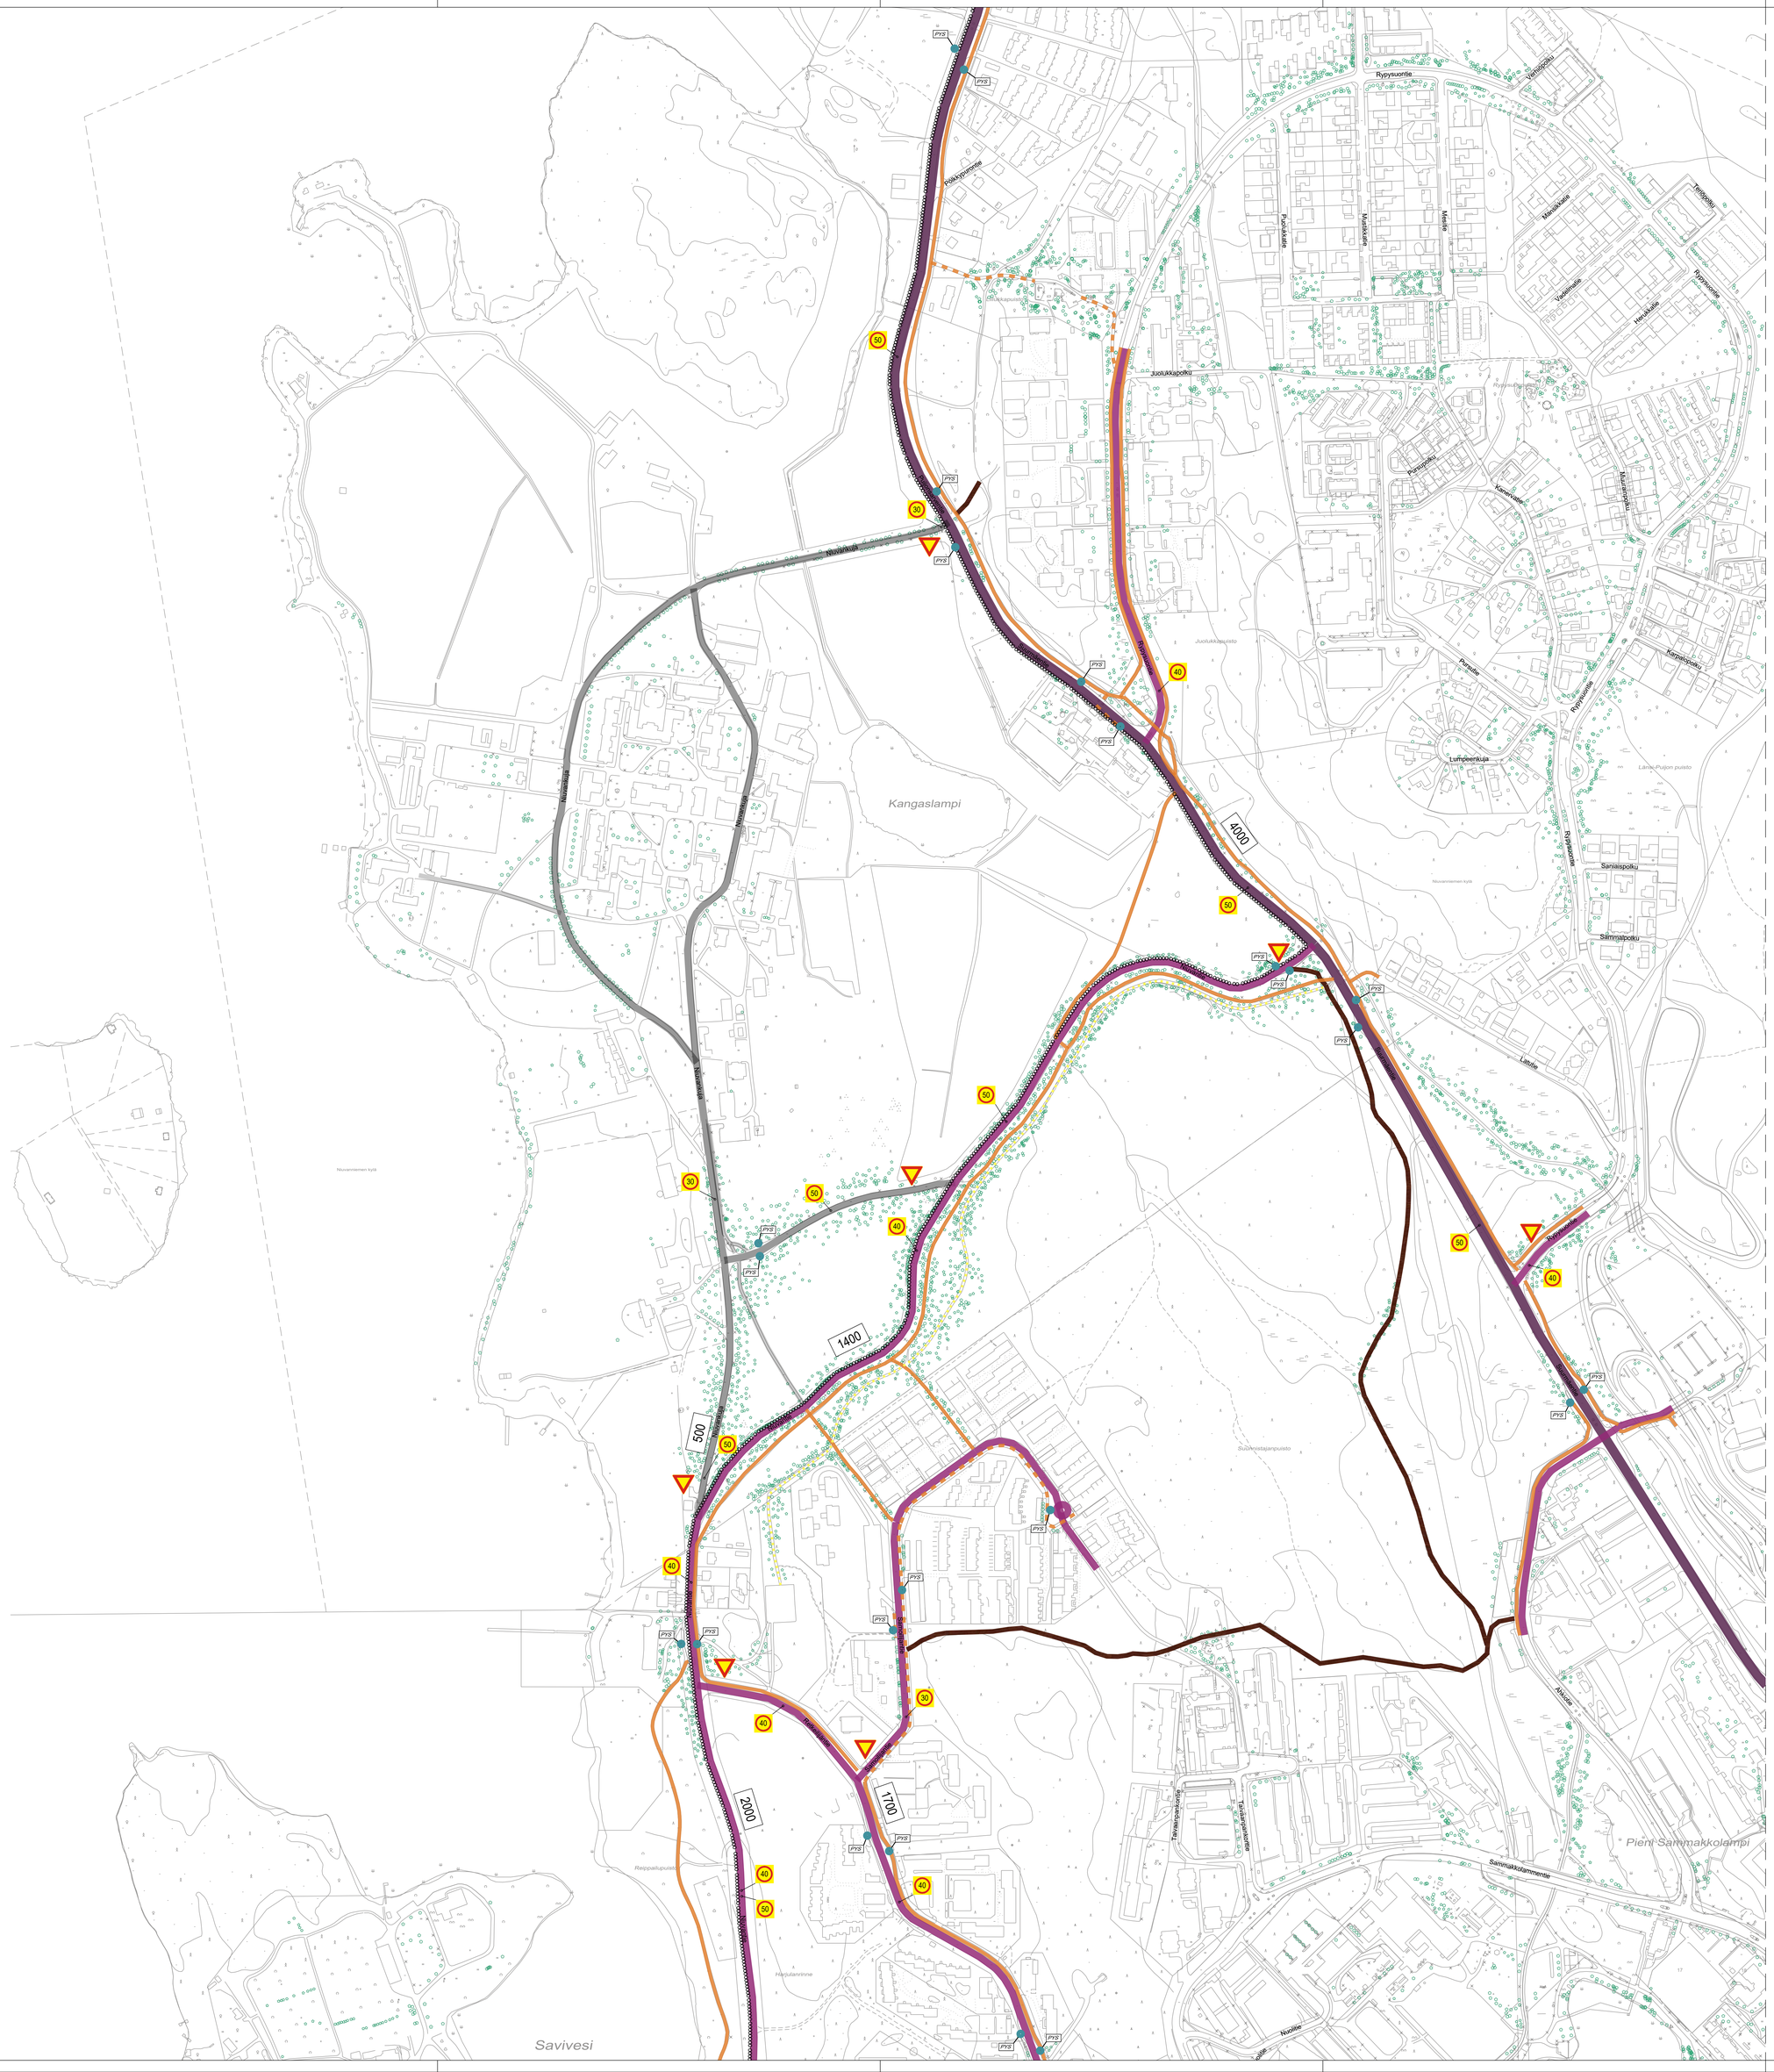


KADUN KUNNOSSA- JA PUHTAANAPITOVASTUUT KUOPION KAUPUNKI

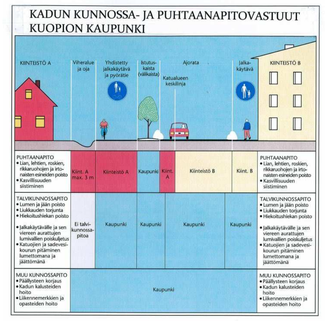

MERKINTÖJEN SELITYKSET

- Pääkatu (kunnossapitoluokka 1)
- Kokoojakatu (kunnossapitoluokka 2)
- Yhdistetty pyörätie ja jalkakäytävä
- Jalkakäytävä
- Puistokäytävä
- Kokooja-/tonttikatu (yksityinen)
- Yhdistetty pyörätie ja jalkakäytävä (yksityinen)
- ERIKU-reitti
- Hiihtolatu
- Kääntöpaikka
- Linja-autopysäkki
- Katupuut
- Nopeusrajoitus
- Väistämisvelvollisuus
- 6000 Nykyinen liikennemäärä (ajoneuvoa/vrk)

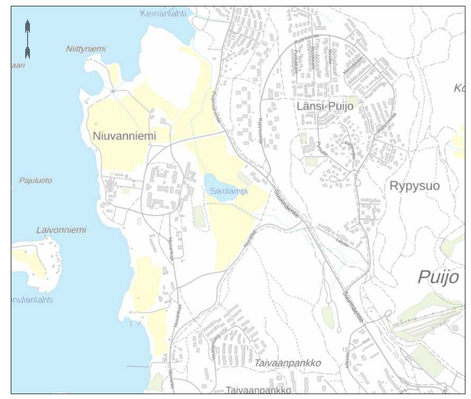

Suunnitelma-aineisto © Kuopion kaupunki 2026

KORKEUSJÄRJESTELMÄ N2000
KOORDINAATTIJÄRJESTELMÄ ETRS-GK27

Liite on allekirjoitettu koneellisesti Kuopion kaupungin asianhallintajärjestelmässä.
Allekirjoituksen oikeellisuuden voi todentaa kirjaamosta.

C			
B			
A			
	MUUTOS/TÄYDENNYS	PÄIVÄYS	NIMI

Kohde
NIUVA 028
NIUVANNIEMEN SAIRAALA
LIIKENNEVERKKO, NYKYTILA

Piirustuksen sisältö
ASEMAPIIRUSTUS

Mittakaava
1:2500

Piirustuslaji
LIIKENNE

KUOPIO
KAUPUNKITEKNIIKKA, KUNNALLISTEKNINEN SUUNNITTELU
SUOKATU 42, 70110 KUOPIO
017 185 044, www.kuopio.fi

Päiväys	09.11.2026	Suunn. alue	116
Hyv.	H. VÄÄTÄINEN	As.nro	2026
Asemak. tark.		Projektinro	
Suunn./Tark.	A. SALO	Piir. nro	
Piirt.	T. VARTIA		

21
JULKULA

19
RYPYSUO

28
NIUVA

12
PUIJONLAAKSO

W
Kangaslampi
KANGASLAMPI





Pieni Sammakkolampi

Savivesi

Rypysuontie
Pääkyrynrinne
Juolukkapolku
Vanamonpolku
Puolukkatie
Mustikkatie
Mielikintie
Hevosluhdantie
Tervapolku
Vadelmatie
Rypysuontie
Hevosluhdantie
Pyrypolku
Kanervatie
Mustaherukkapolku
Lumpeenkuja
Rypysuontie
Kamppipolku
Sanniaispolku
Sammalpolku
Latotie
Rypysuontie
Rypysuontie
Niuvanniemen kylä
Niuvanniemen kylä
Juolukkapuisto
Länsi-Puijon puisto
Suunnistajanpuisto
Reippailupuisto
Harjulanrinne
Taivaanpankontie
Taivaanpankontie
Sammakkolammentie
Nuottatie
Latotie
Ahkiotie
Kuopiontie
Kuopiontie
Kuopiont














