
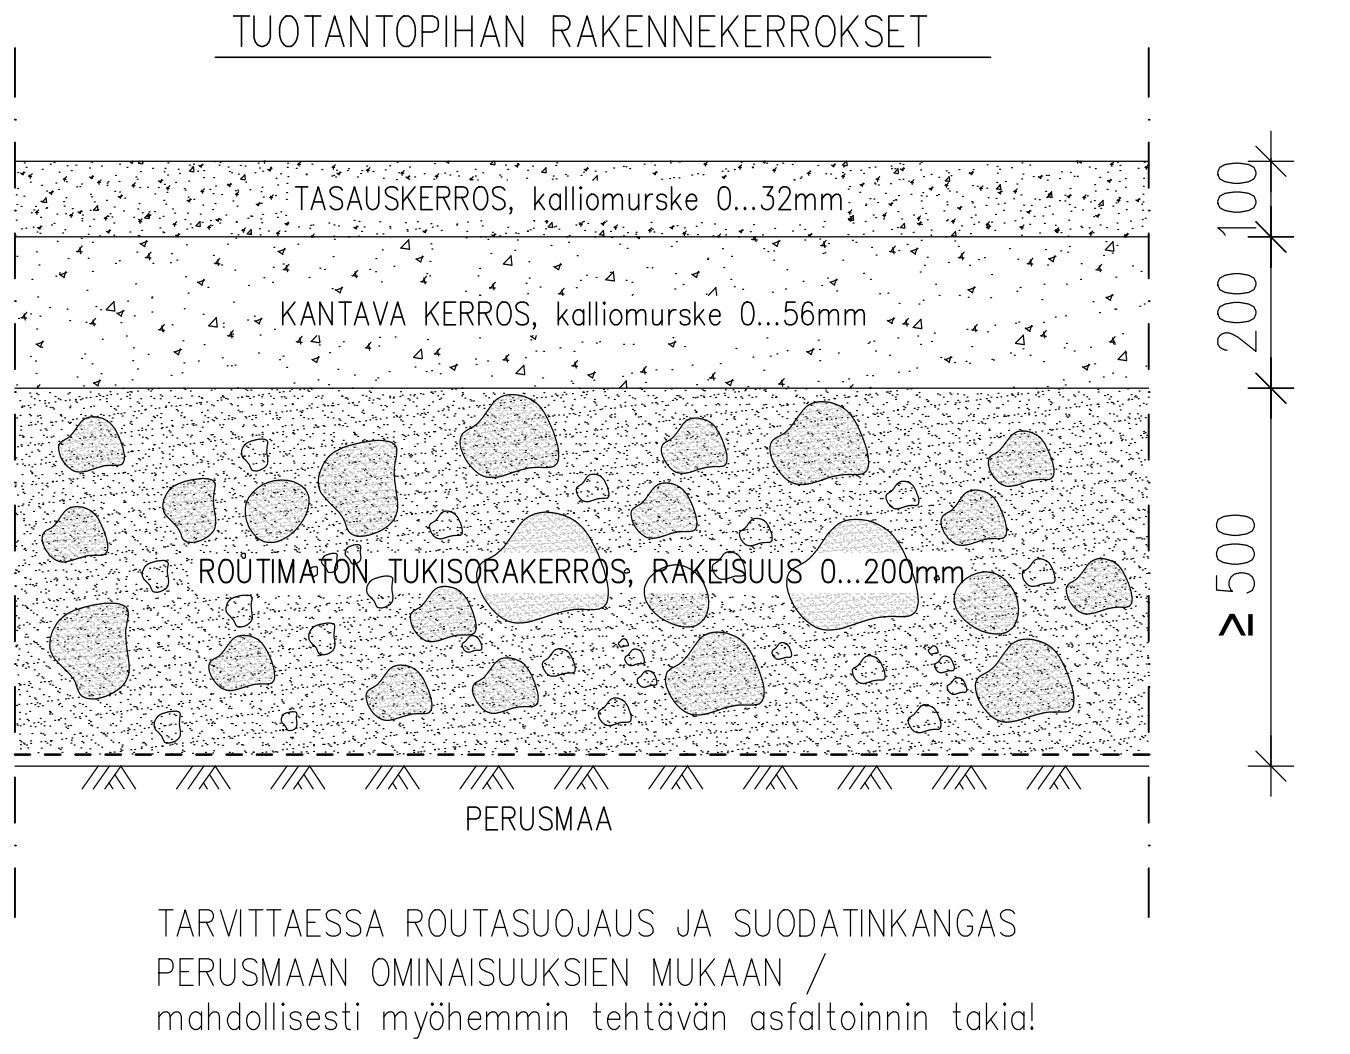


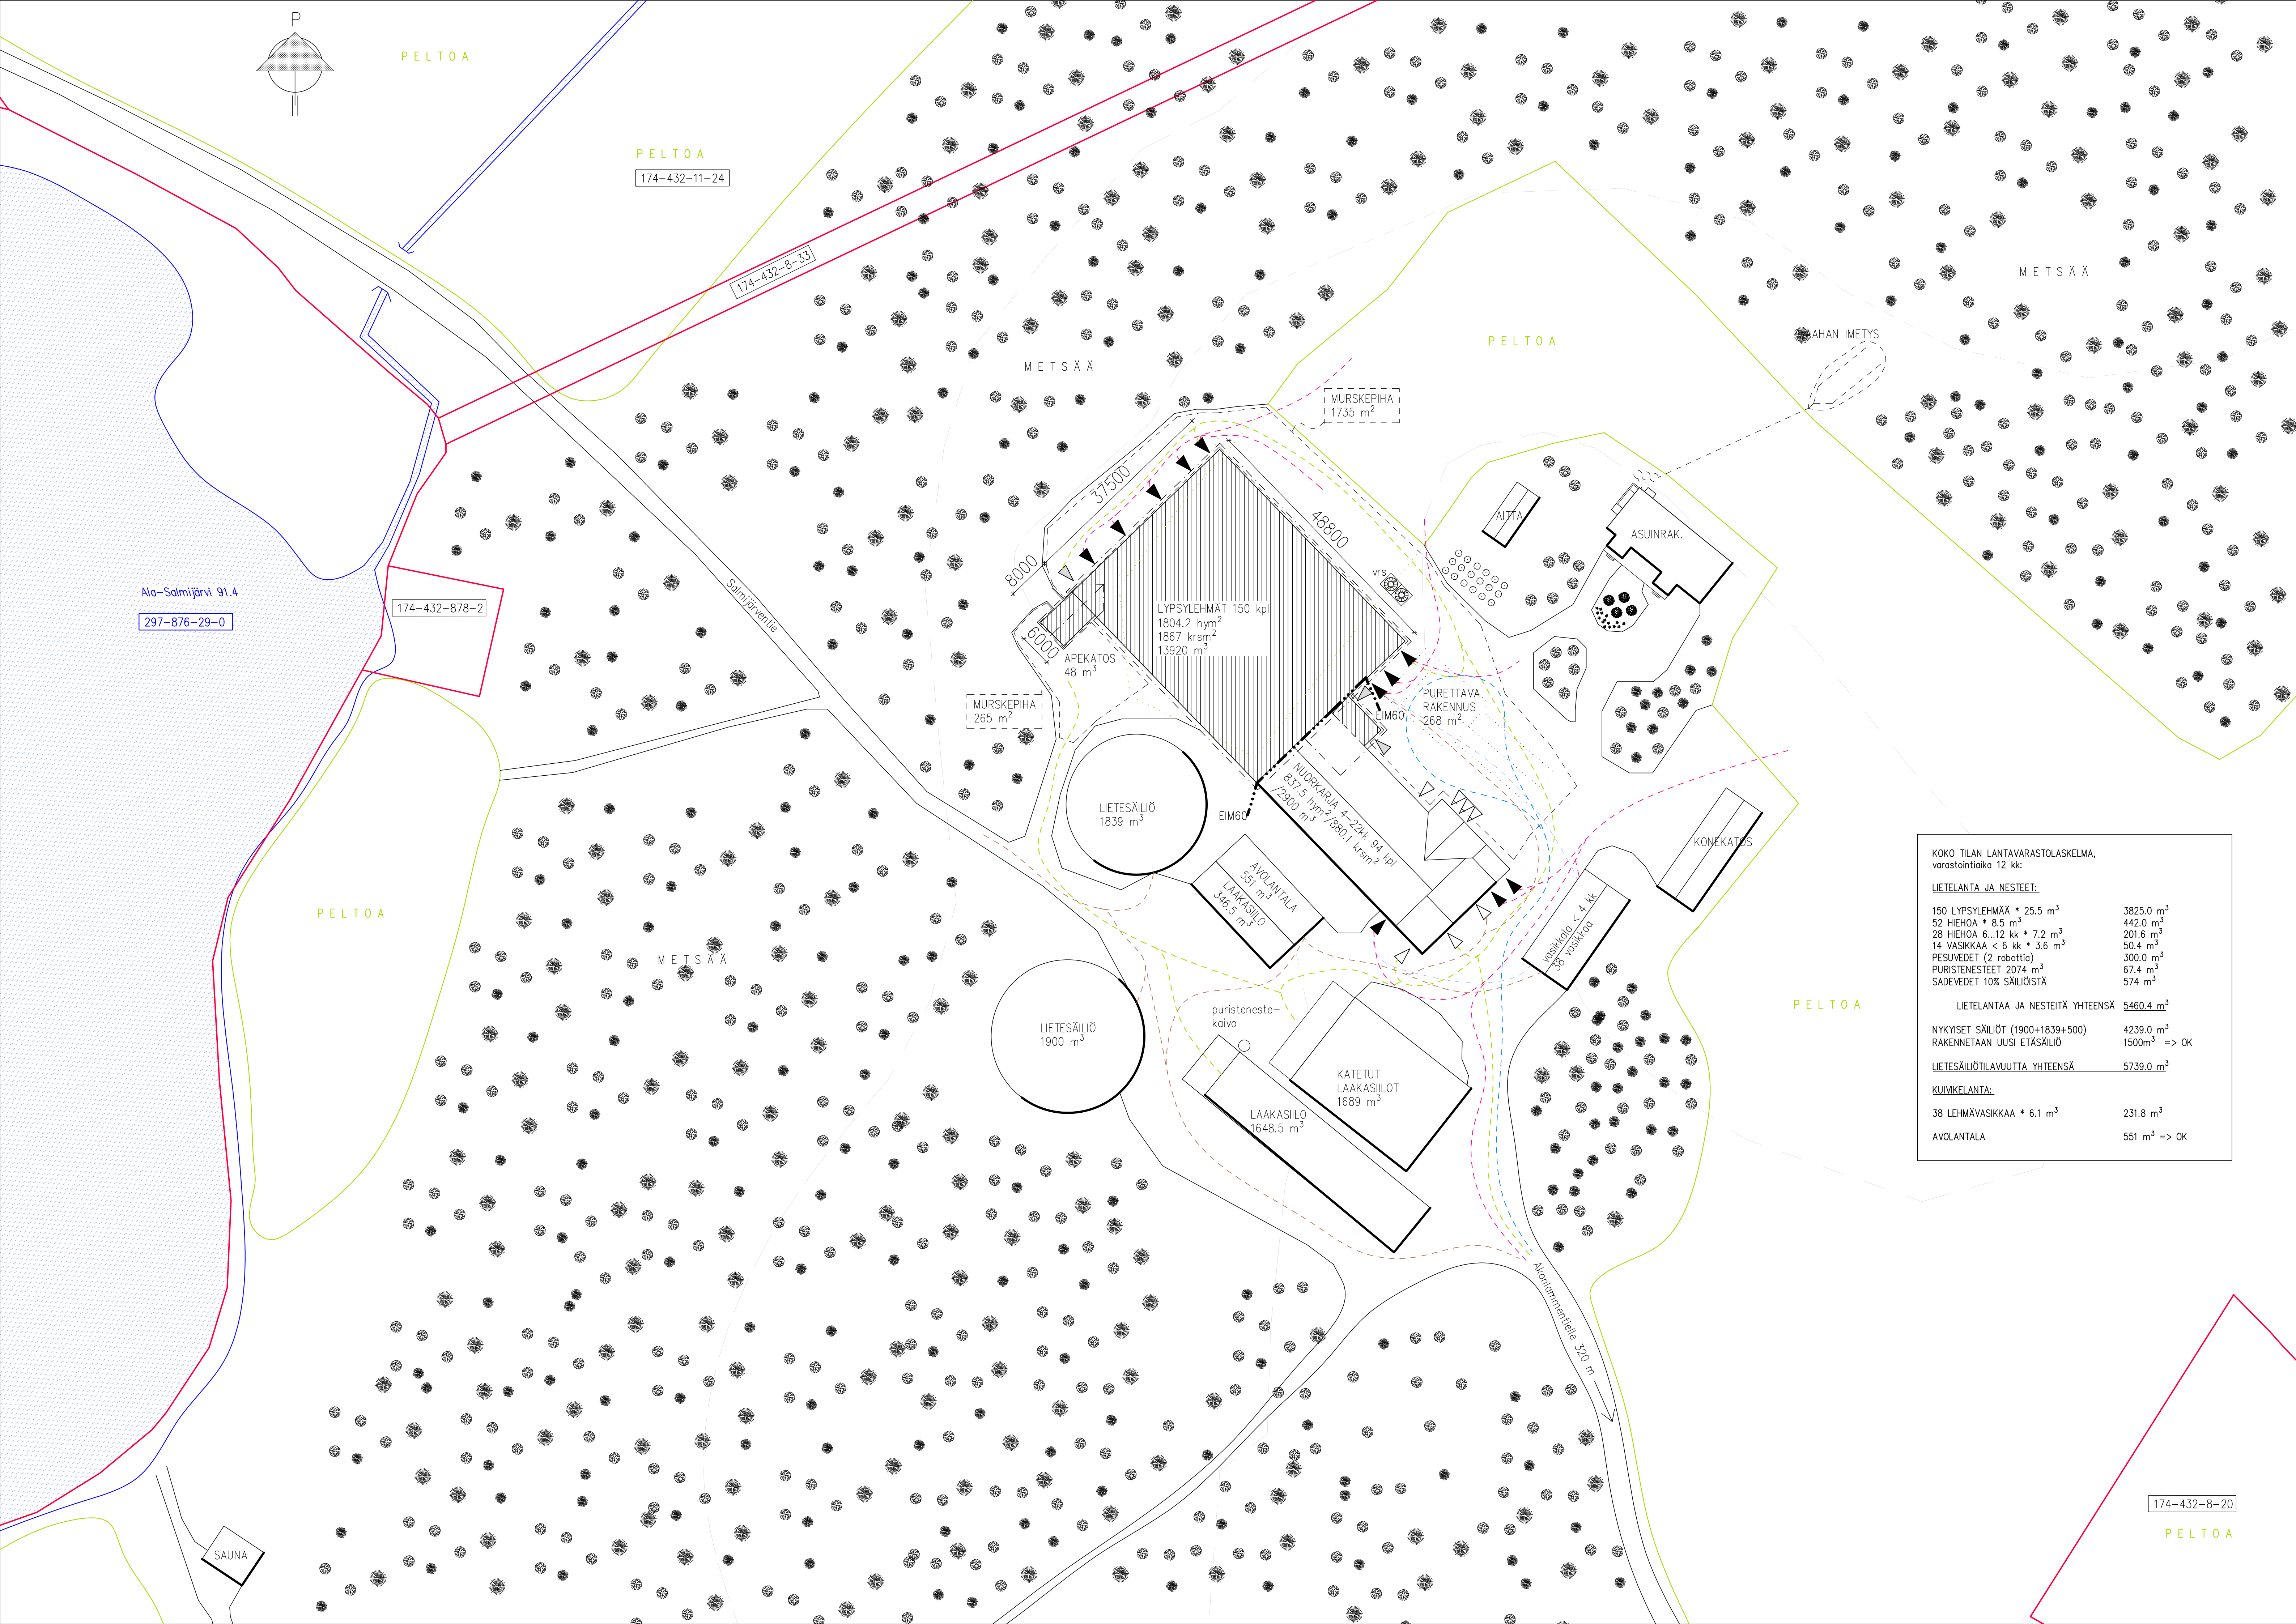

- REHUREITIT
 - MAITOAUTO
 - LANTAREITIT
 - ELÄINREITIT
 - PELASTUSTIE
- U = Uudet uloskäynnit
P = Uloskäynnit/poistumistiet
N = Nykyiset uloskäynnit
vrs = Väkirehusiilot

KOKO TILAN LANTAVARASTOLASKELMA, varastointiaika 12 kk:		
LIETELANTA JA NESTEET:		
150 LYPSELEHMÄÄ * 25.5 m³	3825.0 m³	
52 HIEHON * 8.5 m³	442.0 m³	
28 HIEHON 6...12 kk * 7.2 m³	201.6 m³	
14 VASIKKAA < 6 kk * 3.6 m³	50.4 m³	
PESUVEDET (2 robottia)	300.0 m³	
PURISTENESTEET 2074 m³	67.4 m³	
SADVEDET 10% SÄILIÖISTÄ	57.4 m³	
LIETELANTAA JA NESTEITÄ YHTEENSÄ		5460.4 m³
NYKYISET SÄILIÖT (1900+1839+500)	4239.0 m³	=> OK
RAKENNETAAN UUSI ETÄSÄILIÖ	1500m³	=> OK
LIETESÄILIÖTILAVUUTTA YHTEENSÄ		5739.0 m³
KUIVIKELANTA:		
38 LEHMÄVASIKKAA * 6.1 m³	231.8 m³	=> OK
AVOLANTALA	551 m³	=> OK

K.O.S.A. Ryöndä (432)	KORTTELI/tila Rantamäki	TONTTI/Rno 8:29	RAKENNUSLUVAN TUNNUS
RAKENNUSLUVANPIID			PIIRUSTUSALA JUOKS.No 1
LAAJENNUKSEN NIM. JA OSOITE			PIIRUSTUKSEN SÄILÖ MITTAKAAVAT 1:500
LYPSYPIHATTO Anja ja Kari Toivanen			ASEMPIIRUSTUS
Akonlammentie 65 p. 040 5131277			
73470 Västinniemi kunta: Kuopio 297 (174)			
Rakennusinsinööri Tiimi Oy Rautalammentie 13 B 13 77600 Suonenjoki www.liimipihatto.fi sähköp. etunimi.sukunimi@liimipihatto.fi	ARK	YHTEEN: Birgitta Matilainen	PAIVÄYS 28.12.2023 RI amk. Birgitta Matilainen 0503567787