


**KUOPION
MELUNTORJUNNAN
TOIMINTASUUNNITELMA
2024-2028**

**Särkiniemi
Ilman suunniteltua meluntorjuntaa**

**Päiväajan keskiäänitaso
LAeq,7-22**

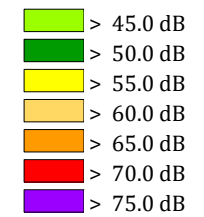


Pohjoismainen
tieliikennemelumalli:
laskentakorkeus 2 m
laskentatiheys 10 x 10 m



Mittakaava: 1:3000 (A4)



1.3.2024

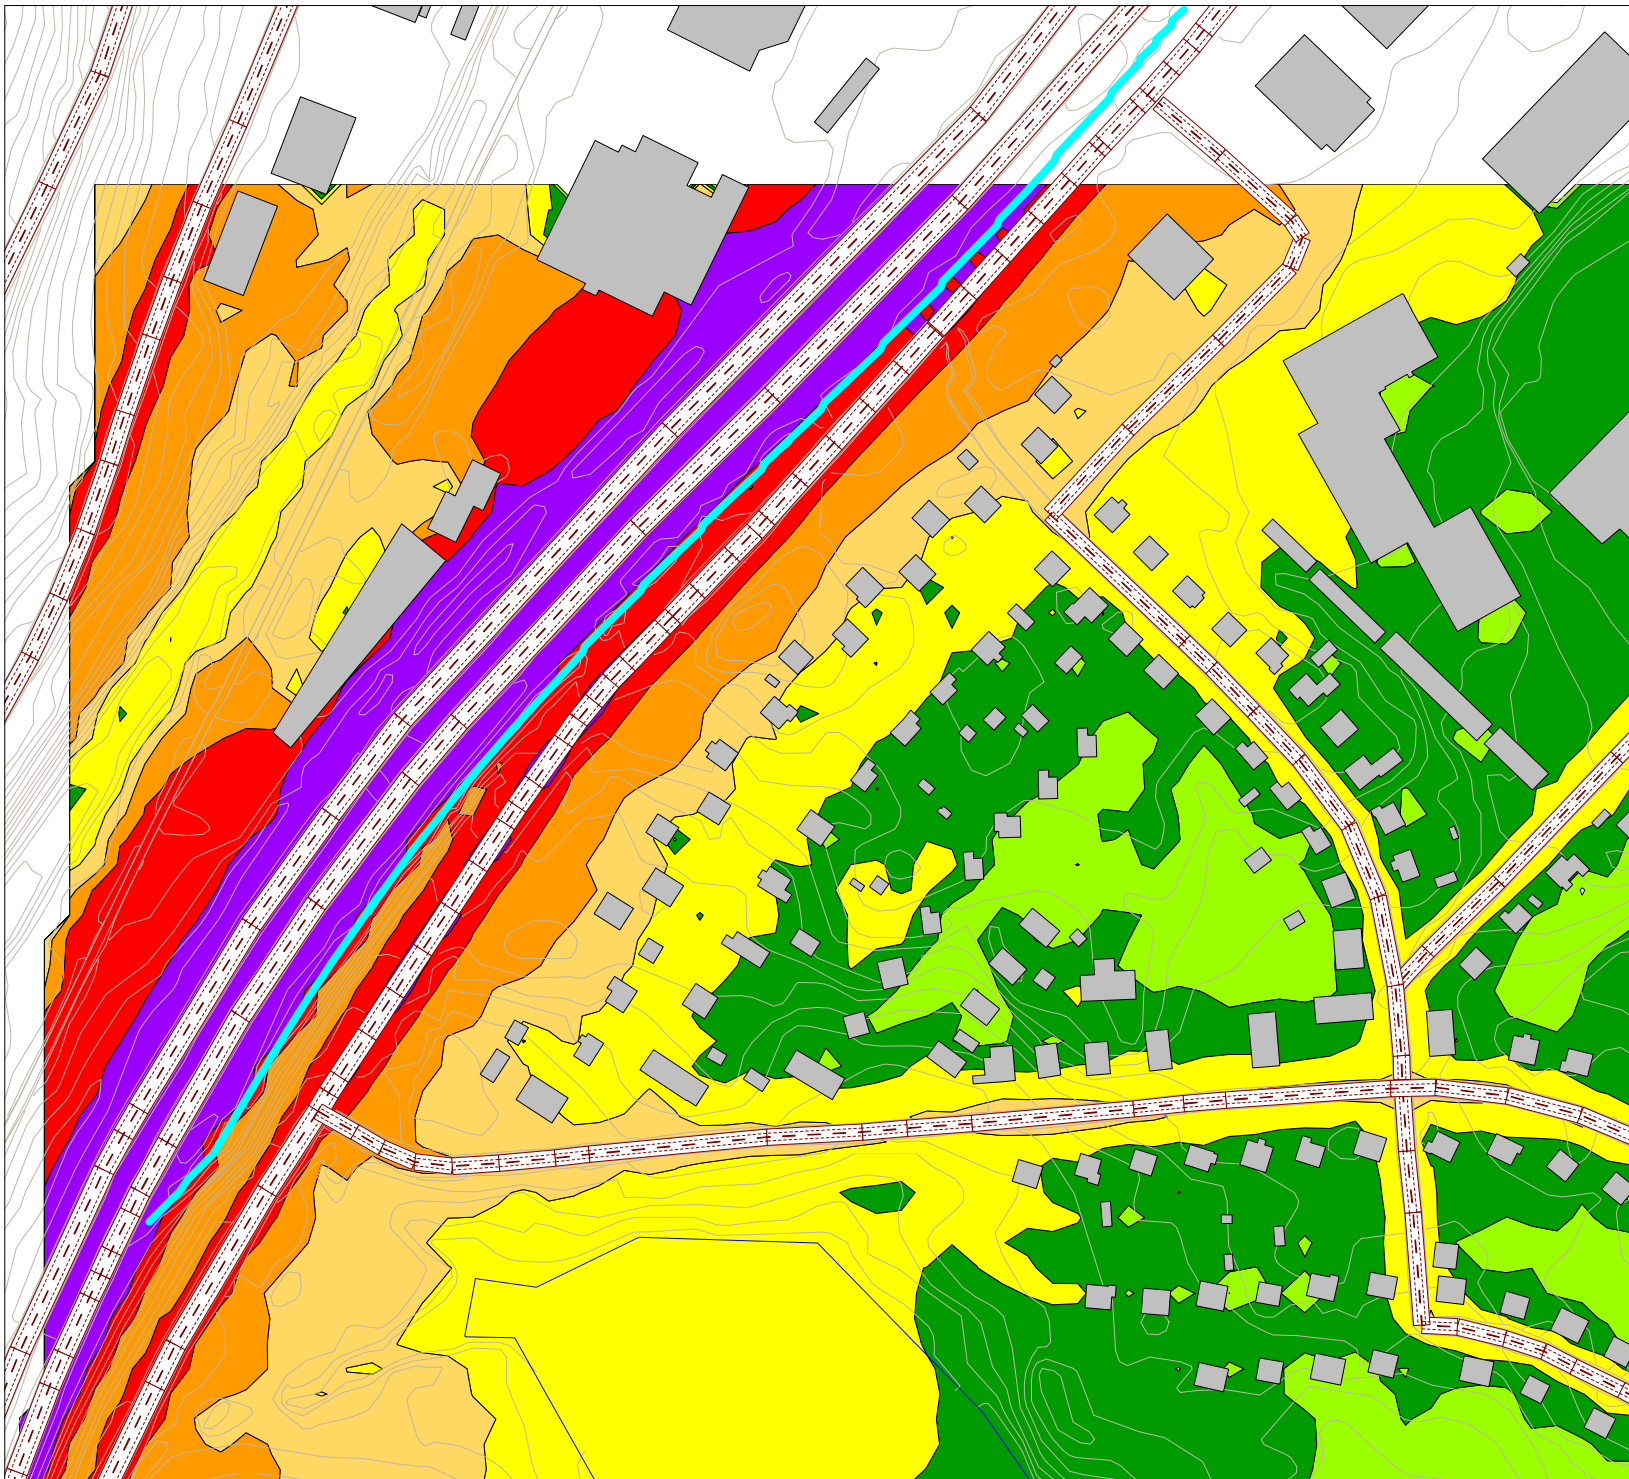

**KUOPION
MELUNTORJUNNAN
TOIMINTASUUNNITELMA
2024-2028**

**Särkiniemi
Leväsen tien tasausta laskettu
Meluvalli, h= 3 m**

**Päiväajan keskiäänitaso
LAeq,7-22**

- > 45.0 dB
- > 50.0 dB
- > 55.0 dB
- > 60.0 dB
- > 65.0 dB
- > 70.0 dB
- > 75.0 dB

 Melueste


Pohjoismainen
tieliikennemelumalli:
laskentakorkeus 2 m
laskentatiheys 10 x 10 m



Mittakaava: 1:3000 (A4)




1.3.2024

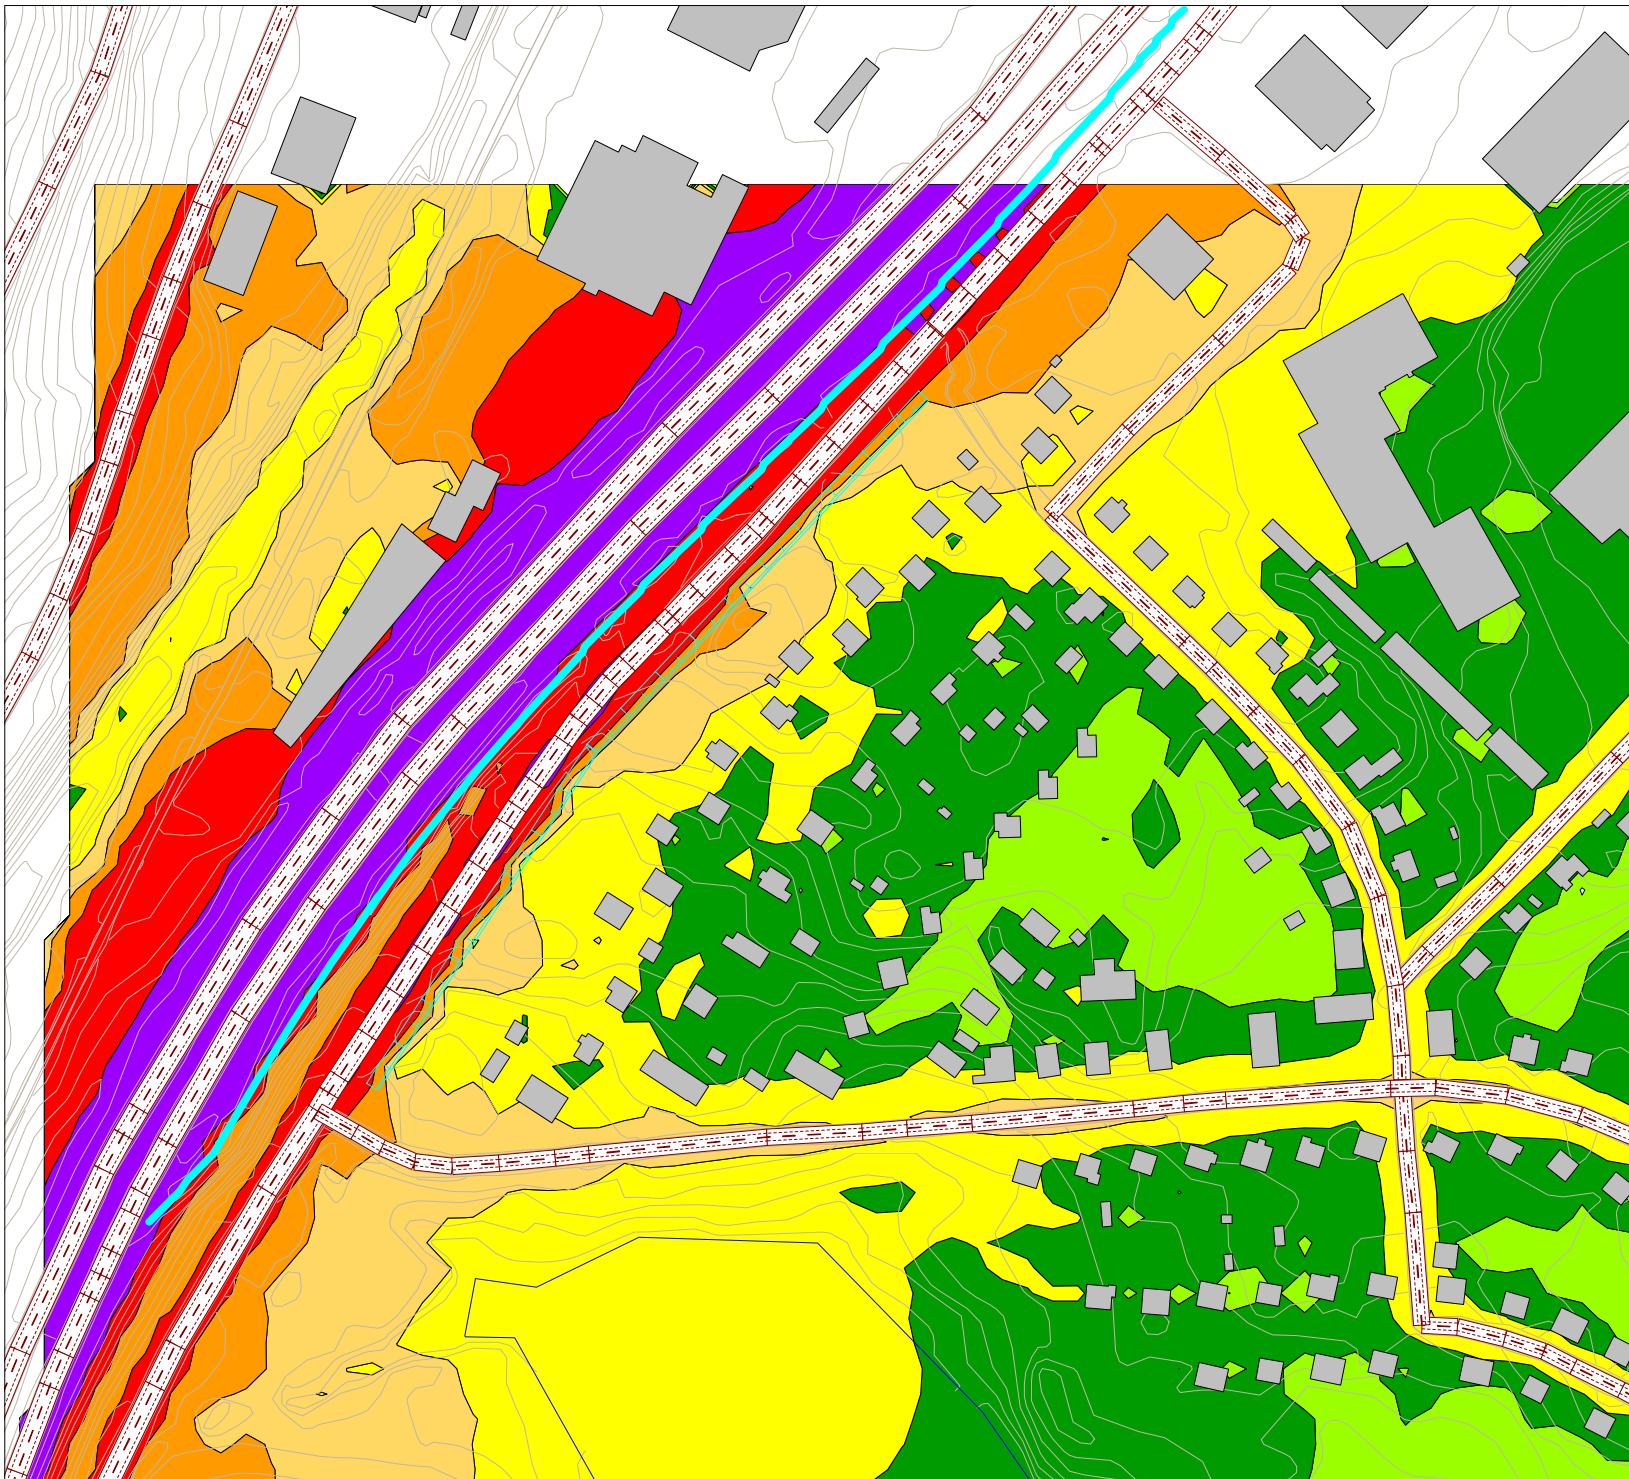

**KUOPION
MELUNTORJUNNAN
TOIMINTASUUNNITELMA
2024-2028**

**Särkiniemi
Leväsen tien tasausta laskettu
Meluvalli, h= 3 m**

**Suunnitellulla meluntorjunnalla
saavutettava melutasojen muutos
päiväaikana [dB]**

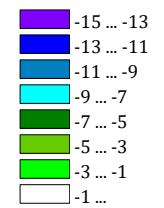

 Melueste

Pohjoismainen
tieliikennemelumalli:
laskentakorkeus 2 m
laskentatiheys 10 x 10 m



Mittakaava: 1:3000 (A4)



1.3.2024