


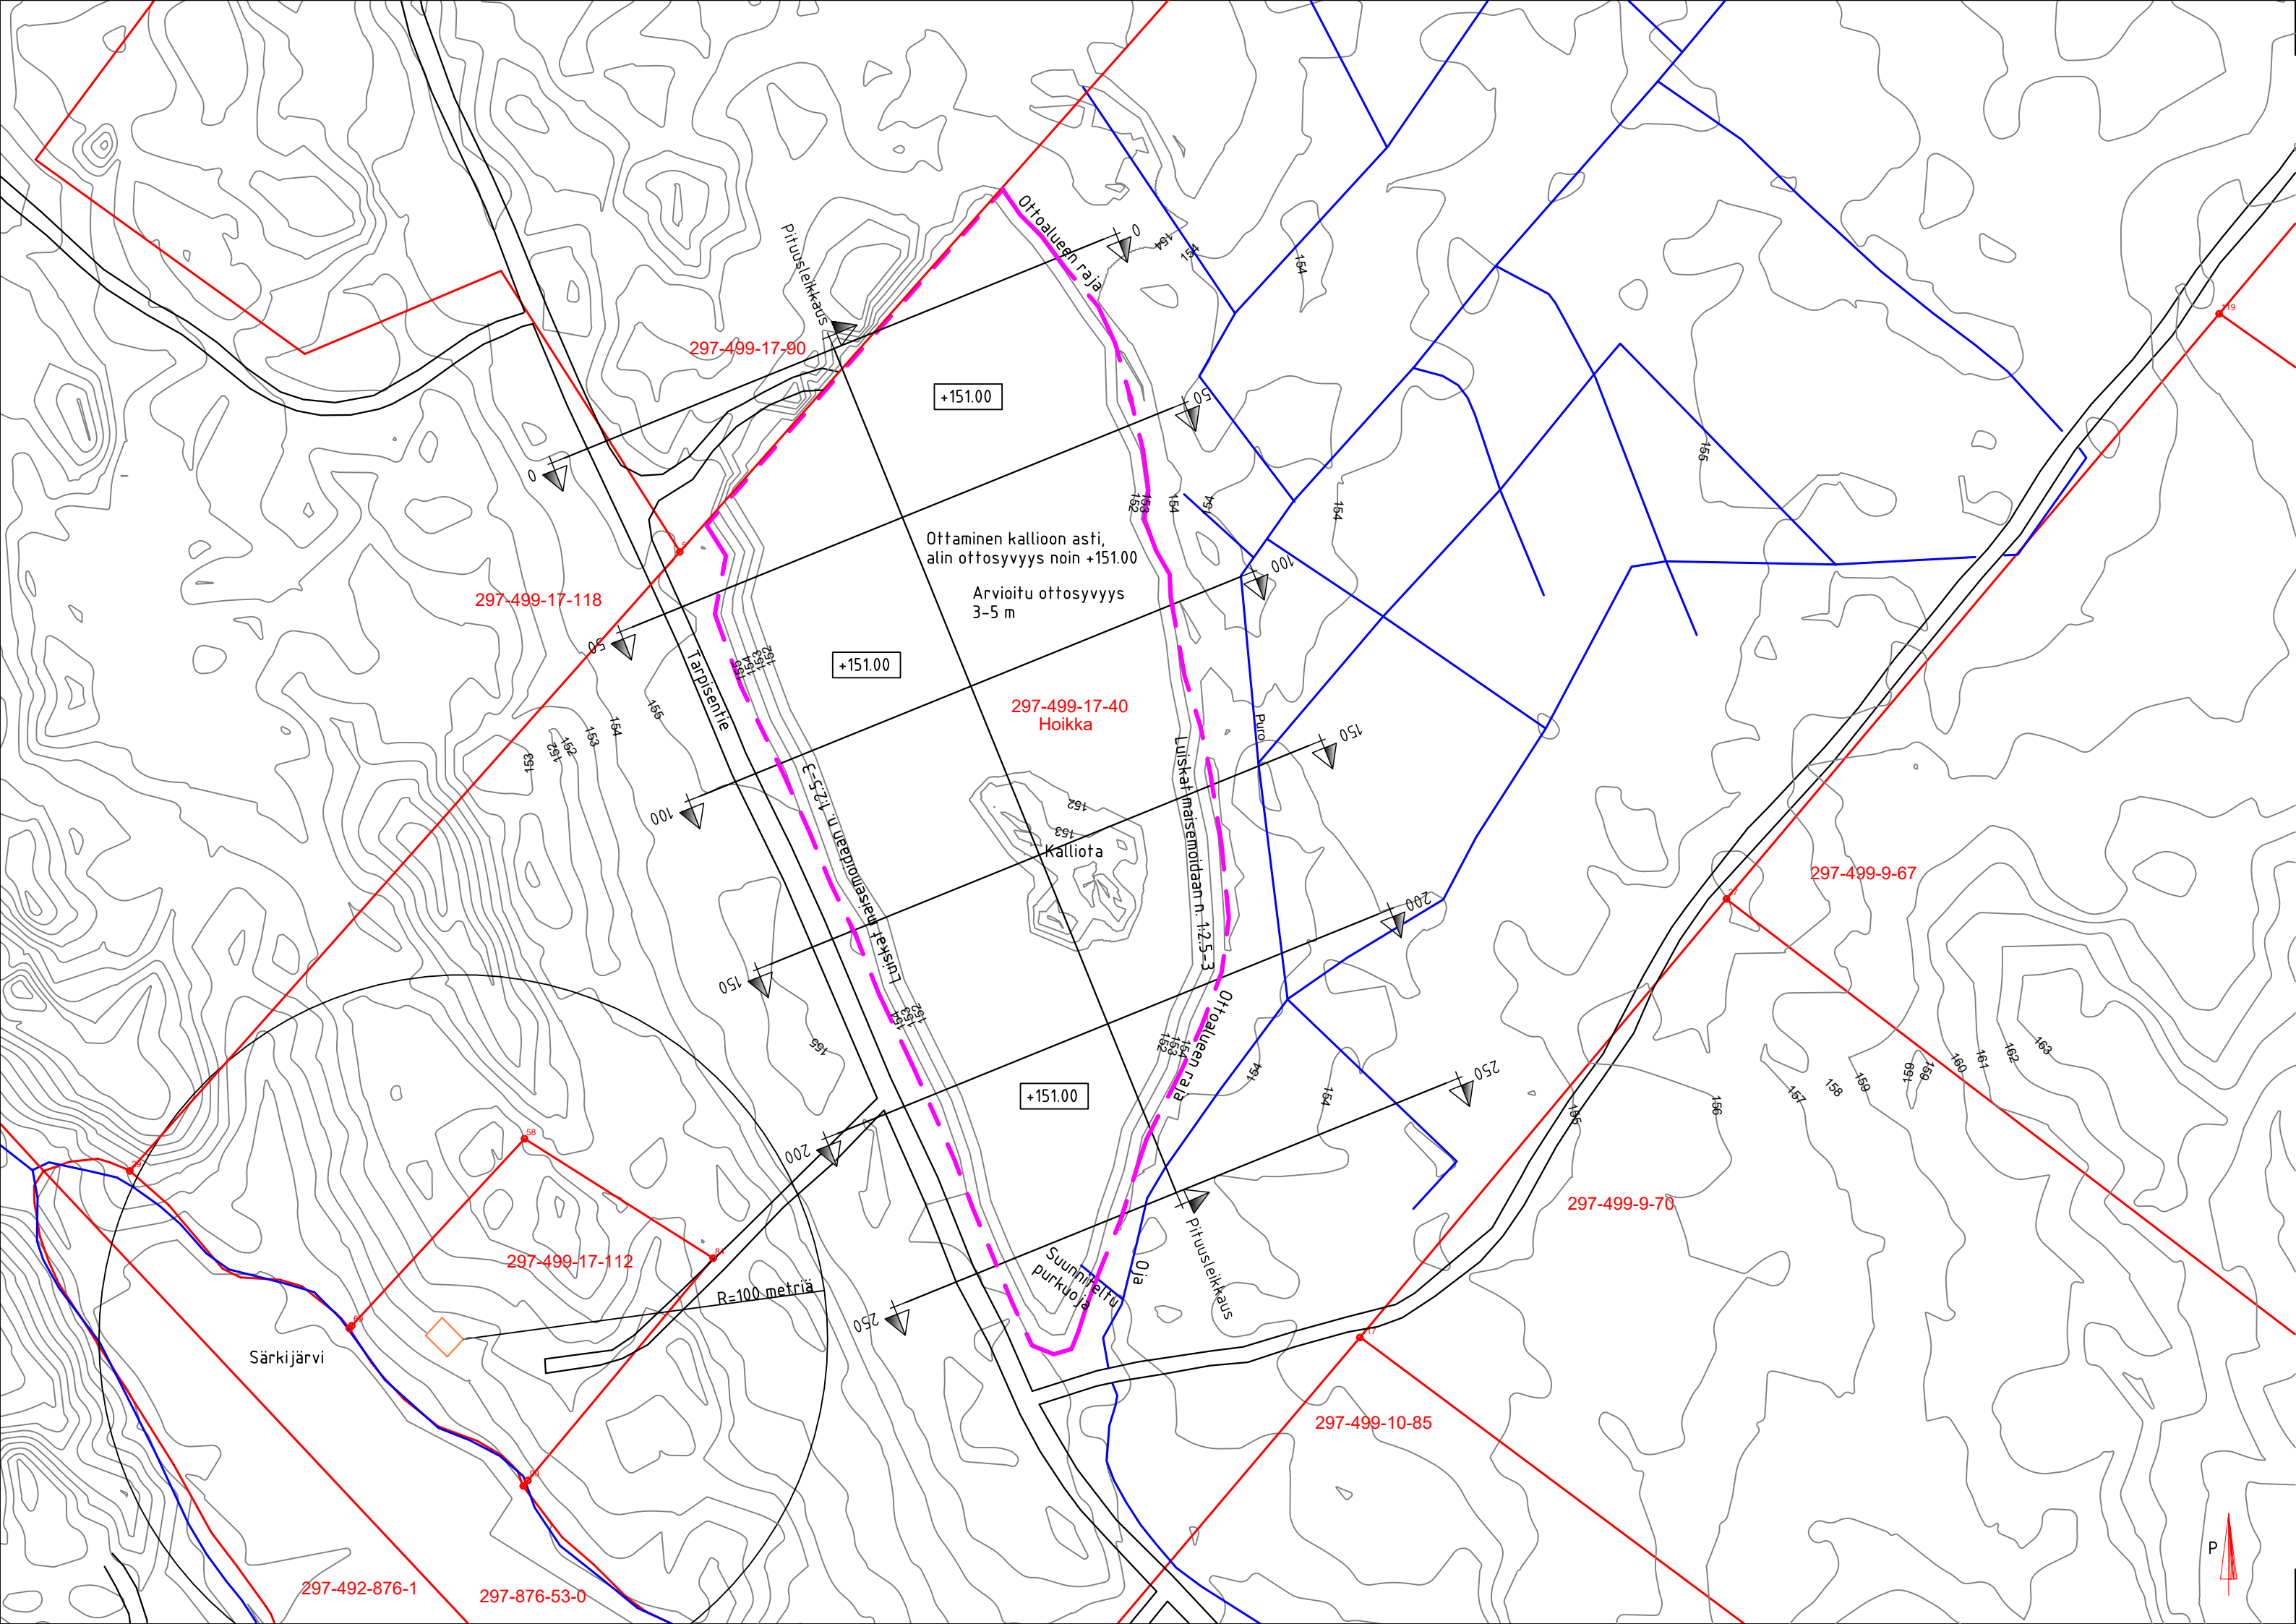

- Ottoalueen raja
- Tilan raja
- Tien reuna
- Oja
- +151.00 Alin ottotaso
- Rakennus

TUNN	KPL	MUUTOS	NIMIM	PVM
Kaupunginosa	Kortteli/tila	Tontti/n:o	Viranomaisten merkintöjä	
		297-499-17-40		
Rakennustoimenpide			Piirustustaji	Mittakaava
 INSINÖÖRITOIMISTO KARMIKON OY Tietäjäntie 7 70900TOIVALA Puh: 0449720657 Mail: toimisto@karmikon.fi Web: www.karmikon.fi			Ottosuunnitelma	
			Maisemointitilannekartta N2000	1:1500
			297-499-17-40	
			Hoikka	
			Tiedosto	Suun.ala
				Maa-ainesten otto
Pvm	Piirtäjä	Suunnittelija	Työ n:o	Piirustusnumero
25.1.2024	Anni Lipponen			2
			Hyväksyjä	Muutos