


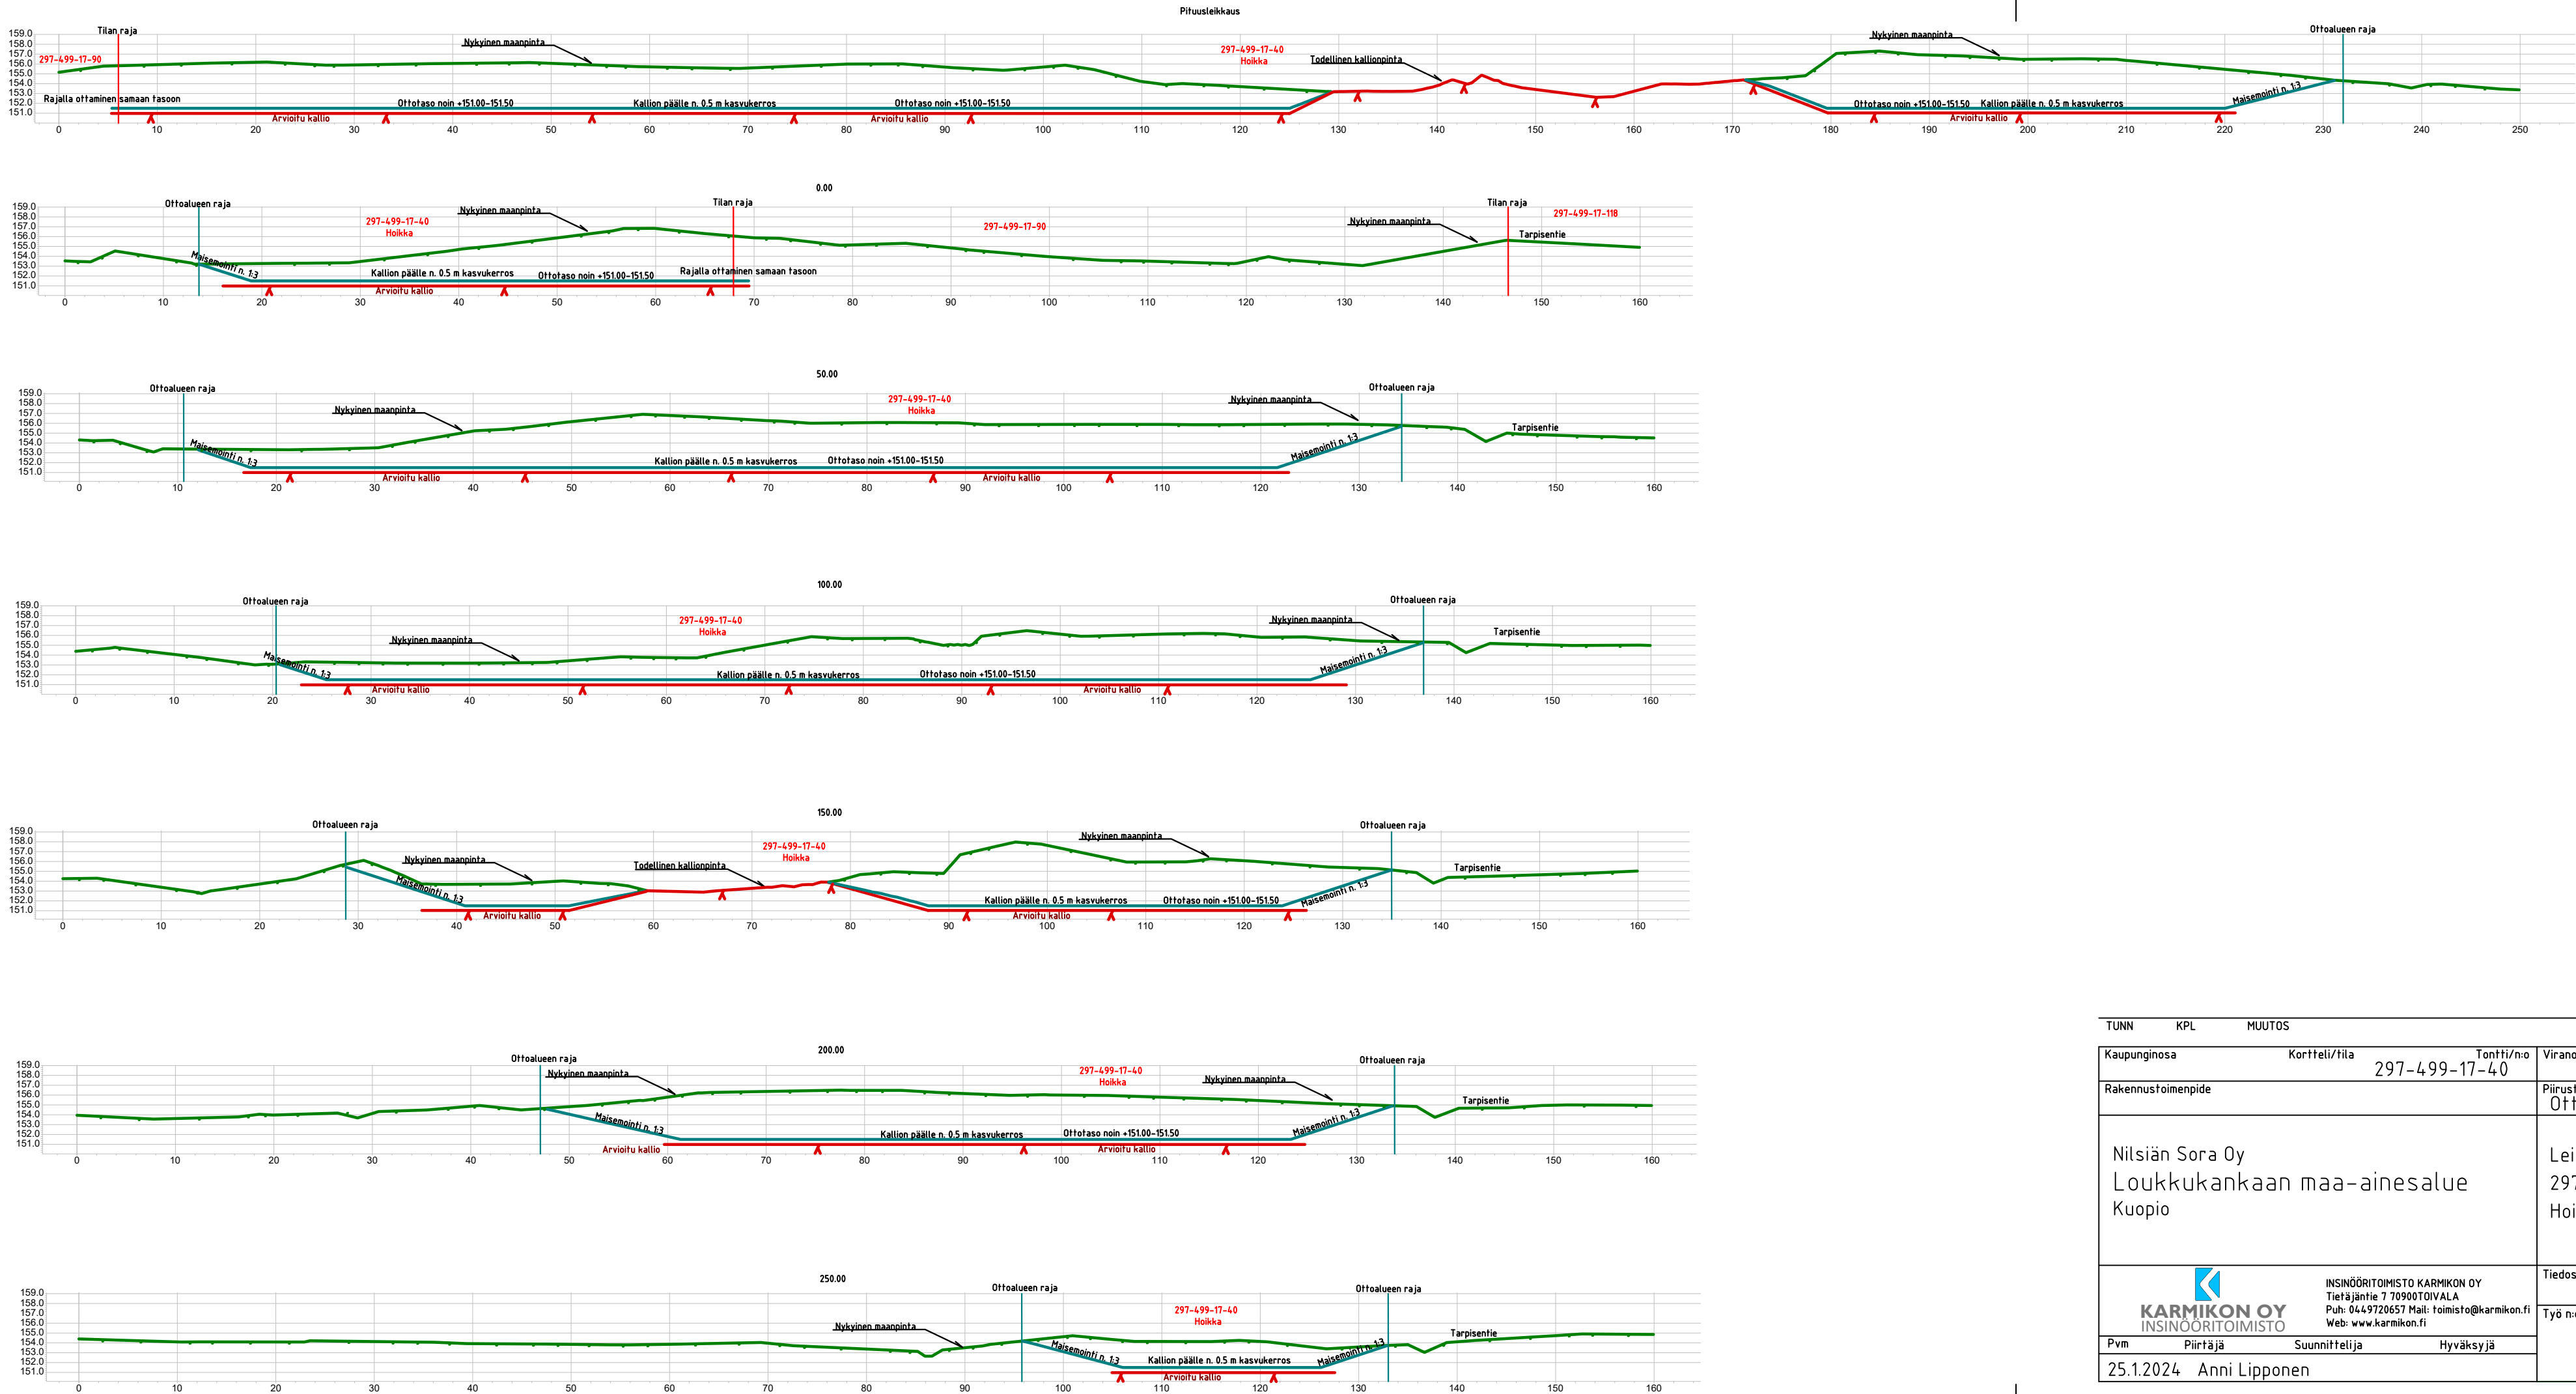

| TUNN   | KPL           | MUUTOS        | NIMIM                                                 | PVM        |
|---|---------------|---------------|-------------------------------------------------------|------------|
| Kaupunginosa   | Kortteli/tila | Tontti/n:o    | Viranomaisten merkintöjä                              |            |
| Rakennustoimenpide   | 297-499-17-40 |               | Piirustustaji                                         |            |
|   |               |               | Ottosuunnitelma                                       | Mittakaava |
| Nilsin Sora Oy<br>Loukkukankaan maa-ainesalue<br>Kuopio   |               |               | Leikkauspiirustukset N2000<br>297-499-17-40<br>Hoikka | 1:500      |
|  <div>INSINÖÖRITOIMISTO KARMIKON OY<br/>Tietäjänitie 7 70900TOIVALA<br/>Puh: 044-9720657 Mail: toimisto@karmikon.fi<br/>Web: www.karmikon.fi</div> |               |               | Tiedosto                                              | Suun.ala   |
|   |               |               | Maa-ainesten otto                                     |            |
| Pvm   | Piirtäjä      | Suunnittelija | Työ n:o                                               | Muutos     |
| 25.1.2024 Anni Lipponen   |               |               | Piirustusnumero                                       |            |
|   |               |               | 3                                                     |            |