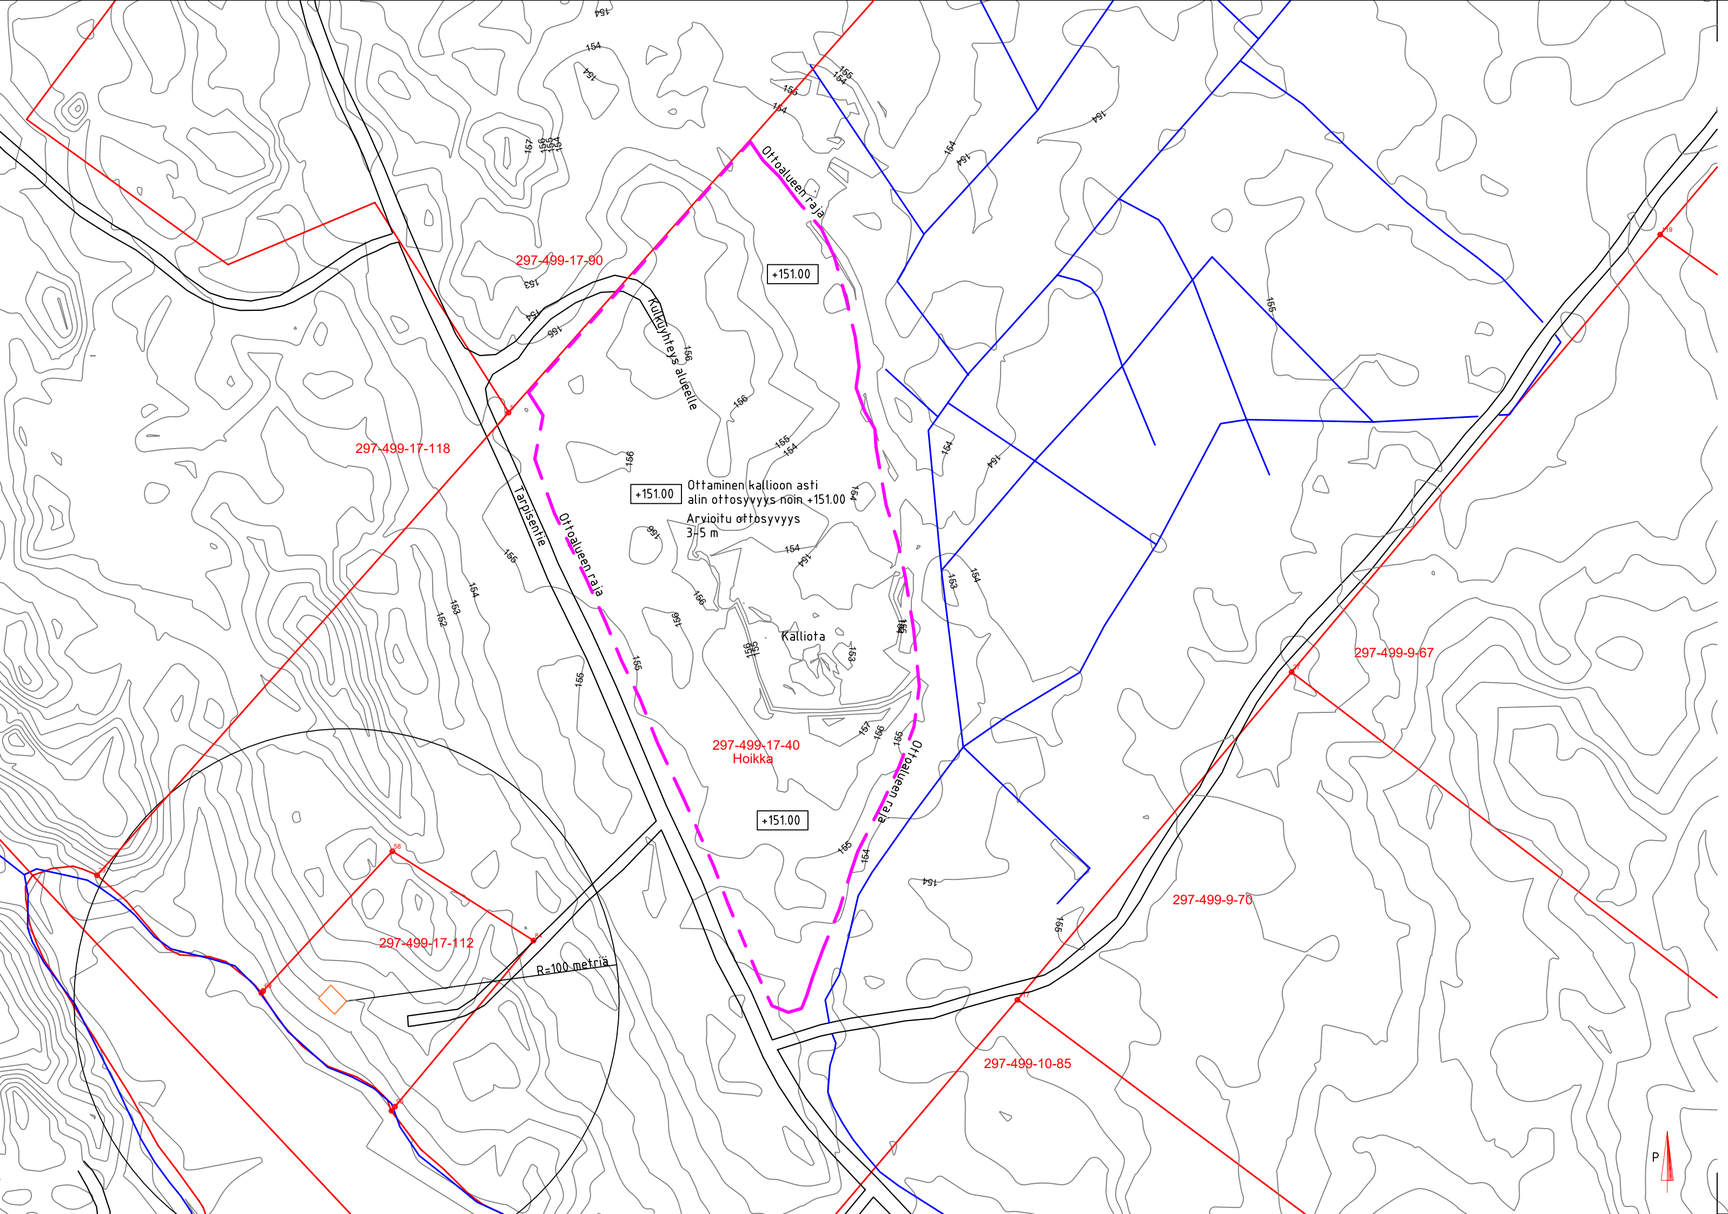

Ottoalueen raja
Tilan raja
Tien reuna
Oja
+151.00 Alin ottotaso
Rakennus

0 10 20 30 40 50

TUNN	KPL	MUUTOS	NIMIM	PVM

Kaupunginosa / Kortteli/tila / Tontti/n:o: 297-499-17-40	Viranomaisten merkintöjä
Rakennustoimenpide	Piirustuslaji: Ottosuunnitelma
Nilsiän Sora Oy Loukkukankaan maa-ainesalue Kuopio	Mittakaava: 1:1500 Nykytilannekartta N2000 297-499-17-40 Hoikka
KARMIKON OY INSINÖÖRITOIMISTO INSINÖÖRITOIMISTO KARMIKON OY Tietäjäntie 7 70900TOIVALA Puh: 0449720657 Mail: toimisto@karmikon.fi Web: www.karmikon.fi	Tiedosto Suun.ala: Maa-ainesten otto
Pvm / Piirtäjä / Suunnittelija / Hyväksyjä 25.1.2024 Anni Lipponen	Työ n:o / Piirustusnumero: 1 / Muutos