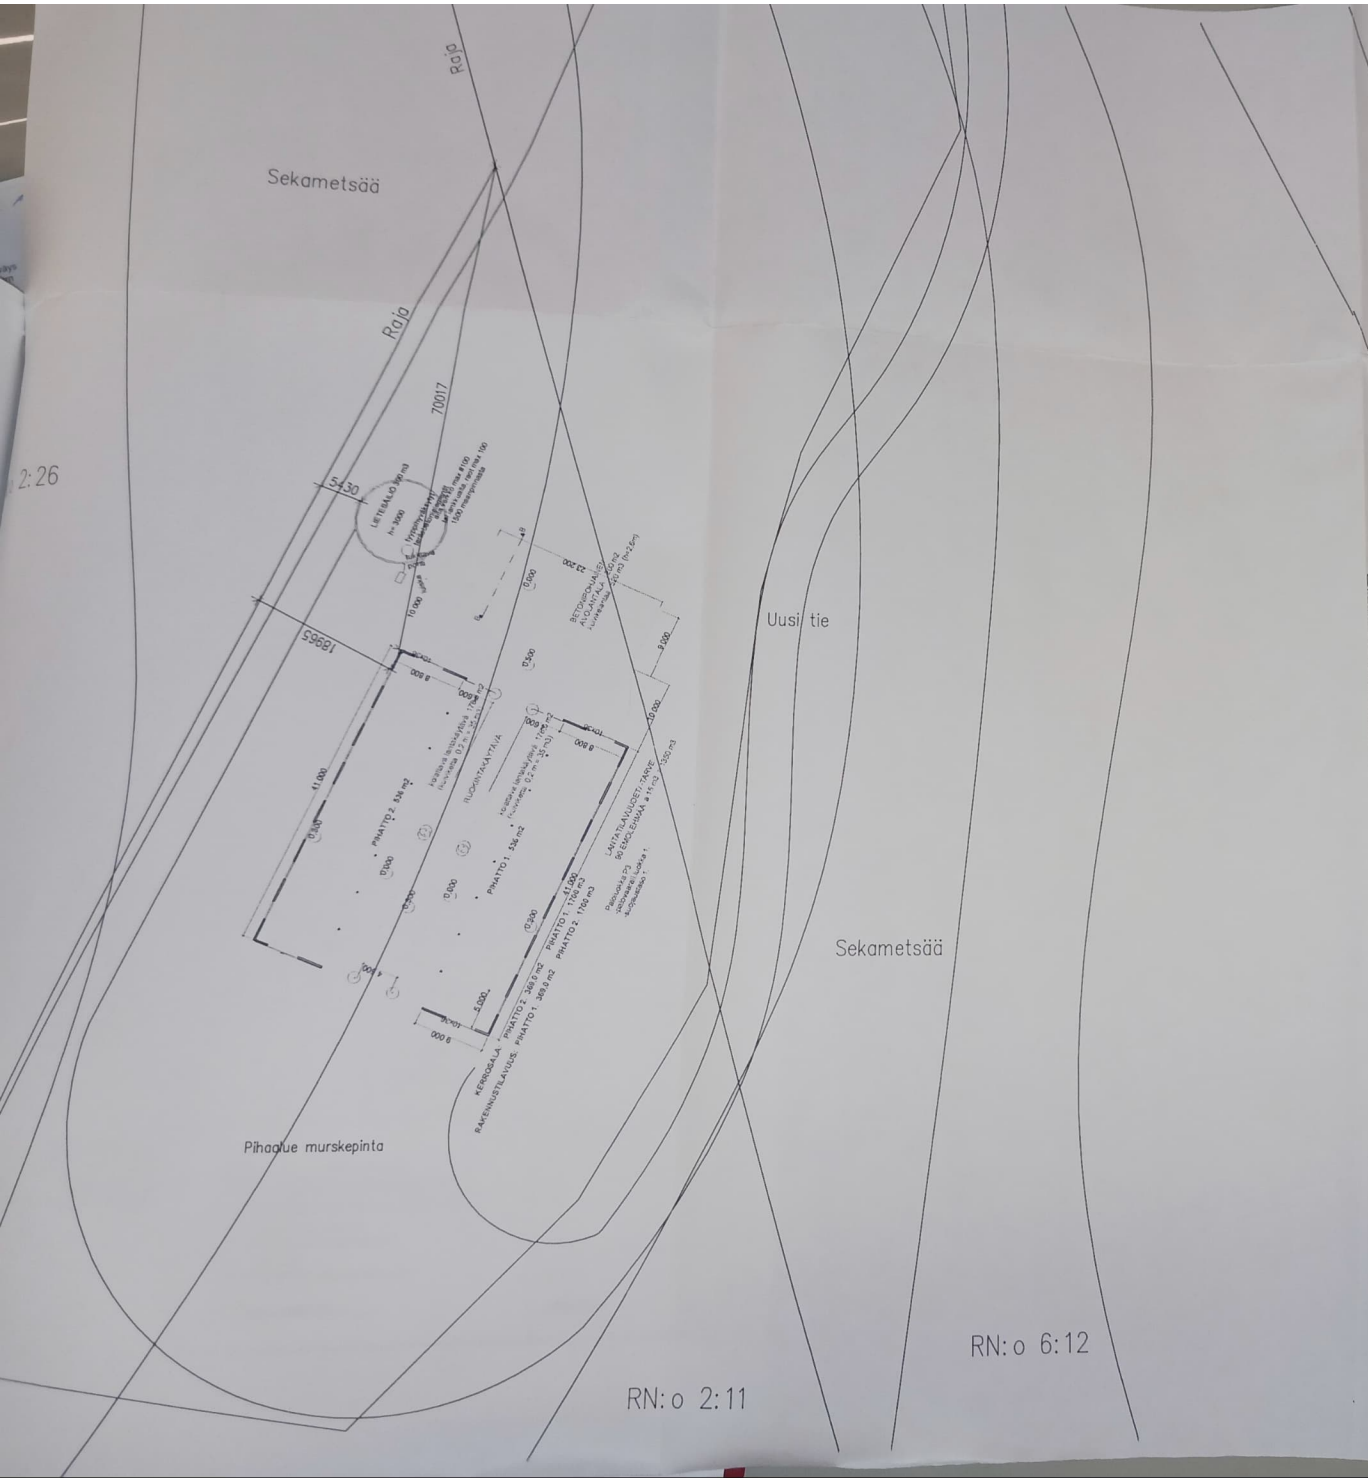

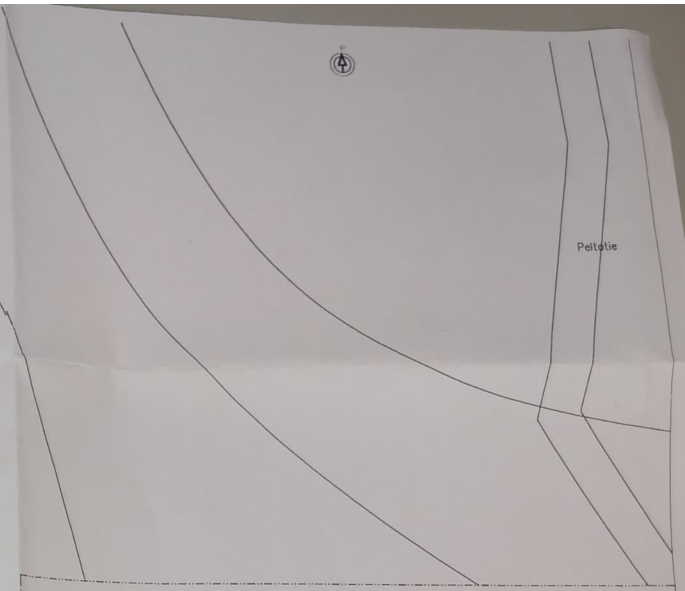

Emolehmäpihatto
Tontin Pintaala ha

Uusi
Huoneistoala m2
Rakennuksen ala 738m2
Kerrosala 738m2
Tilavuus 3400m3

RAKENNUSTEN PALOLUOKKA P3

K.OSA: Juankoski	KORTTELI/TILA	TONTTI/RNo: 6:12 ja 2.11	RAKENNUSLUVAN TUNNUS
RAKENNUSTOIMENPIDE: UUDISRAKENNUS			PIIRUSTUSLAJI: PÄÄPIIRUSTUS — JUOKS.No: 1
RAKENNUSKOHTEEN NIMI JA OSOITE: Emolehmäpihatto, Eetu Mikkonen, Lähteenkorvantie 63 B 73300 NILSIÄ			PIIRUSTUKSEN SISÄLTÖ: Asemapiirustus — MITTAKAAVAT: 1:500
			SUUN.ALA: ARK — TYÖ No — PIIR.No — MUUTOS
			PÄIVÄYS: 14.5.2008 — YHT.HENK.: Jussi Soininen