


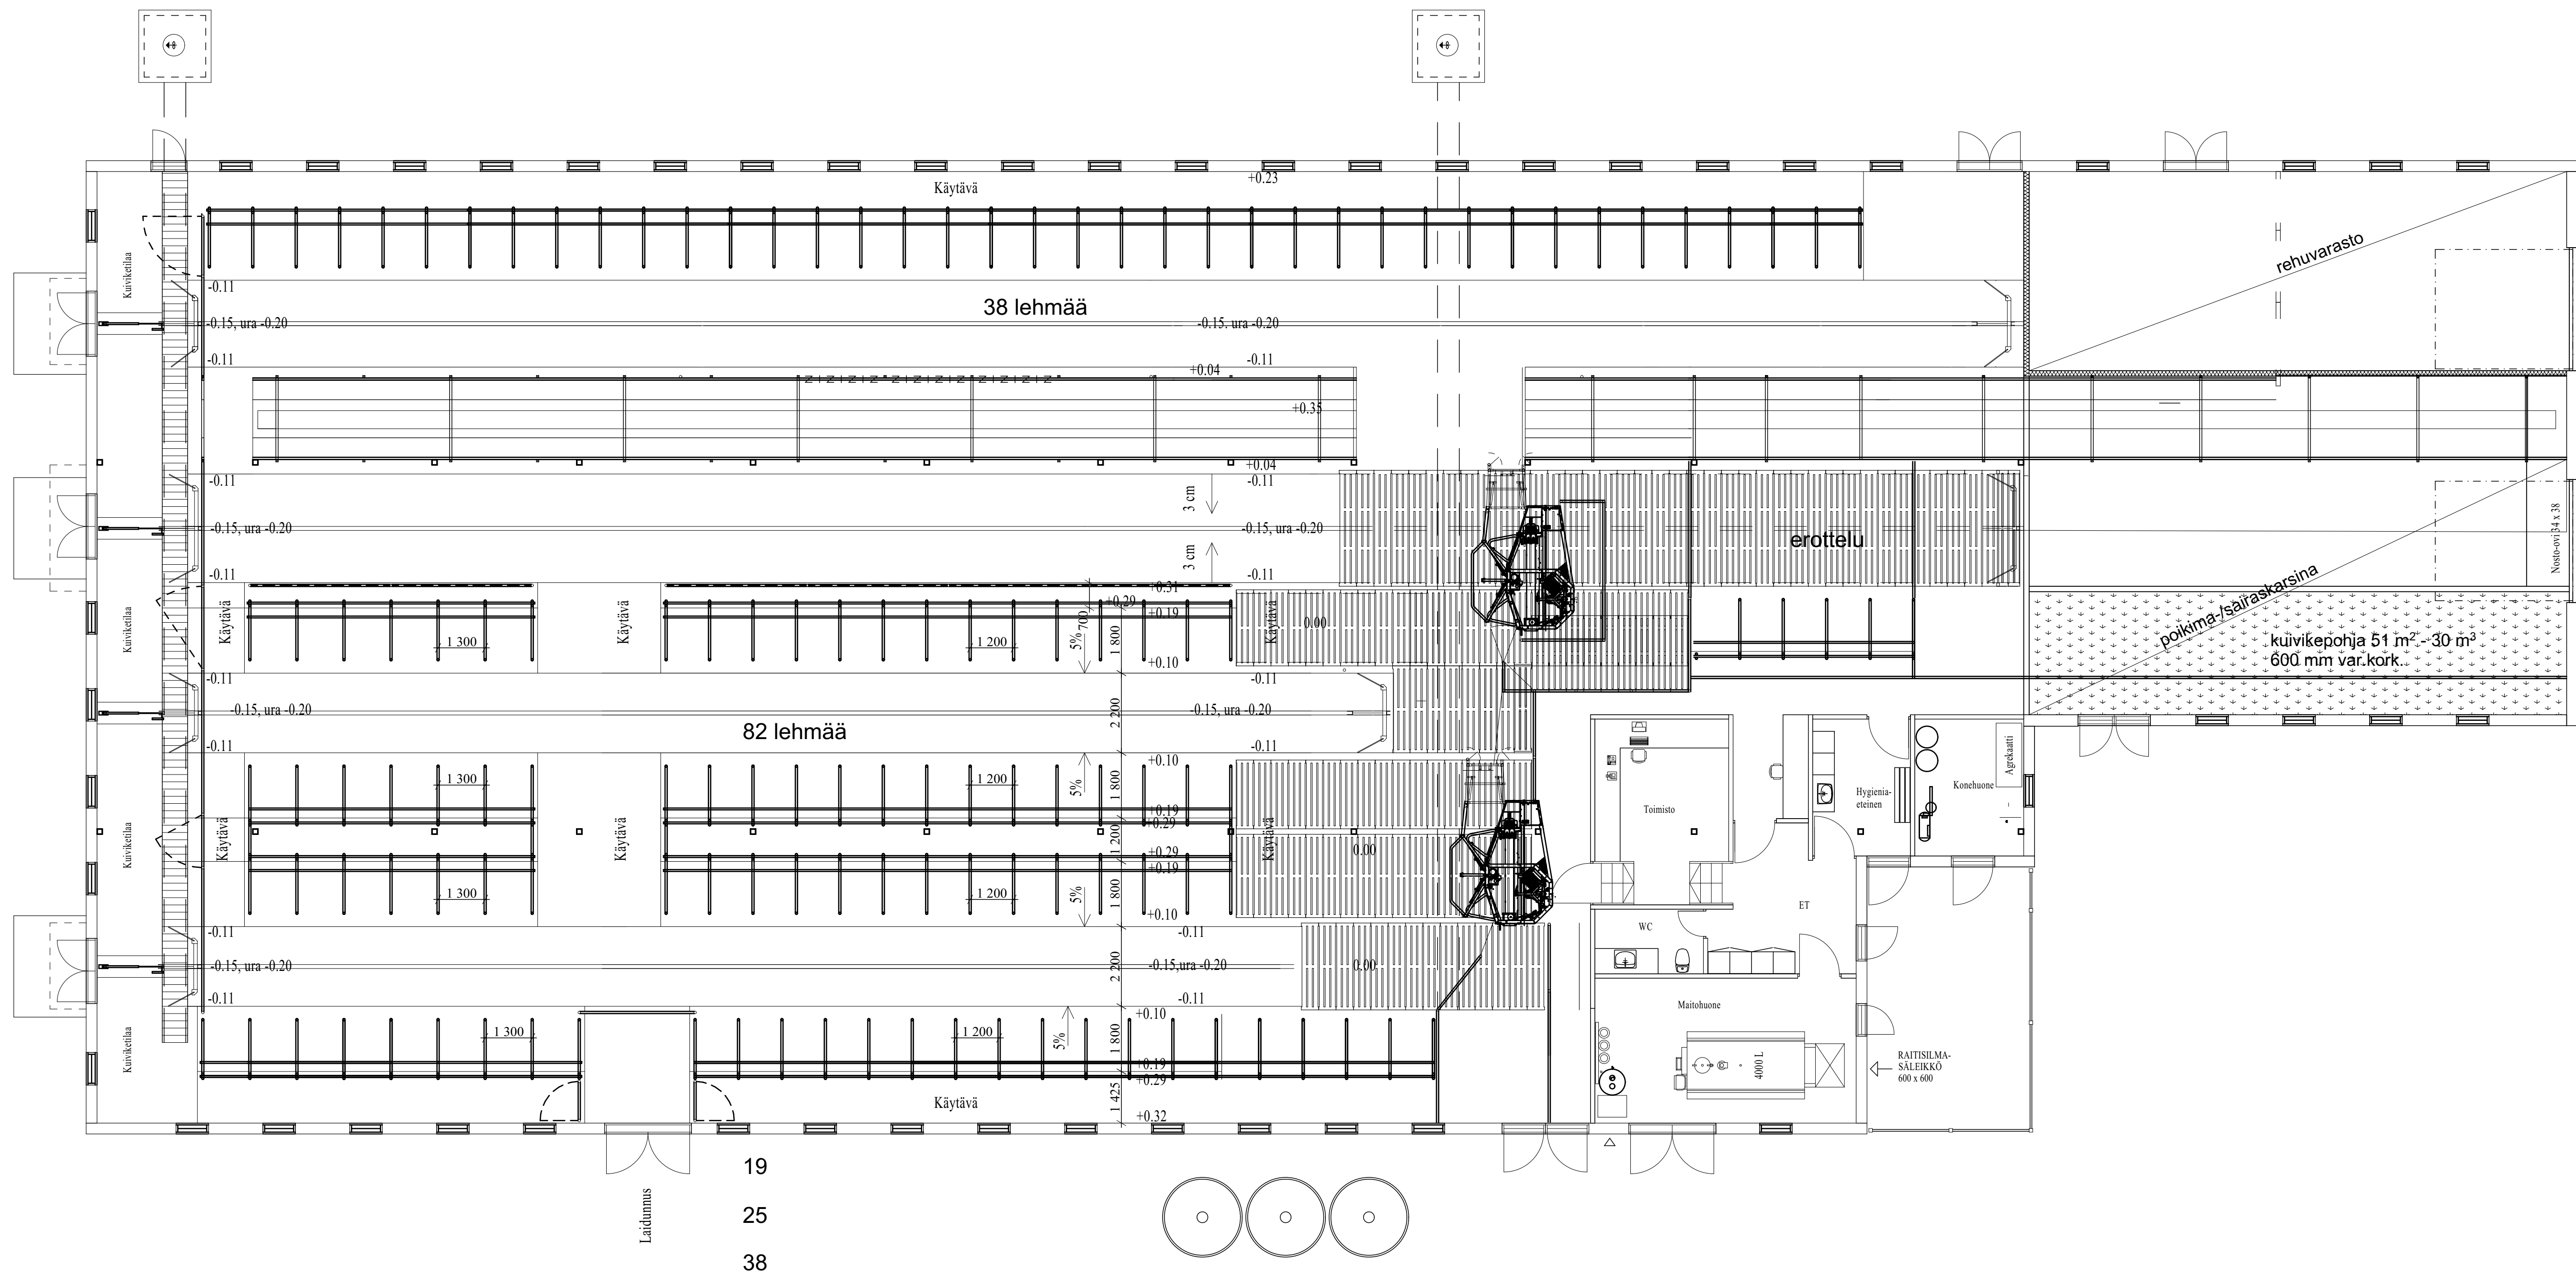

koostaja HAATALA	korjailija MYKRÄKALLIO	kuulutus 6:21	viivakoodin merkinnät	
rakennusluonnos PERUSKORJAUS		piirustaja PÄÄPIIRUSTUS		no
rakennuskohde LYPSYKARJAKENNUS TAPANI PYLKKÖNEN PULKKONKENTIE 519 71680 KUOPIO		piirustuksen sisältö POHJAPIIRROS		mittakaava 1:100
arkkitehti Jouppi Pykkönen 14.2.2025		suunnittelusta, työnäytöstä ja piirustuksen numerot YMPÄRISTÖLUPA		muutos