
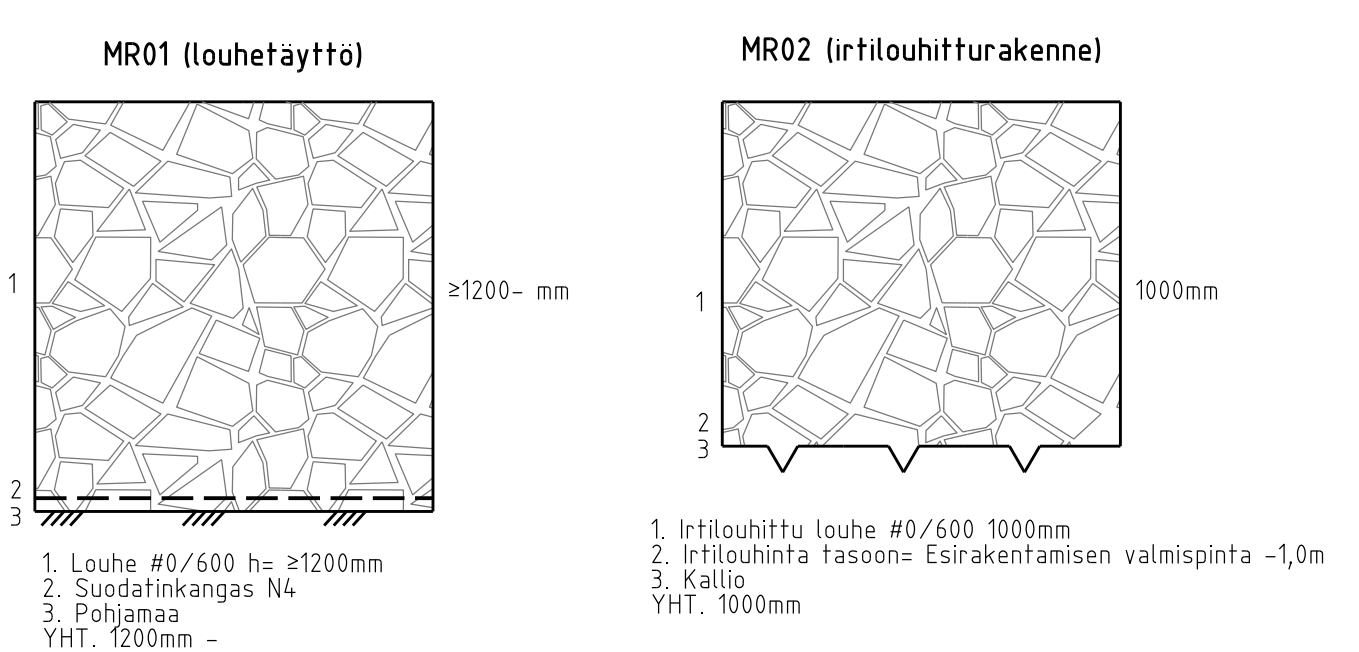


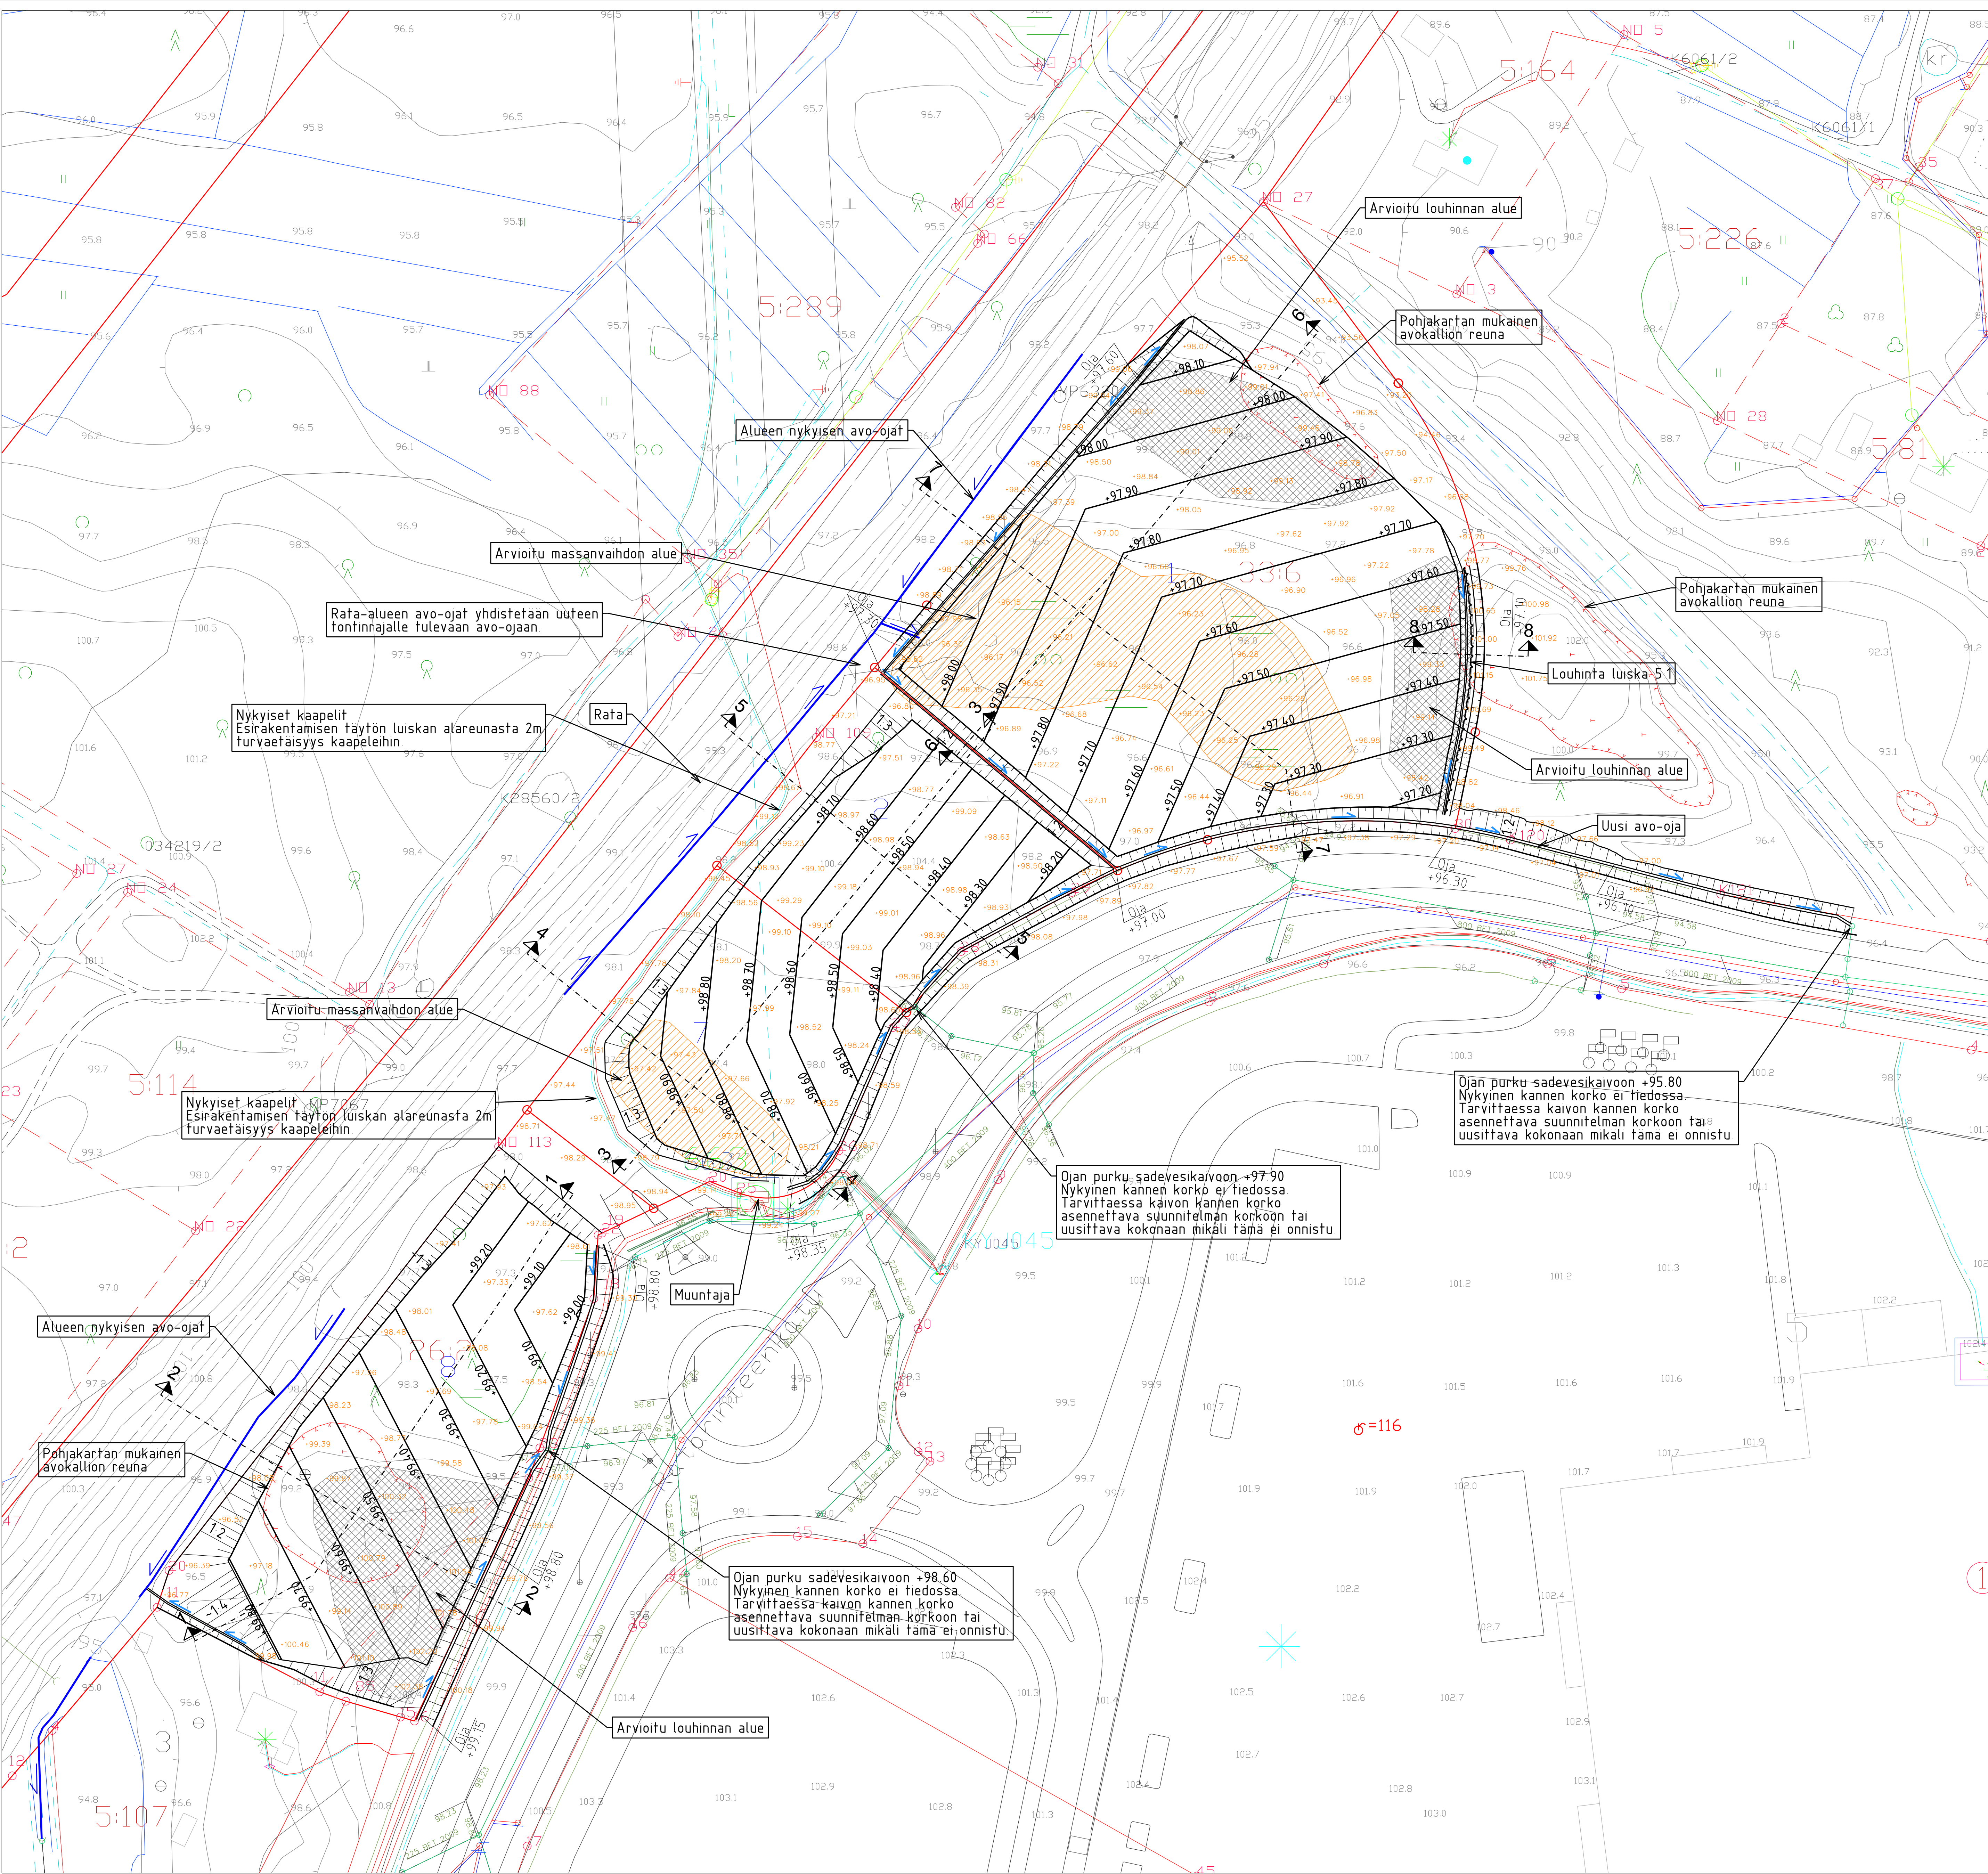

Maarakentamisessa noudatetaan julkaisun RIL 132 Talonrakennuksen maarakenteet laatualueen 1 vaatimuksia.

Kohdissa, jossa saattaa esiintyä epätaisia routimista (esim. kalliovaraisen ja maanvaraisen rakenteen rajakohdassa) on rakennettava routakilat tasaamaan routimiseroja. Maakilana tehtävän routakiljan syvyys on 2,0 m ja kaltevuus 1:5. Routakilja täytetään louheella.

Tässä tasauspiirustuksessa on esitetty esirakentamisen valmiin pinnan taso (louhetätön yläreuna). Tontin lopullinen valmis pinta= Esirakentamisen valmis pinta +0,5m (erillisen suunnitelman mukaan)

-98.30 =Esirakentamisen valmiin pinnan tasausviiva (louheen yläreuna)

-97.67 =Maanpinnan korkokuluma (laserkeilaus 2021)

ETRS-GK27 tasokoordinaatio N2000 Korkeusjärjestelmä			
REV	Pvm	Tekijä	Muutos
Kaupunginosa/Kylä		Korttel/Tila	Tontti/Vmo
Rakennuksen numero/Rakennusten numero/Rakennustunnus/Rakennustunnukset		Viranomaisten merkintöjä	
Rakennustunnus		Piirustustil	Juoks.no
Kohde		Piirustuksen sisältö	Mittakaava
Kuopion Kaupunki		Tasauspiirustus	1500
Ratariinteekatu, 70800 Kuopio		Suunnitteluala, työnnumero ja piirustuksen numero	
supticonsulting		GEO	2374 20
Sijti Oy Ekonniementkatu 29e, 70500 Kuopio 040 737 1793		Tiedosto	Muutos
Päiväys 24.2.2025 Suunn. J. Isokangas Vastaava suunn. M. Haatainen		Piir. J. Isokangas Tark. M. Haatainen Hyv.	