

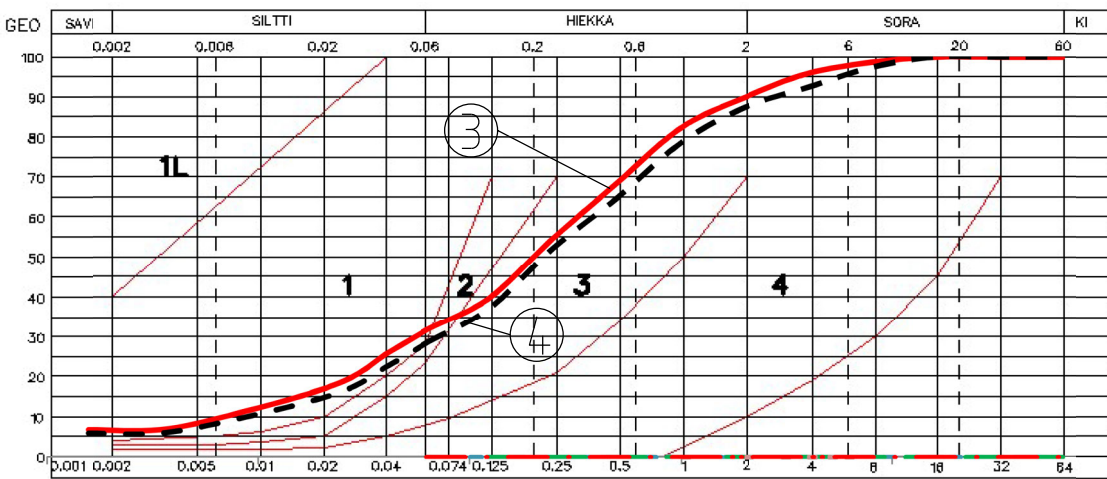
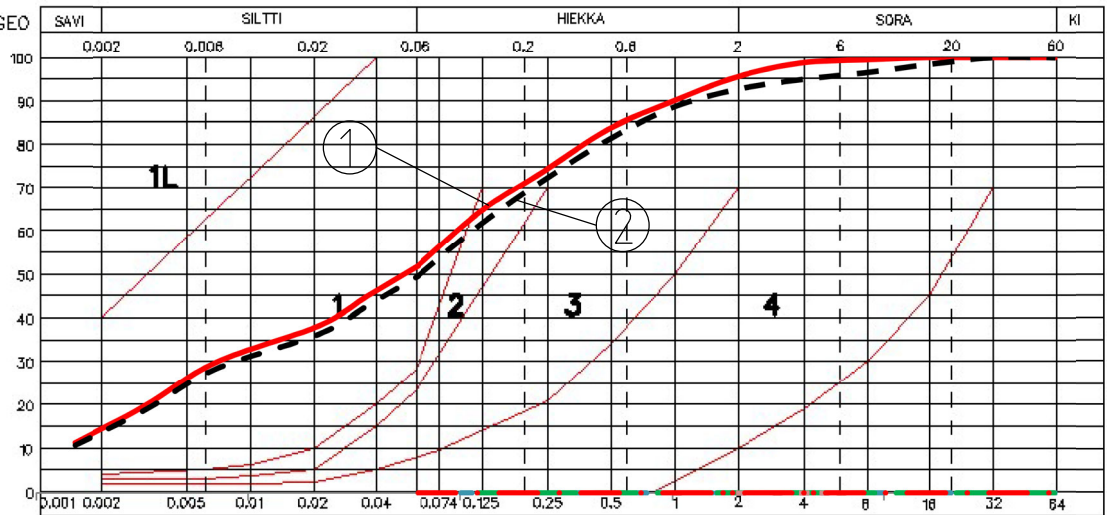
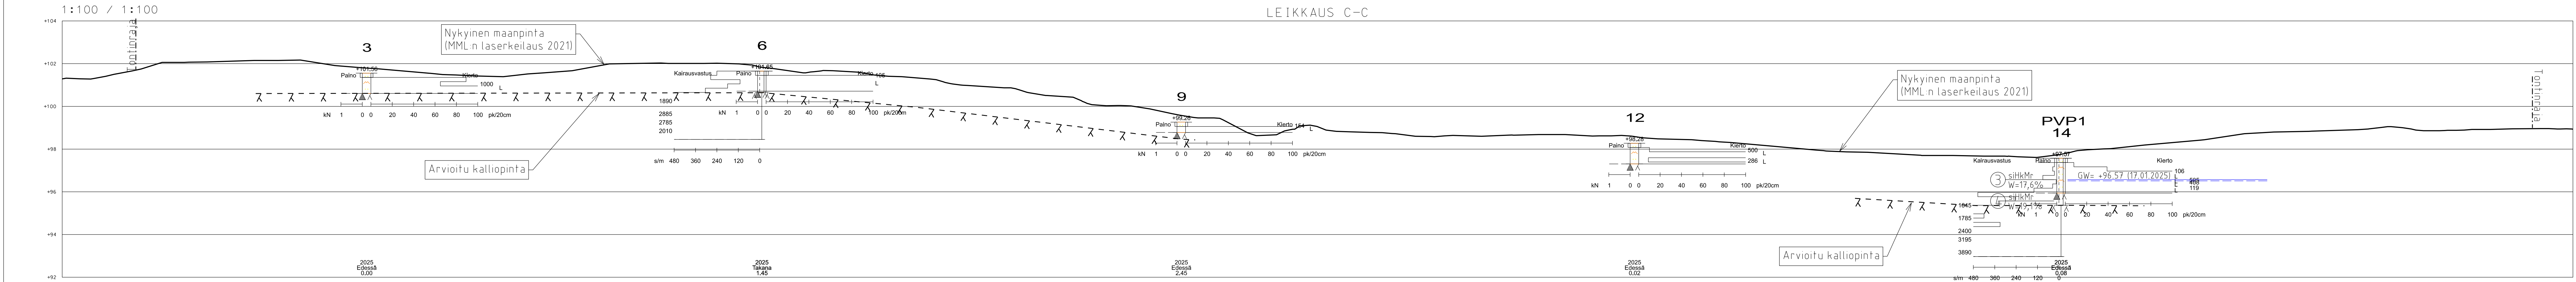


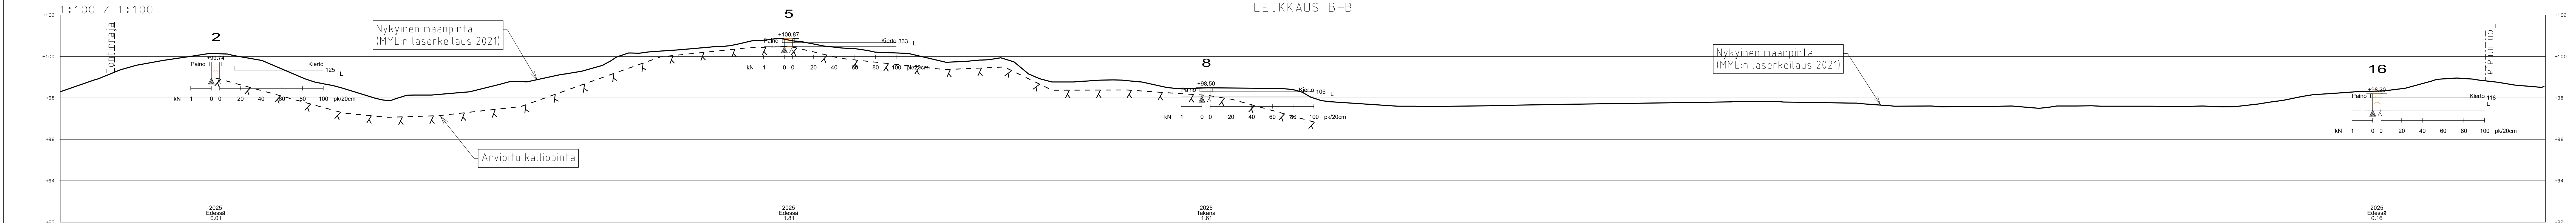

REV	Pvm	Tekijä	Muutos
Kaupunginosa/Kylä Korttel/Tila Tontti/mo Viranomaisten merkintöjä			
Rakennuksen numero/Rakennusten numerot/Rakennustunnus/Rakennustunnukset			
Rakennustoimenpide UUDISRAKENNUS		Piirustusselitys	Juoks.no
Kohde Kuopion Kaupunki Ratarinteenkadun yritysontti		Piirustuksen sisältö	Mittakaava
Ratarinteenkatu, 70800 Kuopio		Pohjatutkimusleikkaus A-A	1:100/1:100
		Pohjatutkimusleikkaus B-B	1:100/1:100
		Pohjatutkimusleikkaus C-C	1:100/1:100
Suunnittelualue, työn numero ja piirustuksen numero		Muutos	
GEO 2374		100	
Tiedosto			
Päiväys 21.2.2025		Piir. J. Isokangas	
Suunn. J. Isokangas		Tark. M. Haafainen	
Vastaava suunn. M. Haafainen		Hyv.	

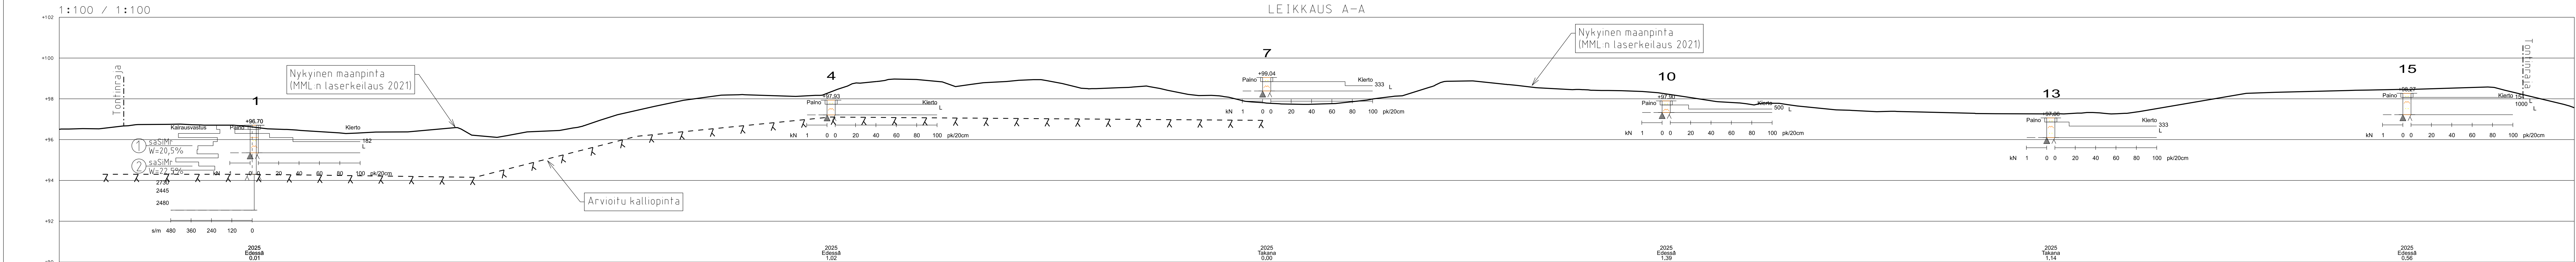

sipti Oy
Ikonniemenkatu 29e, 70500 Kuopio
040 737 1793
Päiväys 21.2.2025
Suunn. J. Isokangas
Vastaava suunn. M. Haafainen