


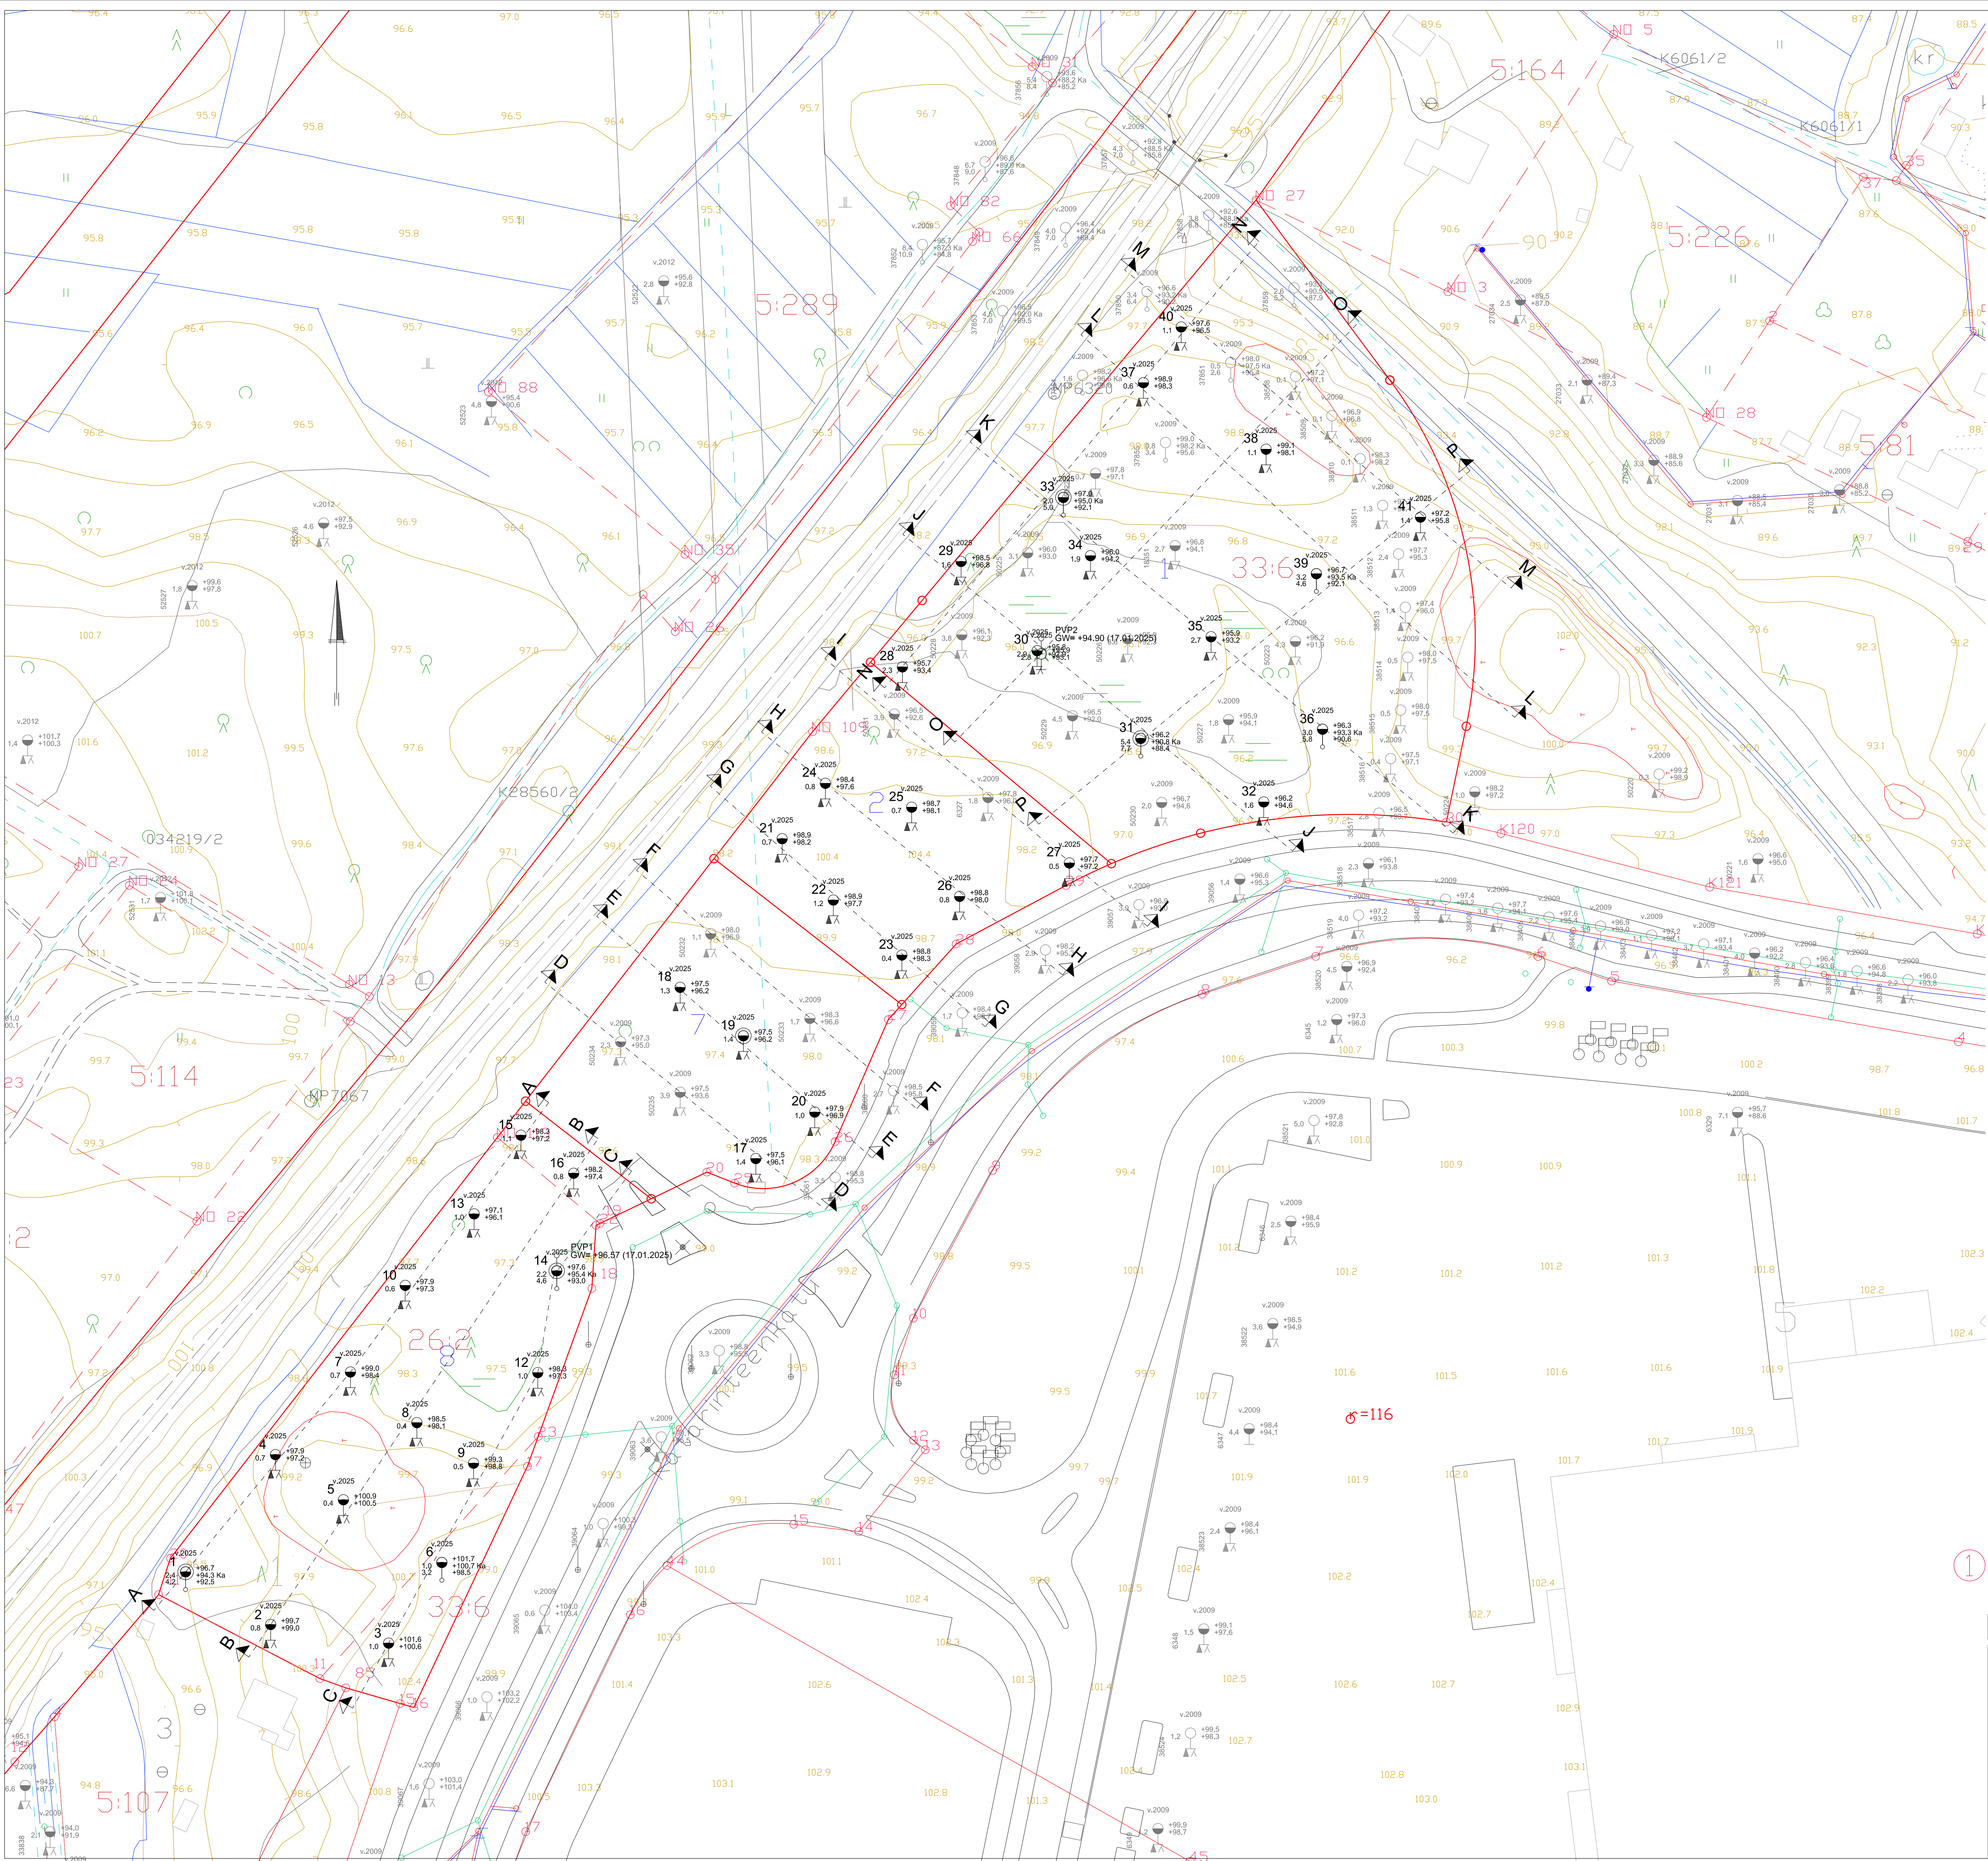

①

ETRS-GK27 tasokoordinaatisto
N2000 Korkeusjärjestelmä

REV	Pvm	Tekija	Muutos		
Kaupunginosa/Kylä		Kortteli/Tila	Tontti/mo	Viranomaisten merkintöjä	
Rakennuksen numero/Rakennusten numero/Rakennusnunnus/Rakennusnunnukset					
Rakennusomienpidä			Piirustustila	Juoks.no	
UUDISRAKENUS			Piirustuksen sisältö	Mittakaava	
Kohde			Pohjajulkimuskartta	1500	
Kuopion Kaupunki					
Ratariinteenkadun yritysontit					
Ratariinteenkatu, 70800 Kuopio					
			Suunnitteluala, työnnumero ja piirustuksen numero	Muutos	
			GEO 2374 10		
			Tiedosto		
Sieti Oy			Piir.	J Isokangas	
Eikonniemenkatu 29e, 70500 Kuopio			Tark.	M Haafainen	
040 737 1793			Hyv.		
Päiväys 21.2.2025					
Suunn. J Isokangas					
Vastaava suunn. M Haafainen					