
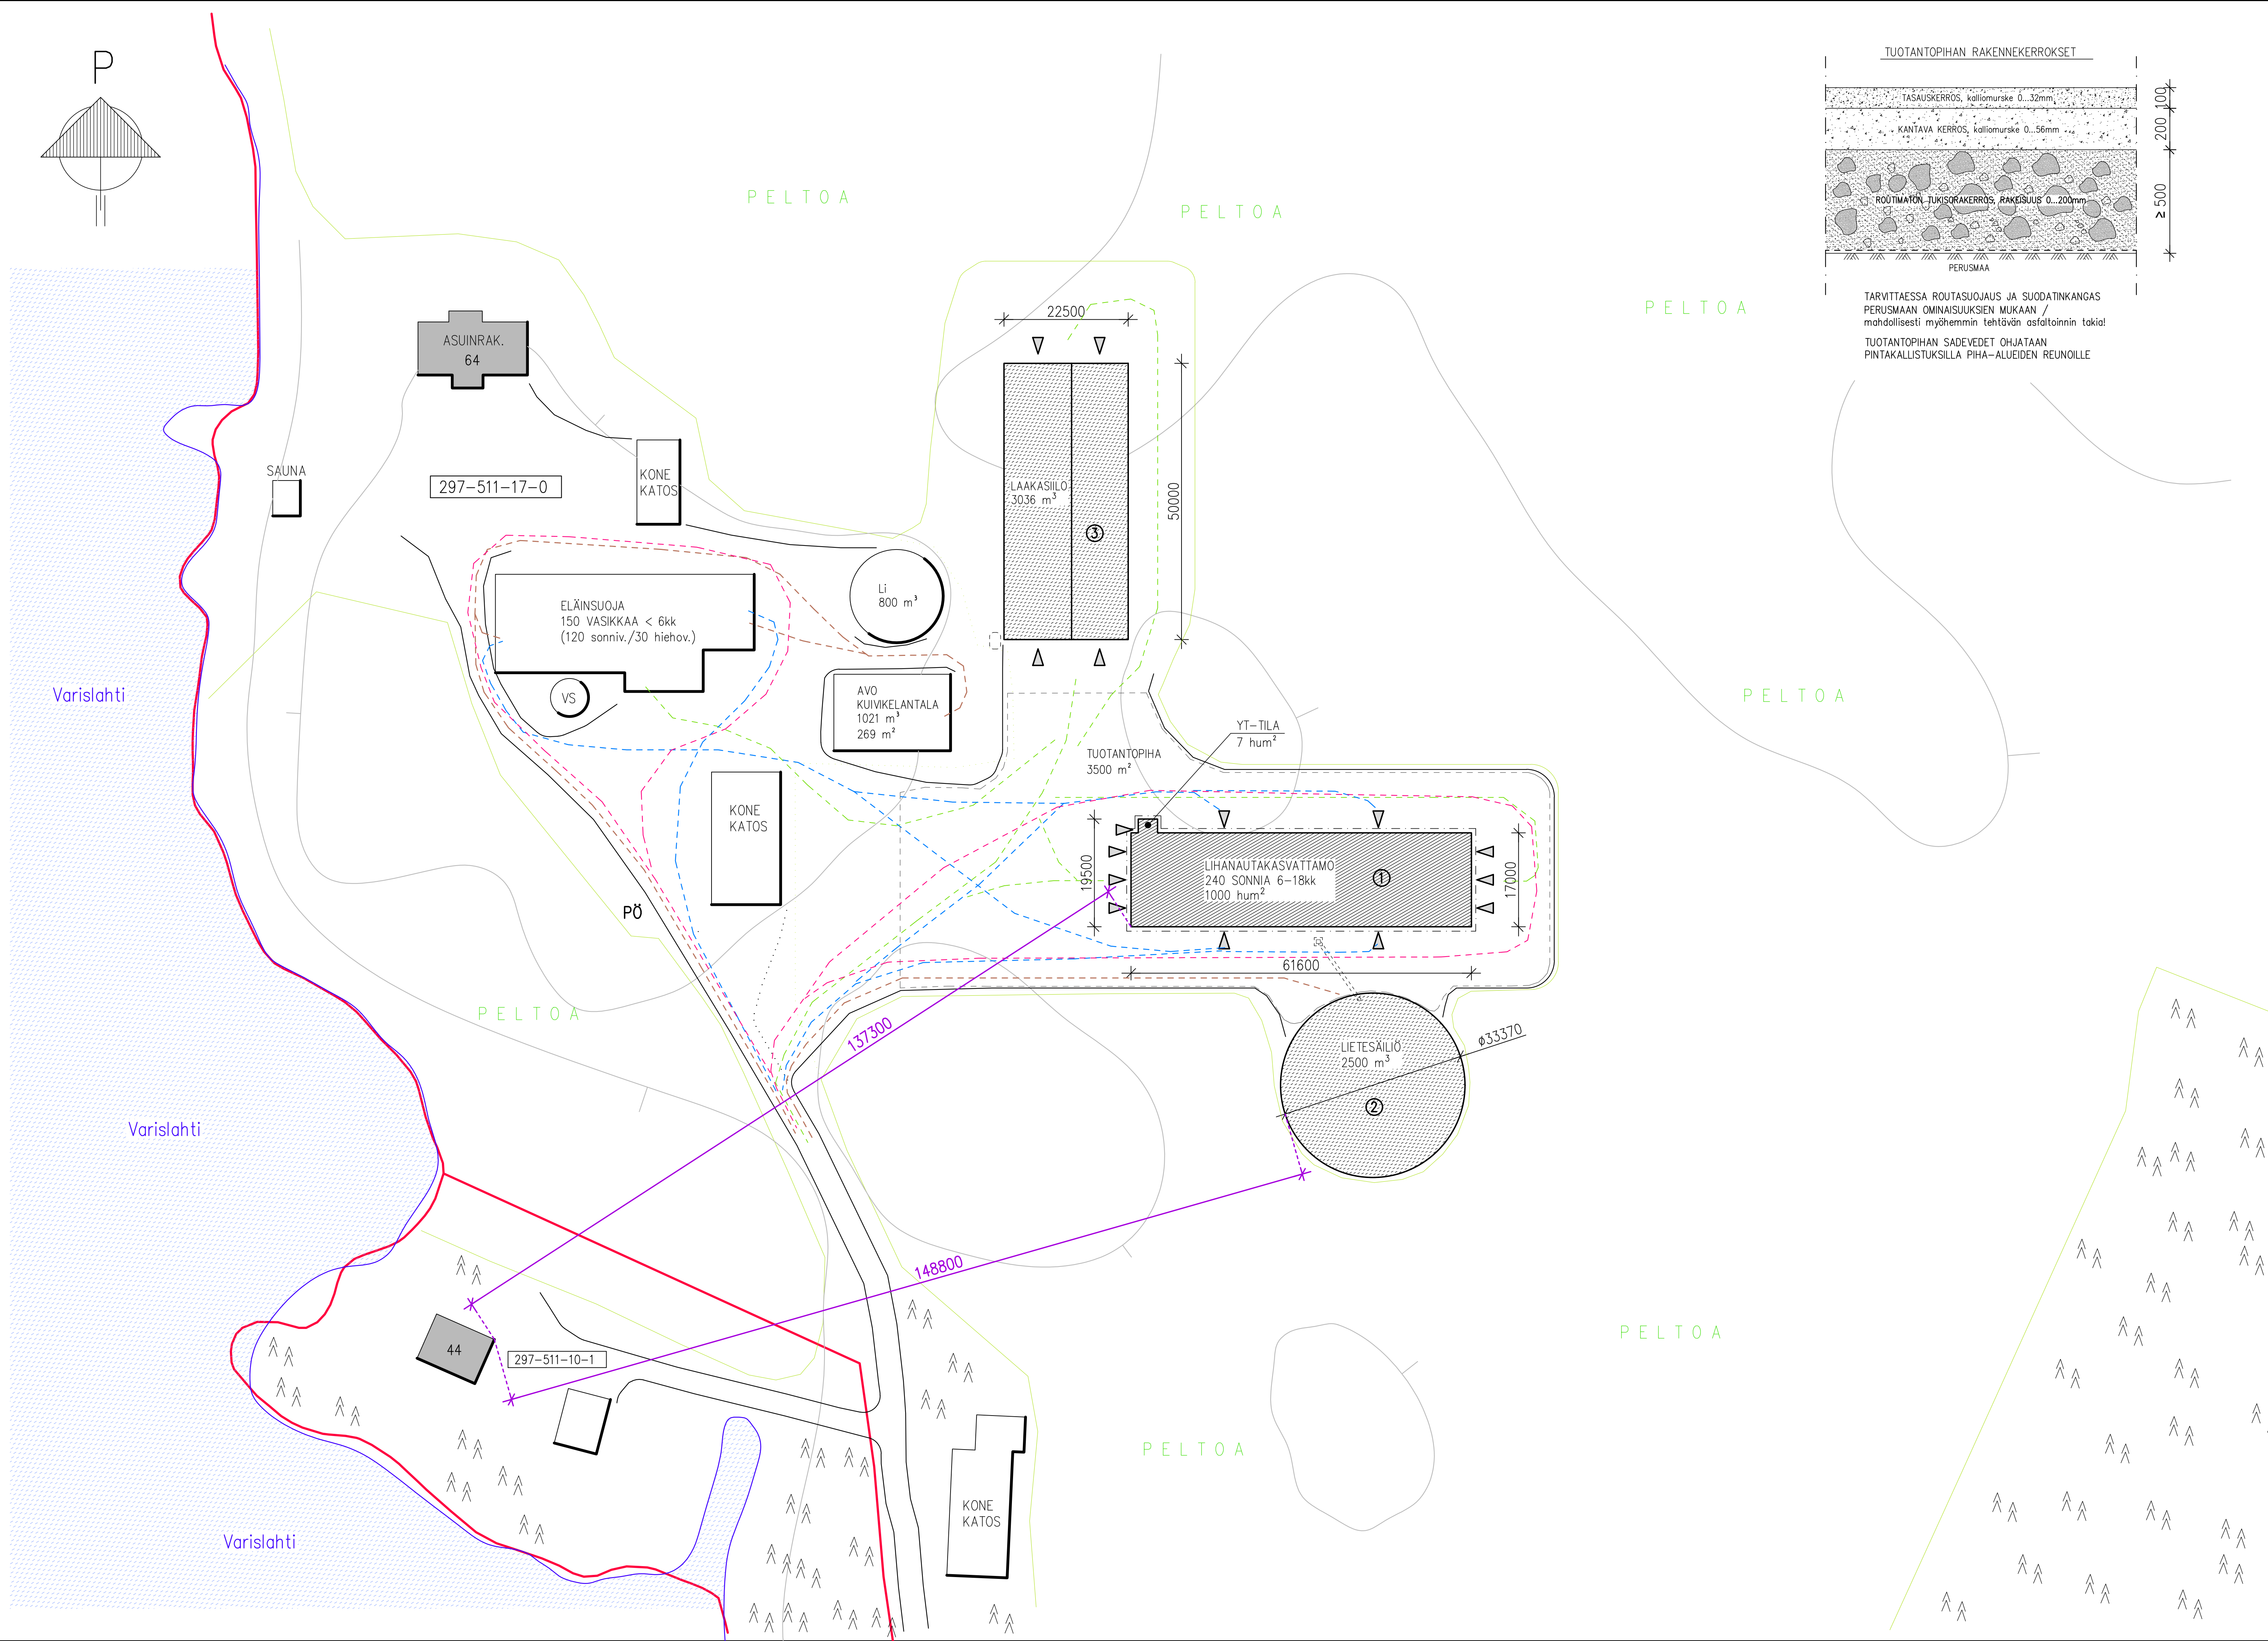


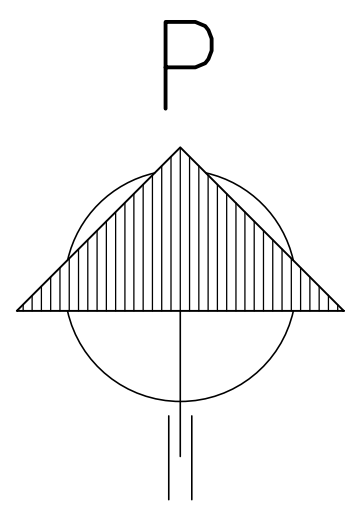

TUOTANTOPIIHAN RAKENNEKERROKSET

TASAKERROS, kalliomurske 0..32mm

KANTAVA KERROS, kalliomurske 0..56mm

ROUITTAMON TIUKKO RAKKAS KERROS, RAKKASUUS 0..200mm

PERUSMAA

100

200

500

≥ 500

ELÄINRYKKÖ- JA LAINTALASKELMA							
Eläinlaji	Eläinmäärä	Varastointi aika kk	%-osuus lietelanta	%-osuus kuivikelanta	Lietelantaa	Kuivikelantaa	eläinrykkö
Lypsylehma					0,00	0,00	0,00
Emolehma					0,00	0,00	0,00
Hieho 12-24kk					0,00	0,00	0,00
Sonni 12-24kk	120	12	100		1.452,00	0,00	684,00
Siitossonni yli 24kk					0,00	0,00	0,00
Lehmävasikka 6-12kk					0,00	0,00	0,00
Sonni vasikka 6-12kk	120	12	100		1.140,00	0,00	408,00
Lehmävasikka < 6kk	30	12	30	70	32,40	128,10	51,00
Sonni vasikka < 6kk	120	12	30	70	169,20	596,40	204,00
yhteensä	390				2 793,60		1 347,00
					Kuivikelantaa yhteensä =>	724,50	
Sade- ja pesuvedet	m³ / m²				Nesteet		
Lietesäiliöt h=3m (m²)	2 500				262,50		
Lietesäiliöt h=4m (m²)	800				62,40		
Avolantolat (m²)	269				26,90		
Jalotilaltaihat (m²)					0,00		
Laakasäiliöt (m²)	3 036				106,26		
Pesuvädit (m²)					0,00		
					Lietelantaa ja nesteet yhteensä =>	3 251,66	

<u>LIETELANTAVARASTOT</u>	
NYKYISET SÄILIÖT TILAKESKUKSELLA	800 m3
UUSI LIETESÄILIÖ	2500 m3
<u>YHTEENSÄ LIETELANTAVARASTOA</u>	<u>3300 m3 => OK</u>

KUIVIKELANTAVARASTOT
 NYKYINEN AVOLANTALA TILAKESKUKSELLA 1021 m3 => OK

- - - - - = REHUREITIT
- - - - - = LANTAREITIT
- - - - - = ELÄINREITIT
- - - - - = PELASTUSTIE
- - - - - = UUDEN TUOTANTOPIHA-ALUEEN RAJAT

TOIMINNALLINEN SUUNNITTELU

 **ATRIA**
 **TUOTTAJAT**

K.O.SA Kuopio 297-511	KORTTELI/ILA Hutoniemi 17-0	RAKENUSILUVAN TUNNUS	
RAKENUSTOIMENPIDE UUDISRAKENNUS		PIIRUSTUSLJAJ PÄÄPIIRUSTUS	JOKS.No 1
RAKENUSUOHIEN NIMI JA OSOITE LIHANTUOTANTOHANKE Räisänen & Airaksinen Huutoniementie 64 73410 Pieskämskoki		PIIRUSTUKSEN SISÄLTÖ ASEMAPIIRUSTUS	MITTAAKAAVA 1:500
Rakennusinsinööriainasto TIIMI Oy Rautalammintie 13 B 13 77600 Suonenjoki www.rakennusinsinööriainastotietimi.fi sähköp. etunimi.sukunimi@tiimiphotto.fi	SISÄLÄ	TYÖ No	PIR.No MUUTOS
	ARK 1		
	PÄIVÄYS 20.10.2025	SUUNNITTELIJA / YHTEIHEI Jyri Hyvärinen Ri	amk 040 502 5833