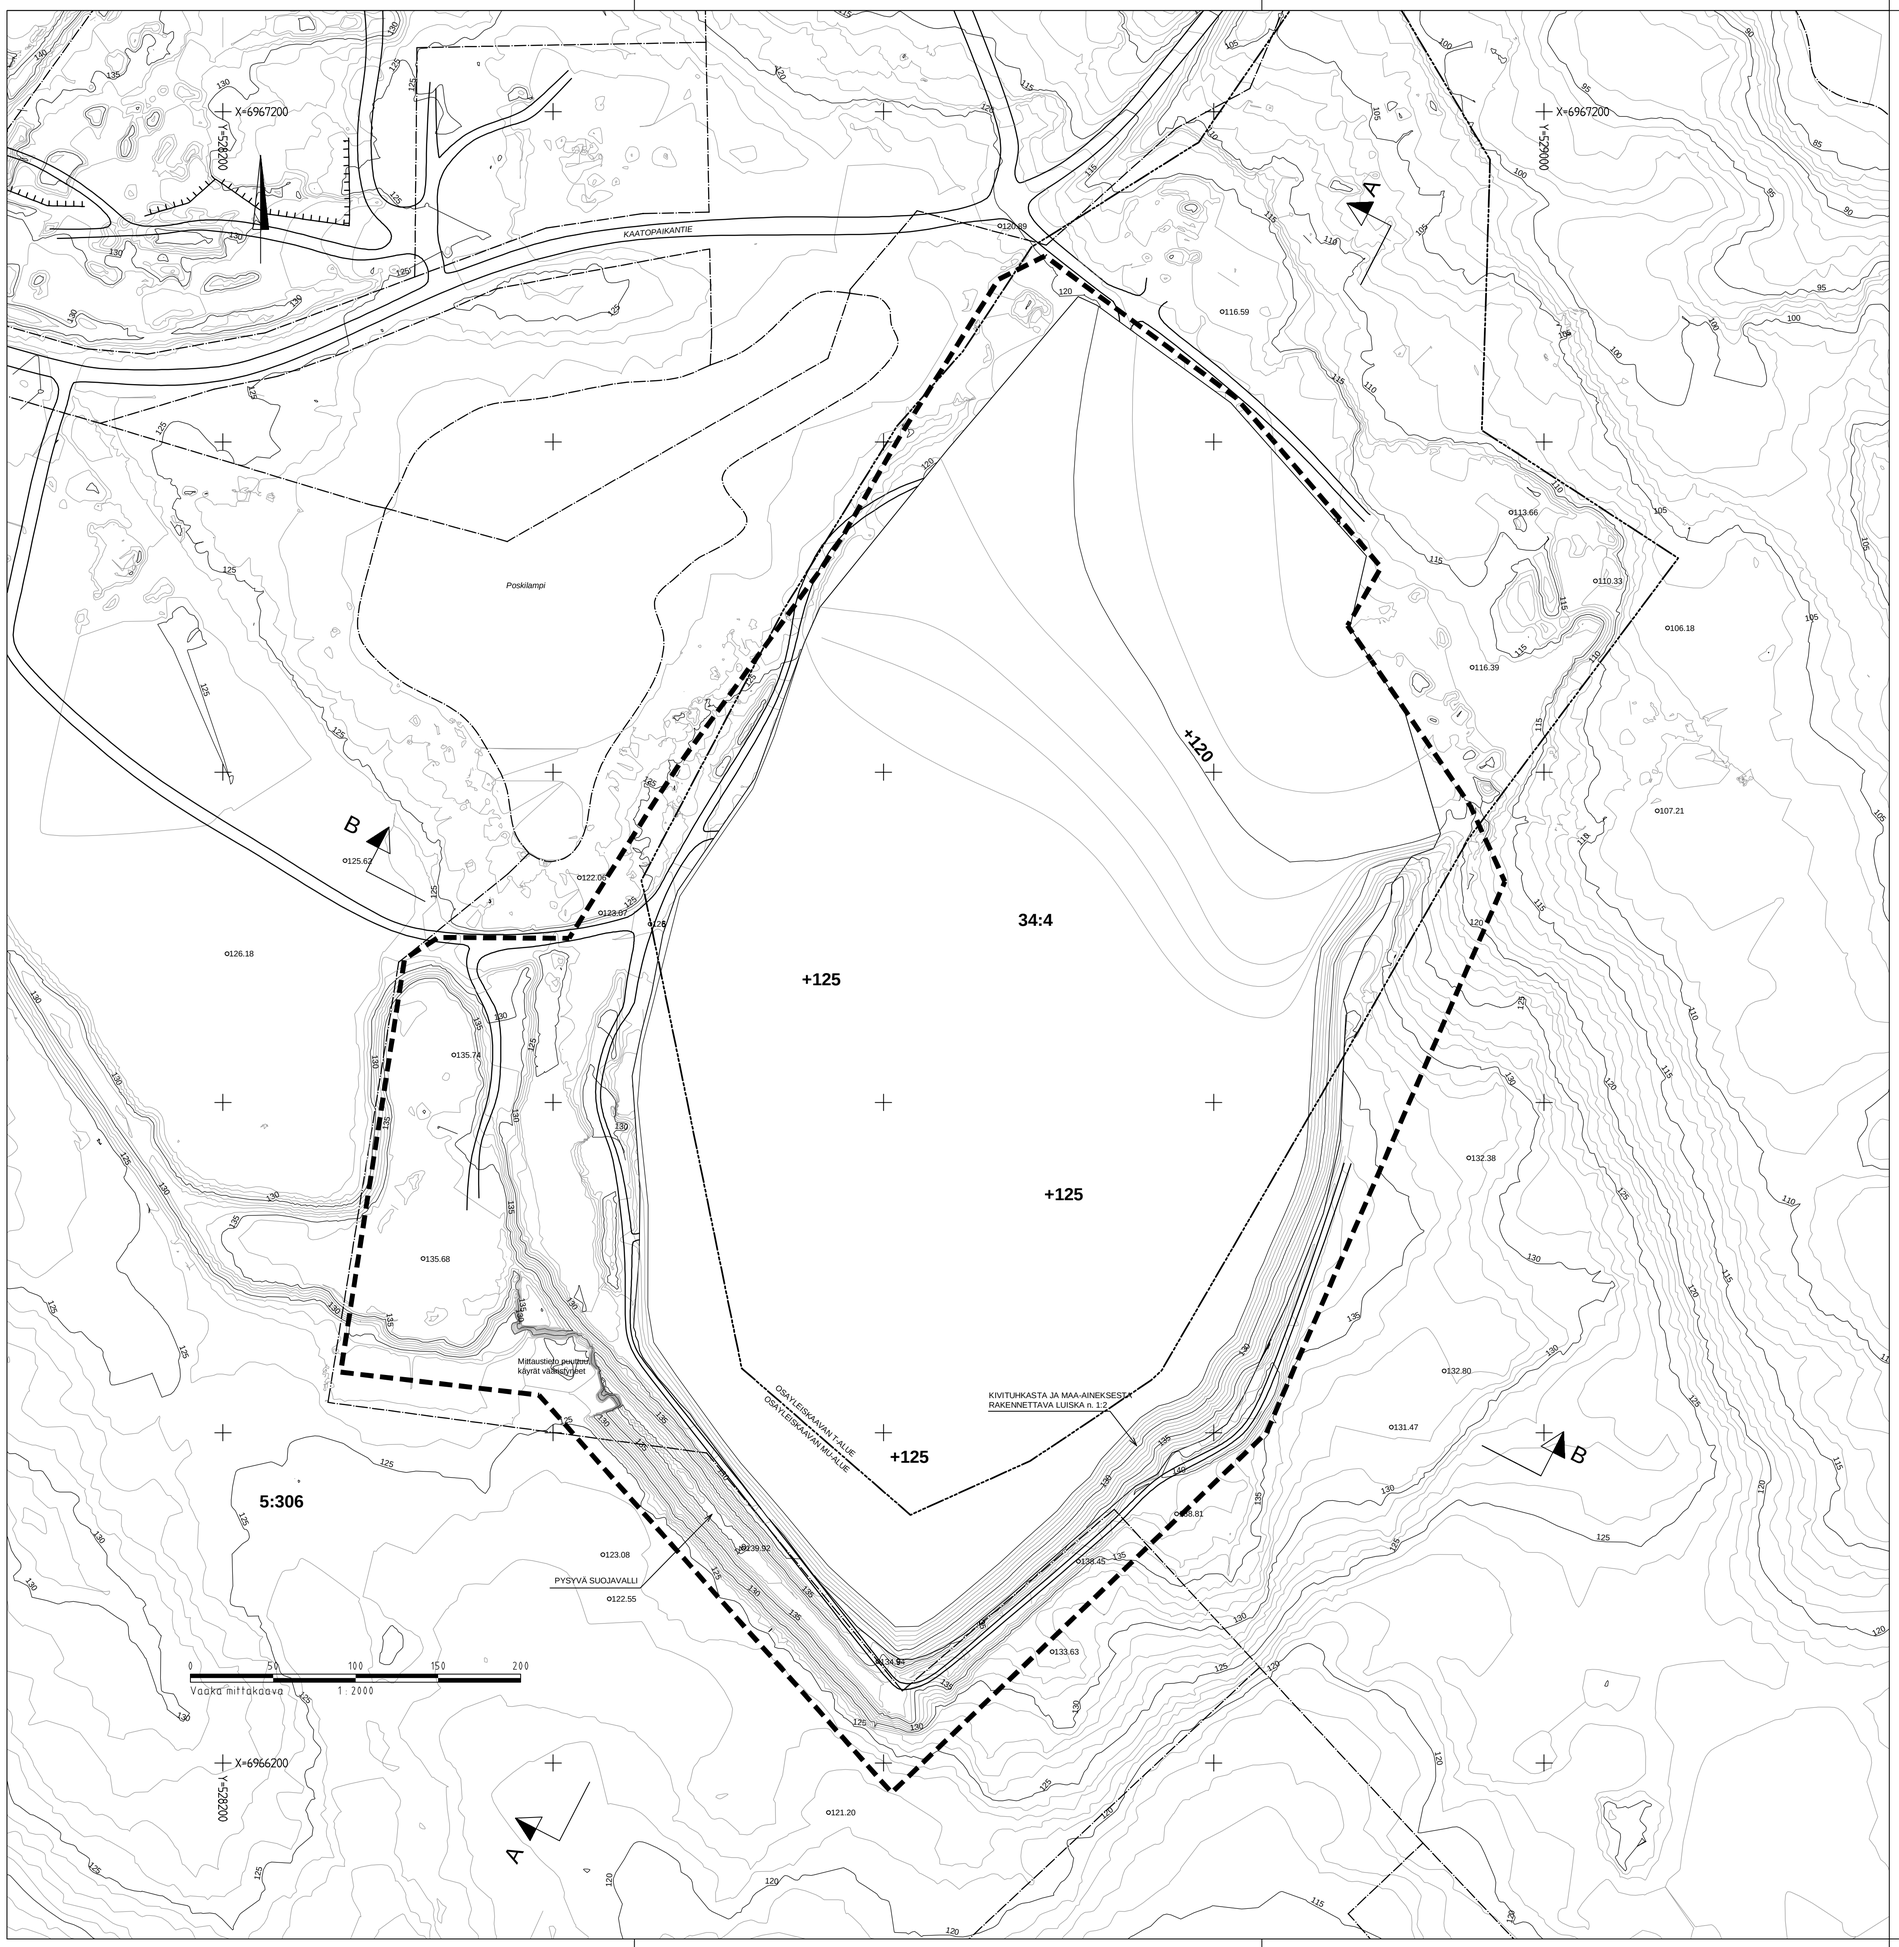

MERKINNÄT

OTTAMISALUEEN / TOIMINTA-ALUEEN RAJA, 36,0 ha
Ottamisalauerajauksen sisäpuolelle sijoittuu kaikki ottotoimintaan liittyvät toiminnot (kiviaineksen varastointi ja käsittely, pintamaiden varastointialueet ym.)

KIINTEISTÖRAJA

OSAYLEISKAAVARAJA (MU/T)

Pohjakartta perustuu avoinna olevan louhosalueen osalta Rudus Oy:n 6.6.2025 tehtyyn drone-mittaukseen. Ympäröivän alueen osalta on käytetty Maanmittauslaitoksen laserkeilausaineistoa vuodelta 2010.

Tunnus	Luku-määrä	Muutos	Pvm	Suun-nittelija	Pvm	Hyväk-syjä

Koordinaatti-/ korkeusjärjestelmä ETRS-TM-35/ N2000

K.osa/ kylä: Hiltulanlahti
Kortteli/ tila:
Tontti/ Rn:o: 34:3
Viranomaisen merkintöjä:

Rakennustoimenpide:
Piirustuslaji: Suunnitelmapiirustus
Juokseva nro:

Rakennuskohteen nimi ja osoite:
Rudus Oy
Hepomäki, Kuopio
Maa-ainesten ottosuunnitelma ja ympäristölupahakemus

Piirustuksen sisältö: Lopputilannepiirustus
Mittakaava: 1:2000

RAMBOLL
Ramboll Finland Oy
PL 25, Itsehallintokuja 3
02601 Espoo
puh. 020 755 611

Suunn.ala: GEO
Työnro: 1510094090
Tiedosto:
Piirustusnro: S2
Muutos:

Hyv. (nimi, tutkinto, allekirj.)
Piirt.: OLin
Suunn.: Oscar Lindfors
Pvm: 16.10.2025