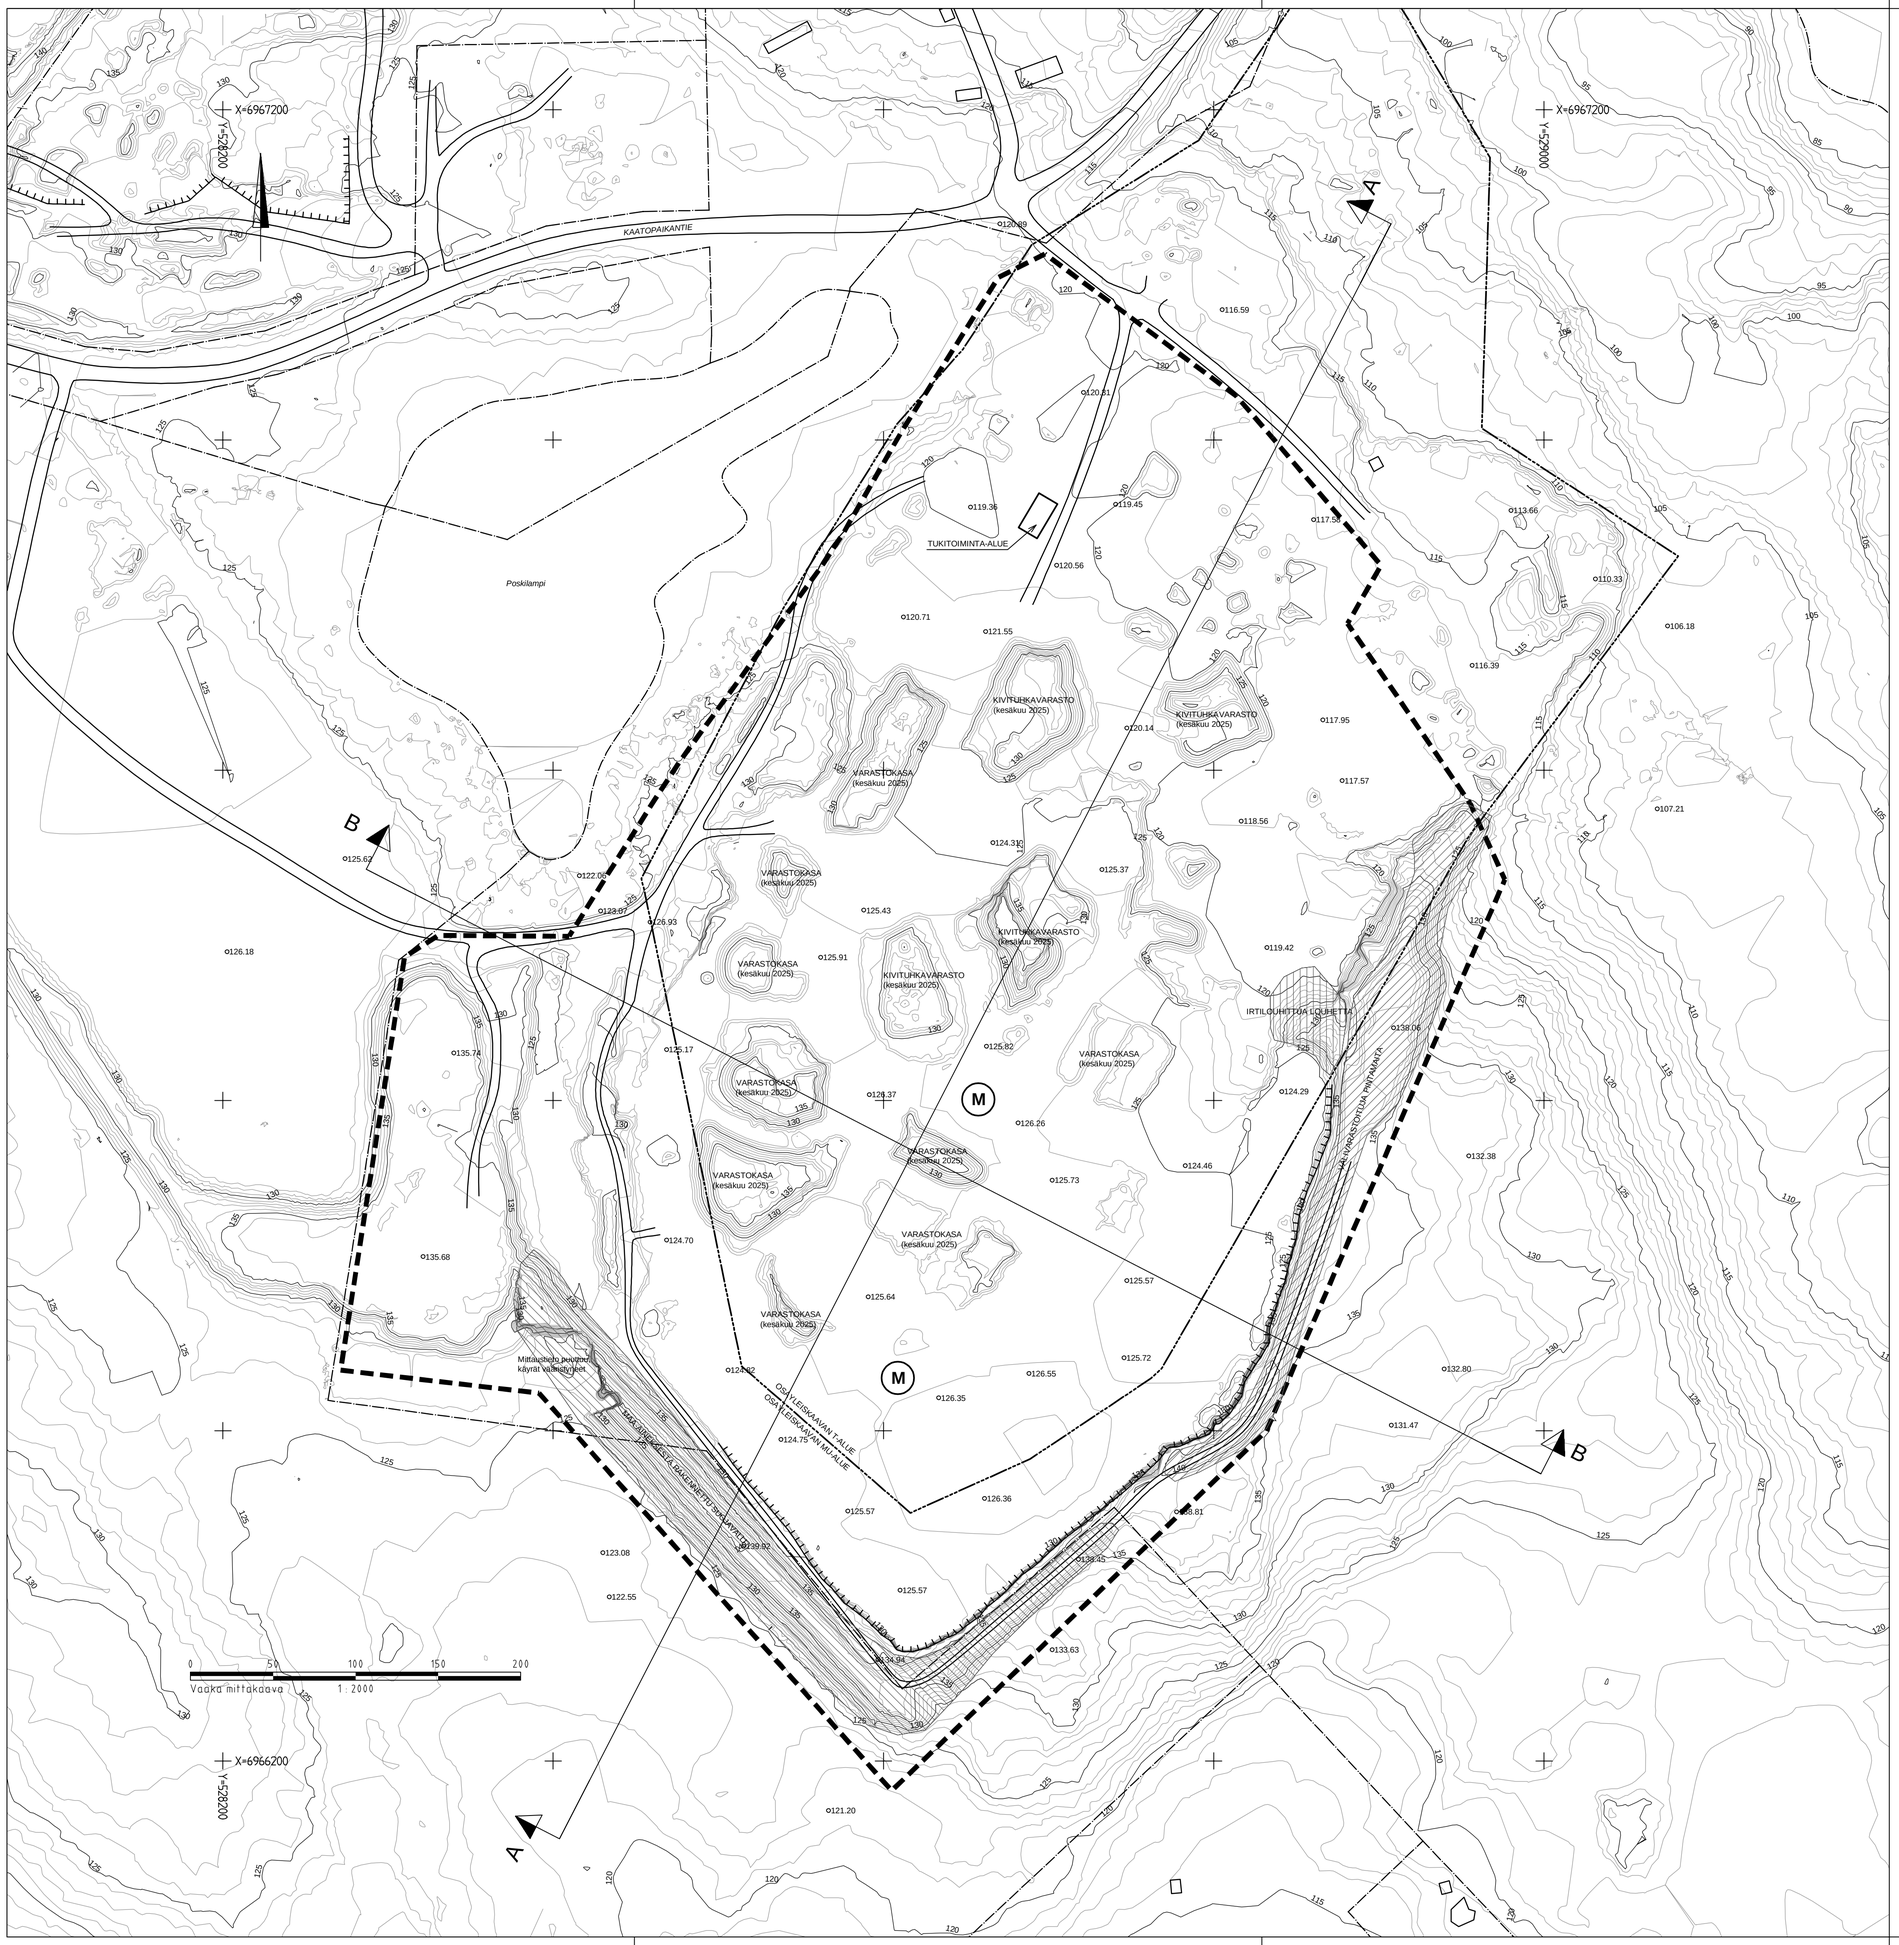

MERKINNÄT

OTTAMISALUEEN / TOIMINTA-ALUEEN RAJA, 36,0 ha
Ottamisalauerajauksen sisäpuolelle sijoittuu kaikki ottotoimintaan liittyvät toiminnot (kiviaineksen varastointi ja käsittely, pintamaiden varastointialueet ym.)

KIINTEISTÖRAJA

OSAYLEISKAAVARAJA (MU/T)

JYRKKÄ LOUHOSRINTAUS (kesäkuu 2025)

M — MURSKAUSLAITOKSEN OHJEELLISIA SIJAINTEJA
Sijainti voi vaihdella tarpeen mukaan.

VARASTOITUJA PINTAMAITA

RAKENNETTU SUOJAVALLI

Pohjakartta perustuu avoinna olevan louhosalueen osalta Rudus Oy:n 6.6.2025 tehtyyn drone-mittaukseen. Ympäröivän alueen osalta on käytetty Maanmittauslaitoksen laserkeilausaineistoa vuodelta 2010.

Tunnus	Luku-määrä	Muutos	Pvm	Suun-nittelija	Pvm	Hyväk-syjä

Koordinaatti-/ korkeusjärjestelmä ETRS-TM-35/ N2000

K.osa/ kylä	Korttelі/ tila	Tontti/ Rn:o	Viranomaisen merkintöjä
Hiltulanlahti		34:3	

Rakennustoimenpide

Piirustuslaji: Suunnitelmapiirustus

Juokseva nro

Rakennuskohteen nimi ja osoite

Rudus Oy
Hepomäki, Kuopio
Maa-ainesten ottosuunnitelma ja ympäristölupahakemus

Piirustuksen sisältö: Nykytilanne- ja asemapiirustus

Mittakaava: 1:2000

RAMBOLL

Ramboll Finland Oy
PL 25, Itsehallintokuja 3
02601 Espoo
puh. 020 755 611

Suunn.ala	Työnro	Tiedosto
GEO	1510094090	
Piirustusnro		Muutos
S1		

Hyv. (nimi, tutkinto, allekirj.)	Piirt.	Suunn.	Pvm
	OLin	Oscar Lindfors	16.10.2025